



PLANSITUATIE REGLEMENTAREA CIRCULATIEI Solutia proiectata SCARA 1:500

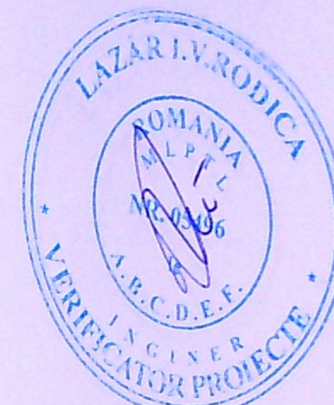

PRIMARIA MUNICIPIULUI CRAIOVA
VIZAT SI REVERENDAT
Anexa la autorizația de construire
Nr. 683 din 20.02
Arhitect șef,

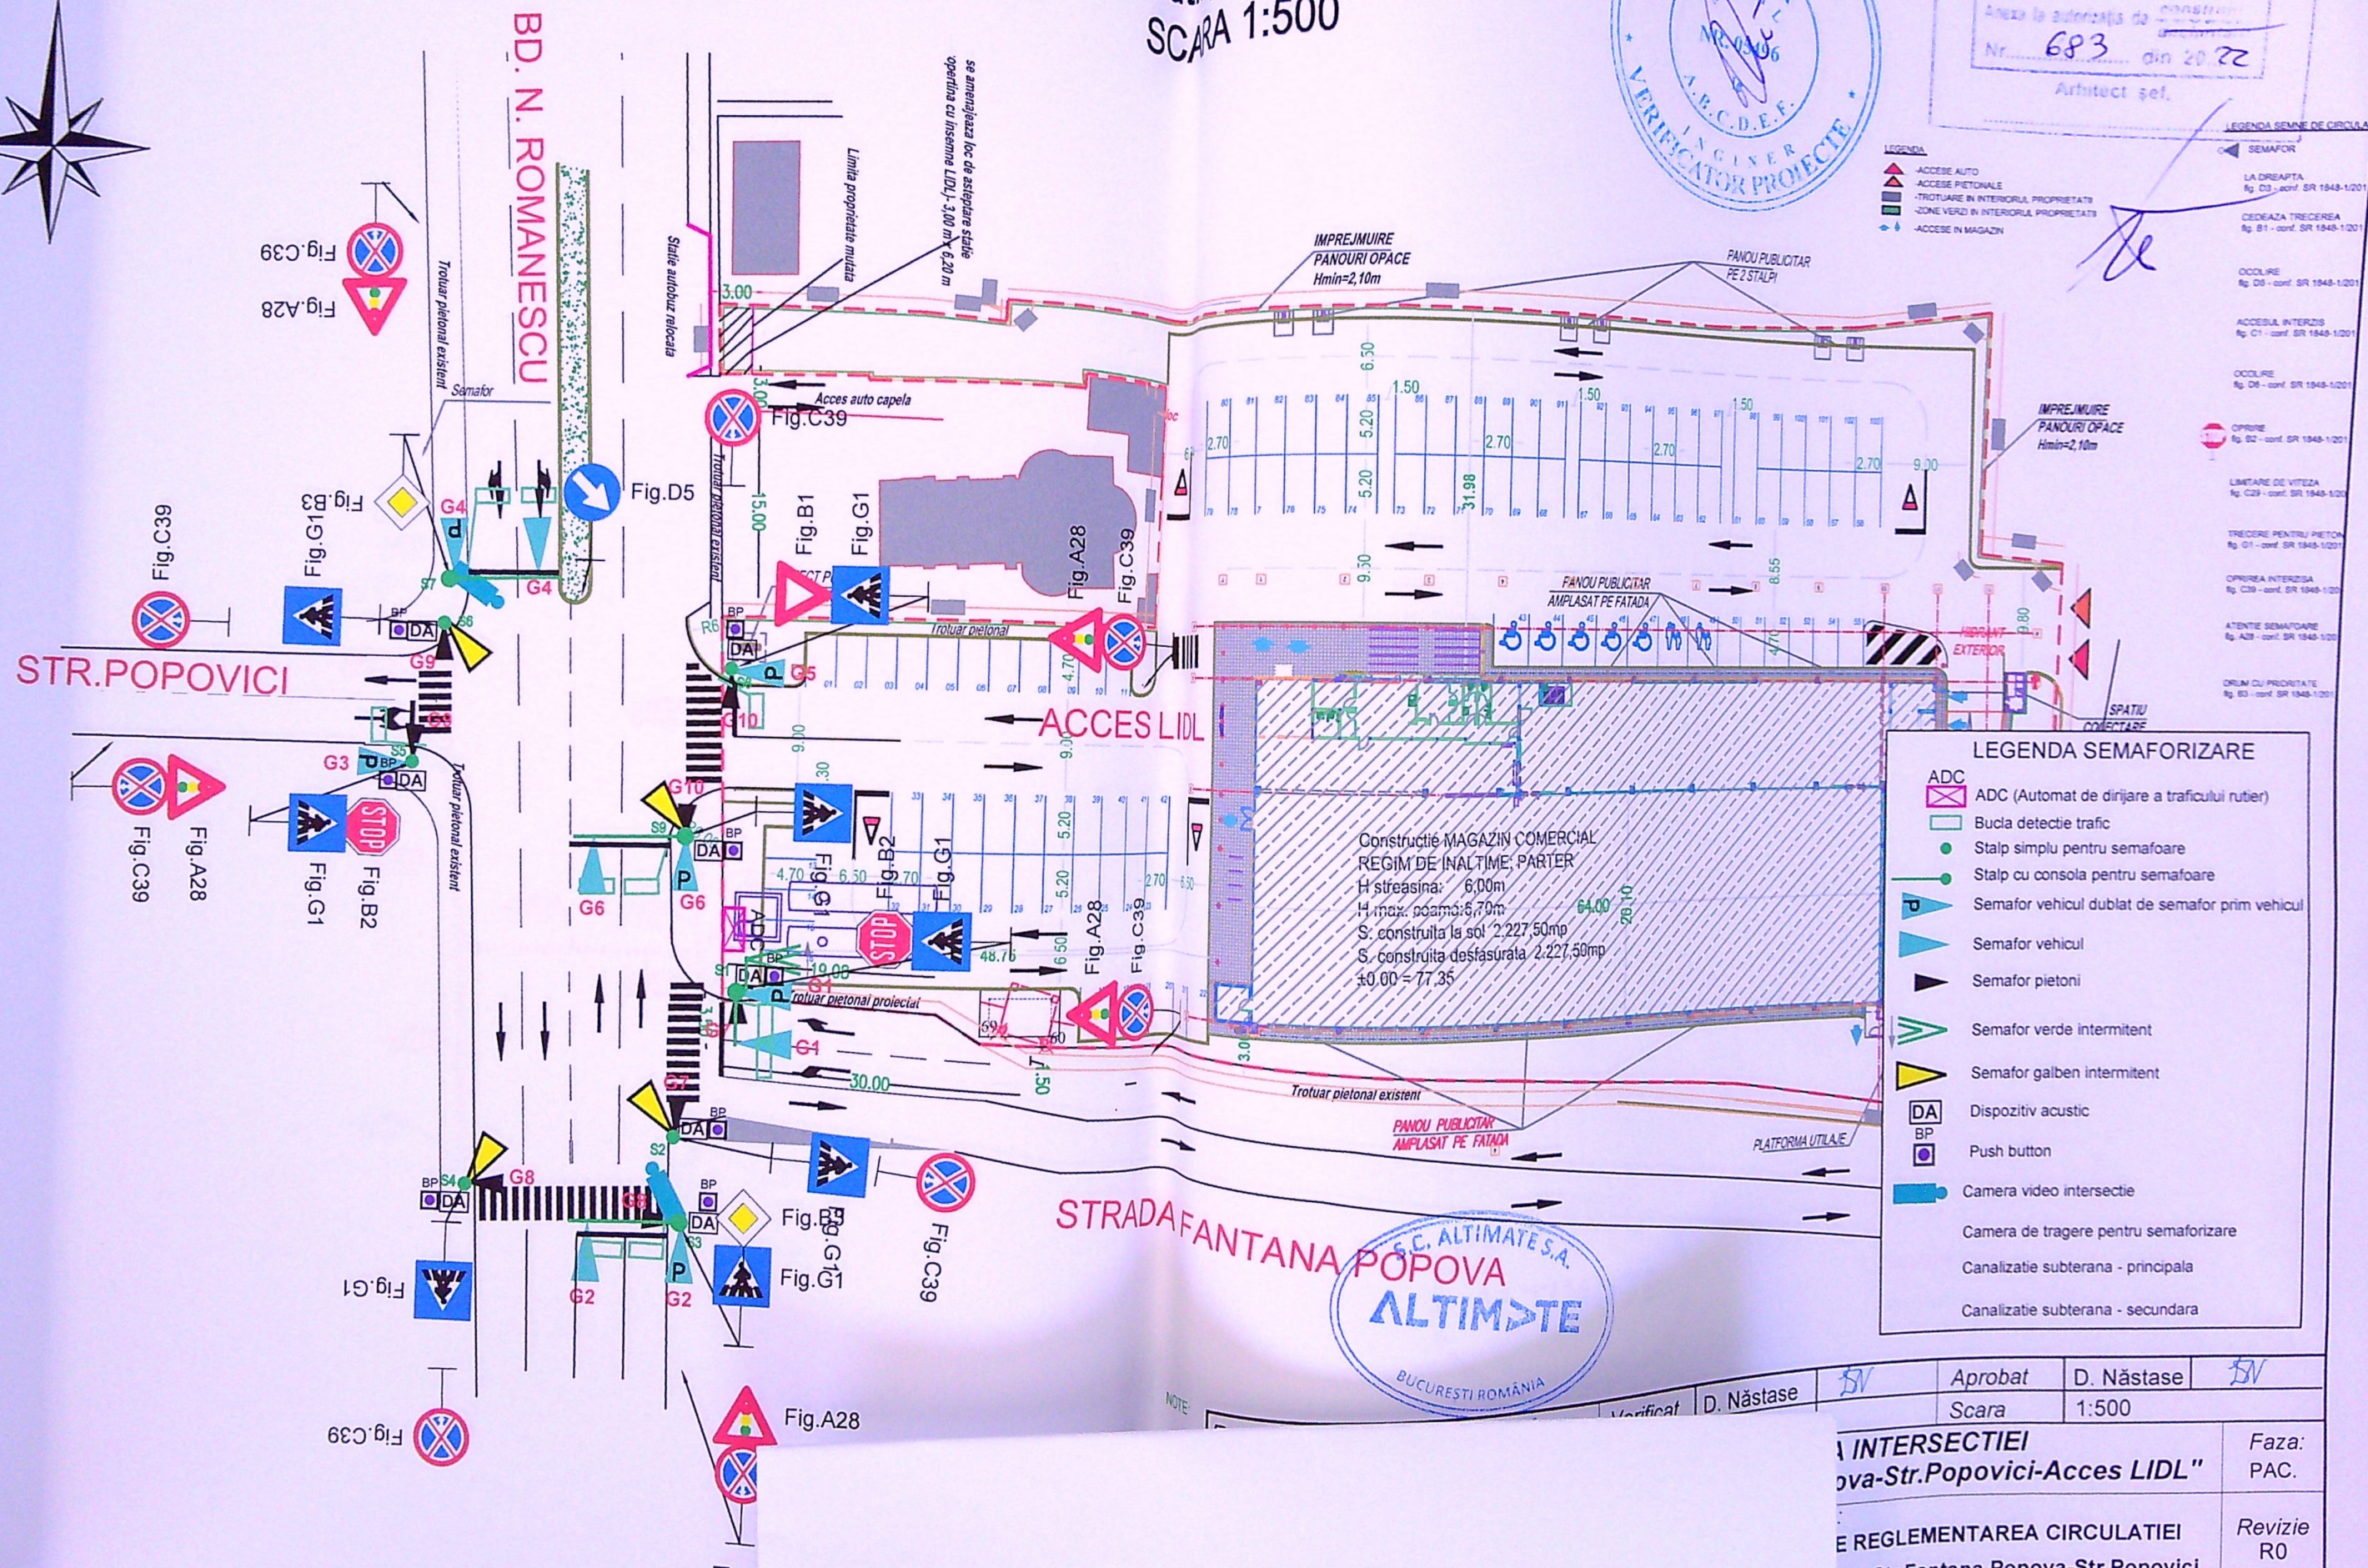

- LEGENDA**
- ACCES AUTO
 - ACCES PIEDONAL
 - TROTUAR ÎN INTERIORUL PROPRIETĂȚII
 - ZONE VERDE ÎN INTERIORUL PROPRIETĂȚII
 - ACCES ÎN MAGAZIN

- LEGENDA SEMNE DE CIRCULAȚIE**
- SEMAFOR
 - LA DREAPTA
 - CEDEAZĂ TRECEAREA
 - OCULIRE
 - ACCESUL INTERZIS
 - OCULIRE
 - OPRIRE
 - LIMITARE DE VITEZĂ
 - TRECERE PENTRU PIEDON
 - OPRIREA INTERZISĂ
 - ATENȚIE SEMAFOARE
 - DRUM CU PRIORITATE

- LEGENDA SEMAFORIZARE**
- ADC
 - Bucula detecție trafic
 - Stalp simplu pentru semafoare
 - Stalp cu consola pentru semafoare
 - Semafor vehicul dublat de semafor prim vehicul
 - Semafor vehicul
 - Semafor pietoni
 - Semafor verde intermitent
 - Semafor galben intermitent
 - Dispozitiv acustic
 - Push button
 - Camera video intersecție
 - Camera de tragere pentru semaforizare
 - Canalizatie subterana - principala
 - Canalizatie subterana - secundara

Verificat	D. Năstase	SV	Aprobat	D. Năstase	SV
			Scara	1:500	
INTERSECȚIEI ova-Str.Popovici-Acces LIDL"					Faza: PAC.
E REGLEMENTAREA CIRCULATIEI scu-Str.Fantana Popova-Str.Popovici					Revizie R0
AL-2107-004-024					Plansa 1/1