

Scara 1:200

Nr. cadastral	Suprafata mas. (mp)	AX	Adresa imobilului
246301	375		Craiova, str.Fulger, nr.105, jud.Dolj
Cartea funciara nr.		U.A.T.	CRAIOVA



construire

	Ac	Acđ
constructie P+1	118.84mp	243.38mp
TOTAL	118.84mp	243.38mp
POT existent	0%	
CUT existent	0.00	
POT propus	32%	
CUT propus	0.65	
Sbalcoane	43.41	
S terasē	23.46	
impreimuire	41.09	

P+1

SUPRAFATA TEREN:375.00mp

Inspector

Confirm introducerea imobilului in baza de date
integrata si atribuirea numarului cadastral.

Semnatura si parafa

12451/20.01.2021 Data.....

Roxana-Laura
Oprea

Semnăt digitală de
Roxana-Laura Oprea

Executant Mihai GHEORGHE
Certificat de autorizare
Seria RO-DJ-F, Nr.0011

Confirm executarea măsurătorilor la teren,
corectitudinea întocmirii documentației cadastrale și
corespondența acesteia cu realitatea din teren

Semnatura și Stampila

Data.....

Semnăt digitală de GHEORGHE MIHAI
Data: 2021.01.19 13:46:38 +02'00'

GHEORGHE MIHAI

A. Date referitoare la teren

Nr. parcela	Categoria de fotosinta	S. (mp)	Mentiuni
1	A	375	INTRAVILAN IMPREJMUIT PARTIAL cu gard scandura si gard beton
Total		375	


B. Date referitoare la constructii

Cod	Destinatia	Suprafata construita la sol (mp)	Mentiuni
Total			


Suprafata totala masurata a imobilului=375mp

Suprafata din act=375 mp

VERIFICATOR/ EXPERT		NUME	SEMNATURA	CERINTA	REFERAT / EXPERTIZA NR. / DATA
BIA NIVA		24231428			Beneficiari: BARBOSU MARIN ,BARBOSU ALISA BARBOSU LAVINIA -FLORI
SPECIFICATIE	NUME	SEMNATURA	Scara 1:500	Titlu proiect: CONSTRUIRE LOCUINTA P+1 SI IMPREJMUIRE TEREN	Pr. nr. 4448/202
SEF PROIECT	Arh. dipl. Nicolau Valeriu		Data 06.2022	jud. Dolj, Craiova ,str.Fulger nr. 77	Faza DTAC
PROIECTAT	Arh. dipl. Nicolau Valeriu		Titlu plansa:	PLAN SITUATIA PROPUSA	Pl. nr.
DESENAT	Arh. dipl. Nicolau Valeriu				

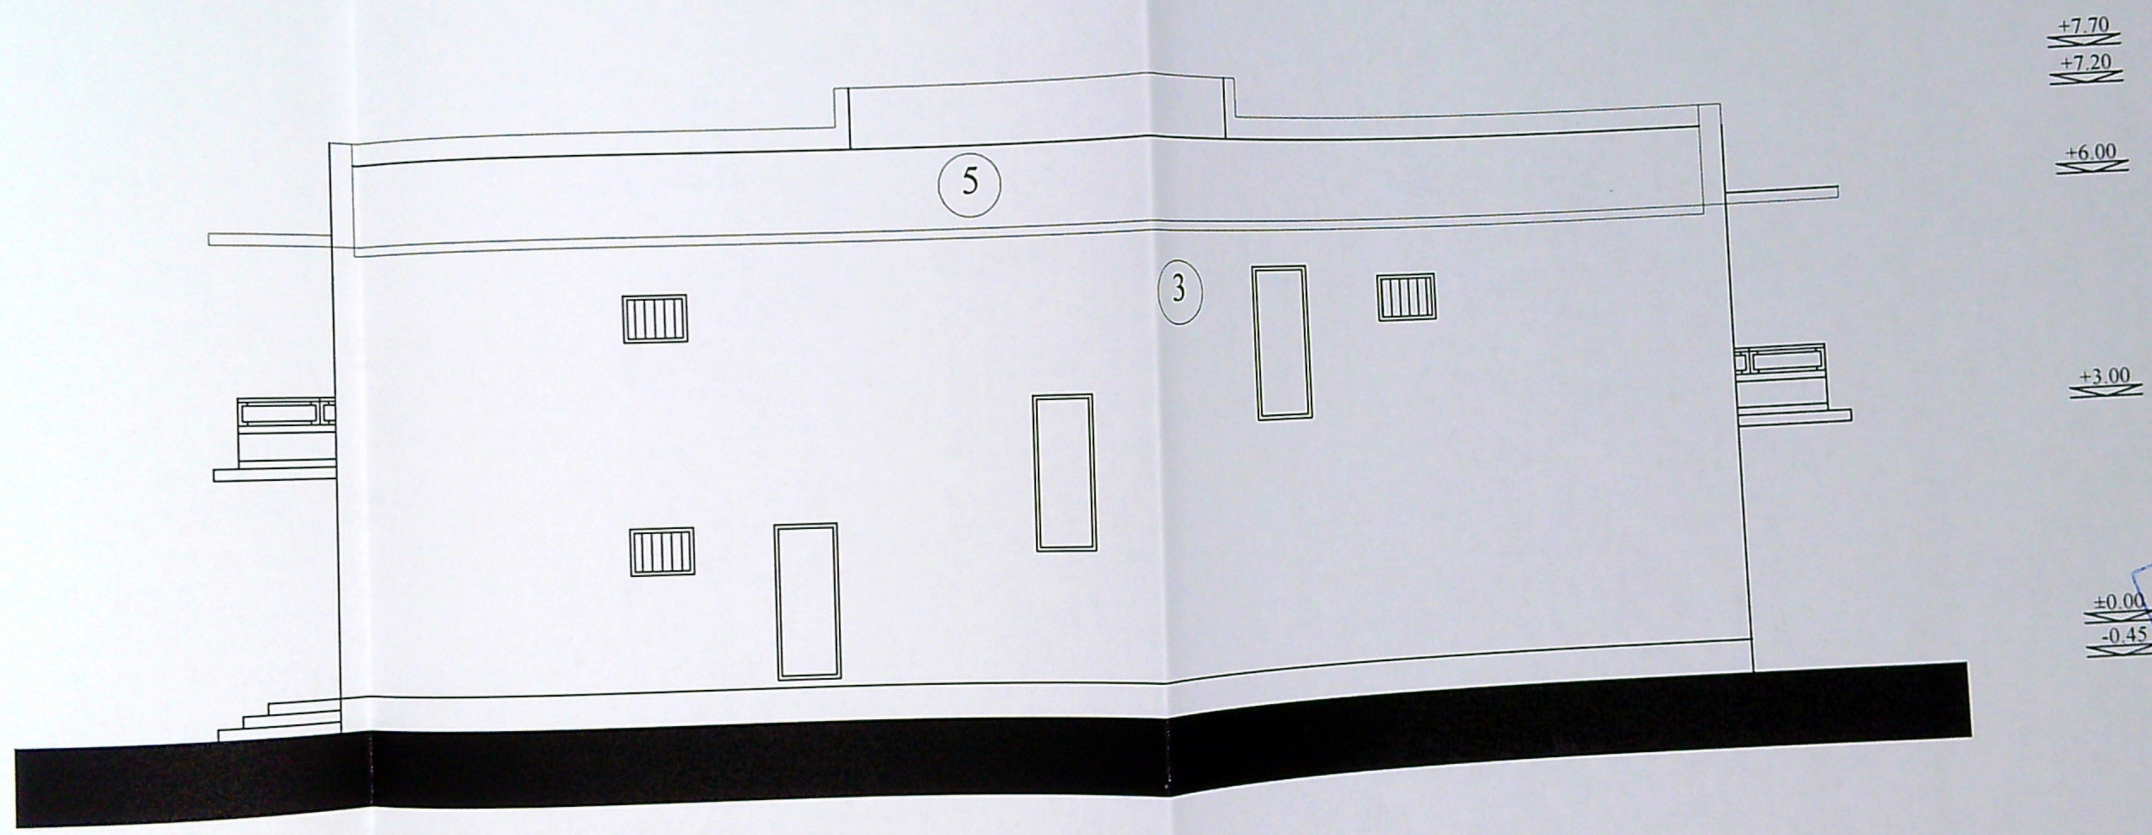


FATADA VEST

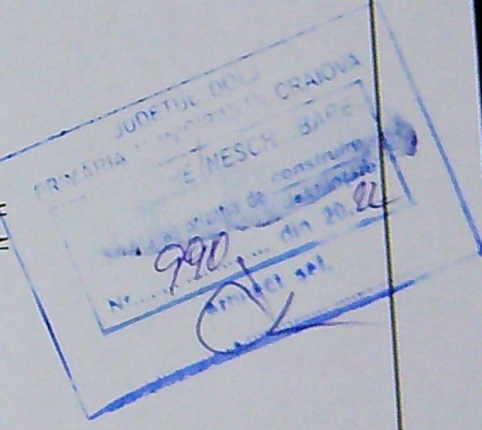


- 1 SOCLU DIN PLACAJ DE PIATRA NATURALA
- 2 TENCUIALA LAVABILA GRI
- 3 TENCUIALA STRUCTURALA ALBA
- 4 TAMPLARIE PVC ANTRACIT
- 5 TABLA IMITATIE TIGLA METALICA ANTRACIT

VERIFICATOR/ EXPERT	NUME	SEMNAURA	CERINTA	REFERAT / EXPERTIZA NR. / DATA	
BIA NIVA	24231428			Beneficiar: BARBOSU MARIN, BARBOSU ALISA BARBOSU LAVINIA - FLORI	Pr. nr. 444B/2021
SPECIFICATIE	NUME	SEMNAURA	Scara 1:100	Titlu proiect: CONSTRUIRE LOCUINTA P+1 SI IMPREJMUIRE TEREN	Faza DTAC
SEF PROIECT	Arh. dipl. Nicolau Valeriu			Jud. Dolj, Craiova str. Fulger nr.77	PI. nr.
PROIECTAT	Arh. dipl. Nicolau Valeriu		Data 03/2022	Titlu plansa:	
DESENAT	Arh. dipl. Nicolau Valeriu			FATADA VEST	

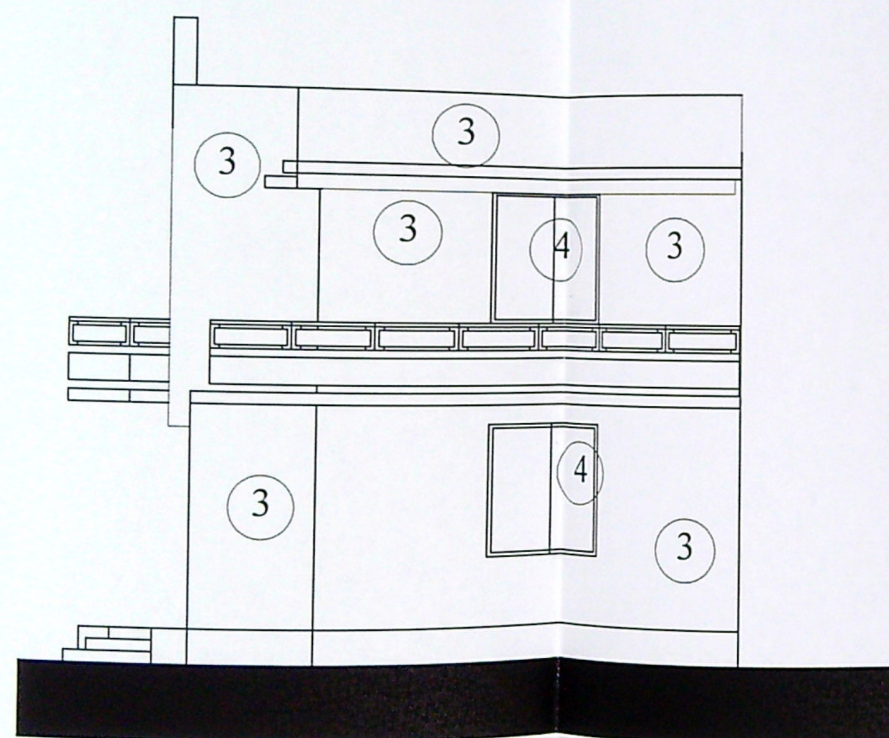


FATADA NORD

- 1 SOCLU DIN PLACAJ DE PIATRA NATURALA
- 2 TENCUIALA LAVABILA GRI
- 3 TENCUIALA STRUCTURALA ALBA
- 4 TAMPLARIE PVC ANTRACIT
- 5 TABLA IMITATIE TIGLA METALICA ANTRACIT

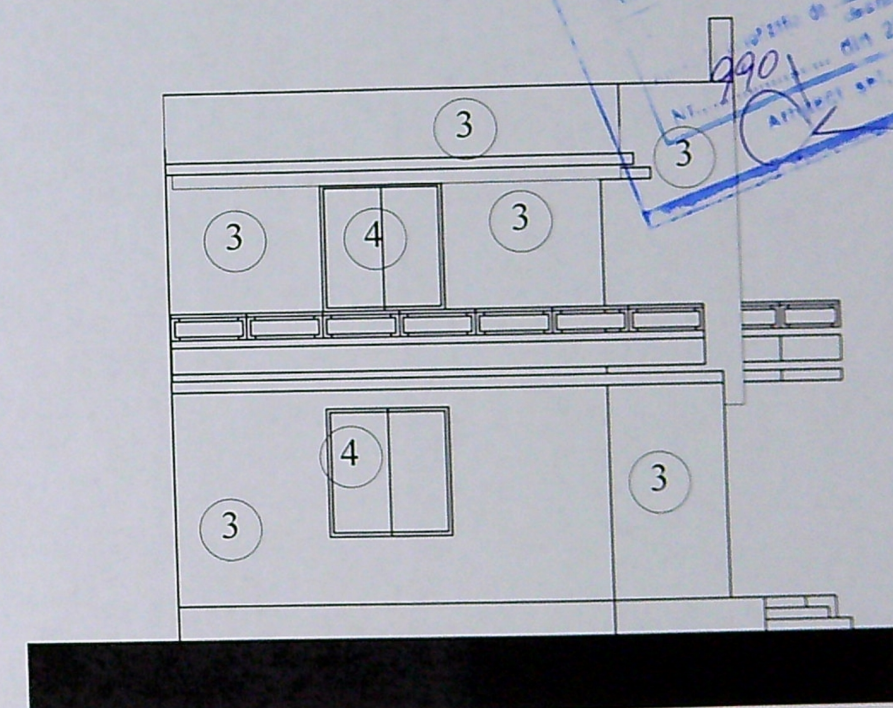


FATADA SUD


VERIFICATOR/ EXPERT	NUME	SEMNAURA	CERINTA	REFERAT / EXPERTIZA NR. / DATA	Pr. nr.
BIA NIVA	24231428			Beneficiari: BARBOSU MARIN, BARBOSU ALISA BARBOSU LAVINIA - FLORI	444B/2021
SPECIFICATIE	NUME	SEMNAURA	Scara 1:100	Titlu proiect: CONSTRUIRE LOCUINTA P+1 SI IMPREJMUIRE TEREN	Faza DTAC
SEF PROIECT	Arh. dipl. Nicolau Valeriu			Jud. Dolj, Craiova, str. Fulger nr.77	
PROIECTAT	Arh. dipl. Nicolau Valeriu		Data 03/2022	Titlu plansa:	Pl. nr.
DESENAT	Arh. dipl. Nicolau Valeriu			FATADA NORD SI SUD	

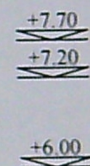

JUMTUL DOL CRAIOVA
 20.04.2012
 E NESCH dape
 990
 +3.00
 +0.00
 -0.45
 20.04.2012
 [Signature]



- D.N. DE MAMA
 09067
 Valeriu
 NICOLAU
 a. 1940, 10.10.1940, 10.10.1940

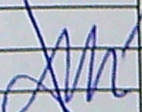VERIFICATOR/ EXPERT	NUME	SEMNATURA	CERINTA	REFERAT / EXPERTIZA NR. / DATA	Pr. nr. 444B/2021
BIA NIVA				Beneficiar: BARBOSU MARIN, BARBOSU ALISA BARBOSU LAVINIA - FLORI	
24231428					
SPECIFICATIE	NUME	SEMNATURA	Scara 1:100	Titlu proiect: CONSTRUIRE LOCUINTA P+1 SI IMPREJMUIRE TEREN	Faza DTAC
SEF PROIECT	Arh. dipl. Nicolau Valeriu		Data 03/2022	Jud. Dolj, Craiova str. Fulger nr.77	Pl. nr.
PROIECTAT	Arh. dipl. Nicolau Valeriu			Titlu plansa:	
SENAT	Arh. dipl. Nicolau Valeriu			FATADA EST	

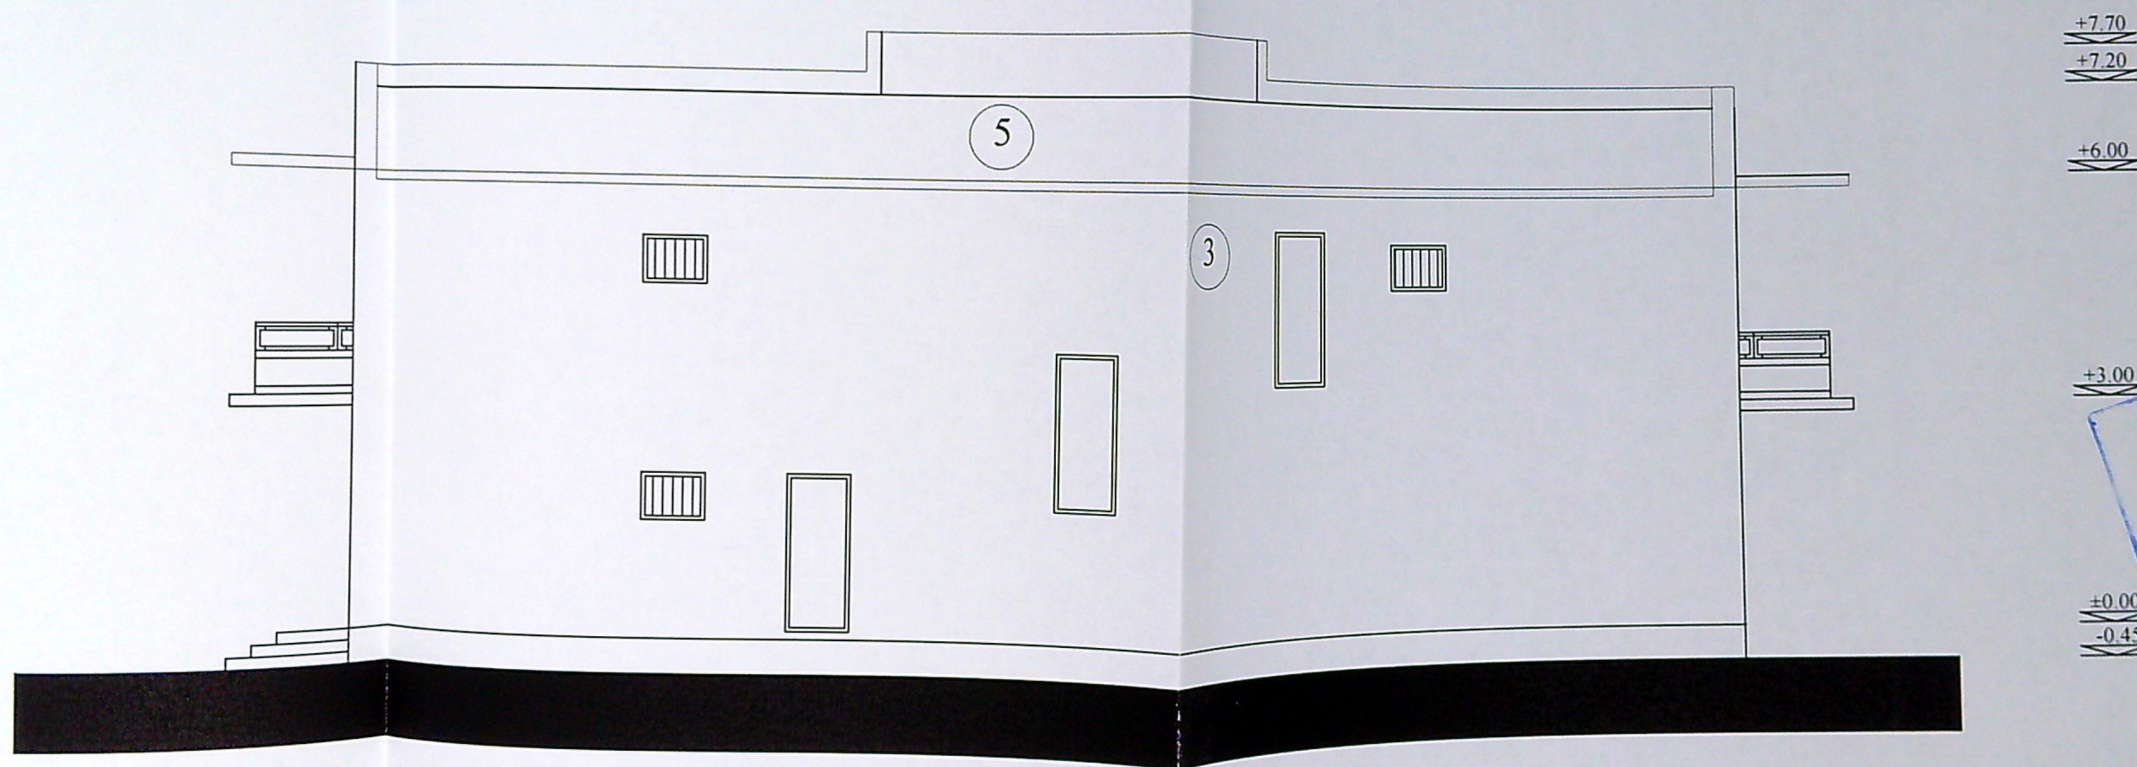

FATA VEST

- 1 SOCLU DIN PLACAJ DE PIATRA NATURALA
- 2 TENCUIALA LAVABILA GRI
- 3 TENCUIALA STRUCTURALA ALBA
- 4 TAMPLARIE PVC ANTRACIT
- 5 TABLA IMITATIE TIGLA METALICA ANTRACIT

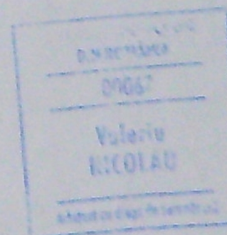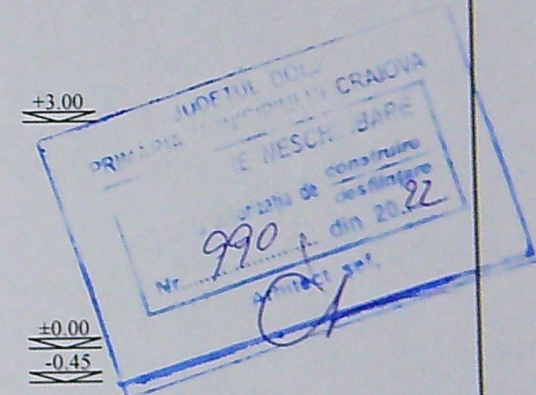

VERIFICATOR/ EXPERT	NUME	SEMNAȚURA	CERINȚA	REFERAT / EXPERTIZA NR. / DATA	
				Beneficiar:	BARBOSU MARIN, BARBOSU ALISA BARBOSU LAVINIA - FLORI
				Pr. nr.	444B/2021
				Titlu proiect:	CONSTRUIRE LOCUINTA P+1 SI IMPREJMUIRE TEREN
				Faza	DTAC
				jud. Dolj, Craiova	str. Fulger nr.77
				Titlu planșă:	
				Data	03/2022
					FATA VEST
				PI. nr.	