

MARIN MARIUS
 INSTALATOR AUTORIZAT
 GAZE NATURALE
 Tip PGD
 LEGITIMATIE NR. 209200677
 Data: 17.11.2025

JUDETUL DOLOJ
 PRIMARIA MUNICIPALEA CRAIOVA
 VIZAT
 Nr. 176
 Primaria Craiova
 Arhitect. Nr. 176



Executant: SIMION ADRIAN
 CATEGORIA DE LUCRARI: B, C, SERIA DJ, NR. 201

Confirm executarea masuratorilor la teren, corectitudinea informațiilor documentale și îndosrirea și corepondența acestora cu realitatea din teren

Digitally signed
 by Adrian Simion
 Date: 2020.09.22
 13:24:30 +03'00'

Inspector

A. Date referitoare la teren			Mentuni	
Nr. parcela	Categoria de folosinta	Suprafata (mp)	Teren imprejmuit cu gard de beton, placa sarma si zid constructii	
Total				
B. Date referitoare la constructii			Mentuni	
Cod	Destinatia	Suprafata construita la sol (mp)		

Verif./expert
 Nume
 Semnatura
S.C. KOFALM S.R.L.
 J16/1498/2012, CUI: RO30670681
 e-mail: kofalmsrl@gmail.com



187895/2020




Referat / expertiza nr./data
 PR. NR. 04/2021

BENEFICIAR:
 S.C.TDN SUD ESTATE S.R.L. REPREZENTATA PRIN OLTEANU IOANA
 Amplasament: Mun. Craiova, strada Siretului, nr. 33C, Jud. Dolj

FAZA: D.T.

PLANS: G01

PLAN DE SITUATIE

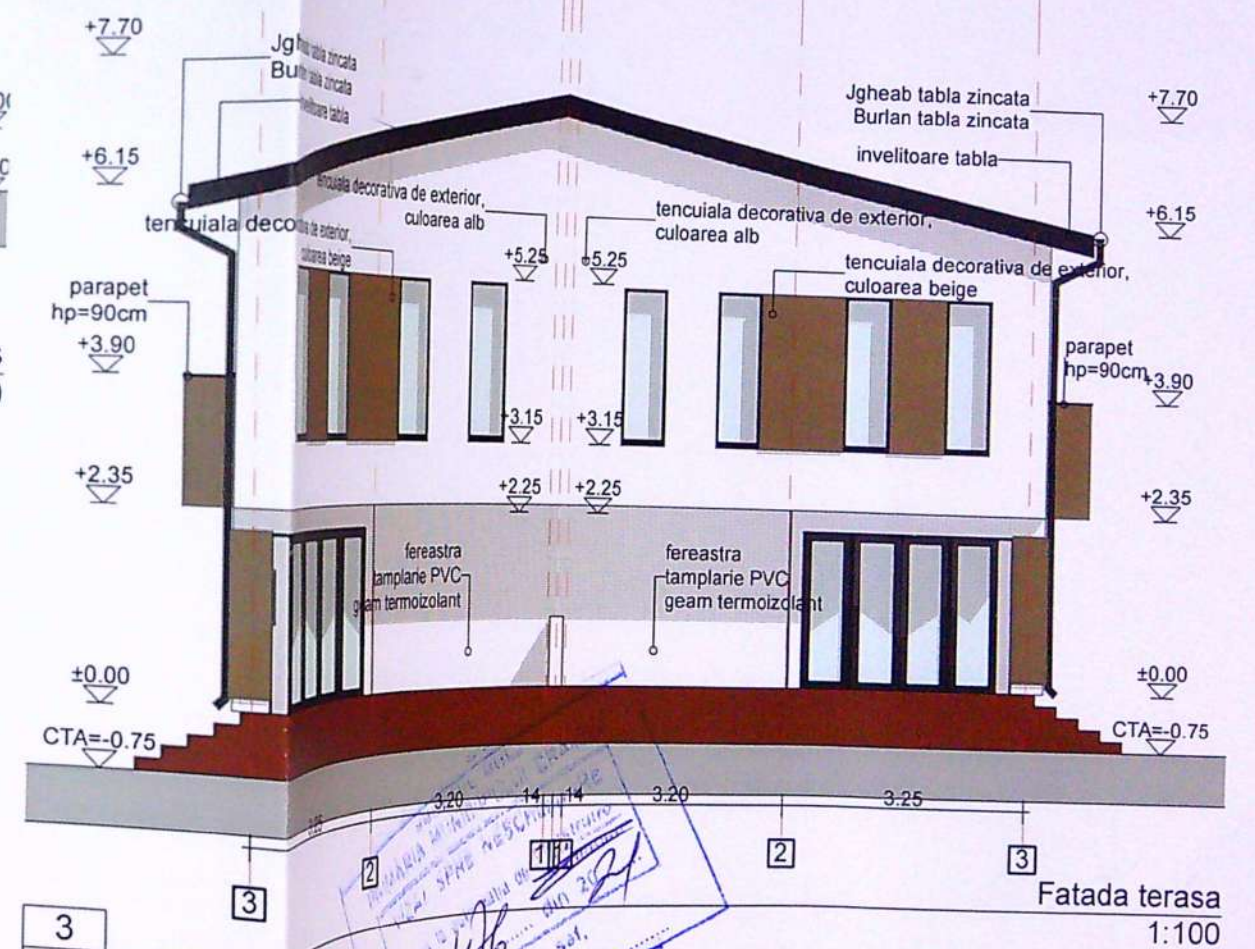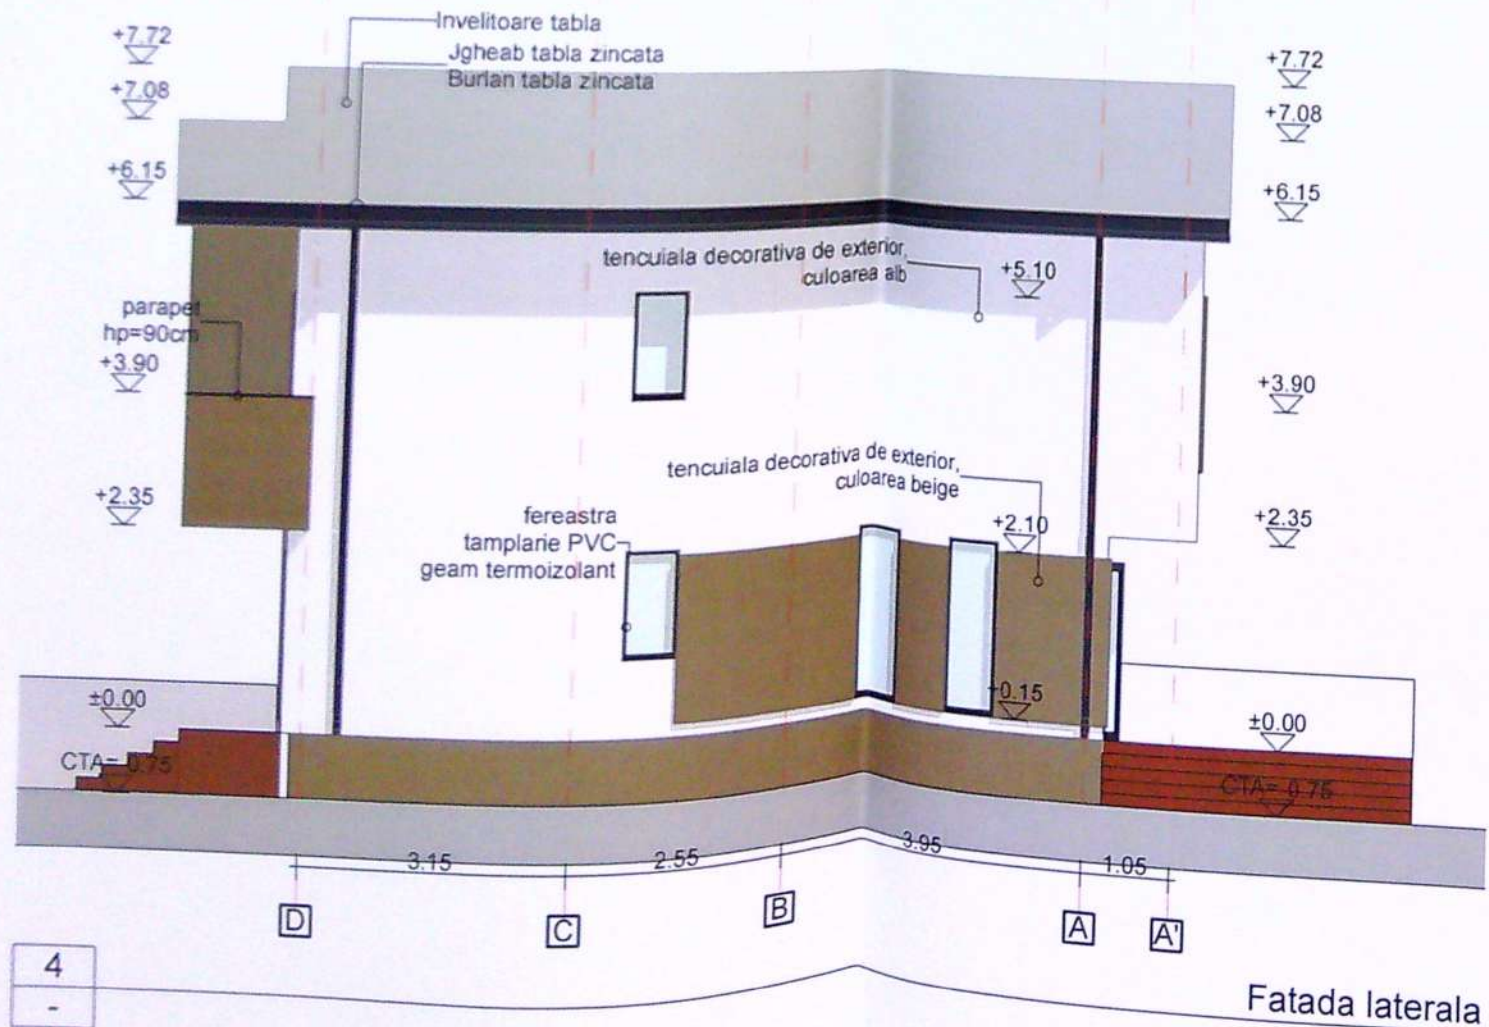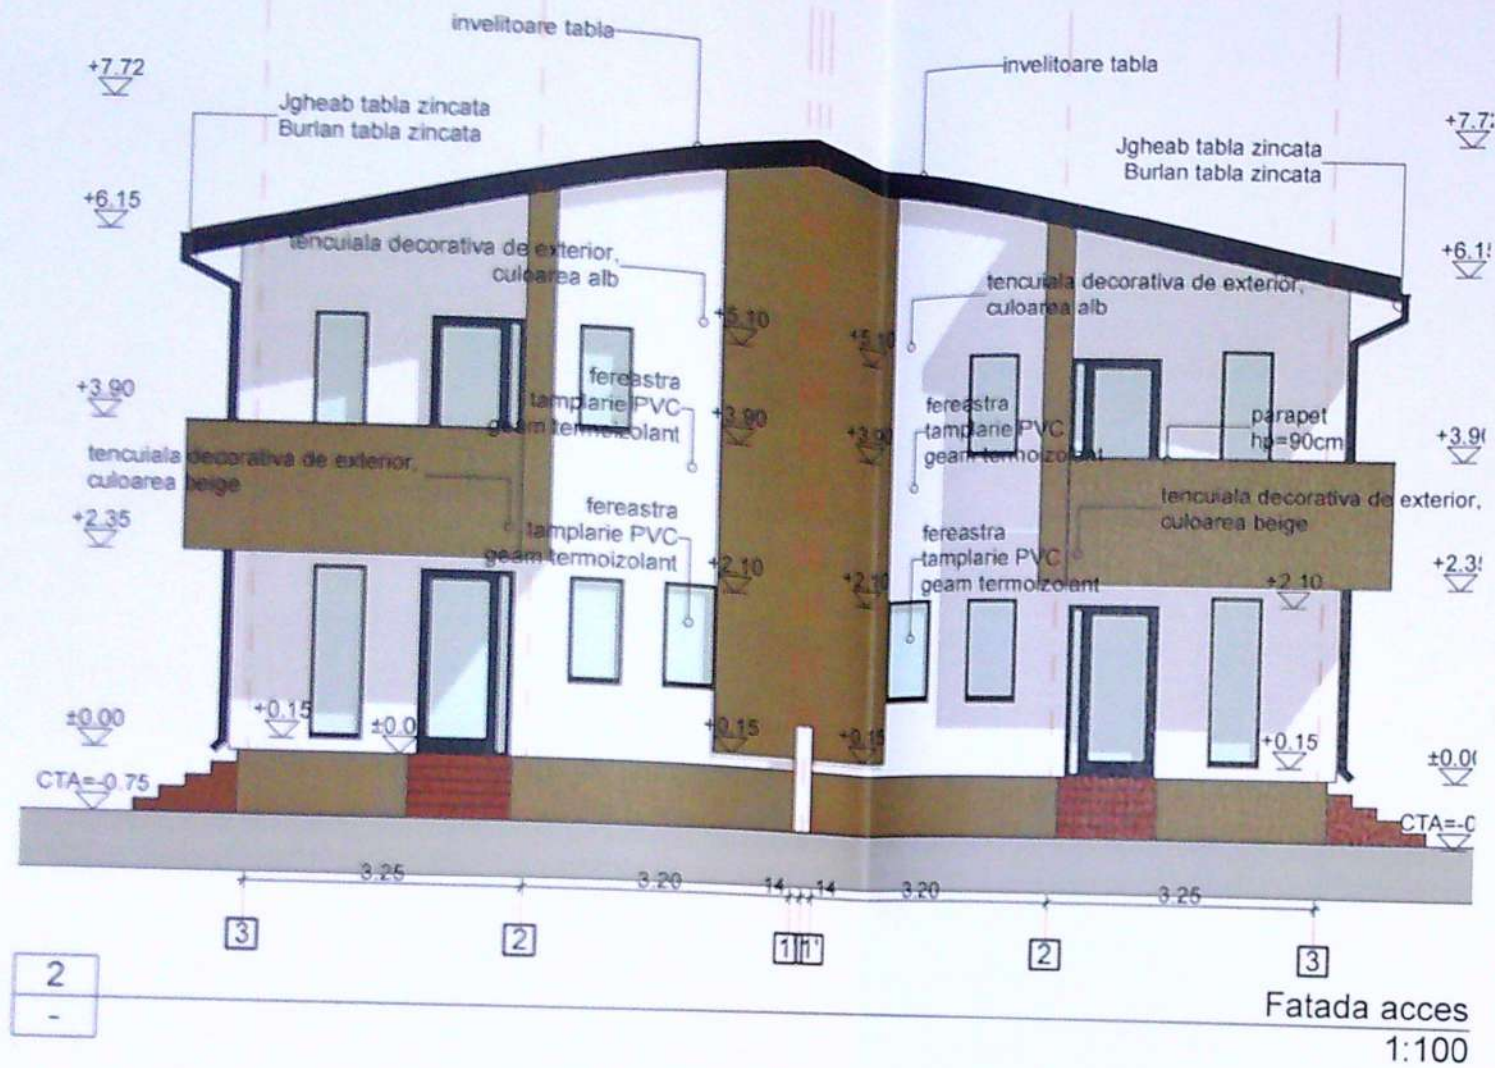

ORDINUL ARHITECTILOR
DIN ROMANIA
2009
Anamaria
CSUKOR
Arhitect cu drept de semnatura

SOCIETATEA COMERCIALA
GREENFIELD PROJECT SERVICES S.R.L.
15/1901/2009
CRAIOVA - DOLJ

VERIFICAT / EXPERTIZAT	SEMNATURA: CERINTA:	REFERAT / EXPERTIZA NR. DATA:	
PROIECTANT GENERAL	NUME:	BENEFICIAR	
S.C. GREENFIELD PROJECT SERVICES S.R.L.		TDN SUD ESTATE SRL	
PROIECTANT SPECIALIZAT IN PROIECTAREA ARHITECTURALE	SEMNATURA:	Domiciliul: Str. Bujorului, nr. 8, Craiova, DOLJ	Project nr. 4/2021
ARHITECT		TITLU PROIECT	Faza: D.T.A.C.
		CONSTRUIRE DOUA LOCUINTE INDIVIDUALE PARTER SI DOUA LOCUINTE TIP DUPLEX P+1	Plansa nr. A20
		Amplasament: Str. Siretului, nr. 33C, Mun. Craiova, Jud. Dolj	
		TITLU PLANSĂ	
		FATADE LOCUINTA DUPLEX C4 SI C5	