

Categoria de importanta a lucrării este „C”
construcții de importanta normala


NOTA:

Se vor convoca reprezentanti
Companiei de Apa Oltenia SA la predarea
amplasamentului. Pe str. Aleea 4 Poligonului
exista retea de alimentare cu apa si retea de
canalizare. Se vor respecta distantele de
securitate la amplasarea conductei gaze naturale
fata de conducta distributie apa potabila si fata de
conducta canal existente. Se vor proteja
bransamentele de apa potabila si racordurile
canal intersectate de treseul conductei gaze
naturale proiectate.

g : De 32 mm
PE100-SDR11
L = 4,00 m
propus

LEGENDA

- GR — Reta gaze naturale redusa presiune din,
PE100-SDR11, De 90 mm, existenta
- Gr — Reta gaze naturale redusa presiune din ,
PE100-SDR11 ,De 90 mm , Ltot=139,00 m
proiectata,
- g — Racord gaze naturale redusa presiune ,
PE100-SDR11 , Dn 32 mm , proiectat ,
L = 4,00 m
- — — — — Limita proprietate solicitant
- PRM Post reglare-masurare , proiectat
- ⌋ Rasuflatoari carosabil
- ▨ Imobil pentru care se executa
lucrarea de gaze
- Ⓐ punct cuplare
- Ⓑ cap terminal
- A-B Ltot 139,00m

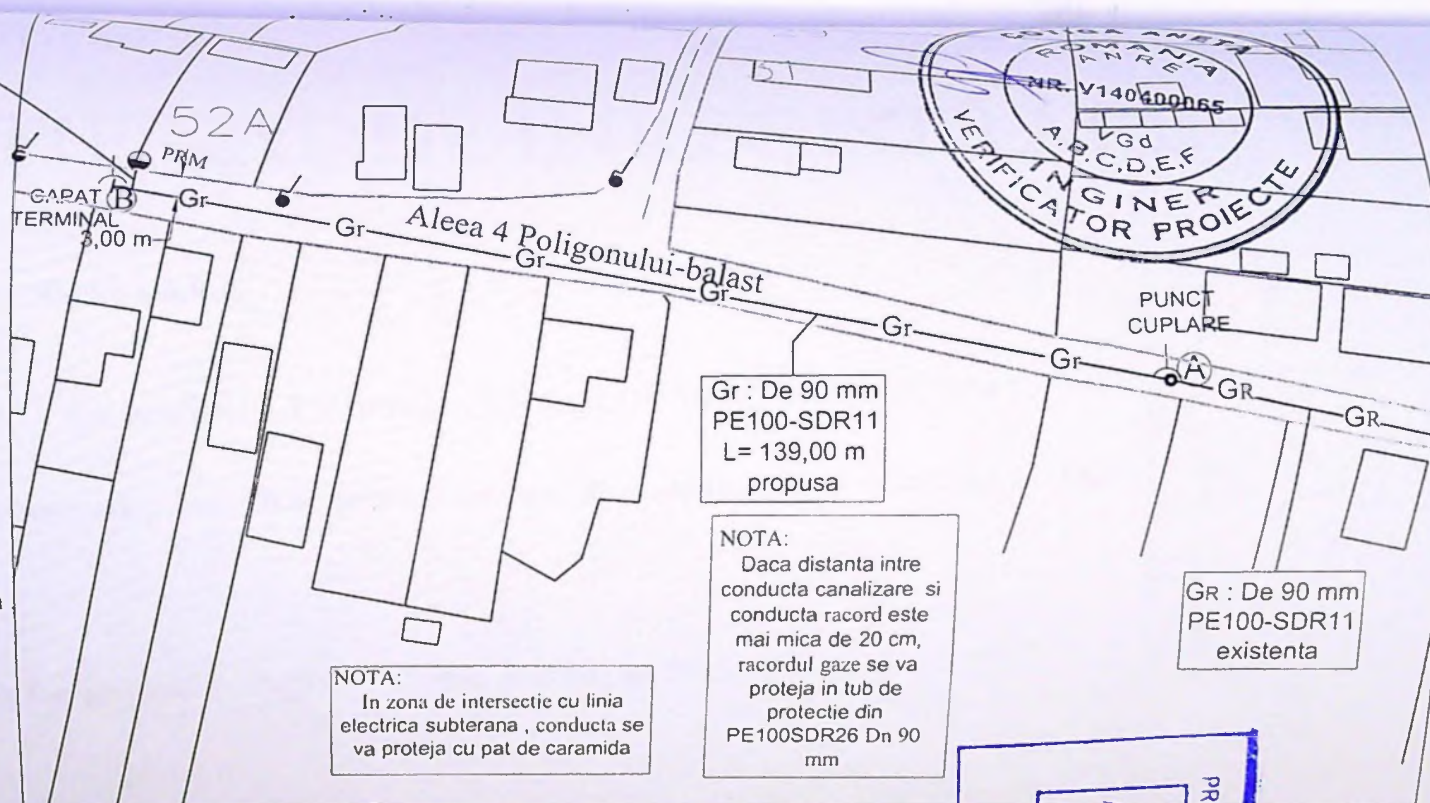

NOTA:
In zona de intersectie cu linia
electrica subterana , conducta se
va proteja cu pat de caramida

Gr : De 90 mm
PE100-SDR11
L = 139,00 m
propusa

NOTA:
Daca distanta intre
conducta canalizare si
conducta racord este
mai mica de 20 cm,
racordul gaze se va
proteja in tub de
protectie din
PE100SDR26 Dn 90
mm

GR : De 90 mm
PE100-SDR11
existenta

PROIECTANT (operator economic)
DIVERSINST S.R.L. CRAIOVA
dir. ing. STEFAN IONUT (semnatura autorizata si stampila)

EXECUTANT (operator economic)
director. ing. (semnatura autorizata si stampila)
Inst. aut. executant:
inst. aut. ANRE, gr. EGD

DULVAC COSMINA
CRAIOVA , str. ALEEA 4 POLIGONULUI ,
nr. 52A , jud. DOLJ

EXTINDERE RETEA SI RACORDURI GAZE NATURALE
PRESIUNE REDUSA CU POST DE REGLARE-MASURARE

PLAN DE SITUATIE

Faza:
PAC
Pr. nr.
333/2021