
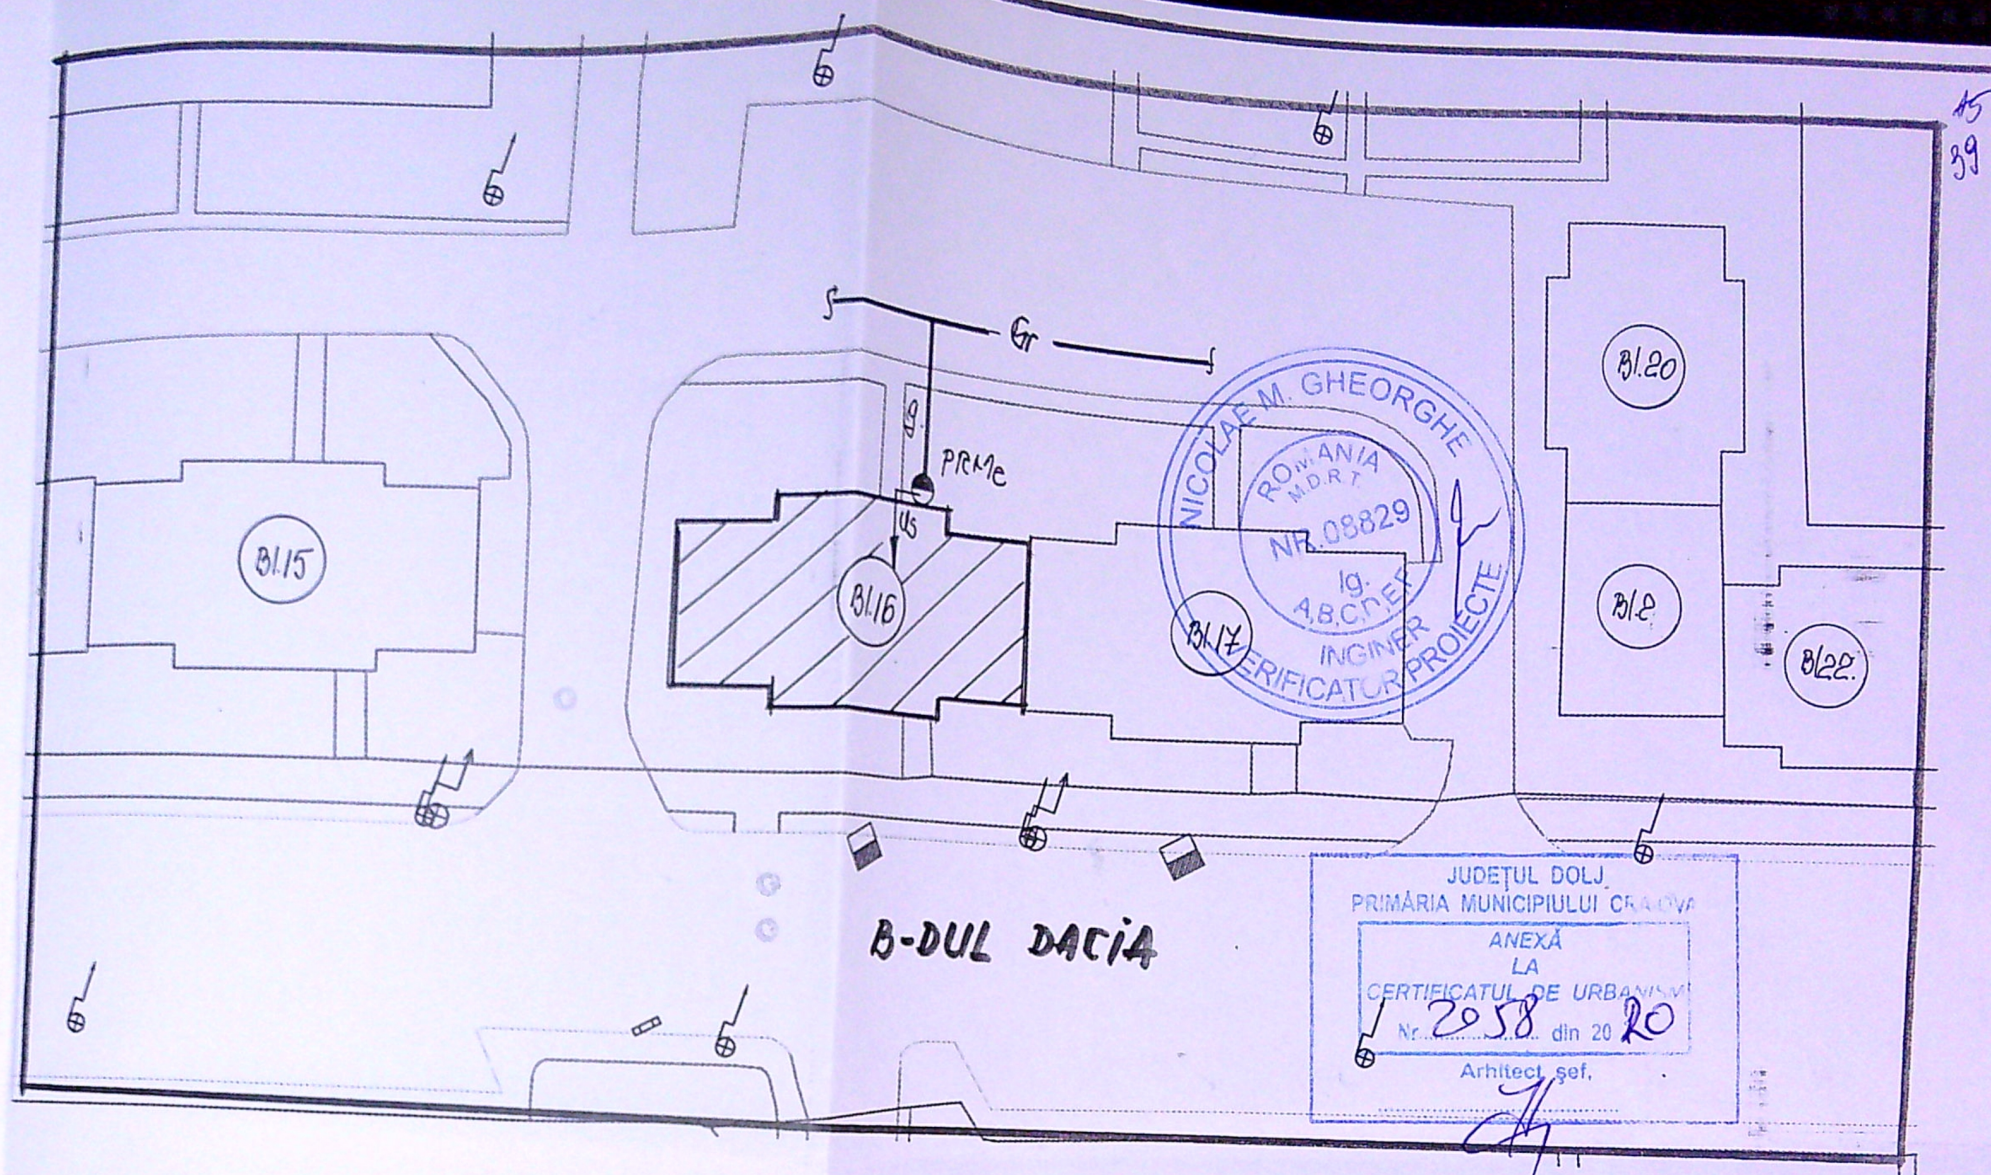
 
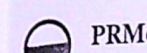


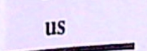

NOTA IMPORTANTA !

Instalatia proiectata se executa pe casa scarii blocului 16, sc.1
Nu se fac sapaturi si lucrari pe domeniul public

LEGENDA

-  Conducta gaze naturale presiune redusa montata ingropat
-  Bransament gaze nat. presiune redusa existent $\phi 1''$
-  PRMe Post reglare masurare gaze naturale existent (R50,G6)
-  Instalatie utilizare gaze naturale separata proiectata
-  Imobil pentru care se proiecteaza instalatia de utilizare gaze nat.

SC S.G.D. SISTEM SRLCRAIOVA
116/1647/2003

Beneficiar: COSTEA STEFAN
Adresa: CRAIOVA, B-DUL DACIA, NR. 135,
BL.16, SC.1, AP.10

Pr.nr
1162/2020

SEPARARE INSTALATIE UTILIZARE GAZE
NATURALE IN VEDEREA CONTORIZARII PE
APARTAMENTE

Faza
CU

PLAN DE SITUATIE

G1