


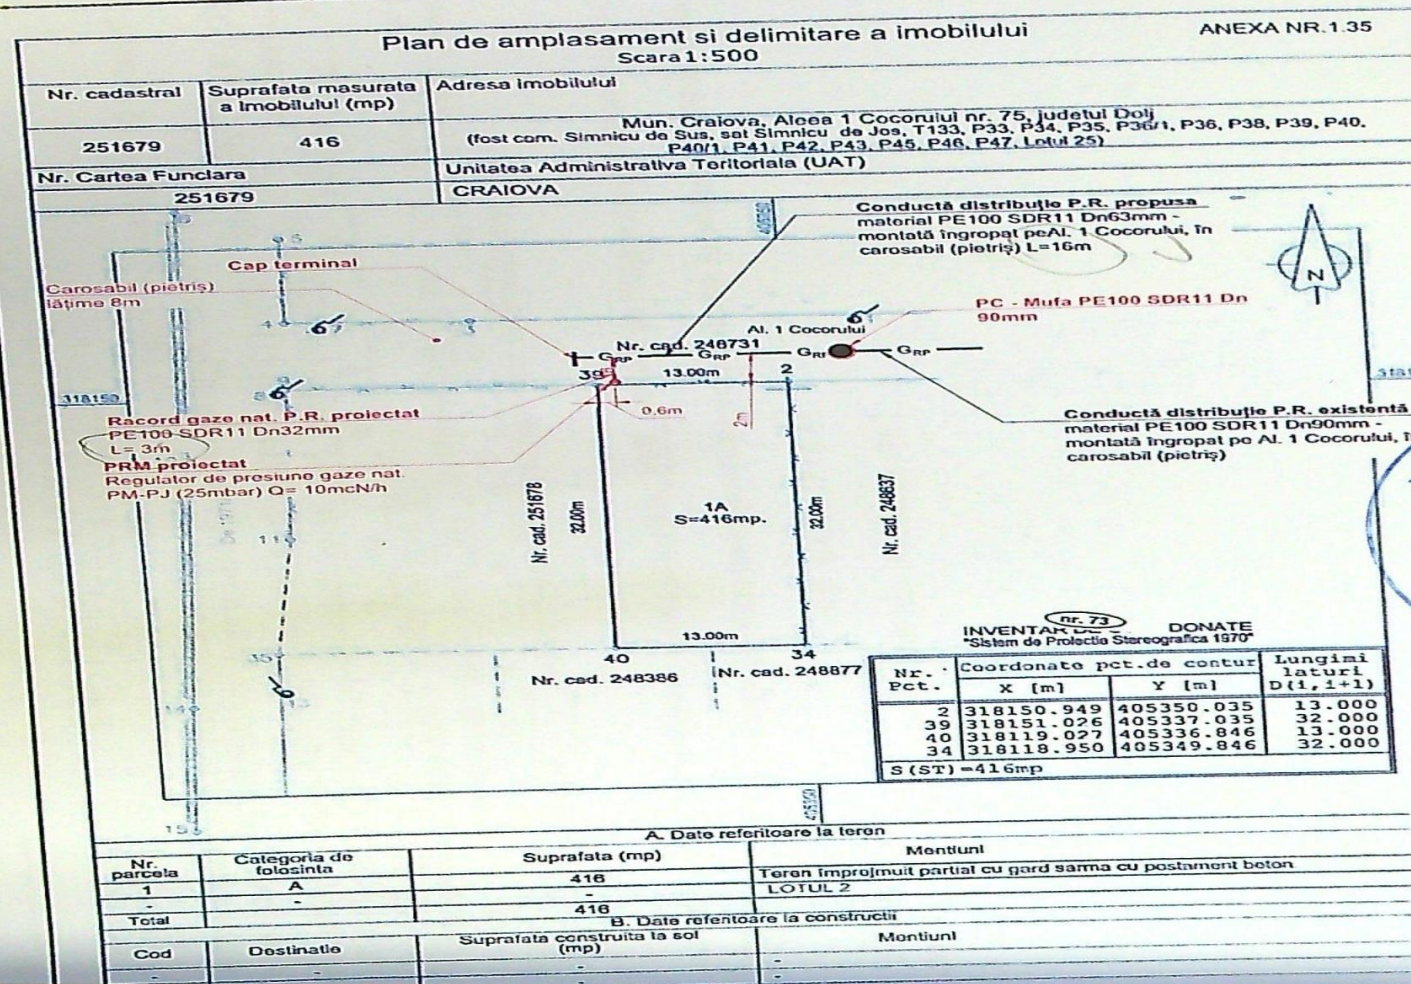


NOTĂ:

1. Constructorul, în timpul execuției, va lua toate măsurile care se impun pentru respectarea "NTPEE-2018".
2. Se vor efectua probe de presiune cu aer în conformitate cu NTPEE-2018 pentru regimul de medie presiune, astfel:
- Proba de rezistență la presiune de 9 bar, timp de 1 oră;
- Proba de etanșitate la presiune de 6 bar, timp de 1 oră ($V_{\text{max}} = 0.0013m^3$).
3. Se montează rășinătorii în dreptul îmbinărilor sudate și la capătul tuburilor de protecție.
4. Operațiunea de perforare a conductei de distribuție va fi efectuată numai de către personalul operatorului licențiat.

Categoria de importanta a lucrarilor este „C” - importanta normala.

LEGENDA:

- G_{PR} — Conductă distribuție gaze naturale PR existentă, montată îngropat
- R — Racord gaze naturale PR proiectat, montat îngropat
- L — Limita incinta imobil loc. Craiova, Al. 1 Cocorului, nr. 75, jud. Dolj
- I — Imobil pentru care se executa racordul de gaze naturale

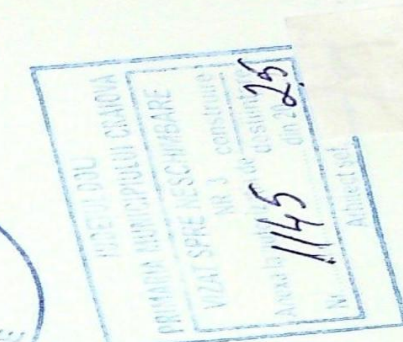

Executant:
Dist. aut. ANRE
Autorizatie nr.



NOTĂ: Constructorul, în timpul execuției, va lua toate măsurile care se impun pentru respectarea "NTPEE - 2018".

Verificator/Expert	Nume	Semnatura	Cerinta	Referat/Expertiza - Nr.	/ Data
Expert	Instalator autorizat			Expertiza - Nr.	/ Data
Verificator				Referat - Nr.	/ Data
Verificator				Referat - Nr.	/ Data
Proiectant de specialitate	ROMPV GROUP OLTEANIA SRL			Beneficiar	DISTRIGAZ SLD REȚELE pentru CIRPICI MARCEL
Dist. aut. ANRE	ing. Olteanu Ionica			Amplasament	Loc. Craiova, Al. 1 Cocorului, nr. 75, jud. Dolj
Autorizatie nr.	201200009/2025			Titlu proiect	EXTINDERE REȚEA SI RACORD GAZE NATURALE
Specificatie	Nume	Semnatura	Scara	Titlu planșă	PLAN DE SITUAȚIE