


Nr. cadastral	Suprafata masurata	Adresa imobilului
81308	6208	Dr. Polovina, nr. 210 - Inst. Dr. Polovina, nr. 210b.
Cartea Funciar nr.	UAT	CRAIOVA

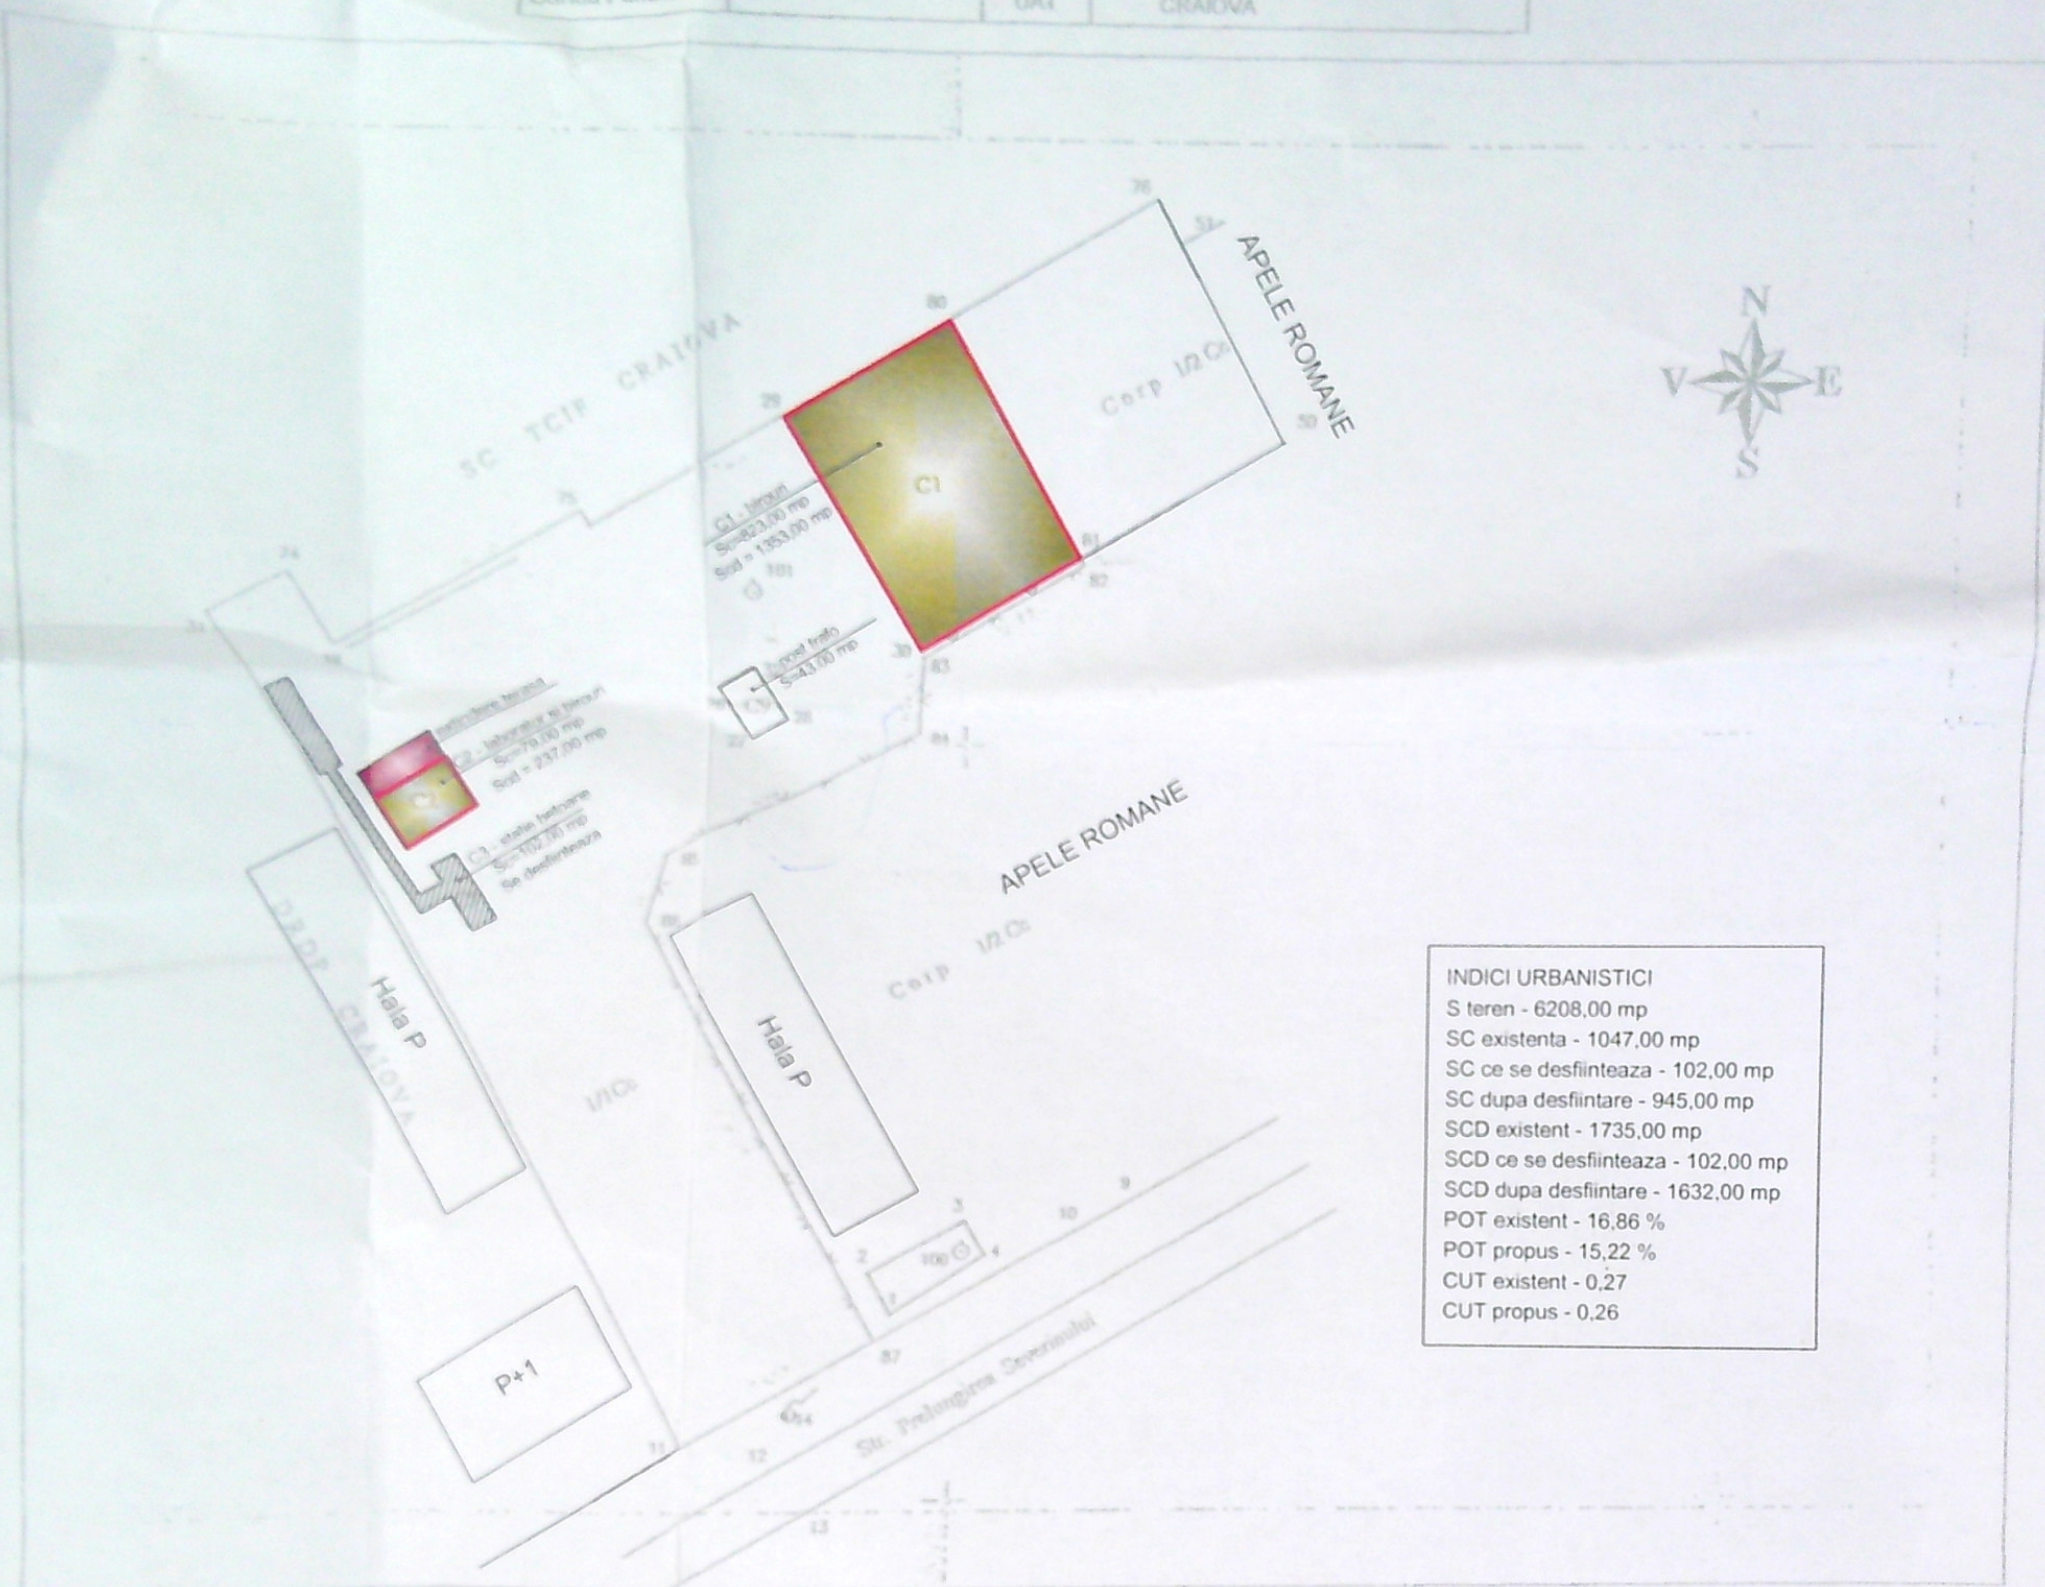

INDICI URBANISTICI	
S teren	- 6208,00 mp
SC existenta	- 1047,00 mp
SC ce se desfiinteaza	- 102,00 mp
SC dupa desfiintare	- 945,00 mp
SCD existent	- 1735,00 mp
SCD ce se desfiinteaza	- 102,00 mp
SCD dupa desfiintare	- 1632,00 mp
POT existent	- 16,86 %
POT propus	- 15,22 %
CUT existent	- 0,27
CUT propus	- 0,26

A. Date referitoare la teren

Nr. plan	Categoria de teren	Suprafata (mp)	Valoarea de exploatare (lei)	Observatii
1/1	Ce	6208		
	Total	6208		

JUDETUL DOLJ
PRIMARIA MUNICIPIULUI CRAIOVA

ANEXA
LA
CERTIFICATUL DE URBANISM
Nr. 62 din 20.2
Arhitect got

INVENTAR DE COORDONATE			
Sistem de proiect: "STEREOGRAFICA 1970"			
Corp 1/1C			
Nr. pct.	Coordonate pct. de contur		Latitudine D(1,1+1)
	Y (m)	X (m)	
31	401305.32	316015.45	10.41
34	401314.68	316020.84	10.34
19	401319.84	316011.88	35.70
75	401350.78	316029.69	2.25
24	401351.91	316027.74	9.17
34	401359.86	316032.31	19.93
29	401377.22	316042.10	24.22
60	401398.34	316053.96	33.93
81	401415.17	316024.50	0.90
82	401415.62	316023.71	24.22
83	401394.55	316011.77	10.14
		316003.66	36.70

Escuturi,
SC TOPO MILEANU-CRAIOVA
pentru Hala Rado Ceram

Se completeaza aceasta data masuratori si
introducerea imobilului in baza de date

JUDETUL DOLJ
PRIMARIA MUNICIPIULUI CRAIOVA

VIZAT SPRE NESCHIMBARE

Anexa la autorizatia de construire

Nr. 710 din 20.2