

LEGENDĂ:

Steren = 409 mp

P.O.T. existent: 0%  
C.U.T. existent: 0,00

Locuință unifamilială Sth+P+2 propusă  
Sc=142,52 mp; Sd = 427,56 mp;



P.O.T. propus: 35 %  
C.U.T. propus: 1,05

Trotuare și alei betonate (dalate)

Spații verzi S = 120 mp

Limita proprietate

STR. BEGA

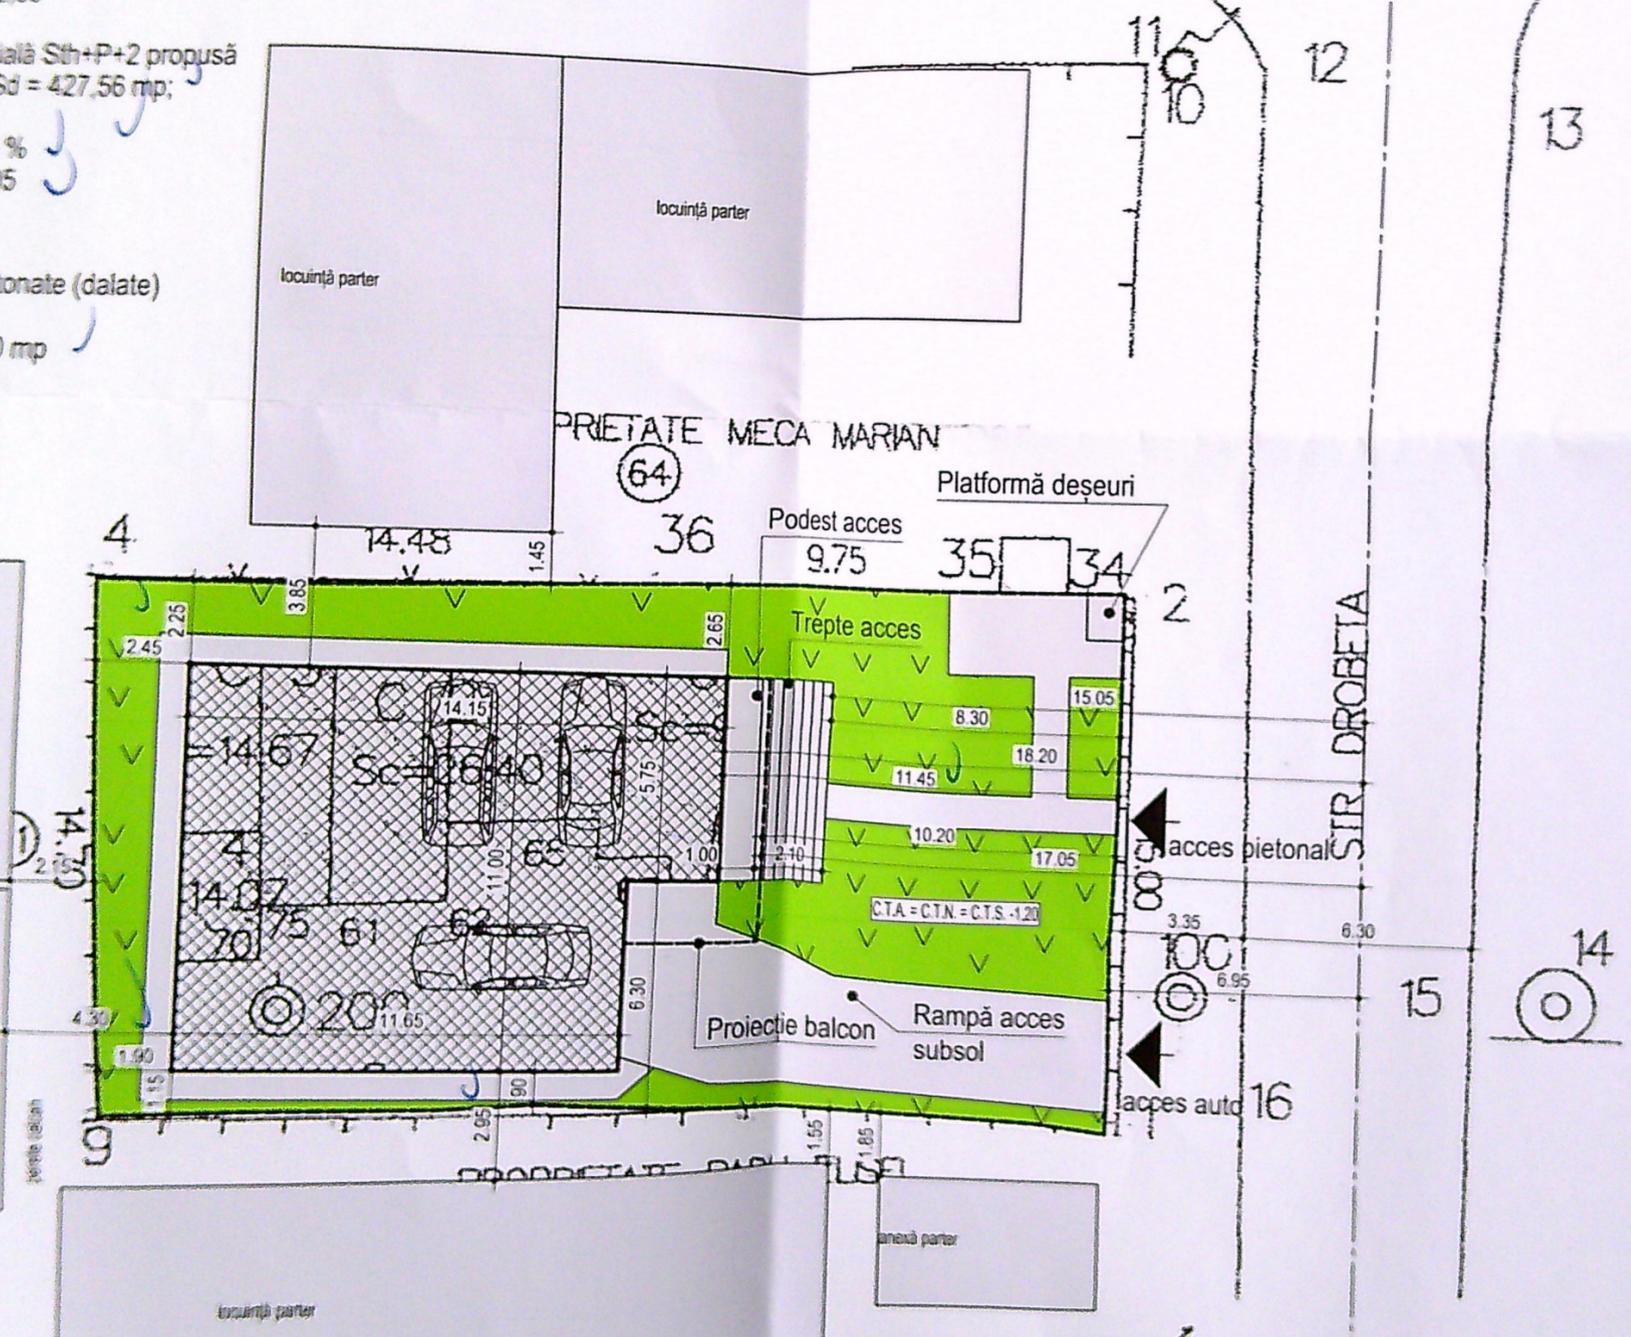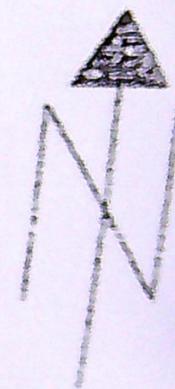

PRIETATE MECA MARIAN

64

Platformă deșeuri

Podest acces

9.75

35

34

Trepțe acces

8.30

11.45

10.20

17.05

15.05

18.20

14.67

14.07

20.75

11.65

6.30

2.95

1.95

1.55

1.85

1.85

Proiecție balcon

Rampă acces subsol

acces pietonal

acces auto

DRAIOVA;

6/17

SISTEM DE  
INVENTAR

PUNCTE DE CONTUR SI CALCUL SUPRAFATA;

S=409mp

11.42/16

FAȚADĂ PRINCIPALĂ  
SC. 1:100




FAȚADĂ LAT.-DREAPTĂ  
SC. 1:100




- 1) Tencuială decorativă alb
- 2) Înceltoare metalică gri
- 3) Tâmplărie PVC gri
- 4) Placaj decorativ
- 5) Balustrada sticlă

FAȚADĂ LAT.-STÂNGĂ  
SC. 1:100

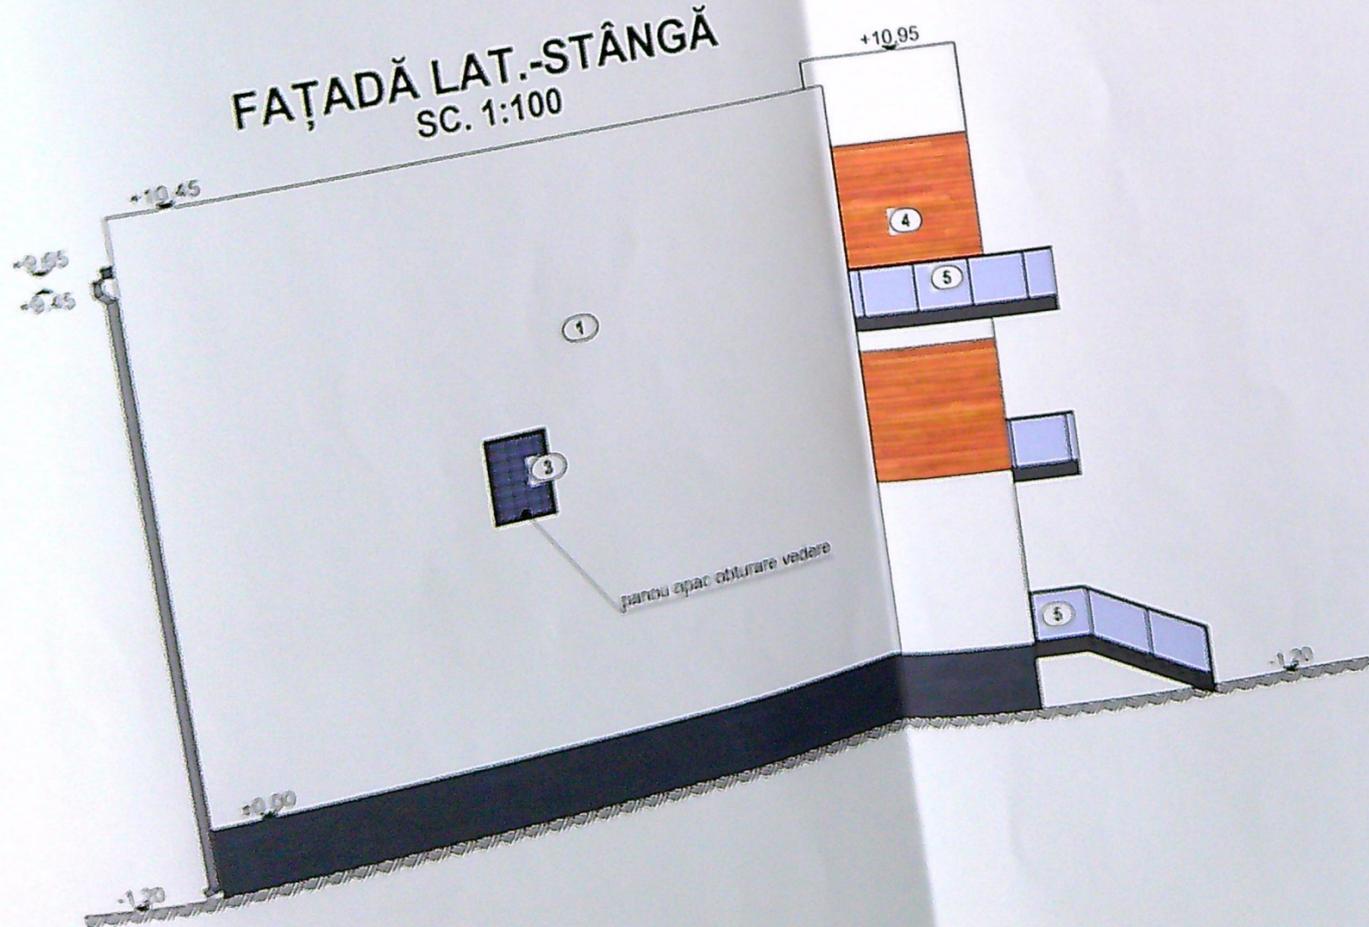

FAȚDĂ POSTERIOARĂ  
SC. 1:100

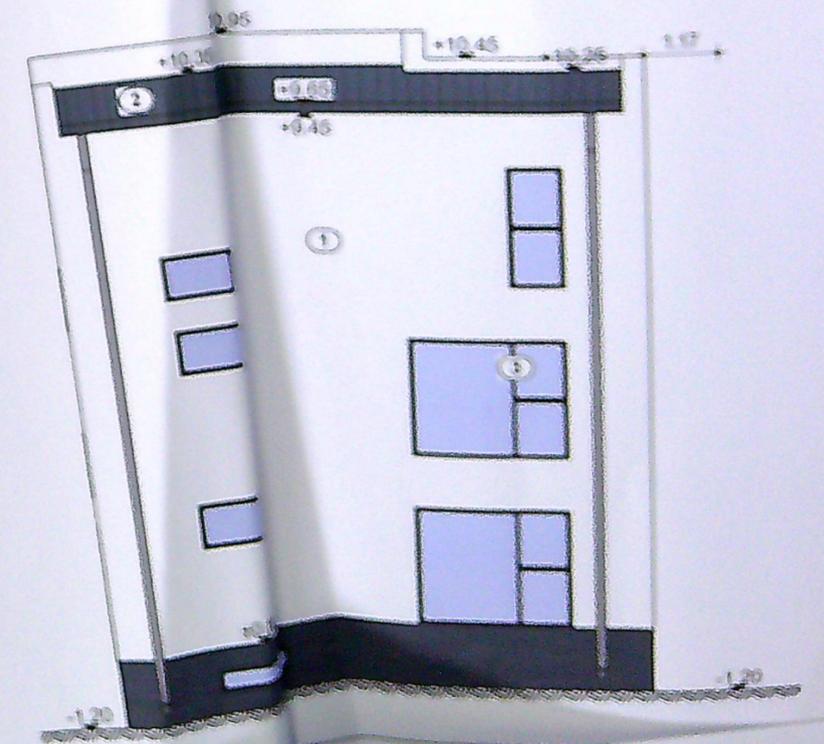

PROIECT DE  
VICI  
ANUL  
Nº