


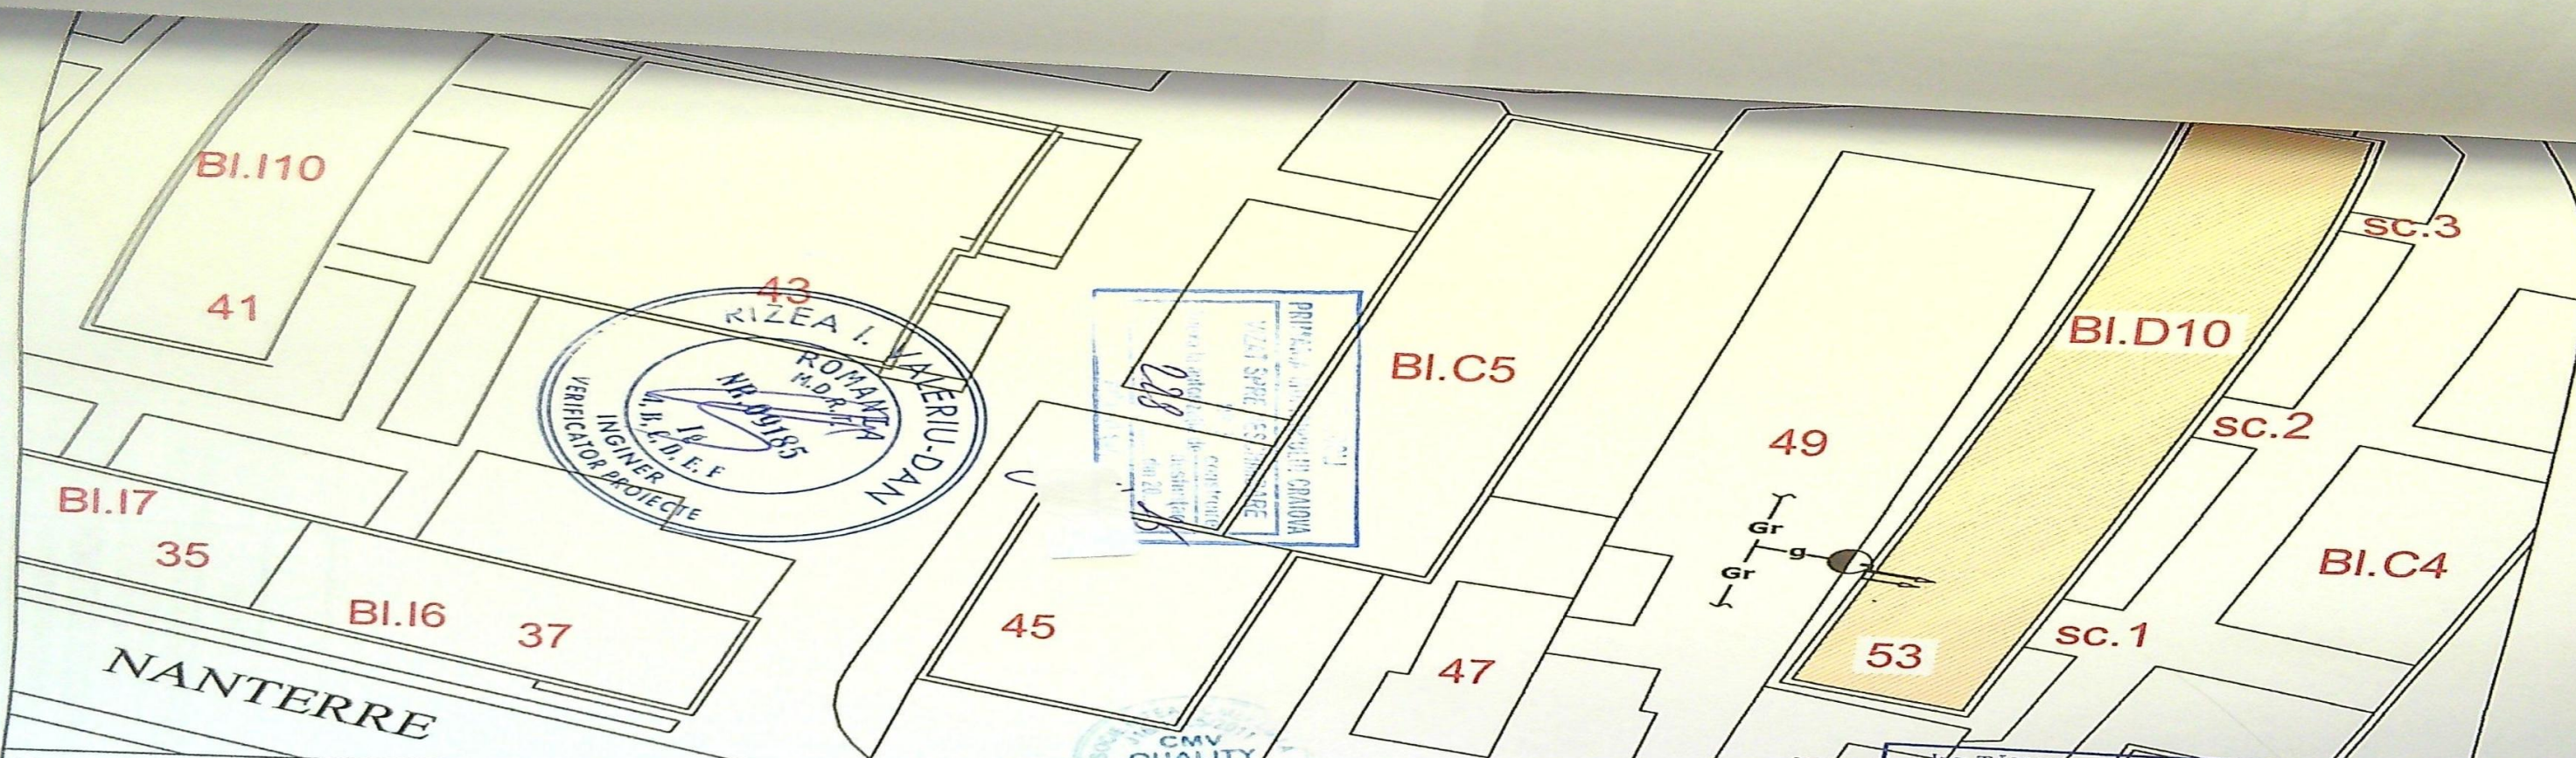

Nanterre, bloc D 10, sc.1, et. 1, apart .6
LEGENDA:

- conducta gaze naturale presiune redusa, cond. brans. OL 1", existenta montata ingropat
- instal. utilizare comuna existenta, instal. separare propusa montata aerian (in casa scarii)
- imobil in care se executa inst. de utiliz. gaze naturale
- PRM PR/PJ cu regulator tip RTG 25 si contor gaz G4

VERIF. MLPAT		SEM NATURA	CERINTA	REFERAT / EXPERTIZA NR. / DATA:	A 4
VERIFICATOR EXPERT				BENEFICIAR: PROPRIETARI BLOCULUI D 10, CRAIOVA, jud. Dolj, prin CARAIMAN DOINA - VIORICA, proprietar ap.6	PROIECT NR.03/2025
S.C. "CMV QUALITY INSTAL" SRL, CRAIOVA J16/1325/2011, CUI RO28881636				LOC CONSUM: str. Nanterre, nr. 53, bl. D 10 sc 1, ap. 6, Craiova,	FAZA: D.T.A.C.
SPECIFICATIE		SEM NATURA	SCARA	PROIECT: I.U.G.N. - SEPARARE INSTALATIE DE UTILIZARE GAZE NATURALE PE CASA SCĂRII ÎN VEDERĂ CONTORIZĂRII INDIVIDUALE PE APARTAMENTE+PROIECT TITULAR COLOANĂ	PLANSĂ NR. G 0
SEF PROIECT:	ing. Tănăsie Liviu - Mircea		1:500		
PROIECTAT:	ing. Tănăsie Liviu - Mircea				
DESENAT:	ing. Tănăsie Liviu - Mircea		DATA: IAN. 2025	TITLU PLANȘĂ : PLAN DE SITUATIE	