

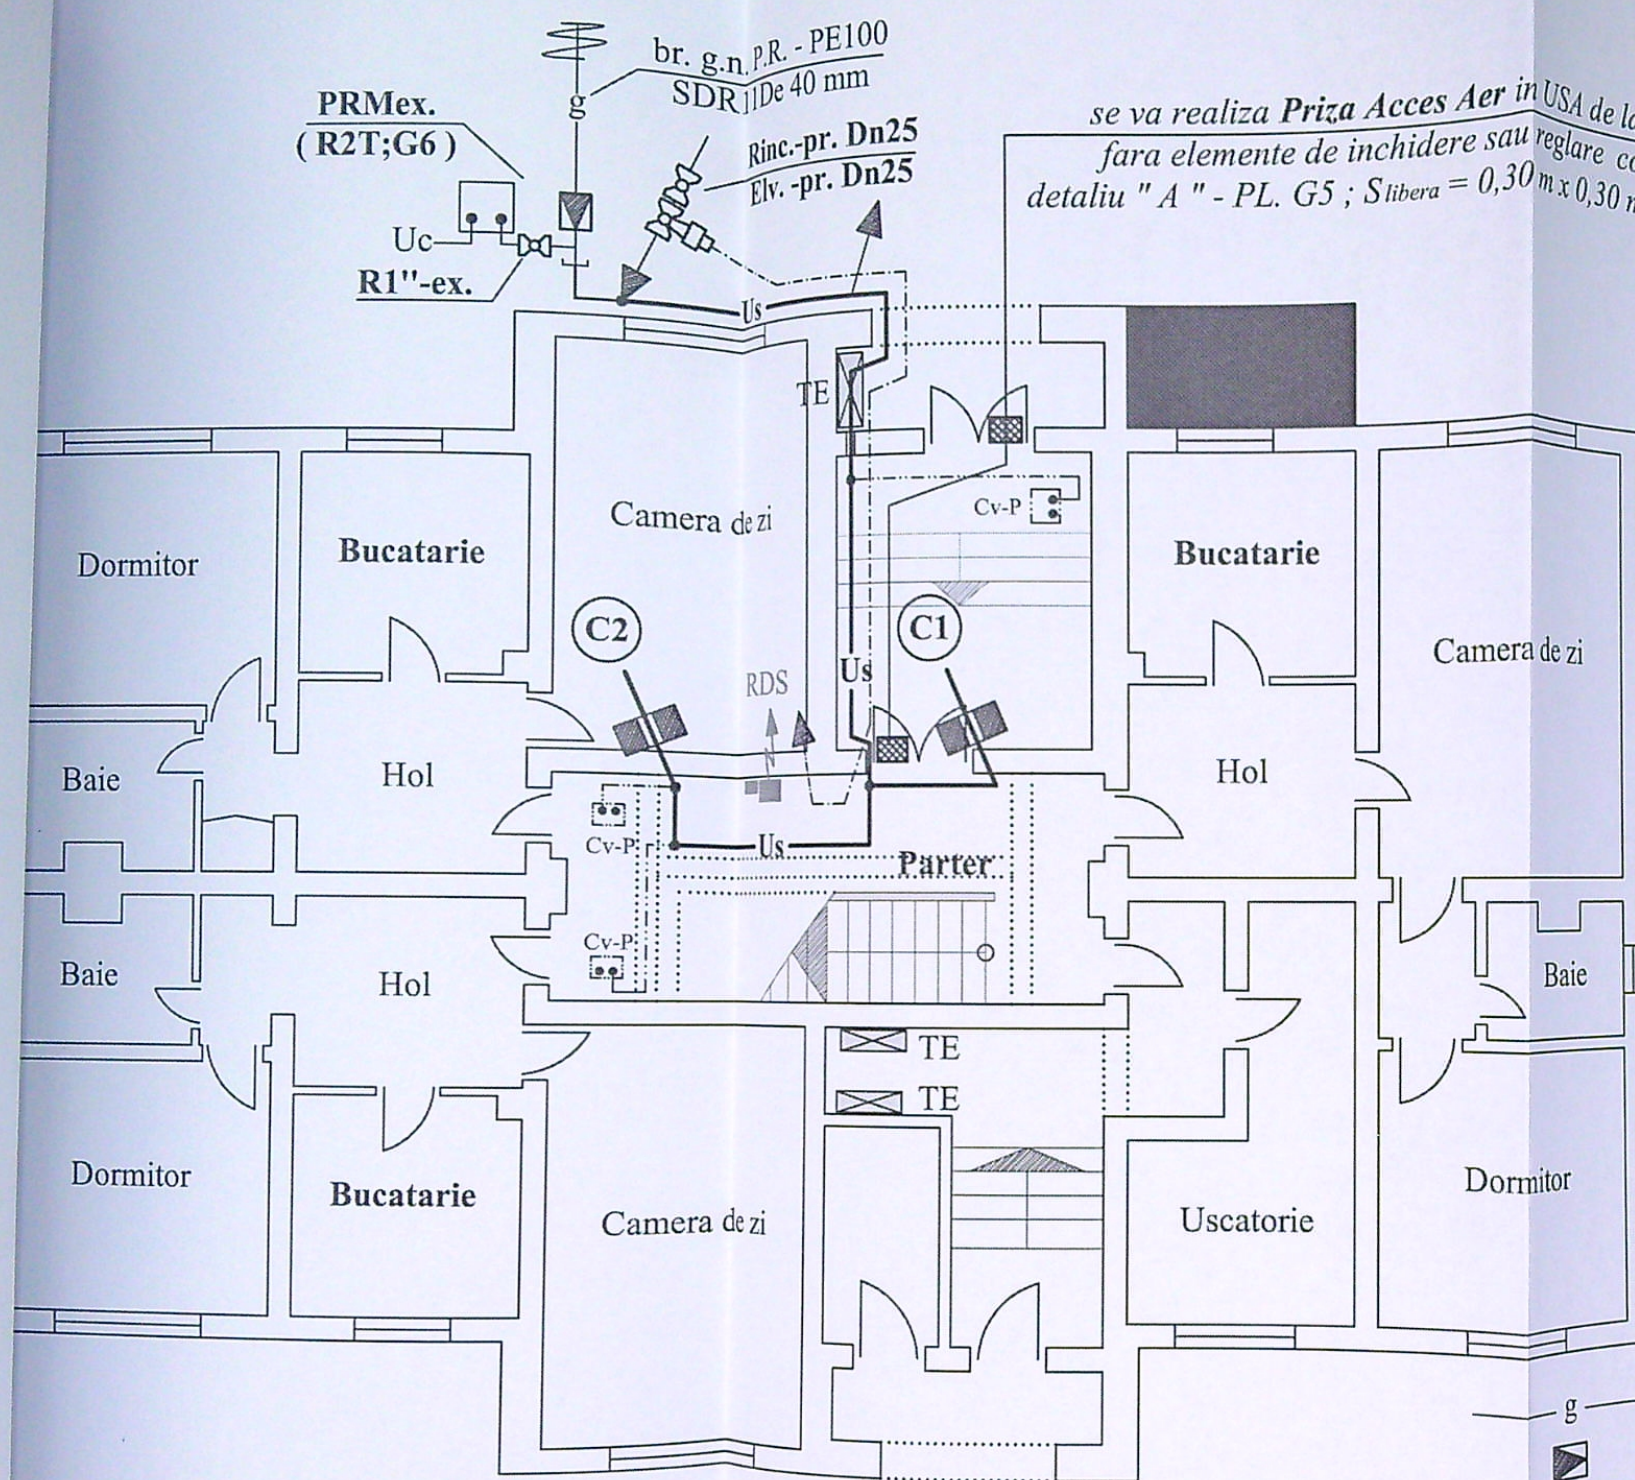


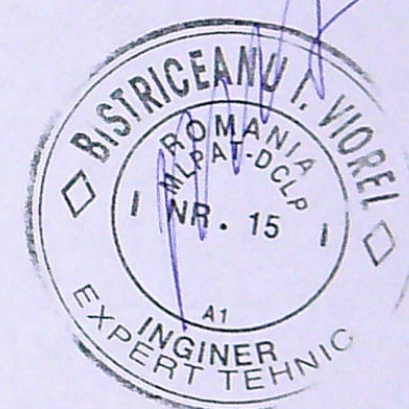

se va realiza **Priza Acces Aer** in USA de la parter
fara elemente de inchidere sau reglare conform
detaliu "A" - PL. G5 ; $S_{libera} = 0,30 \text{ m} \times 0,30 \text{ m} = 0,09 \text{ mp}$

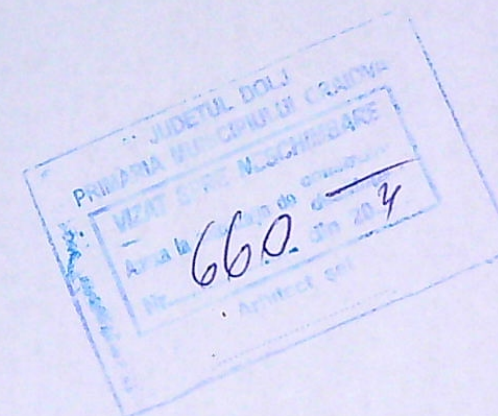


LEGENDA

- g — Bransament g. n. P.R. - PE100 SDR11De40 mm - pozata subteran - existent
- PRex.(R2T - deserveste bl. 48 , sc. 1 = 19 ap.)
- PM ex.(G6 - deserveste IU comuna a blocului - Uc)
- I.U. comuna cu contorizare unica - EXISTENTA - Uc - pt. bl. 48 , sc. 1 = 19 ap
- I.U. separata pe casa scarii dirijata pe verticala pe **doua coloane - PROIECTATA - Us**
- Rinc. Dn 25 - proiectat
- Electrovalva + senzor detectie g.n. (2 buc.) - **PROIECTAT - pt. casa scarii**
- Instalatie utilizare pentru separare / apt. - face obiectul altui proiect
- Cablu TV - RDS

NOTA IMPORTANTA!

strict interzisa practicarea unor strapungeri prin grinzi si stalpi din beton armat;
se va devia orice strapungere care intalneste bare de otel cu diametru mai mare de 5,00 mm, in pereti
si podestele din beton armat; strapungerile se vor executa numai cu masini de gaurit rotopercutante;
la montarea aparatelor consumatoare de combustibili gazosi se vor respecta prevederile - NTPEE-2018 ;
PT - ISCIR -PTA1/2010 ; PT C2/2010;PT C11/2010
sudarea tevilor de gaze si gaurirea plafoanelor din scara blocului se face astfel incat sa nu afecteze
instalatiile de telecomunicatii si electrice existente, constructorul va proteja mecanic instalatiile de
telecomunicatii si electrice existente.
se va solicita prezenta proiectantului pentru orice situatie alta decat cea proiectata;

 SC SGD SISTEM SRL - 15873780				Beneficiar : DRAGHICI DAN - MARIAN	G2
J16/1647/2003;sgd_sistem@yahoo.com					
Aut. nr.17949/27.02.2018(valabila pana la 26.02.2023)				Adresa : Craiova , str. Decebal , nr. 35	
				bl. 48 , sc. 1, ap. 11 , etaj 2	
SPECIFICATIE SEF PROIECT PROIECTANT	NUME	SEMNATURA	SCARA	Instalatie de utilizare noua	Faza:
	ing. Godeanu C.		1:100		DTAC
	ing. Godeanu C.		DATA		Pr. nr.
	ing. Godeanu C.		2021		341 / 2021
				Plan - Parter	