

Scara 1: 500

CRAIOVA



LEGENDA

Steren = 284,0mp
Sc = 0,0mp
Sd = 0,0mp
P.O.T. = 0,0%
C.U.T = 0,0

Steren = 284,0mp
Sc = 96.32mp


A. Date referitoare la teren

PRIMĂRIA MUNICIPIULUI CRAIOVA

PRIMAR: MUNICIPIULUI CRAIOVA

VERIFICATOR/ EXPERT	NUME	ORDINUL ARHITECTILOR DIN ROMANIA Semnatura S.E.T.S.	CERINTA A1
S.C. DAL DESIGN S.R.L. C.U.I. 23275811 16/2382/10.08.1999 0723/696 076, tel/fax 0254/685 157 Leana de Jos, nr. 244, Jud. Dolj Georgescu D. [Signature]			


Pr. simbol
20/2019

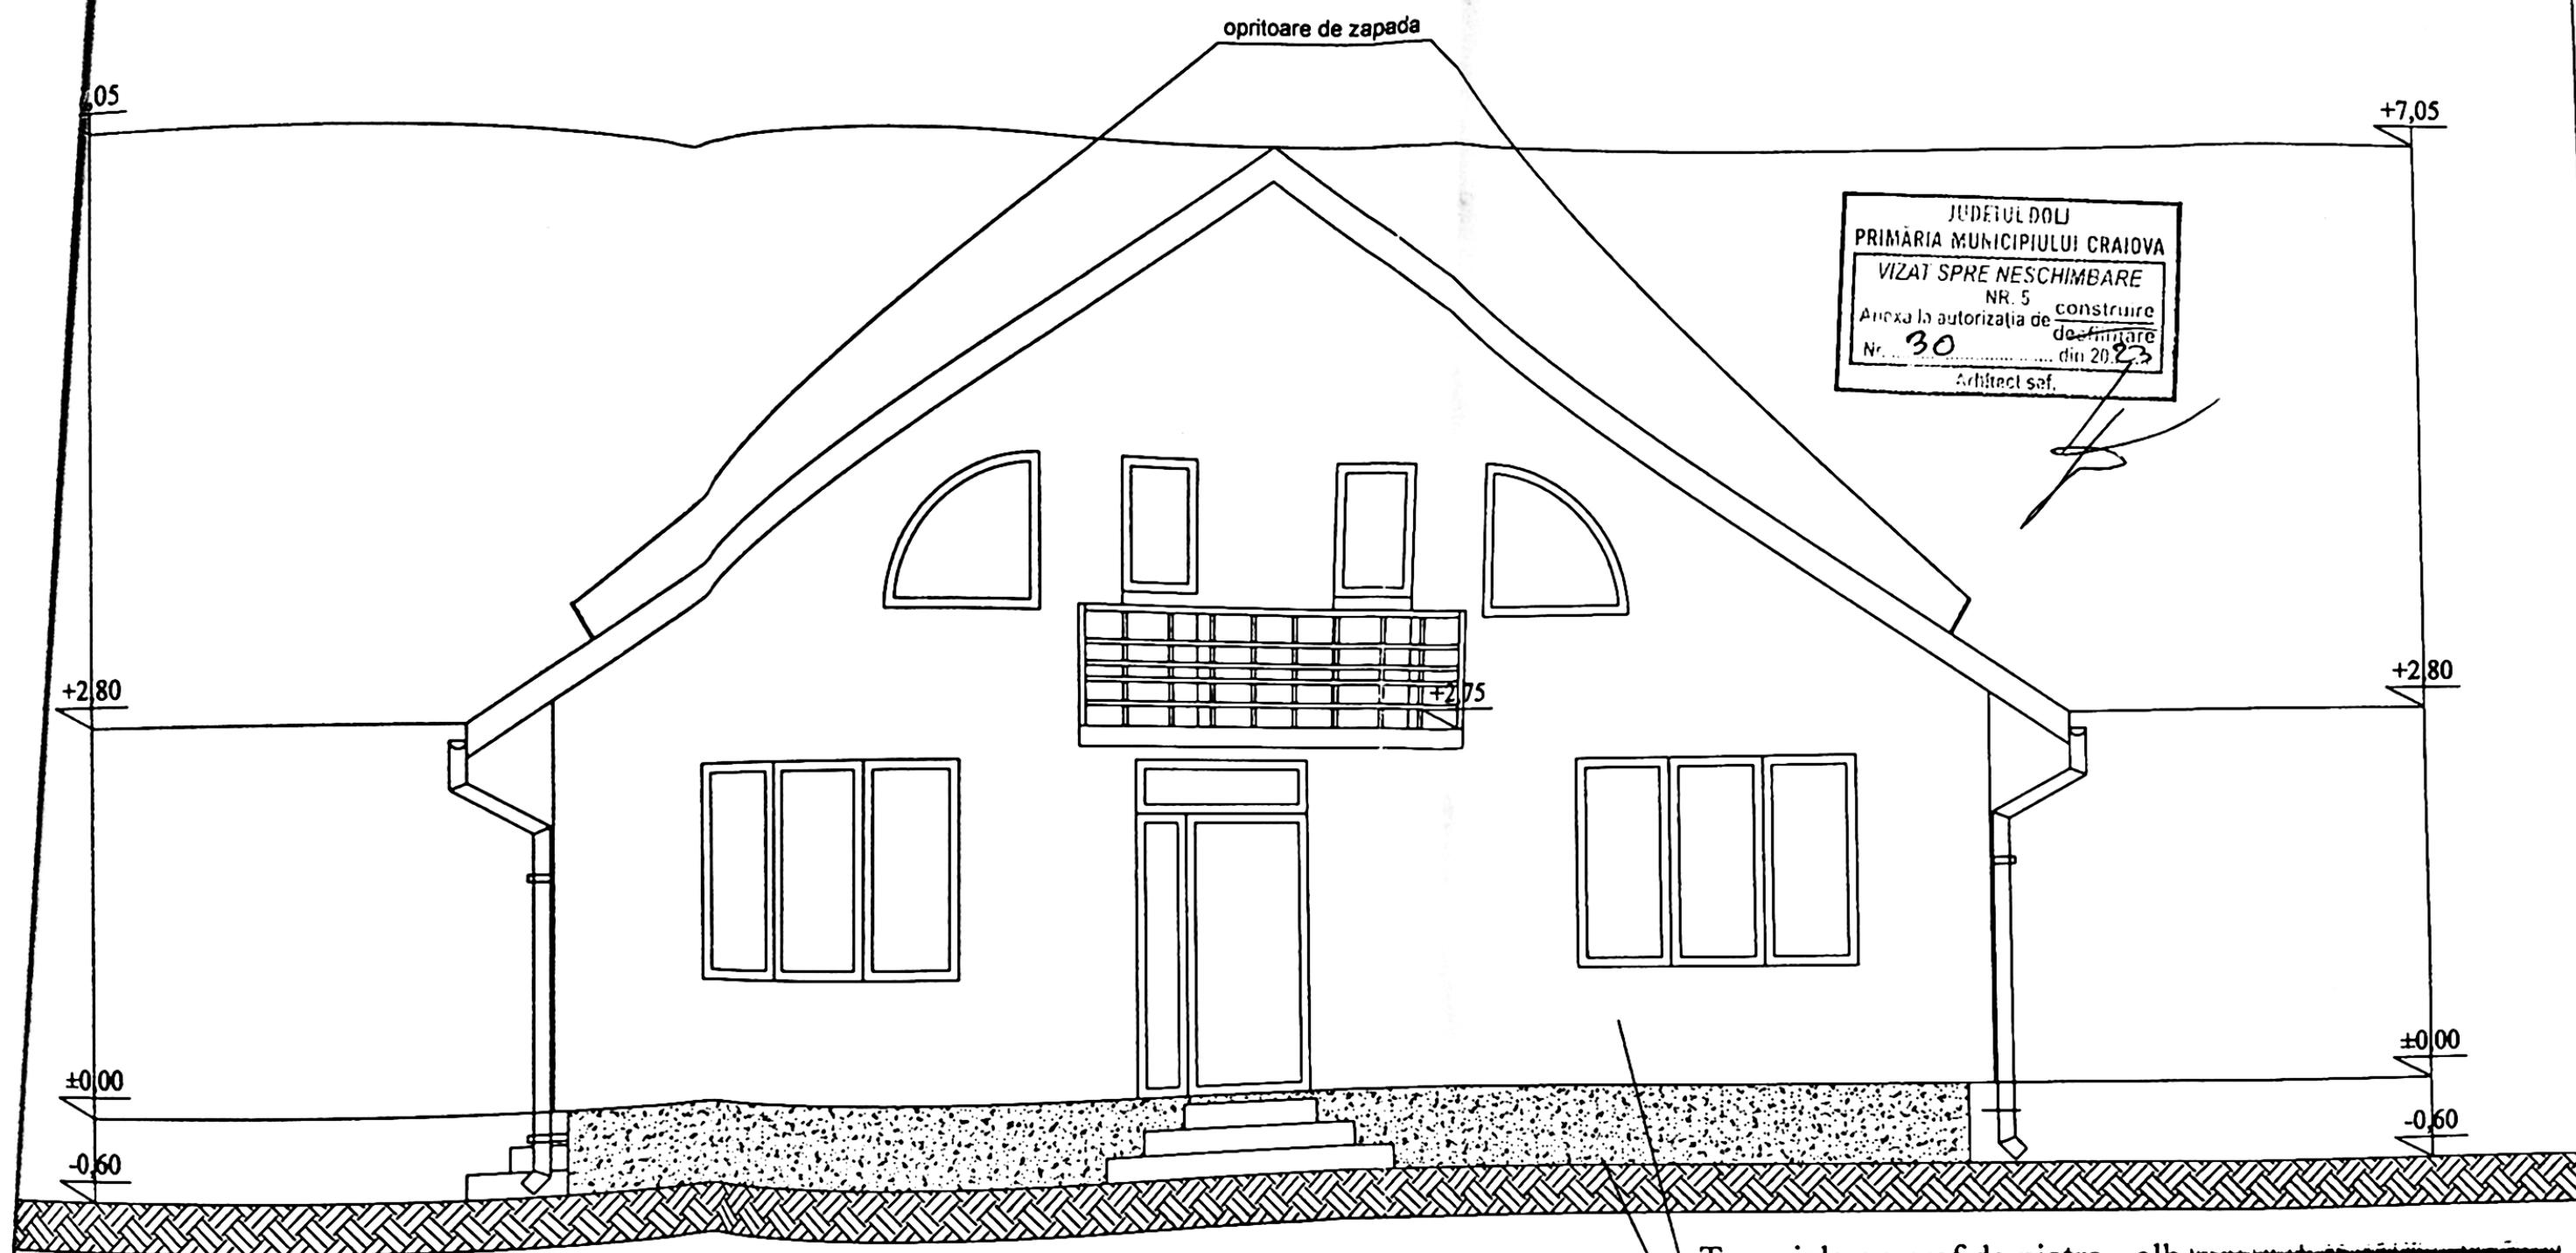

Tencuiala cu praf de piatra - alb
Soclu - mozaic buciardat - gri

PRIMĂRIA MUNICIPIULUI CRAIOVA
VIZAT SPRE NESCHIMBARE
Anexa la autorizația de construire
Nr. 586 din 20.12.20

VERIFICATOR/ EXPERT	NUME	SEMNATURA	CERINTA A1	REFERAT / EXPERTIZA NR. / DATA	
SC DAL DESIGN SRL C.U.I 2327581, J16/2382/1997 Com. Bucovat, sat Leamna de Jos, 467344	Georgescu	Georgescu	Data	Beneficiar: Segarceanu-Burneci Gelu Marius si Segarceanu-Burneci Laura Madalina	Pr. nr.20/201
Sef proiect	arh.	Georgescu		Construire Locuinta P+M si imprejmuire teren (fost T70, P30) Municipiul Craiova, jud. Dolj	

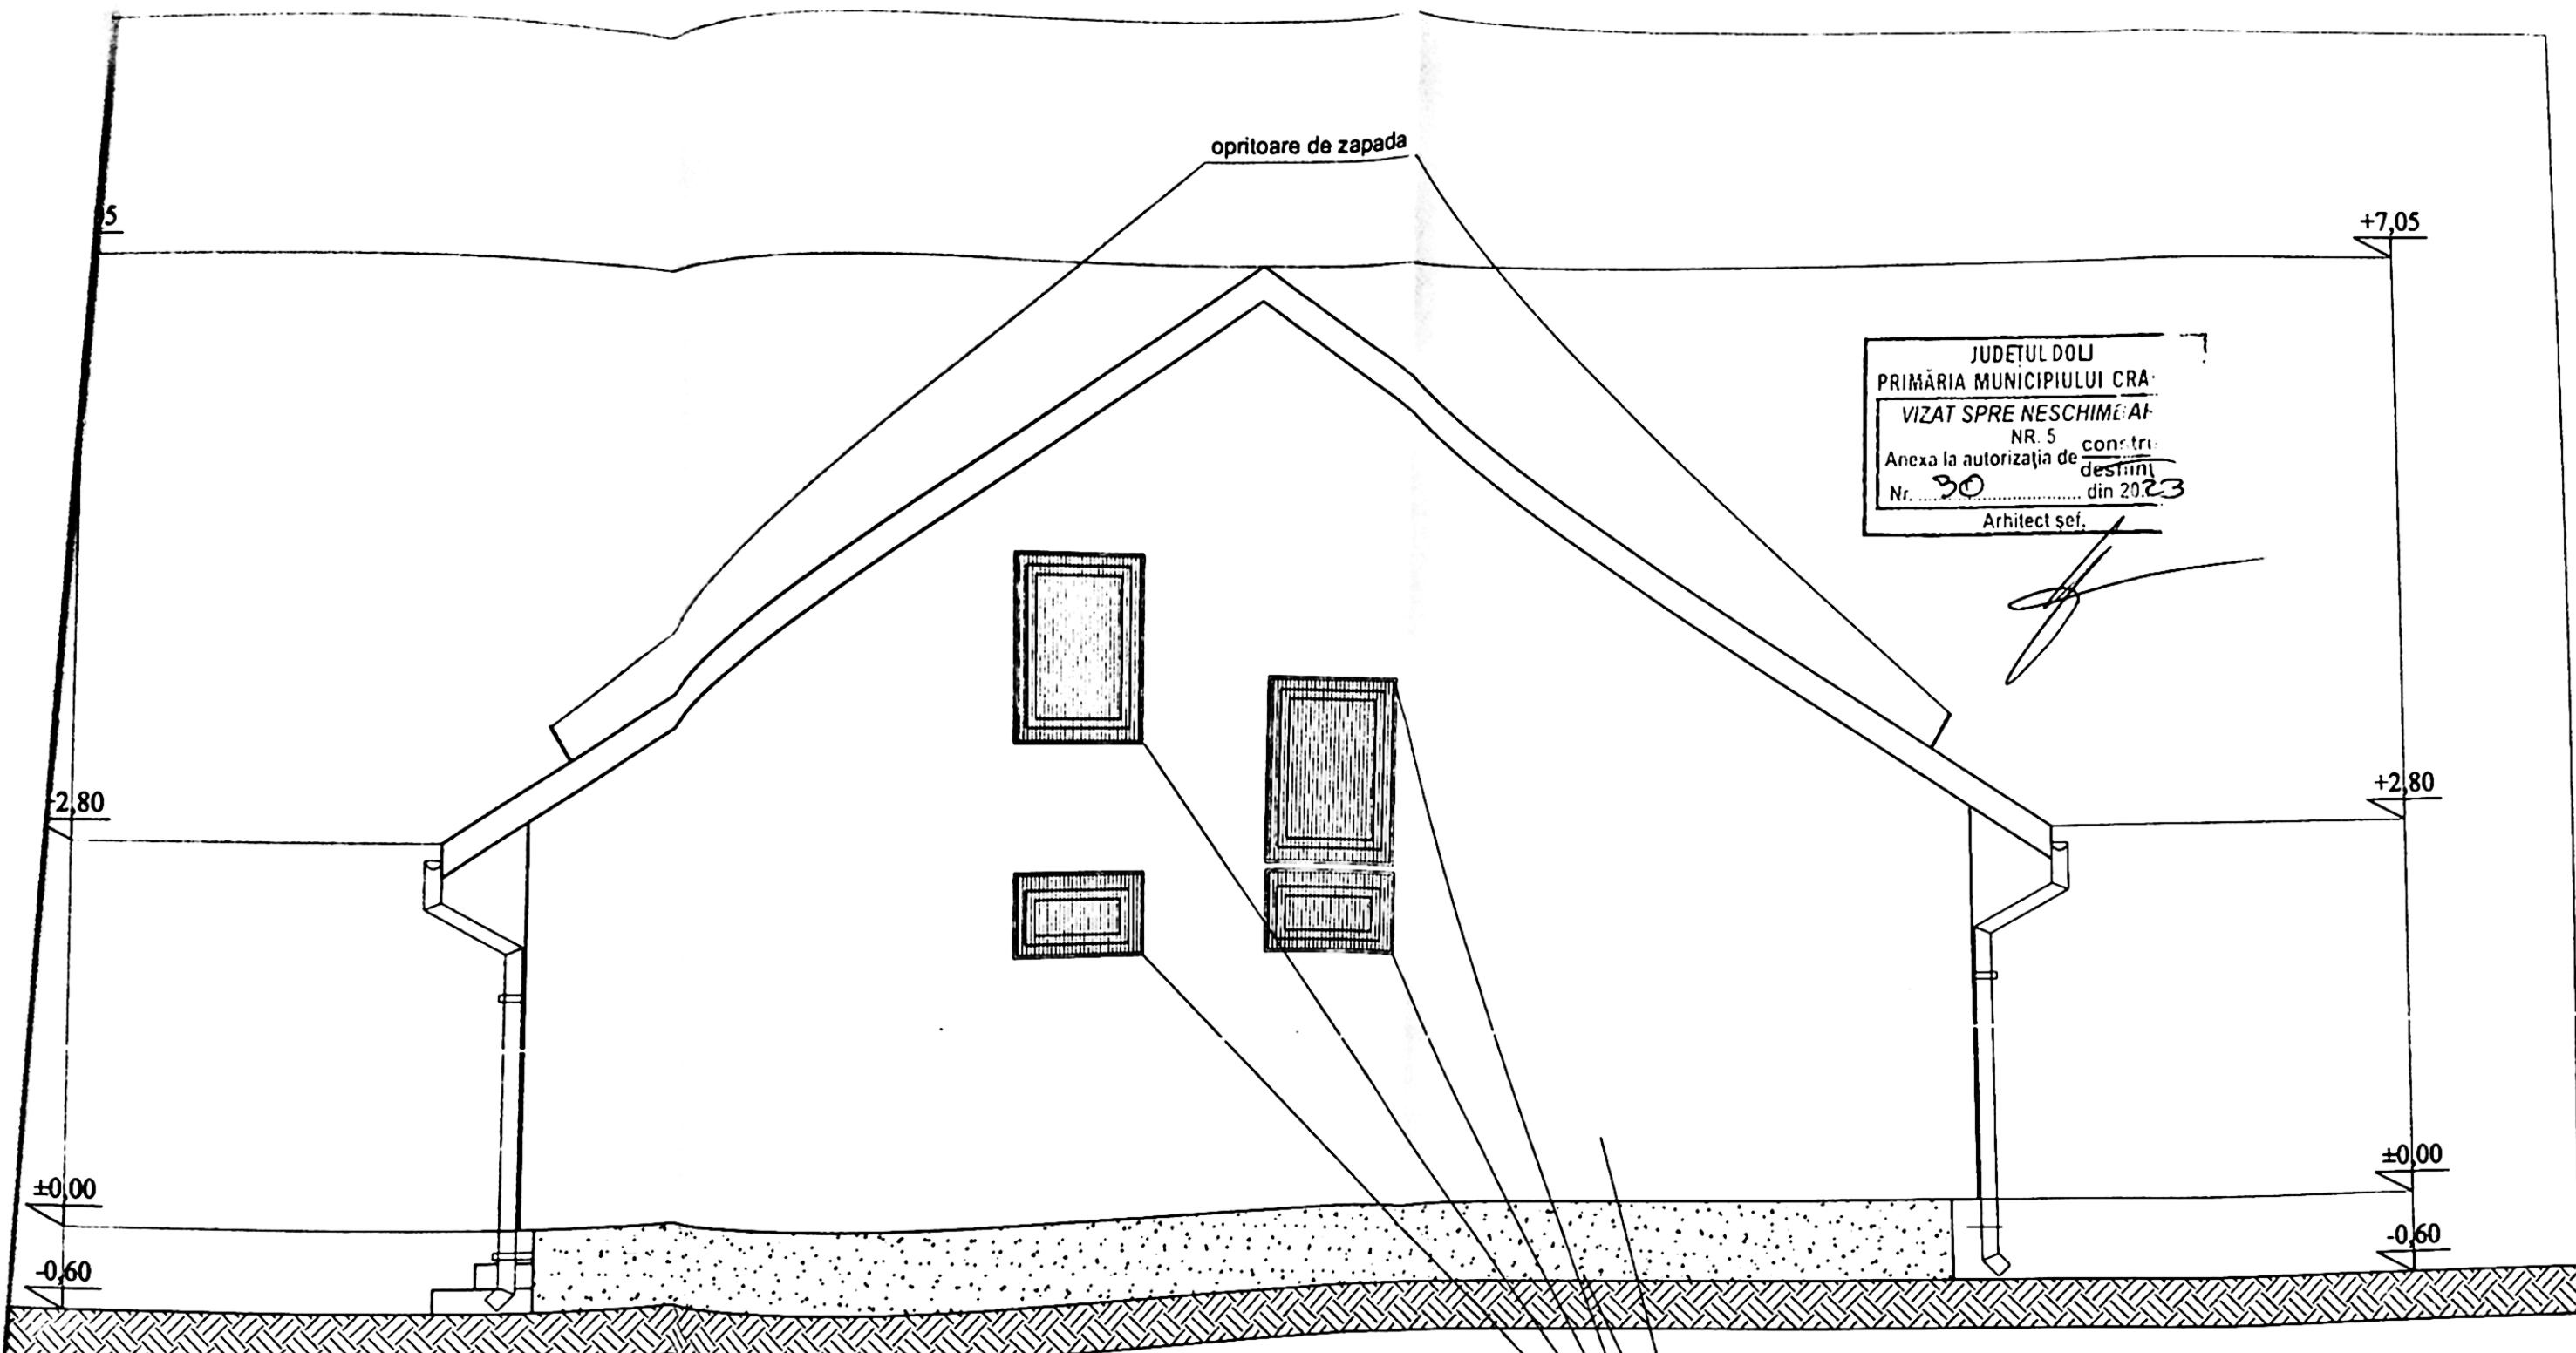


JUDEȚUL DOLJ
 PRIMĂRIA MUNICIPIULUI CRAIOVA
 VIZAT SPRE NESCHEIMARE
 NR. 5
 Anexa la autorizația de construcție
 Nr. 30 din 20.2.23
 Arhitect șef.

[Handwritten signature]

Tencuiala cu praf de piatra - alb
 Soclu - mozaic buciardat - gri
 Tamplarie PVC alb cu geam termopan
 Panouri policarbonat mate pentru obturarea usilor

JUDEȚUL DOLJ
 PRIMĂRIA MUNICIPIULUI CRAIOVA
 VIZAT SPRE NESCHEIMARE
 NR. 5
 Anexa la autorizația de construcție
 Nr. 30 din 20.2.23
 Arhitect șef.


VERIFICATOR/	NUME	SEMNATURA	DATA	REFERAT / EXPERTIZA NR. / DATA

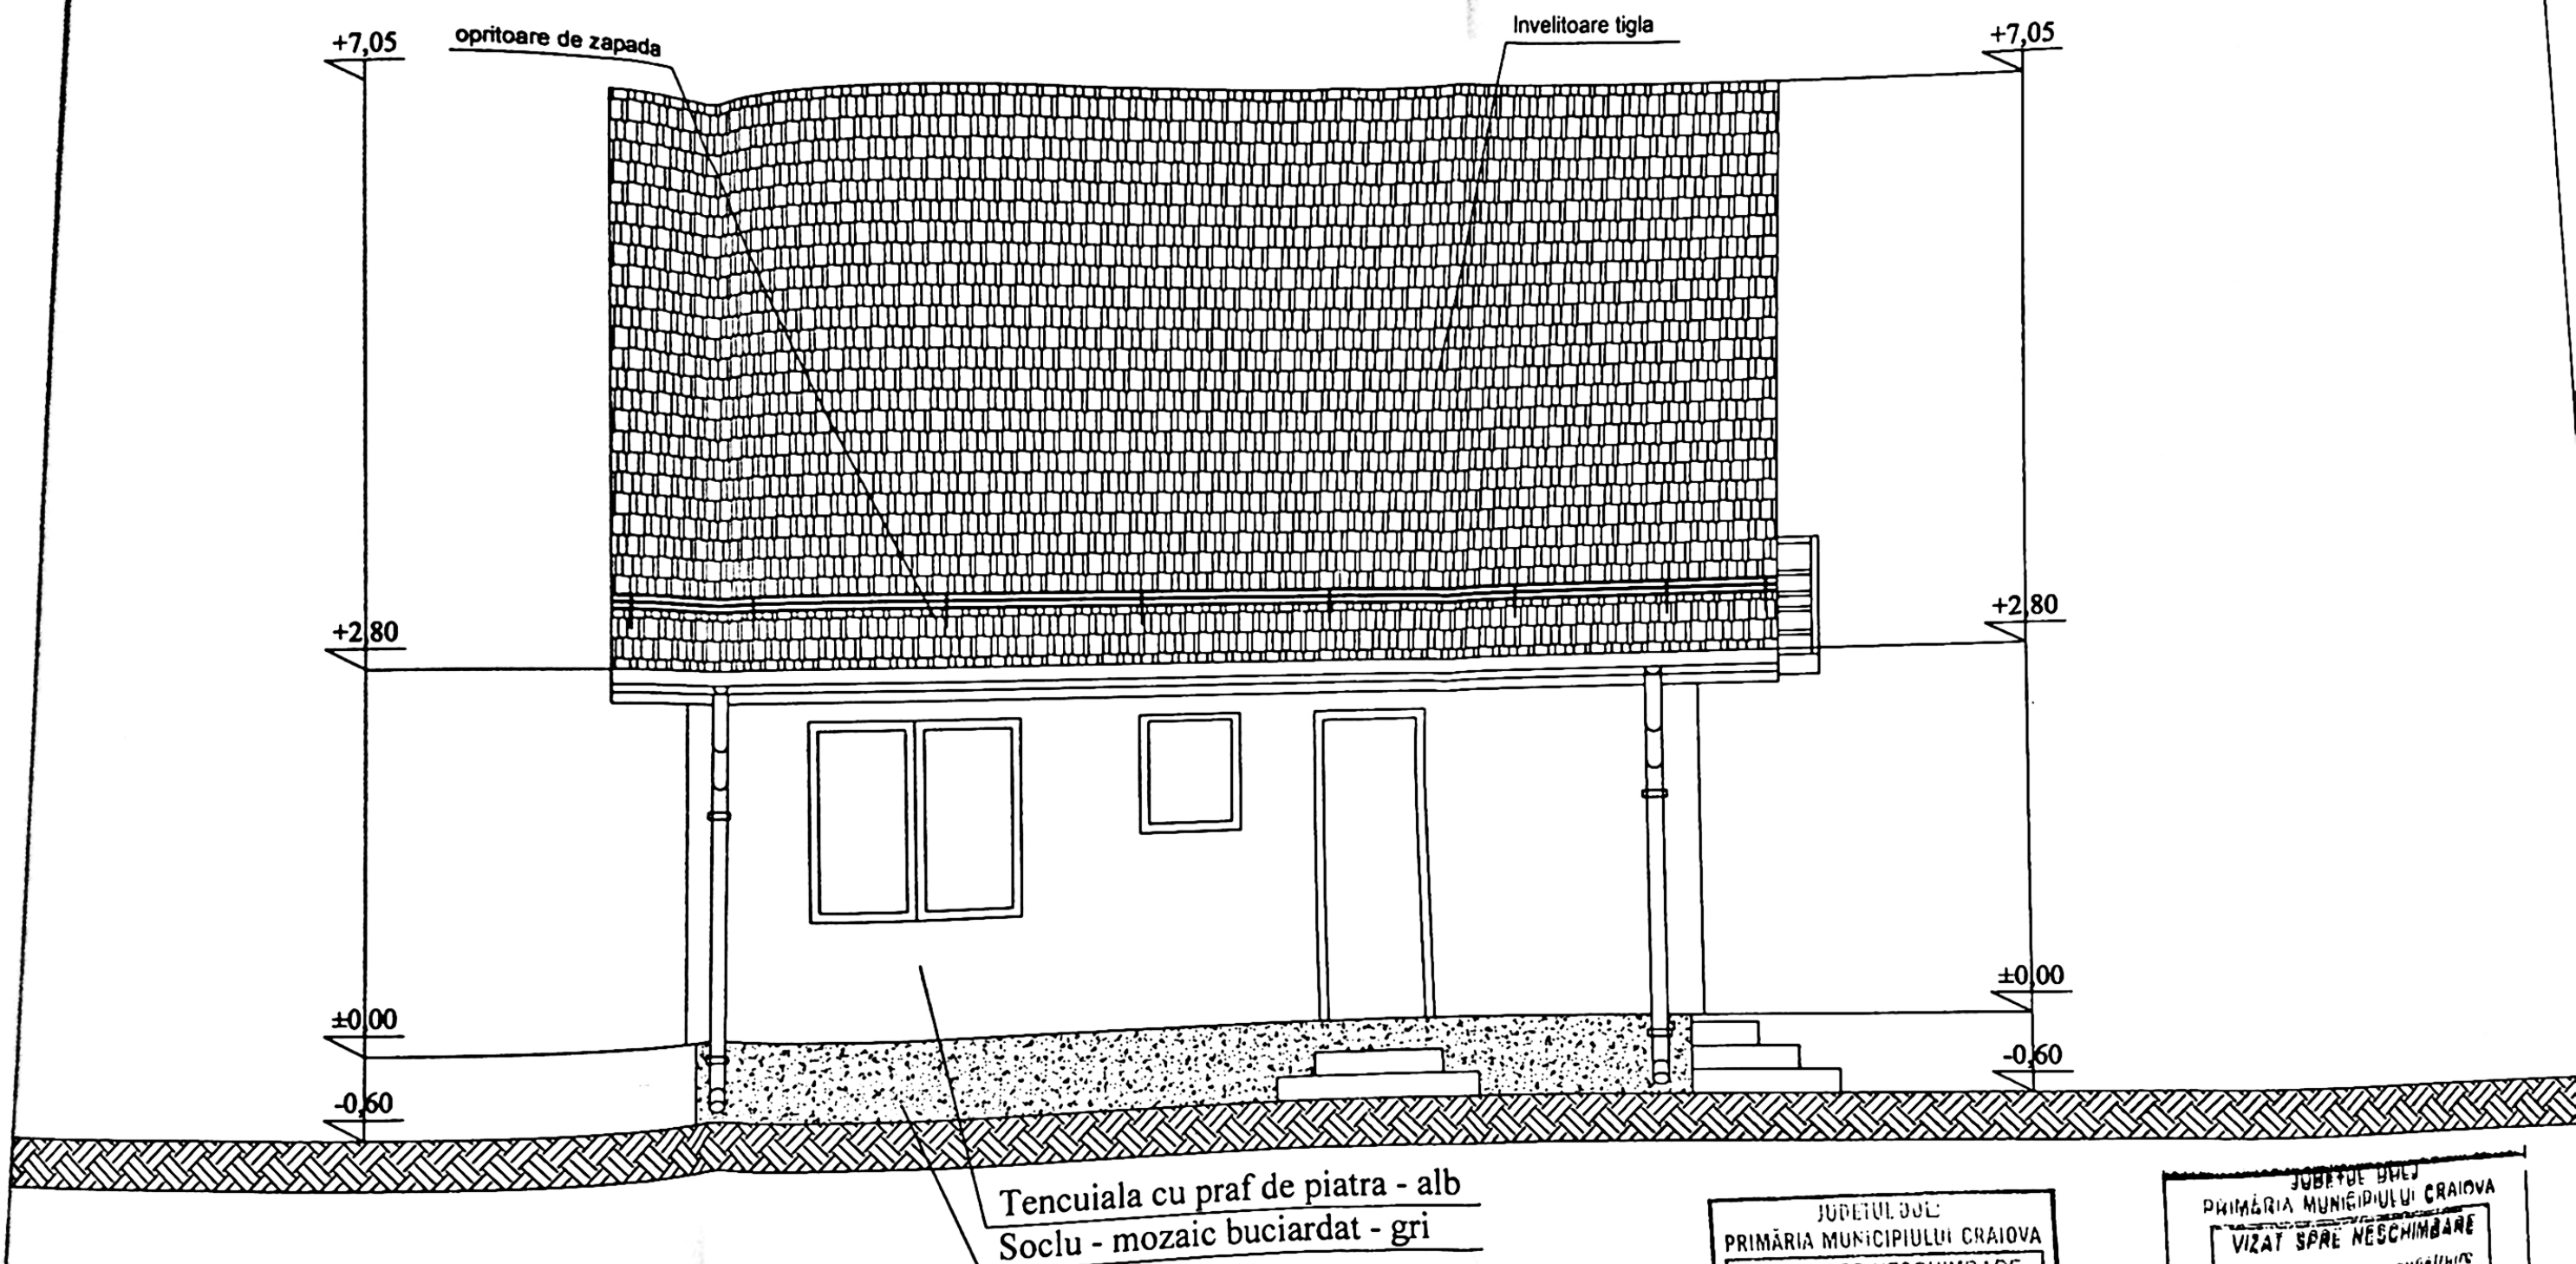

JUDETUL DOLJ
PRIMĂRIA MUNICIPIULUI CRAIOVA
VIZAT SPRE NESCHIMBARE
NR. 5 construire
Anexa la autorizația de construire
Nr. 30 din 20.03.2019

JUDETUL DOLJ
PRIMĂRIA MUNICIPIULUI CRAIOVA
VIZAT SPRE NESCHIMBARE
Anexa la autorizația de construire
Nr. 956 din 20.03.2019
Arhitect șef
[Signature]

VERIFICATOR/ EXPERT	NUME	SEMNAȚURA DIN ROMÂNIA	CERINTA A1	REFERAT / EXPERTIZA NR. / DATA
	SC DAL DESIGN SRL	4775	Data	Beneficiar: Segarceanu-Burneci Gelu Marius si Segarceanu-Burneci Laura Madalina
	C.U.I 2327581, J16/2382/1992 Com. Bucovat, sat Leamna de Jos	Georgescu		Pr. nr. 20/2019
Sef proiect	arh. Georgescu			Construire Locuinta P+M si Imprejmuire teren (fost T70, P30)
	arh. Georgescu			Municipiul Craiova, jud. Dolj

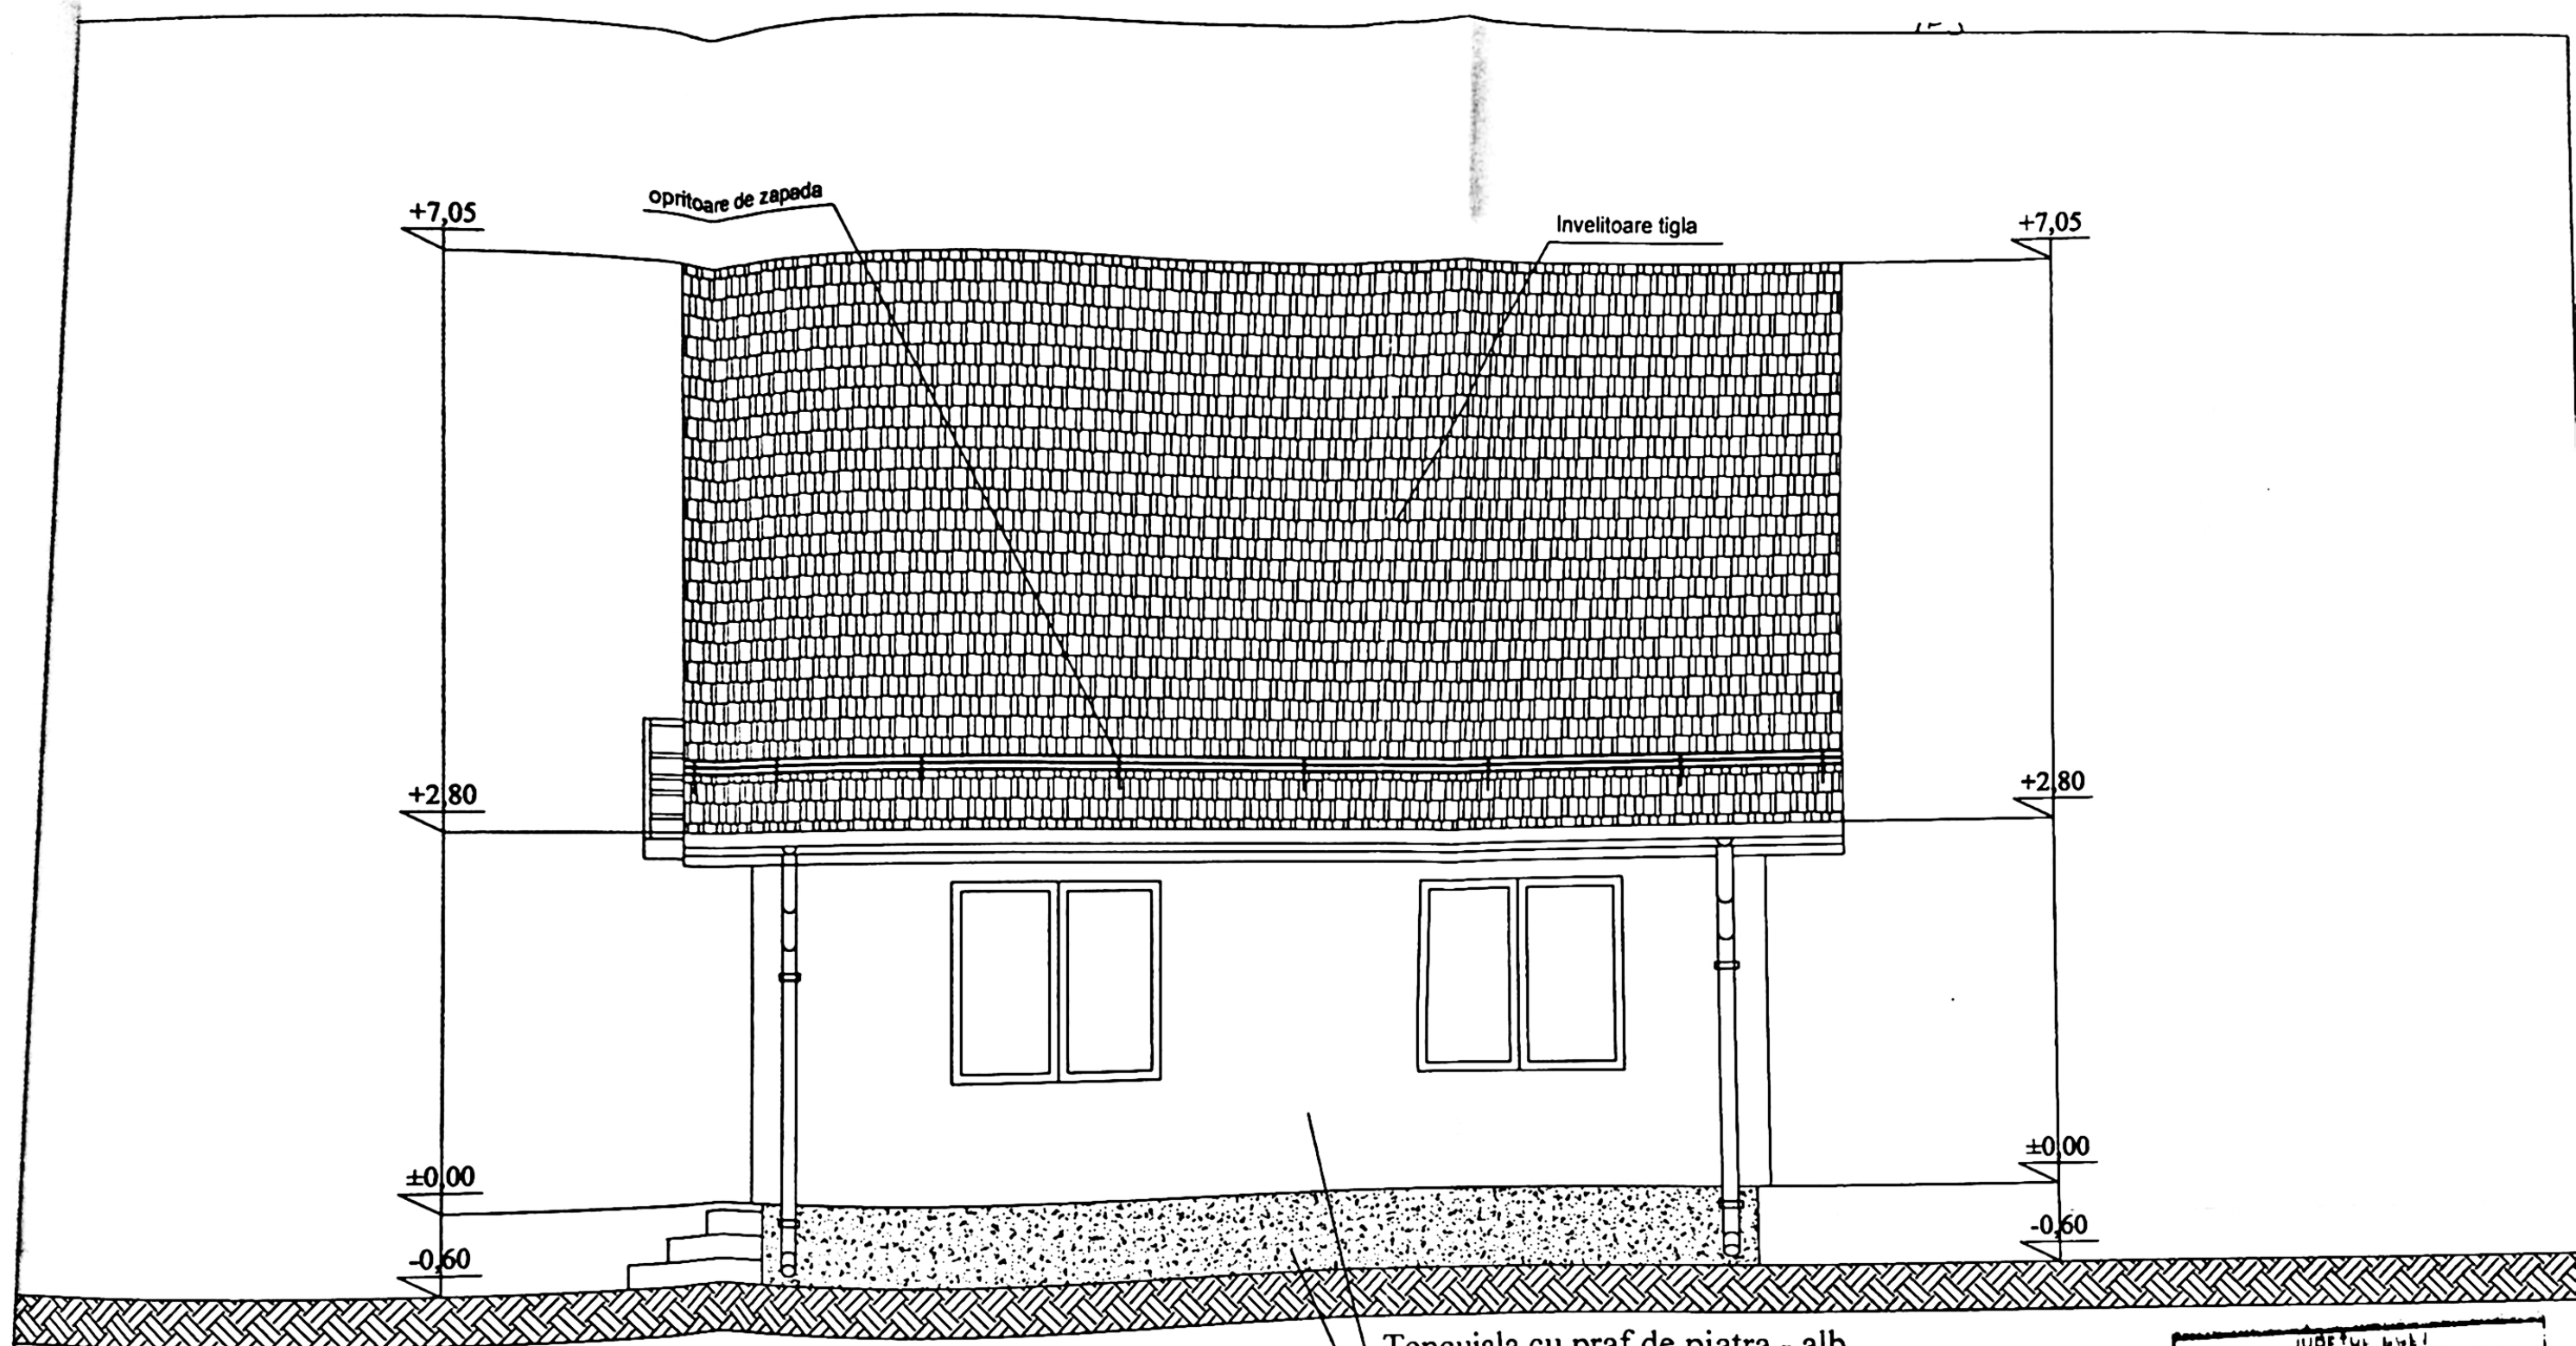

Tencuiala cu praf de piatra - alb
Soclu - mozaic buciardat - gri

JUDETUL DOLJ
PRIMĂRIA MUNICIPIULUI CRAIOVA
VIZAT SPRE NESCHIMBARE
NR. 5
Anexa la autorizația de construire
Nr. 30 din 21.2.23

JUDETUL DOLJ
PRIMĂRIA MUNICIPIULUI CRAIOVA
VIZAT SPRE NESCHIMBARE
Anexa la autorizația de construire
Nr. 30 din 21.2.23
Arhitect șef,

VERIFICATOR/ EXPERT	NUME	SEMNAȚURA	CERINȚA A1	REFERAT / EXPERTIZA NR. / DATA	
SC DAL DESIGN SRL C.U.I. 2327581, J16/2382/0009 Com. Bucovat, sat Leamna de Jos, Nr. 244			Data	Beneficiar: Segarceanu-Burneci Gelu Marius si Segarceanu-Burneci Laura Madalina	Pr. nr. 20/2019
Sef proiect	arh.	Georgescu Ion Georgescu		Construire Locuinta P+M si Imprejmuire teren (fost T70, P30) Municipiul jud. Dolj	