


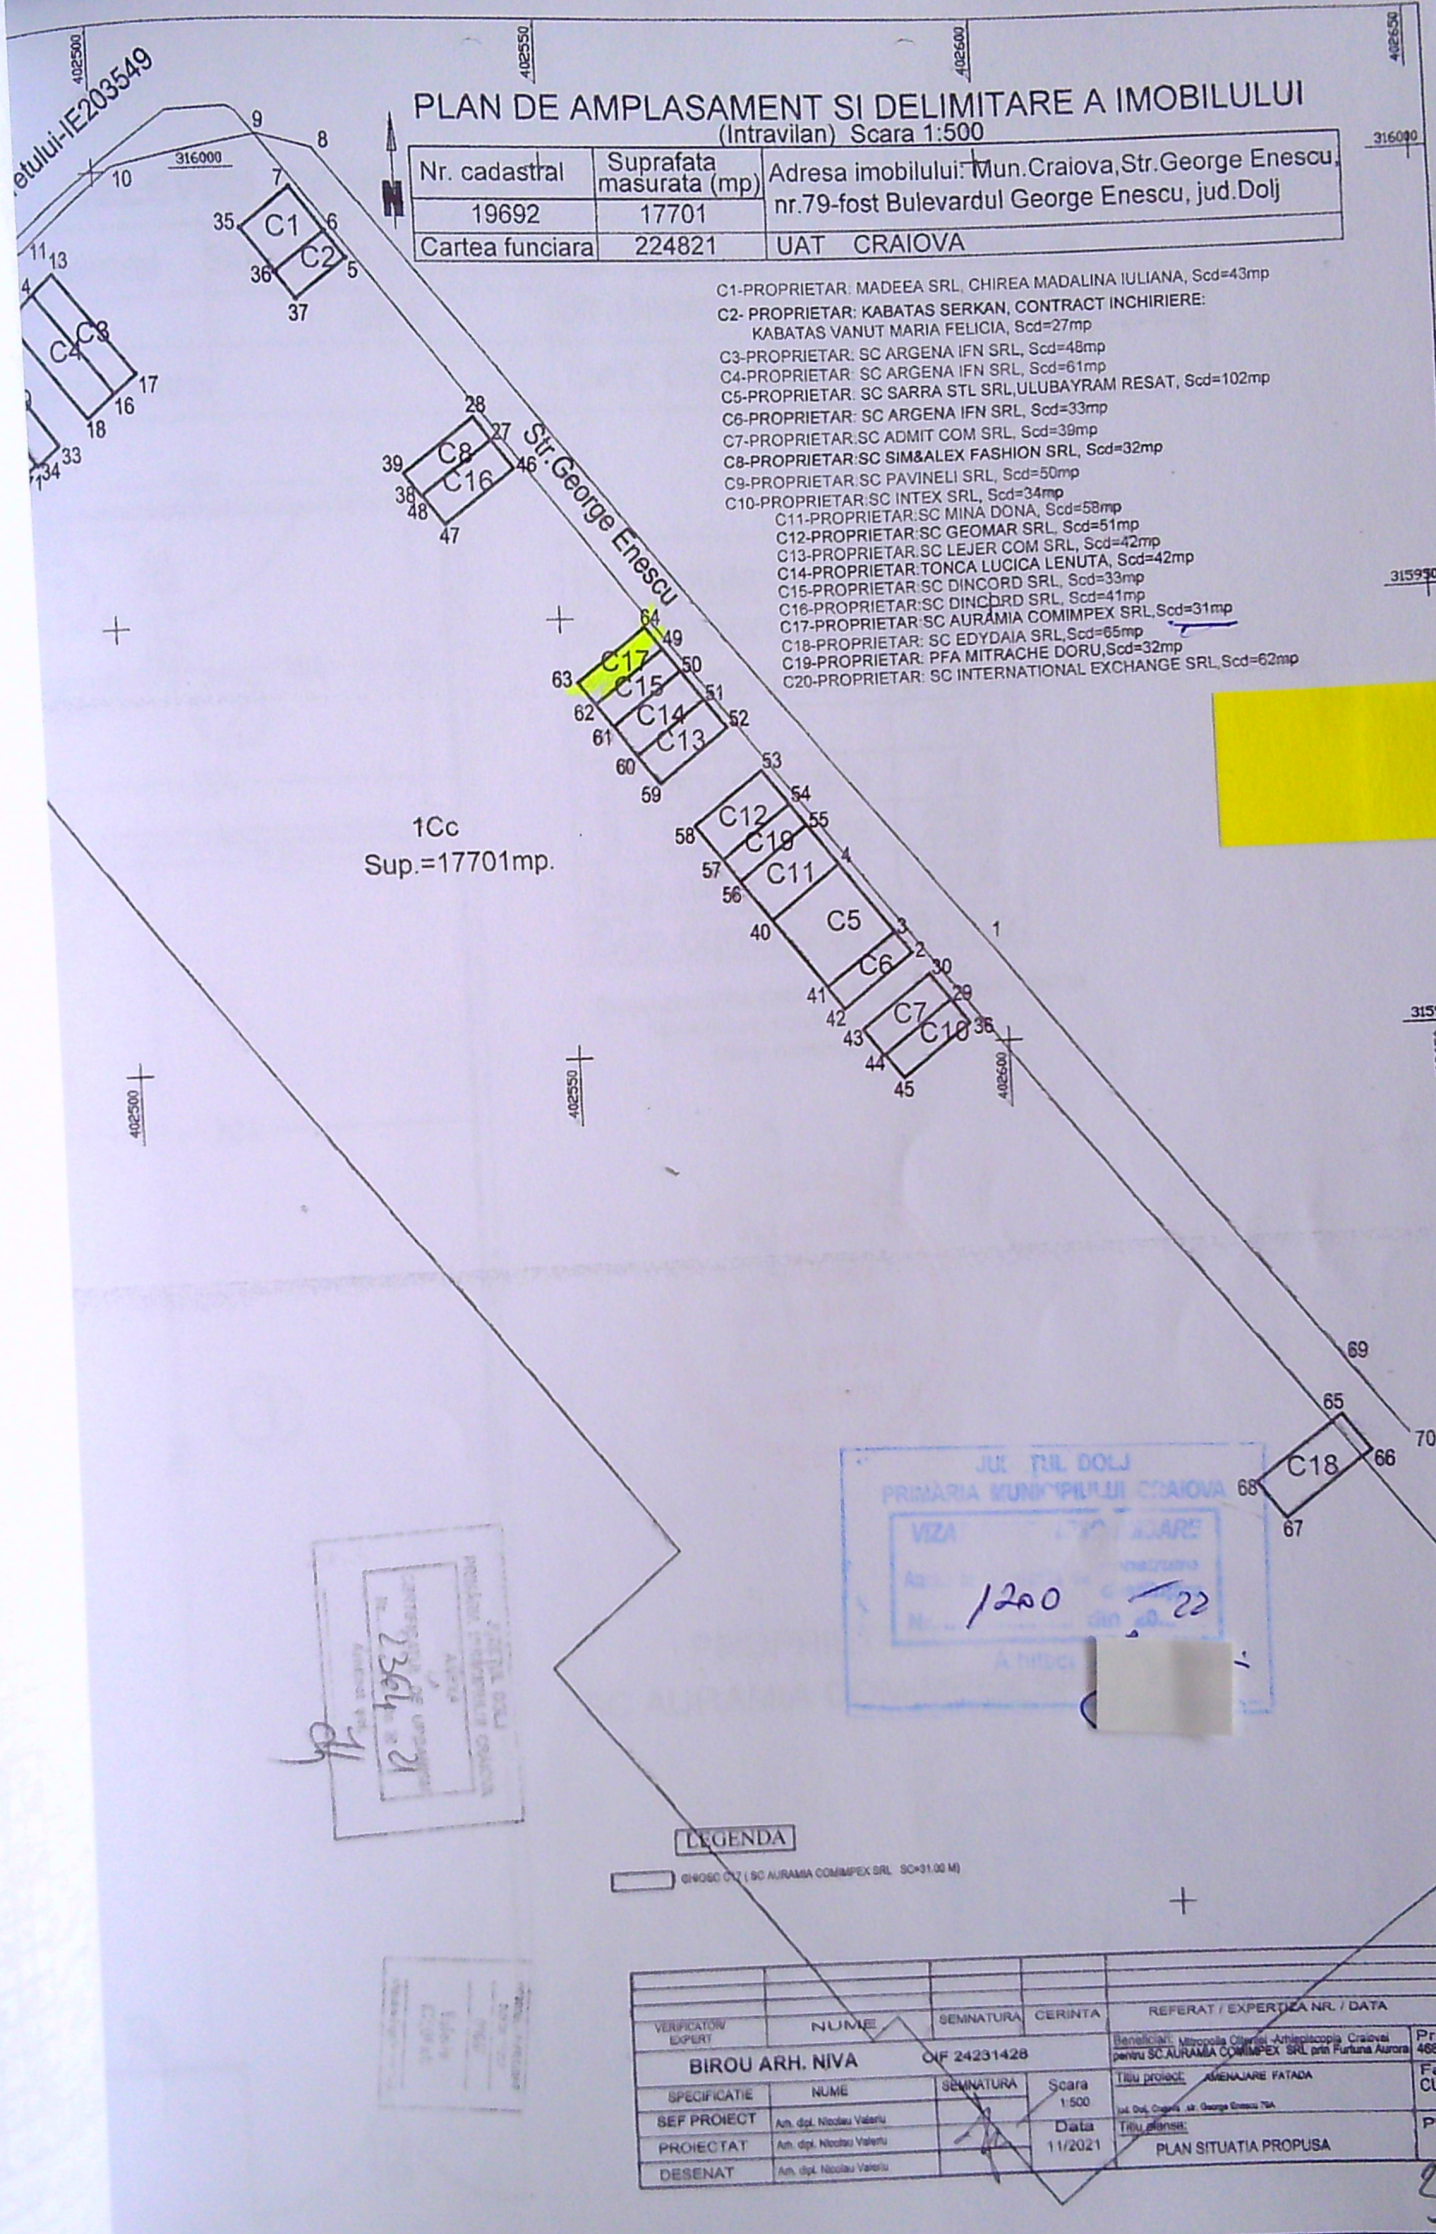


PLAN DE AMPLASAMENT SI DELIMITARE A IMOBILULUI
(Intravilan) Scara 1:500

Nr. cadastral	Suprafata masurata (mp)	Adresa imobilului: Mun. Craiova, Str. George Enescu, nr. 79-fost Bulevardul George Enescu, jud. Dolj
19692	17701	
Cartea funciara	224821	UAT CRAIOVA

- C1-PROPRIETAR: MADEEA SRL, CHIREA MADALINA IULIANA, Scd=43mp
C2-PROPRIETAR: KABATAS SERKAN, CONTRACT INCHIRIERE: KABATAS VANUT MARIA FELICIA, Scd=27mp
C3-PROPRIETAR: SC ARGENA IFN SRL, Scd=48mp
C4-PROPRIETAR: SC ARGENA IFN SRL, Scd=61mp
C5-PROPRIETAR: SC SARRA STL SRL, ULUBAYRAM RESAT, Scd=102mp
C6-PROPRIETAR: SC ARGENA IFN SRL, Scd=33mp
C7-PROPRIETAR: SC ADMIT COM SRL, Scd=39mp
C8-PROPRIETAR: SC SIM&ALEX FASHION SRL, Scd=32mp
C9-PROPRIETAR: SC PAVINELI SRL, Scd=50mp
C10-PROPRIETAR: SC INTEX SRL, Scd=34mp
C11-PROPRIETAR: SC MINA DONA, Scd=58mp
C12-PROPRIETAR: SC GEOMAR SRL, Scd=51mp
C13-PROPRIETAR: SC LEJER COM SRL, Scd=42mp
C14-PROPRIETAR: TONCA LUCICA LENUTA, Scd=42mp
C15-PROPRIETAR: SC DINCOR SRL, Scd=33mp
C16-PROPRIETAR: SC DINCOR SRL, Scd=41mp
C17-PROPRIETAR: SC AURAMIA COMIMPEX SRL, Scd=31mp
C18-PROPRIETAR: SC EDYDAIA SRL, Scd=65mp
C19-PROPRIETAR: PFA MITRACHE DORU, Scd=32mp
C20-PROPRIETAR: SC INTERNATIONAL EXCHANGE SRL, Scd=62mp

1Cc
Sup.=17701mp.

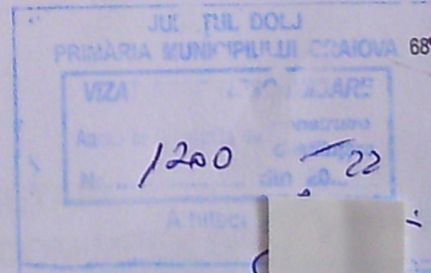


LEGENDA

014050 C17 (SC AURAMIA COMIMPEX SRL SC=31.00 M)


VERIFICATOR / EXPERT	NUME	SEMINTURA	CERINTA	REFERAT / EXPERTIZA NR. / DATA
BIROU ARH. NIVA			OIF 24231428	Beneficiar: Municipality Craiova - Arhitectura Craiova pentru SC AURAMIA COMIMPEX SRL prin Furuna Aurora
SPECIFICATIE	NUME	SEMINTURA	Scara 1:500	Titlu proiect: AMENAJARE FATADA
SEF PROIECT	Am. dipl. Nicolae Valeriu			Jud. Dolj, Craiova, str. George Enescu 79A
PROIECTAT	Am. dipl. Nicolae Valeriu		Data 11/2021	Titlu planșă: PLAN SITUATIA PROPUSA
DESENAT	Am. dipl. Nicolae Valeriu			

35

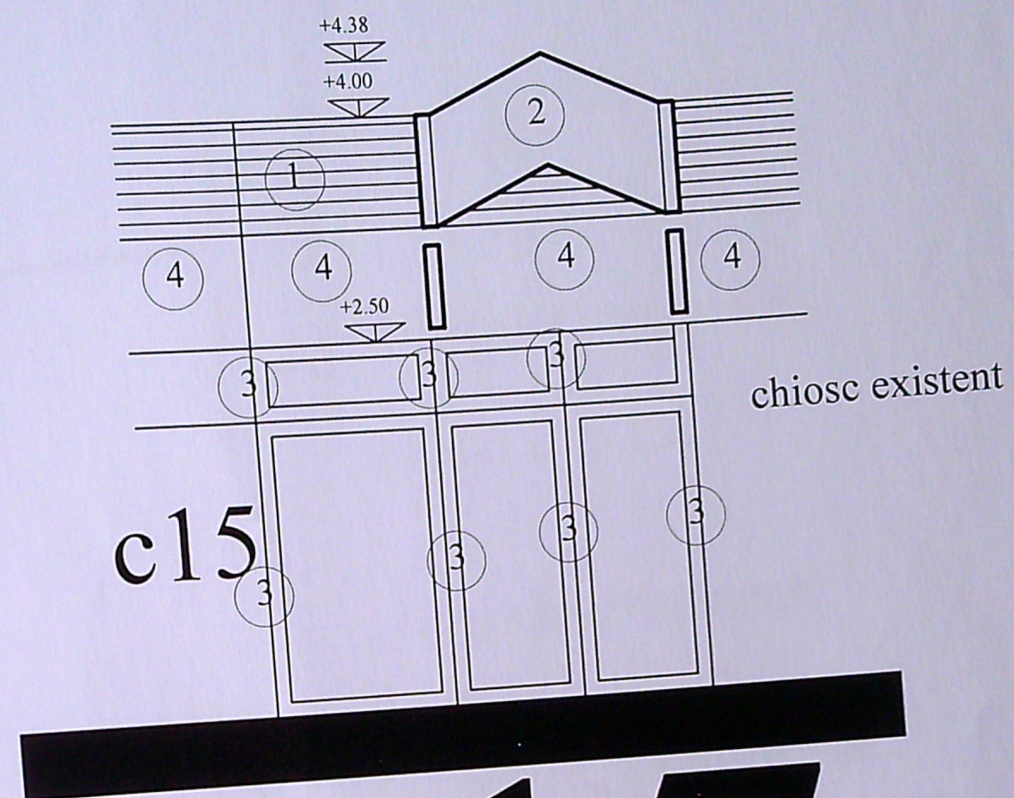

c17

- 1 lambriu pentru exterior Siding Vox SVP-01 Vifront ,PVC,stejar natur
- 2 profil lambriu exterior WPC culoare chogolat
- 3 vopsea de apa Wenghe
- 4 vopsea de apa bej

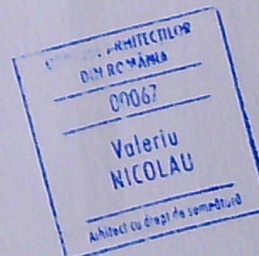

NOTA : la realizarea constructiei propuse se va tine seama de urmatoarele :

- lambriul ① va fi realizat la aceleasi dimensiuni pe toata zona studiata
- toate finisajele propuse in acesta documentatie se vor regasi pe toate chioscurile .
- in dreptul accesului in spatiu se va realiza profilul ② dimensionat in functie de usa de acces

VERIFICATOR/ EXPERT	NUME	SEMNATURA	CERINTA	REFERAT / EXPERTIZA NR. / DATA
BIROU ARH. NIVA				Beneficiari: Mitropolia Olteniei - Arhiepiscopia Craiovei
CIF 24231428				pentru sc.Auramia Comimpex srl prin Furtuna Aurora
SPECIFICATIE	NUME	SEMNATURA	Scara 1:50	Titlu proiect: AMENAJARE FATADA C17
SEF PROIECT	Arh. dipl. Nicolau Valeriu		Data 09/2022	Jud. Dolj, Craiova str. George Enescu 79A
PROIECTAT	Arh. dipl. Nicolau Valeriu			Titlu plansa:
DESENAT	Arh. dipl. Nicolau Valeriu			VEDERE FATADA C17

Pr. nr.
468B/21
Faza
DTAC
Pl. nr.