


PLAN DE SITUATIE SC. 1:500

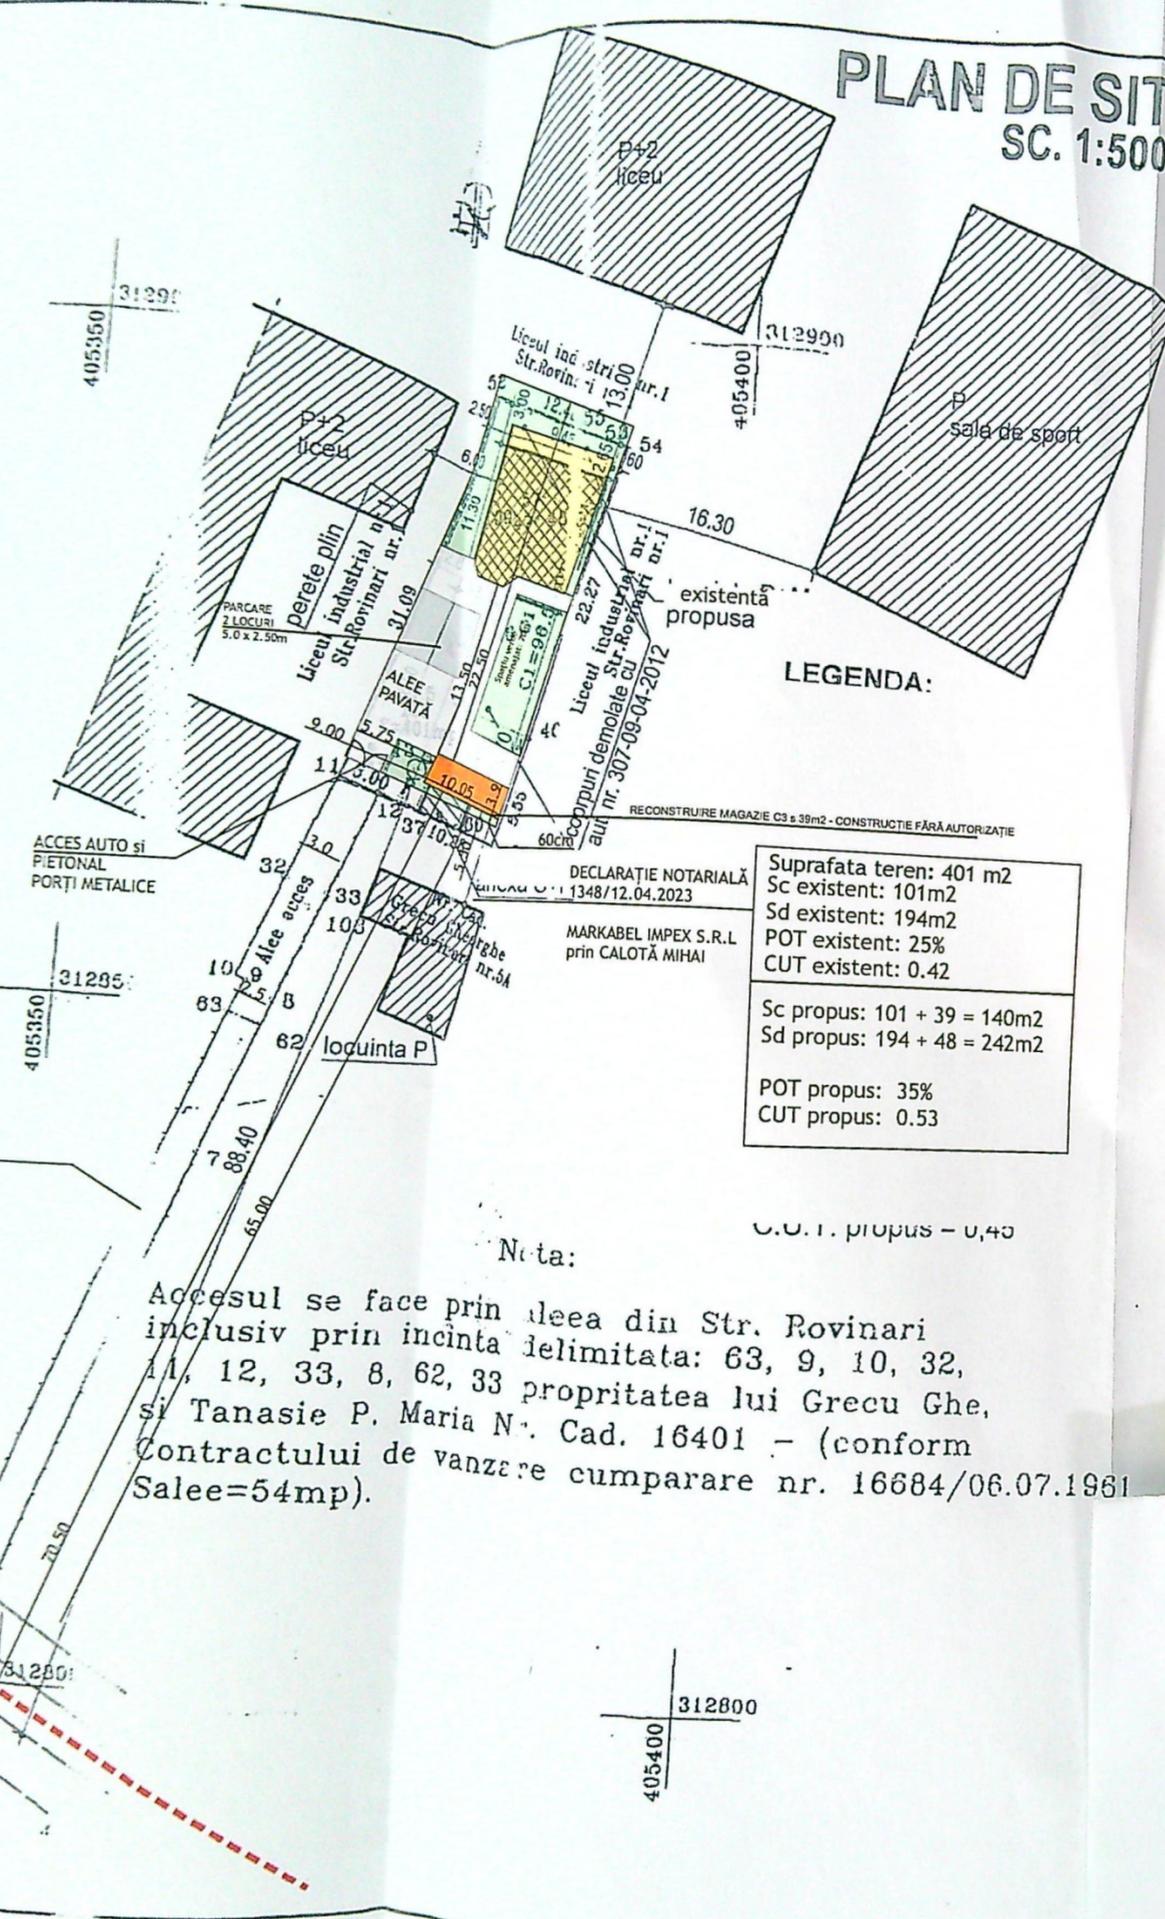

LEGENDA:

Suprafata teren: 401 m2
Sc existent: 101m2
Sd existent: 194m2
POT existent: 25%
CUT existent: 0.42

Sc propus: 101 + 39 = 140m2
Sd propus: 194 + 48 = 242m2

POT propus: 35%
CUT propus: 0.53

Nota: C.U.I. propus - 0,40

Accesul se face prin aleea din Str. Rovinari inclusiv prin incinta delimitata: 63, 9, 10, 32, 11, 12, 33, 8, 62, 33 proprietatea lui Grecu Ghe. si Tanasie P. Maria Nr. Cad. 16401 - (conform Contractului de vanzare cumparare nr. 16684/06.07.1981 Salee=54mp).

Plan de amplasament si delimitare a imobilului (intravilan) Scara 1:500

Nr. cadastral	Suprafata masurata	Adresa imobil
22376	401mp	Strada Rovinari nr. 5 Municipiul Craiova, Judetul Dolj
Cartea funciara nr.	SIAT	CRAIOVA

JUDETUL DOLJ
PRIMARIA MUNICIPIULUI CRAIOVA
VIZAT SI RE-SCHIMBARE
NR. 934
Anexa la autorizatia de constructii
Nr. 23
din 20.07.2012

A. Date referitoare la teren

Nr. parcele	Categorie de folosinta	Suprafata [mp]	Valoare de impozitare (lei)	Mentiiuni
1	CC	401		Terenul este imprejmuit si este ocupat de: N-Liceul industrial nr. 1, E-Liceul industrial nr. 1, S-Grecu Gheorghe, Aleea acces, p. V-Liceul industrial nr. 1.
Total		401		

A. Date referitoare la constructii

Cod constructii	Suprafata construita la sol [mp]	Valoare de impozitare (lei)	Mentiiuni
C1	96.55		
C2	20.25		
C3	8.94		
C4	20.25		
Total		146.99	

INVENTAR DE COORDONATE

Tem de proiectie: STEREO 1970

Pol.	E (m)	N (m)
52	405379.217	312896.484
54	405390.948	312882.226
10	405384.081	312871.043
13	405381.211	312862.987
12	405371.477	312866.288
11	405368.636	312867.252

Executant,
Ing. Dinca Constantin
Semnatura si stampila
Data: 11.2012

JUDETUL DOLJ
PRIMARIA MUNICIPIULUI CRAIOVA

