
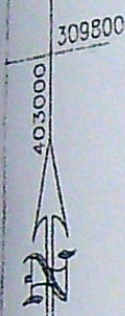


PLAN DE AMPLASAMENT SI DELIMITARE A BUNULTIMOBIIL

Scara 1:1000

Nr. cadastral	Suprafata masurata	Adresa imobilului
422 mp	422 mp	Com. Podari, Sat. Furi
1345	1345	Com. Podari, Sat. Furi
UAT	UAT	Com. Podari, Sat. Furi
Referent	Referent	Referent
L.S.	L.S.	L.S.

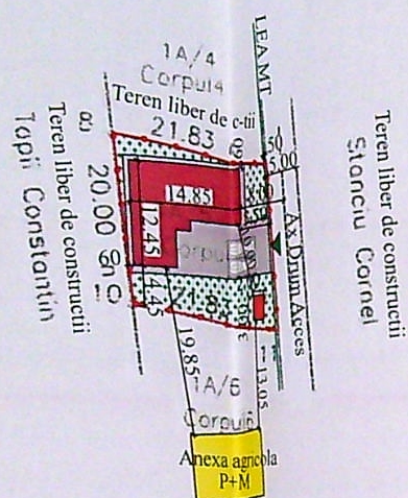

309800
403000

309700
403100

A. Date referitoare la teren				
Nr. parcele	Categoria de folosinta	Suprafata (mp)	Valoarea de impozitare	Mentuni
1	A/5	422		hater conv.
Total		422		

B. Date referitoare la constructii				
Cod constructie	Suprafata construita la sol (mp)	Valoarea de impozitare	Suprafata constr. desfasurata = mp	Mentuni
Total				

INVENTAR DE COORDONATE				
Sistem de proiectie Grafic				
x(m)	y(m)	Data 7.05.2008		
309793.862	403082.680	Evaluat: Momirleanu Gabriel		
309791.453	403104.377			
309771.669	403107.306			
309774.076	403085.610			
Suprafata totala din mas				

Se confirma intruparea din masuratori si

SCARA 1:500




- Legenda:**
- Constructie propusa anexa exploatare agricola P cu supanta cu destinatia depozit legume fructe
 - Bazin etans vidanjabil propus
 - Imobile invecinate
 - Alei auto si pietonale
 - Spatiu verde S= 165.00mp
 - Acces auto si pietonal
 - Limita proprietate
 - 2 Locuri de parcare S=25.00mp

INDICATORI URBANISTICI:





Steren = 422.00 mp; POT existent = 0.00%;
 Se ex. = 0.00 mp; CUT existent = 0.00;
 Sd ex. = 0.00 mp;

Sc propus = 133.00 mp; POT propus = 31.52%;
 Sd propus = 168.65 mp; CUT propus = 0.40

Su propus = 135.10 mp;
 Sd propus cu acces = 175.85 mp

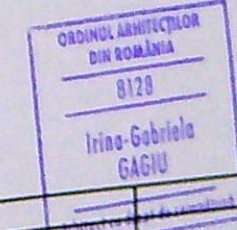

EXPERTIZA / REFERAT - Nr. / DATA				
EXPERT / VERIFICATOR	NUME	SEMNATURA	CERINTA	PROIECT NR.
				60/2021
BENEFICIAR:				Florică Dragos Viorel
TITLU PROIECT:				FAZA:
Cusărire anexa exploatare agricola parter cu supanta cu destinatia depozit legume fructe (conf. Legii 50/1991) modificata si completata, Anexa 2, pct. 4) si bazin etans vidanjabil - constructie provizorie cu durata de amplasare 10 ani				D.T.A.C.
ADRESA: jud. Dolj, Craiova, T. 12, P. 70/1, Corp 5				PLANSĂ NR:
TITLU PLANSĂ:				A02
PLAN DE SITUATIE				

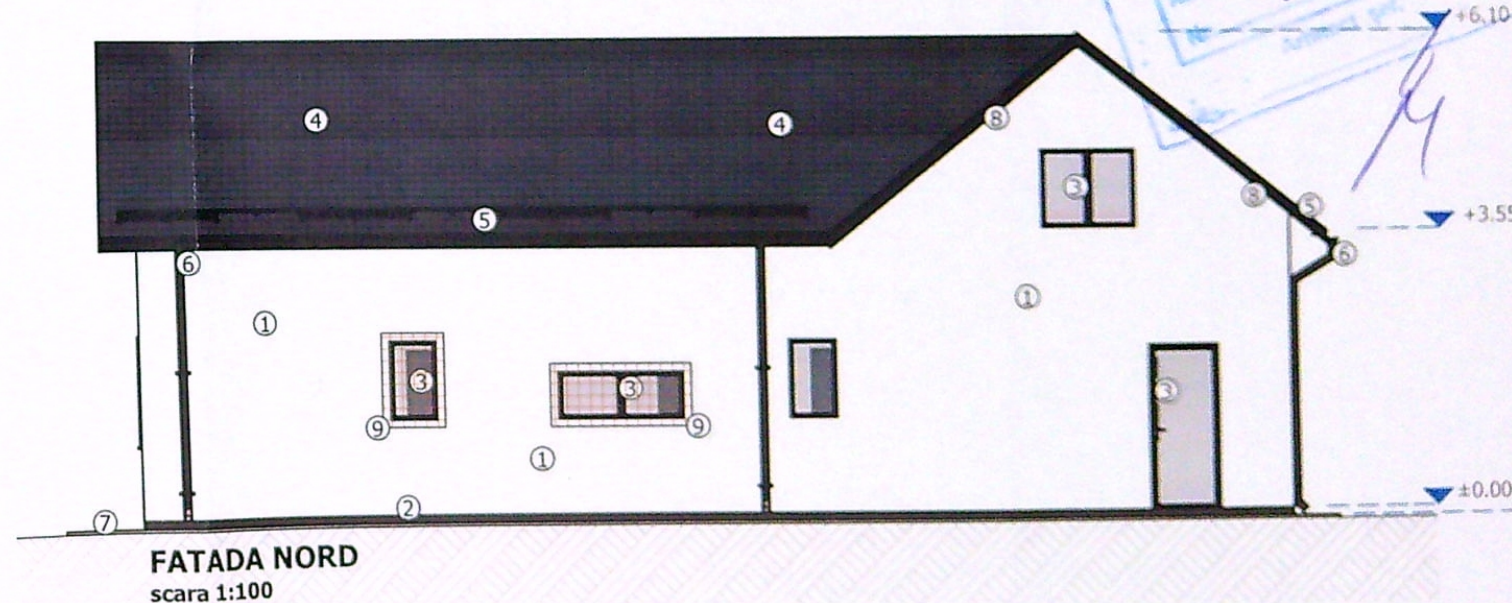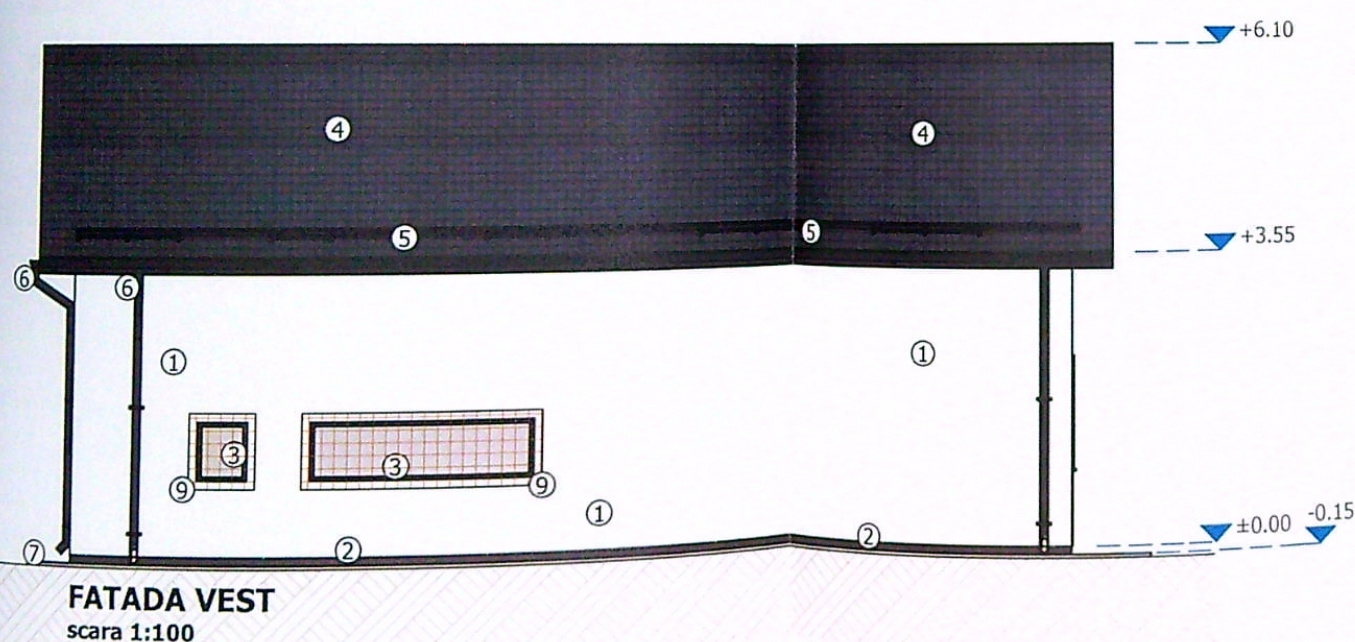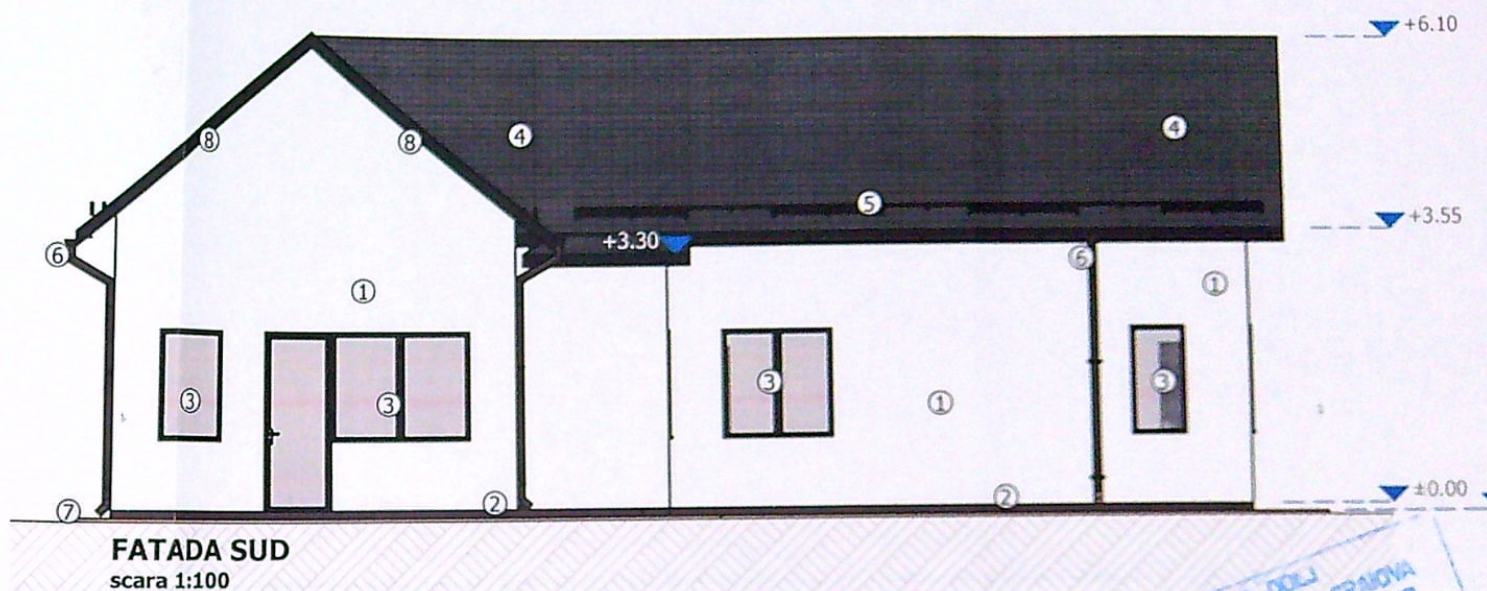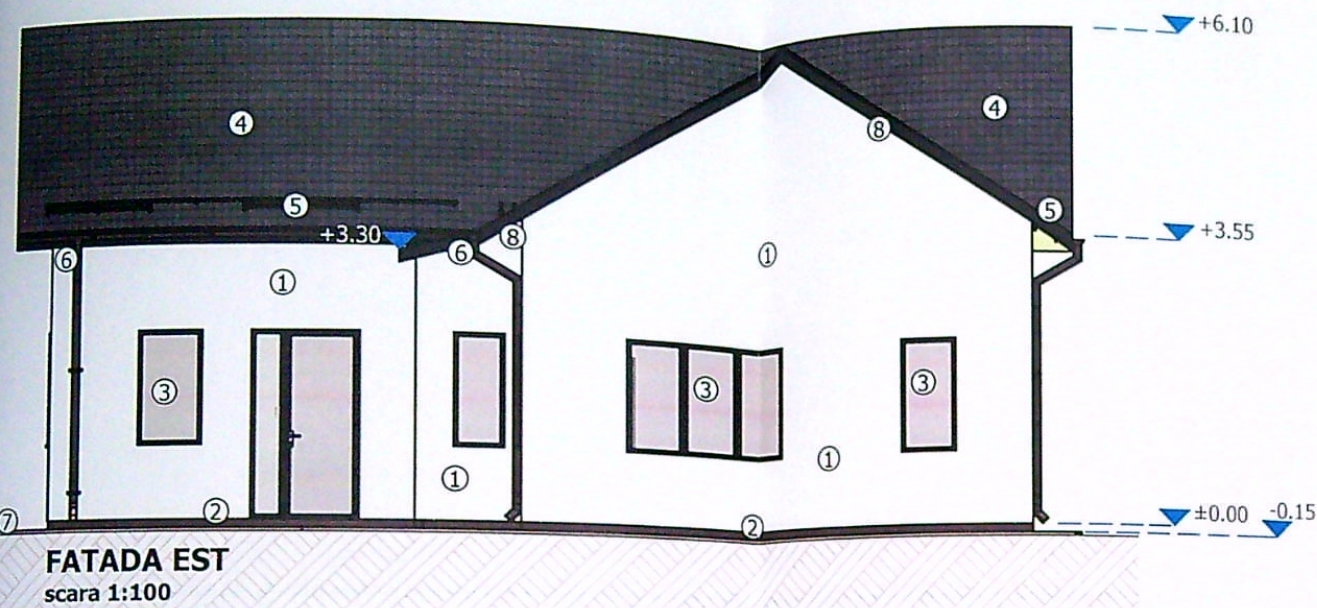

LEGENDA:

- ① TENCUIALA DECORATIVA CULOARE ALB
- ② TENCUIALA SPECIALA SOCLU CULOARE GRI
- ③ TAMPLARIE PVC CULOARE GRI
- ④ INVELITOARE TABLA CULOARE GRI
- ⑤ OPRITORI ZAPADA
- ⑥ JGHEAB SI BURLAN TABLA CULOARE GRI
- ⑦ TROTUAR PERIMETRAL
- ⑧ SORT TABLA
- ⑨ PANOUL POLICARBONAT OBTURARE VEDERE

EXPERT / VERIFICATOR	NUME	SEMNTURA	CERINTA	EXPERTIZA / REFERAT - Nr. / DATA
RAY CONSULTING S.R.L. CUI: 14591403, J16/347/2002 TEL: 0765/338.915, 0767/812.794				BENEFICIAR: Florica Dragos Viorel
CALITATE ELABORATORI	NUME	SEMNTURA	SCARA: 1:100	TITLU PROIECT: Construire aneta exploatare agricola parter cu supanta cu destinatia depozit legume fructe (conf. Legii 50/1991 modificata si completata, Anexa2, pct. 4) si bazin etans vidanjabil - constructie provizorie cu durata de amplasare 10 ani ADRESA: jud. Dolj, Craiova, T.12, P.70/1, Corp 5
SEF PROIECT	ing. Andrei DRAGOTA		DATA: 2021	
PROIECTAT	arh. Irina Gabriela GAGIU			
DESENAT	ing. Ionut BORA			TITLU PLANSĂ: FATADE