


Scara 1:500

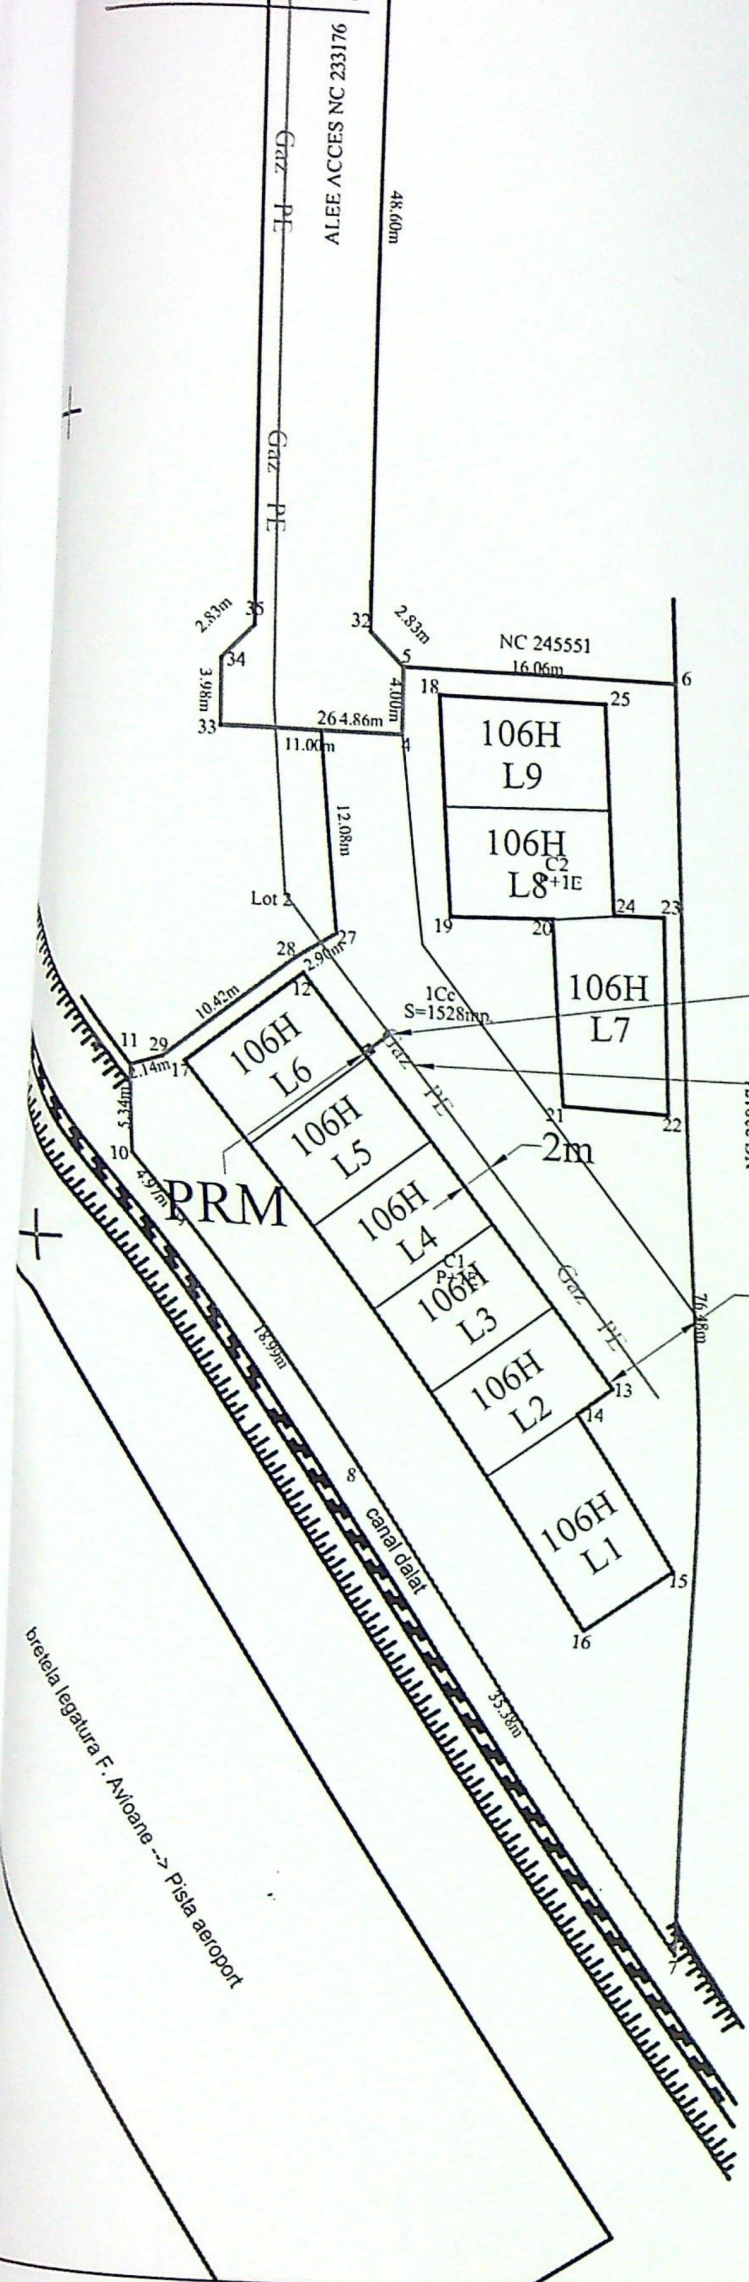

Bransament de gaze naturale nou proiectat
M.P. din PE100SDR11 Dn 32mm - L= 3m
Coducta de gaze naturale existenta
M.P. din PE Dn 90mm

7m - str. General Ispas Stefan
drum privat din pamant

Proiectant:
Ing. Balanescu Razvan

BĂLĂNESCU RĂZVAN
INSTALATOR AUTORIZAT GAZE
NATURALE
TIP / EGD
LEGITIMAȚIE NR. 21190958 Data 18.11.2024

JUDEȚUL DOLJ
PRIMĂRIA MUNICIPIULUI CRAIOVA
VIZAT SPRE NESCHIMBARE
NR. 4
Anexa la autorizația de construire
Nr. 1020 din 20.2.23
Arhitect șef.

CIOCANESCU PETRE
INSTALATOR AUTORIZAT GAZE NATURALE
Executant:
Ing. Ciocanescu Petre
LEGITIMAȚIE NR. 509201238
PERIOADA DE VALABILITATE:
18.11.2020 - 17.11.2025

NOTA:

La intersecția bransamentului cu traseele altor instalații subterane, se vor monta tuburi de protecție (daca distanta dintre acestea este mai mica de 200mm). La intersecția cu cablurile electrice se va monta pat de caramizi.
Traseul bransamentului respecta prevederile Art. 81 (1) din N.T.P.E.E./2018.

LEGENDA:

- Gaz PE— Conducta gaze naturale existenta M.P.
- Bransament gaze naturale nou proiectat M.P.
- ▲ Post de reglare - masurare nou proiectat

*NOTA TEHNICA

In executarea lucrarilor se va respecta normativul NTPEE-2018;
Verificarea calitatii executiei lucrarilor se face conform normativ C-56.
Categoría de importanța a lucrării este "C"

NOTA:

- * Categoria de importanța a lucrării este "C" construcții de importanța normală.
- * Deoarece întreprinderile ce dețin rețele subterane nu indica în avize cotele pe verticală și pe orizontală, rețelele au fost trasate pe plan, orientativ.
- * Executantul va lua următoarele măsuri:
 - Înainte de începerea lucrărilor se vor efectua sondaje pentru depistarea rețelilor subterane existente;
 - Săpăturile se vor executa manual, cu atenție pentru evitarea deteriorării rețelilor subterane existente în zona traseului conductei proiectate;
 - Va cere asistența tehnică din partea deținătorilor de rețele subterane conform avizelor care însoțesc prezentul proiect;

- Clasa de calitate a sudurilor este II;
- Controlul nedistructibil al sudurilor se va aplica în proporție de 25% din numărul total al sudurilor;
- Se va respecta tehnologia indicată în prezentul proiect, iar conductele mai mari de 63 mm vor fi instalate prin sudură cap la cap;
- Nu se vor aduce modificări prezentului proiect fără avizul proiectantului care va fi solicitat la tel./fax : 021/316.38.68;
- La efectuarea probei de presiune a conductei și bransamentelor trebuie anunțat "INSPECTORATUL DE STAT ÎN CONSTRUCȚII".
- * Proba de presiune și predarea de amplasament constituie FAZE DETERMINANTE.

REFERAT / EXPERTIZA / NR. / DATA

eficiar: METROPOLITAN CONSULTING PROPERTIES
proiect: 50168927/17.05.2023
u proiect:

ansament gaze naturale M.P. PE 100 SDR 11 Dn 32mm - L=3m
resa:

. General Ispas Stefan, nr. 106H, L6, loc. Craiova,
I. Dolj

ilu plansa:

PLAN DE SITUATIE 95

Faza:
D.T.A.C.

Plansa:
2