


PLAN DE AMPLASAMENT SI DELIMITARE

scara 1:500

Suprafata masurata(mp)	Adresa imobilului: Intravilan
366	Str. Ioana Radu, Nr. 17, fost Str. N. Ursu, Nr. 17 jud Dolj.
UAT:	CRAIOVA

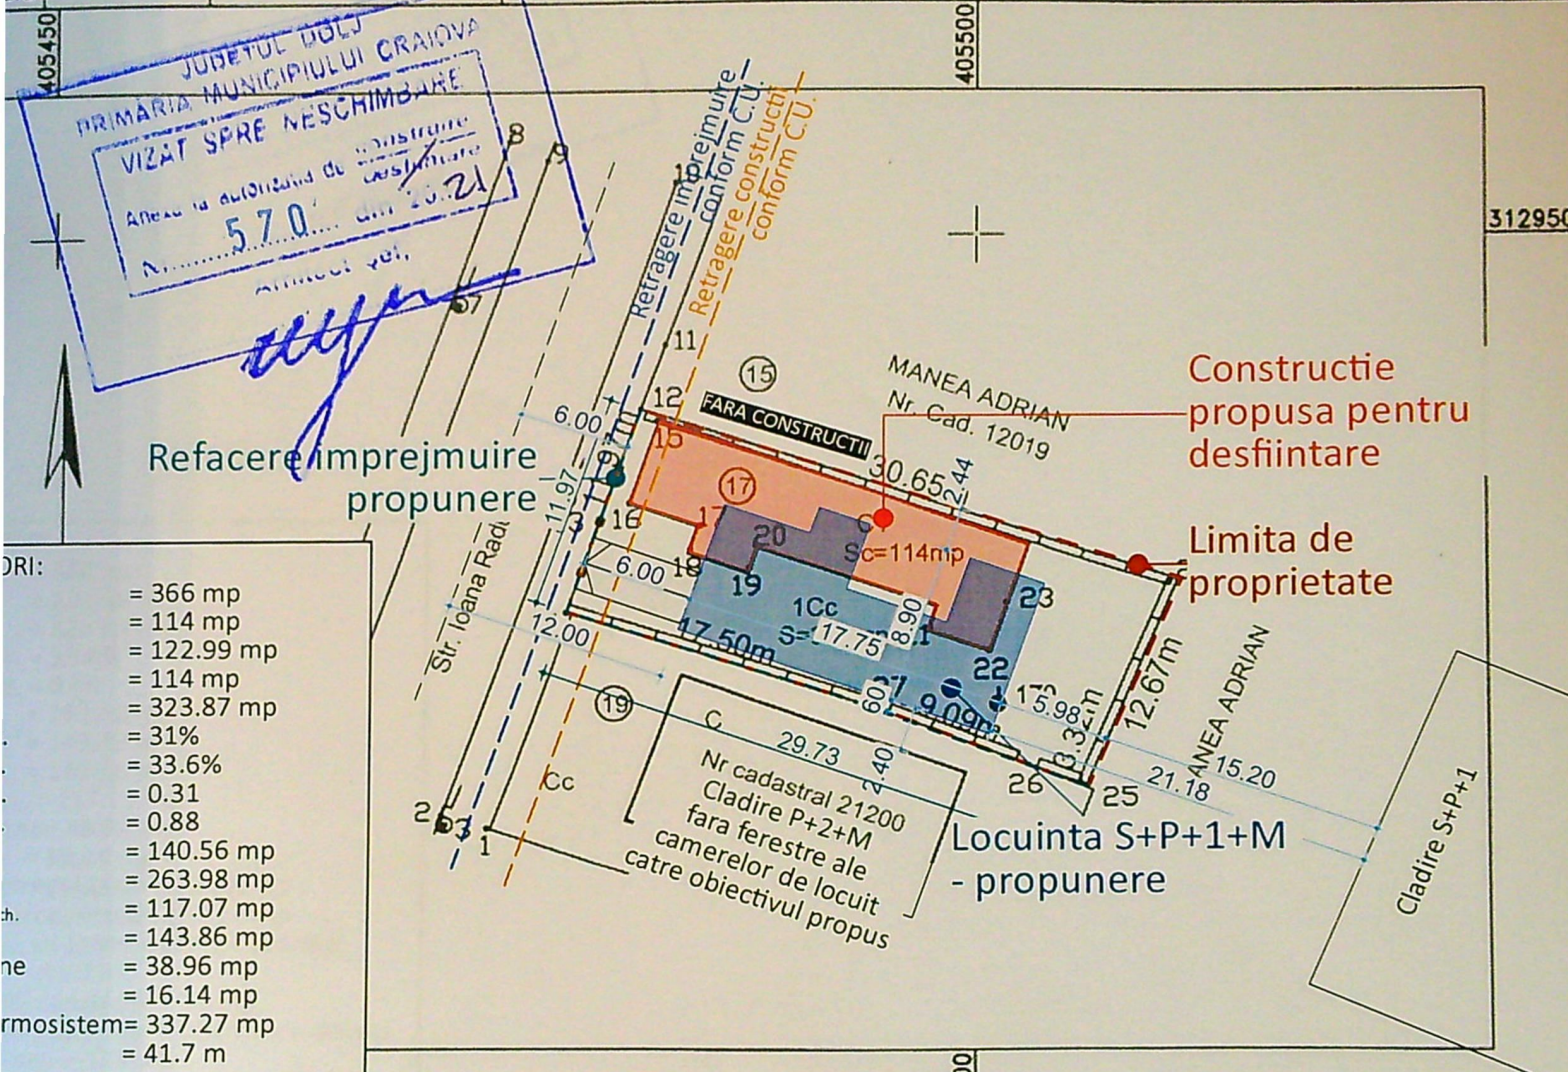

- ORI:
- = 366 mp
 - = 114 mp
 - = 122.99 mp
 - = 114 mp
 - = 323.87 mp
 - = 31%
 - = 33.6%
 - = 0.31
 - = 0.88
 - = 140.56 mp
 - = 263.98 mp
 - = 117.07 mp
 - = 143.86 mp
 - = 38.96 mp
 - = 16.14 mp
 - rmosistem= 337.27 mp
 - = 41.7 m

A Date referitoare la teren

Categoria de folosinta	Suprafata masurata (mp)	Valoarea de impozitare (lei)	Mentiuni
Cc	366	284.67	Teren imprejmuit - Gard din beton si metal.
	366	284.67	

B Date referitoare la constructii

Suprafata construita la sol (mp)	Valoarea de impozitare(lei)	Mentiuni

10.40
9.95

ou polycarbonat
nu pe structura
metalica

polycarbonat
pe structura
metalica

3.00

LEGENDA
Tencuiala decorativa pentru exterior - culoare alb
Placare cu profil

PRIMARIA MUNICIPIUL
VIZAT SFRE NESCH
Anexa la autorizatia de
Nr. 570 din
Arhitect șef,

[Signature]

90

Panou pe
fumuriu p
met

1.45

+0.00

-0.90

FATADA NORD



ADA VEST

LEGENDA

1. Tencuiala decorativa pentru exterior - culoare alb
2. Placare cu profile polistiren si vopsea lavabila - culoare crem
3. Placare cu caramida aparenta - culoare rosu inchis
4. Tamplarie PVC cu geam tripan low-e - culoare negru
5. Invelitoare din tigla ceramica - culoare rosu inchis
6. Jgheaburi si burlane din tabla prevopsita - culoare alb
7. Sistem parazapezi
8. Parapet din sticla securizata



Acest proiect este realizat folosind ArchiCAD 17
 licenta nr. 2-2473386 si este proprietatea intelectuala
 a S.C. 3B STUDIO S.R.L. Orice reproducere partiala
 sau totala este interzisa.

DENUMIRE PROIECT: Desfiintare



FATADA EST

Județul DGEJ
PRIMĂRIA MUNICIPIULUI CRAIOVA
VIZAT SPRE NESCHIMBARE
Anexa la autorizația de construire
Nr. 570 din 20. 21
Arhitect șef.

- LEGENDA**
1. Tencuiala decorativa pentru exterior - culoare alb
 2. Placare cu profile polistiren si vopsea lavabila - culoare crem
 3. Placare cu caramida aparenta - culoare rosu inchis
 4. Tamplarie PVC cu geam tripan low-e - culoare negru
 5. Invelitoare din tigla ceramica - culoare rosu inchis
 6. Jgheaburi si burlane din tabla prevopsita - culoare alb
 7. Sistem parazapezi
 8. Parapet din sticla securizata

Acest proiect este realizat folosind ArchiCAD 17
licența nr. 2-2473386 și este proprietatea intelectuală
a S.C. 3B STUDIO S.R.L.
DENUMIRE PROIECT

JUDETUL BOLD
PRIMĂRIA MUNICIPIULUI CRAIO
VIZAT SPRE NESCHIMBARE
ANEXA 12 BUCHEȘTI DE CONSTRUCȚII
Nr. 570 din 10.02.2011
Arhitect G.S.

[Signature]

Panou polycarbonat
fumuriu pe structura
metalica

Panou polycarbonat
fumuriu pe structura
metalica

Panou polycarbonat
fumuriu pe structura
metalica

Panou polycarbonat
fumuriu pe structura
metalica

1.75
Panou polycarbonat
fumuriu pe structura
metalica

Panou polycarbonat
fumuriu pe structura
metalica

Panou polycarbonat
fumuriu pe structura
metalica

Panou polycarbonat
fumuriu pe structura
metalica

FATADA SUD

+2.00
±0.00
-0.65