


FATADA NORD

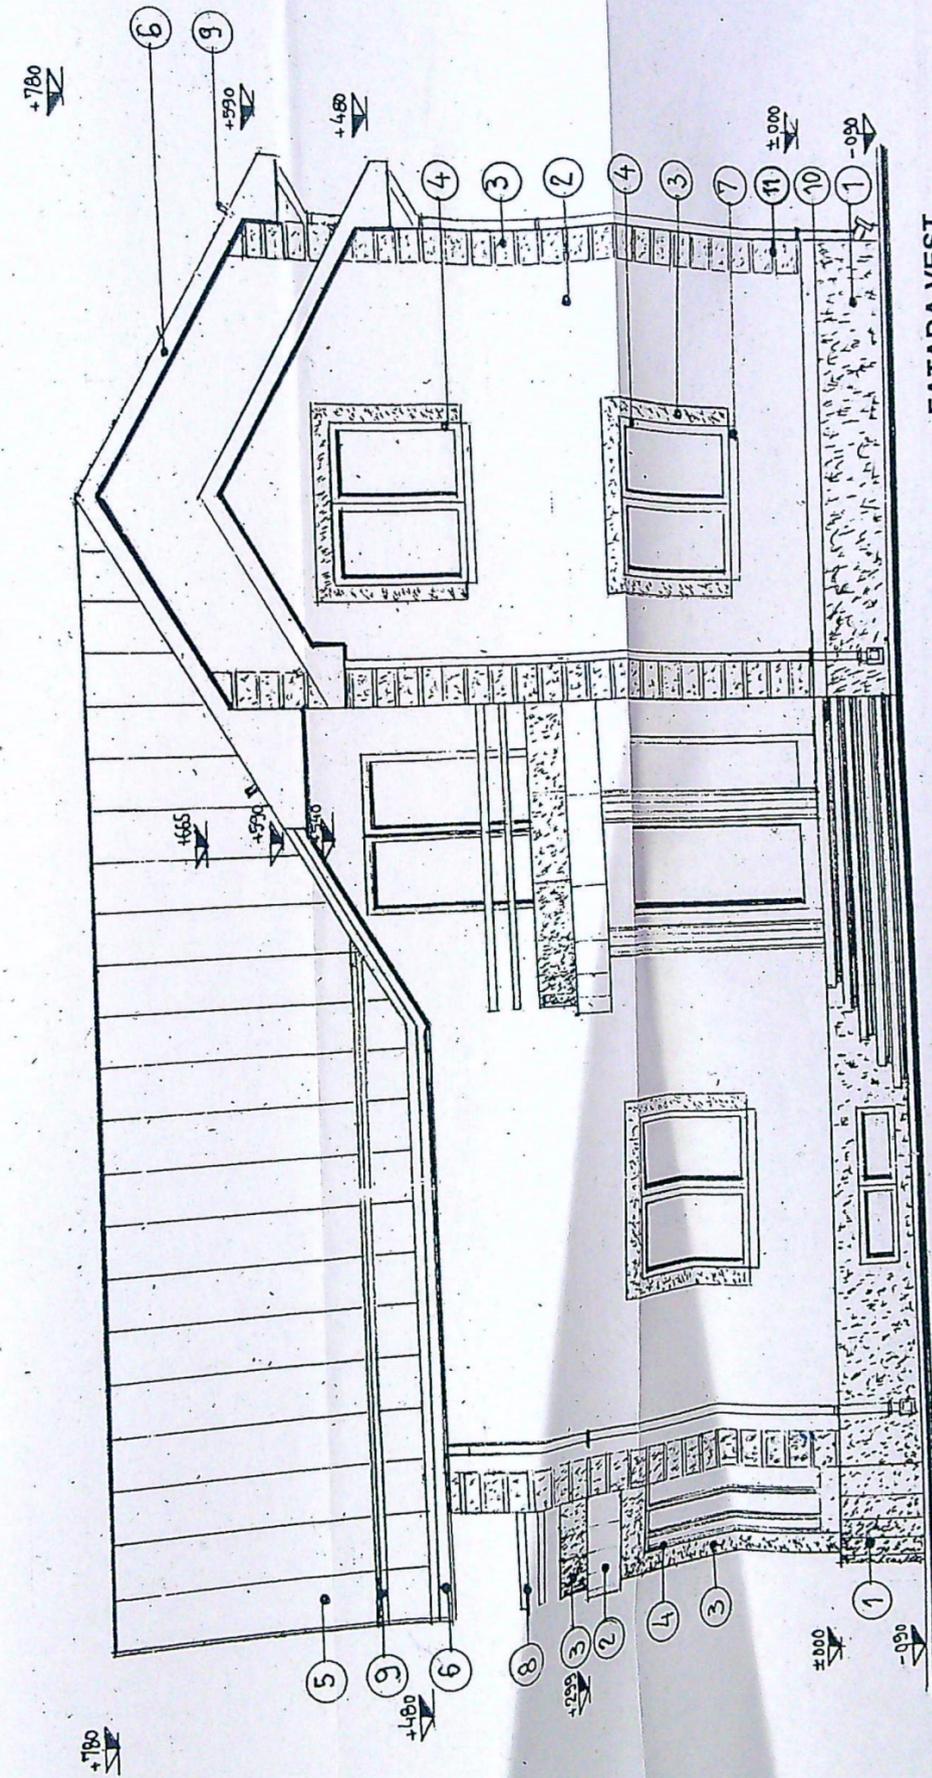

FATADA VEST

1. BAOMIT - CULOARE BRUN
2. TENCUIALA DECORATIVA LAVABILA - CULOARE ALBA
3. TENCUIALA DECORATIVA LAVABILA - CULOARE MARO
4. TAMPLARIE PVC - CULOARE BRUN
5. INVELITOARE TABLA LINDAB TIP TIGLA - CULOARE BRUN
6. PAZIE PVC - CULOARE BRUN
7. GLAF PVC - CULOARE BRUN
8. BALUSTRADA METALICA - CULOARE BRUN
9. PARAZAPADA
10. GRESIE ANTIDERAPANTA - CULOARE MARO
11. NUT 2X1CM


JUDETUL DOLJ  
 PRIMARIA MUNICIPIULUI CRAIOVA  
 VIZAT SPRE NESCHIMBARE  
 NR. 6  
 Anexa la autorizatia de construire  
 Nr. 584 din 23.03.2011  
 Arhitect șef. *[Signature]*

PRIMĂRIA MUNICIPIULUI CRAIOVA  
 VIZAT SPRE NESCHIMBARE  
 Anexa la autorizatia de construire  
 Nr. 1160 din 20.12.2010  
 Arhitect șef. *[Signature]*


REFERATIE/PERTIZA NR./DATA	PR.NR. 14/2019
BENEFICIAR: IONICĂ NICOLAE SI IONICĂ CRISTINA-IULIANA	FAZA DTAC
TITLU PROIECT: CONSTRUIRE LOCUINTA Sp+P+M	PL A6
CRAIOVA, STR. TUDOR ARGHEZI NR.27, JUD. DOLJ	88
TITLU PLANSĂ: FATADA NORD. FATADA VEST	

ORDINUL ARHITECTILOR DIN ROMANIA 00077  
 Mirela Ileana POPA  
 Arhitect cu drept de semnătură

SOCIETATEA COMERCIALĂ ARHISTIL S.R.L.  
 CRAIOVA ROMANIA  
 170716927003

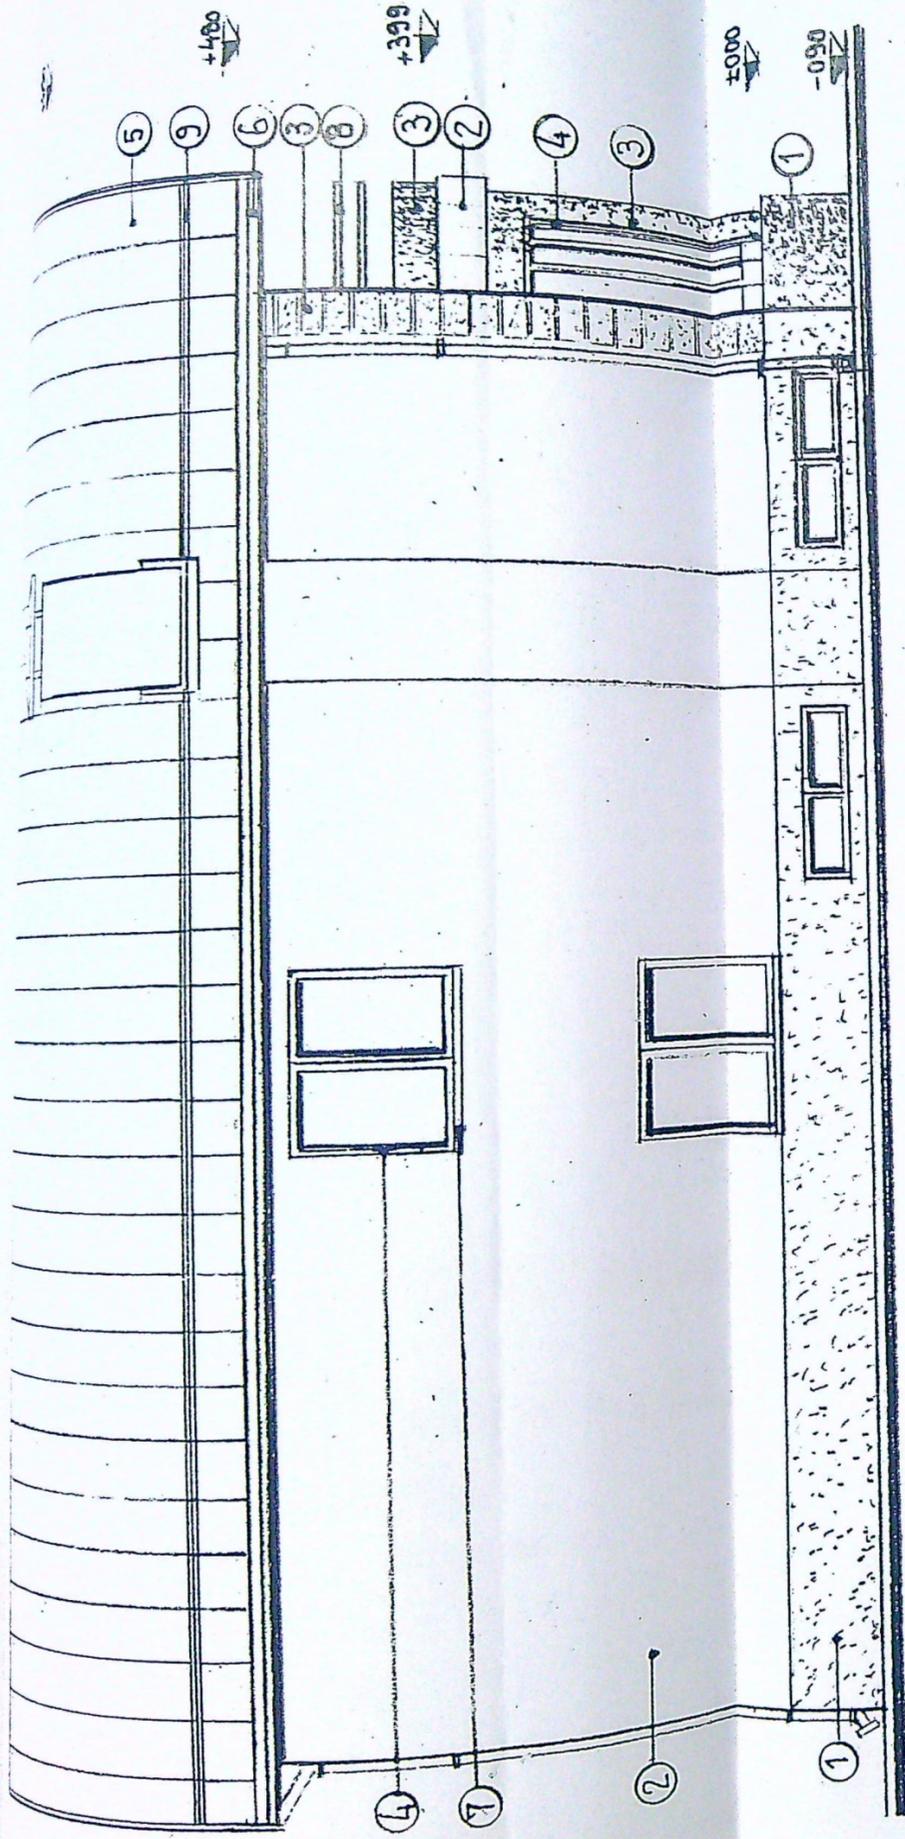

FATADA EST

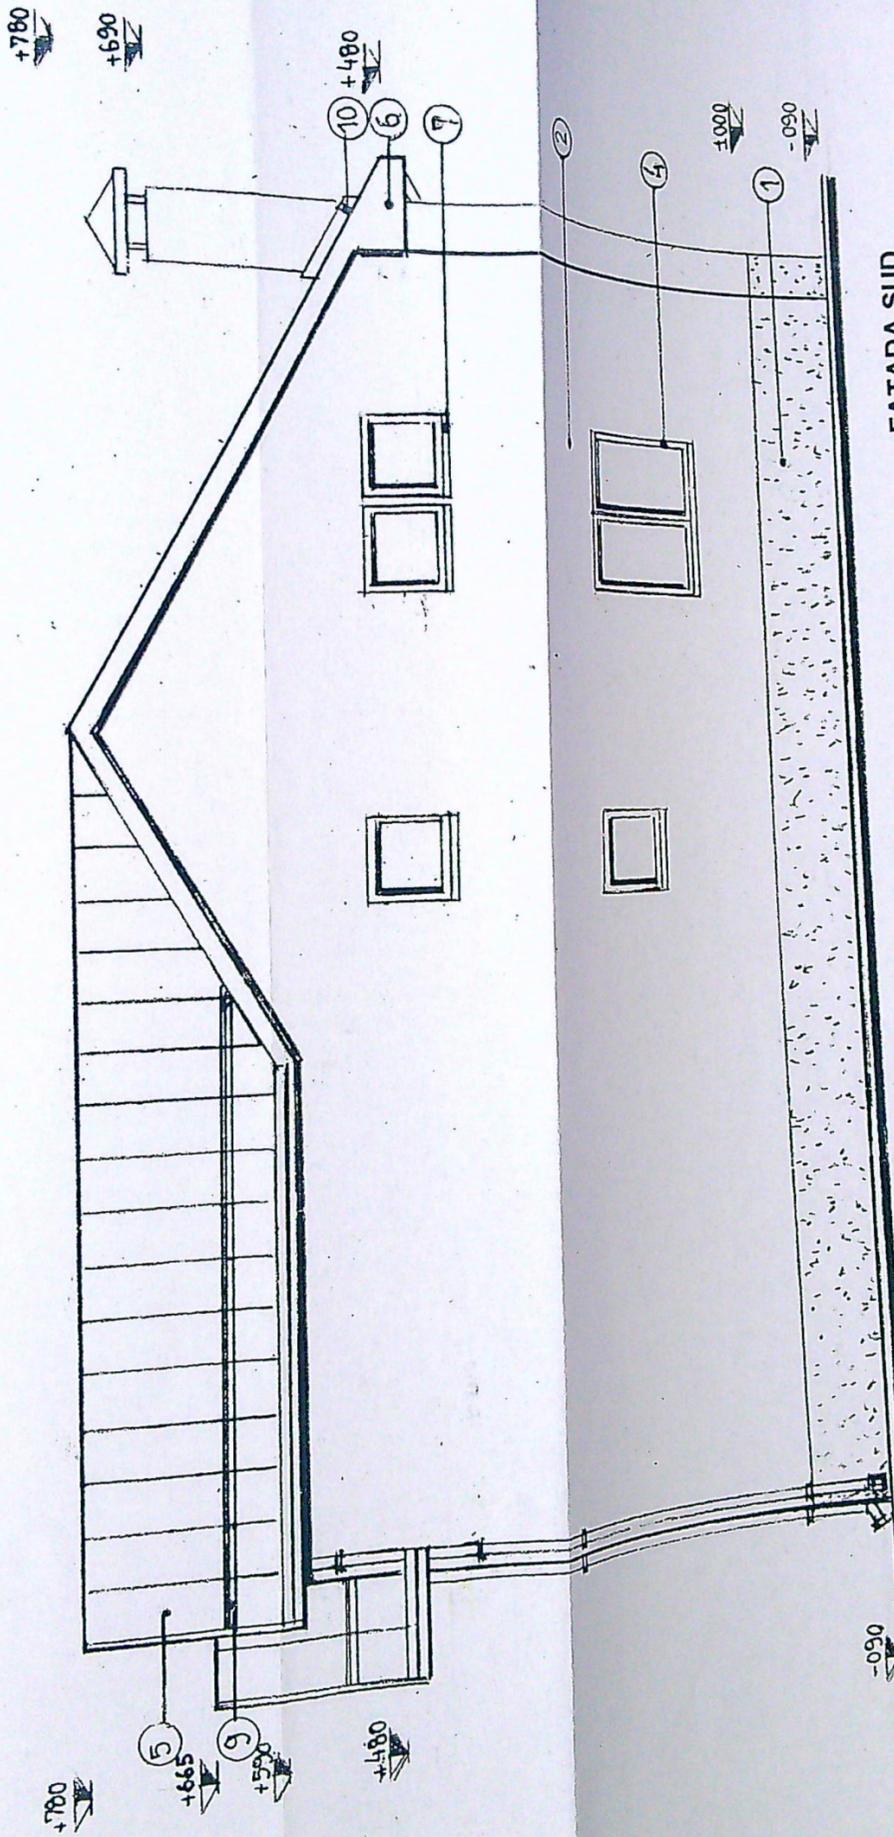

FATADA SUD

- 1. BAOMIT - CULOARE BRUN
- 2. TENCUIALA DECORATIVA LAVABILA - CULOARE ALBA
- 3. TENCUIALA DECORATIVA LAVABILA - CULOARE MARO
- 4. TAMPLARIE PVC - CULOARE BRUN
- 5. INVELITOARE TABLA INDAB TIP TIGLA - CULOARE BRUN
- 6. PAZIE PVC - CULOARE BRUN
- 7. GLAF PVC - CULOARE BRUN
- 8. BALUSTRADA METALICA - CULOARE BRUN
- 9. PARAZAPADA

PRIMĂRIA MUNICIPIULUI CRAIOVA  
 VIZAT ȘEF DE SERVICIU  
 Anexa la autorizația de construire  
 Nr. 584  
 23

PRIMĂRIA MUNICIPIULUI CRAIOVA  
 VIZAT ȘEF DE SERVICIU  
 Anexa la autorizația de construire  
 Nr. 1140 din 20.20  
 Arhitect șef.

REFERAT/EXPERTIZA NR./DATA	
BENEFICIAR:	IONICĂ NICOLAE SI IONICĂ CRISTINA-IULIANA
TITLU PROIECT	CONSTRUIRE LOCUINTA Sp+P+M
	CRAIOVA, STR. TUDOR ARGHEZI NR.27, JUD. DOLOJ
	TITLU PLANSA:
	FATADA EST, FATADA SUD
PR.NR.	14/2019
FAZA	DTAC
PL.	A7

ORDINUL ARHITECTUR  
 DIN ROMANIA  
 00077  
 Mirela Ilieona  
 POPA  
 Arhitect cu drept de semnatura

SOCEATA COMERCIALA  
**ARHISTIL**  
 S R L  
 16170622003  
 CRAIOVA, ROMANIA