


PLAN DE AMPLASAMENT SI DELIMITARE A IMOBILULUI

ANEXA NR.16

Scara 1:500

Nr. cadastral	Suprafata masurata[mp]	Adresa imobilului
258425	466	Mun. Craiova, Alea 4 Parangului, nr. 13 (fost Str. Parangului, Nr. 13, fost Alea 4 Parangului, nr. 13 , fosta Alea 4 Parangului, fosta Alea IV Parangului) Jud. Dolj- intravilan .
Cartea Funciara nr	UAT	CRAIOVA
258425		

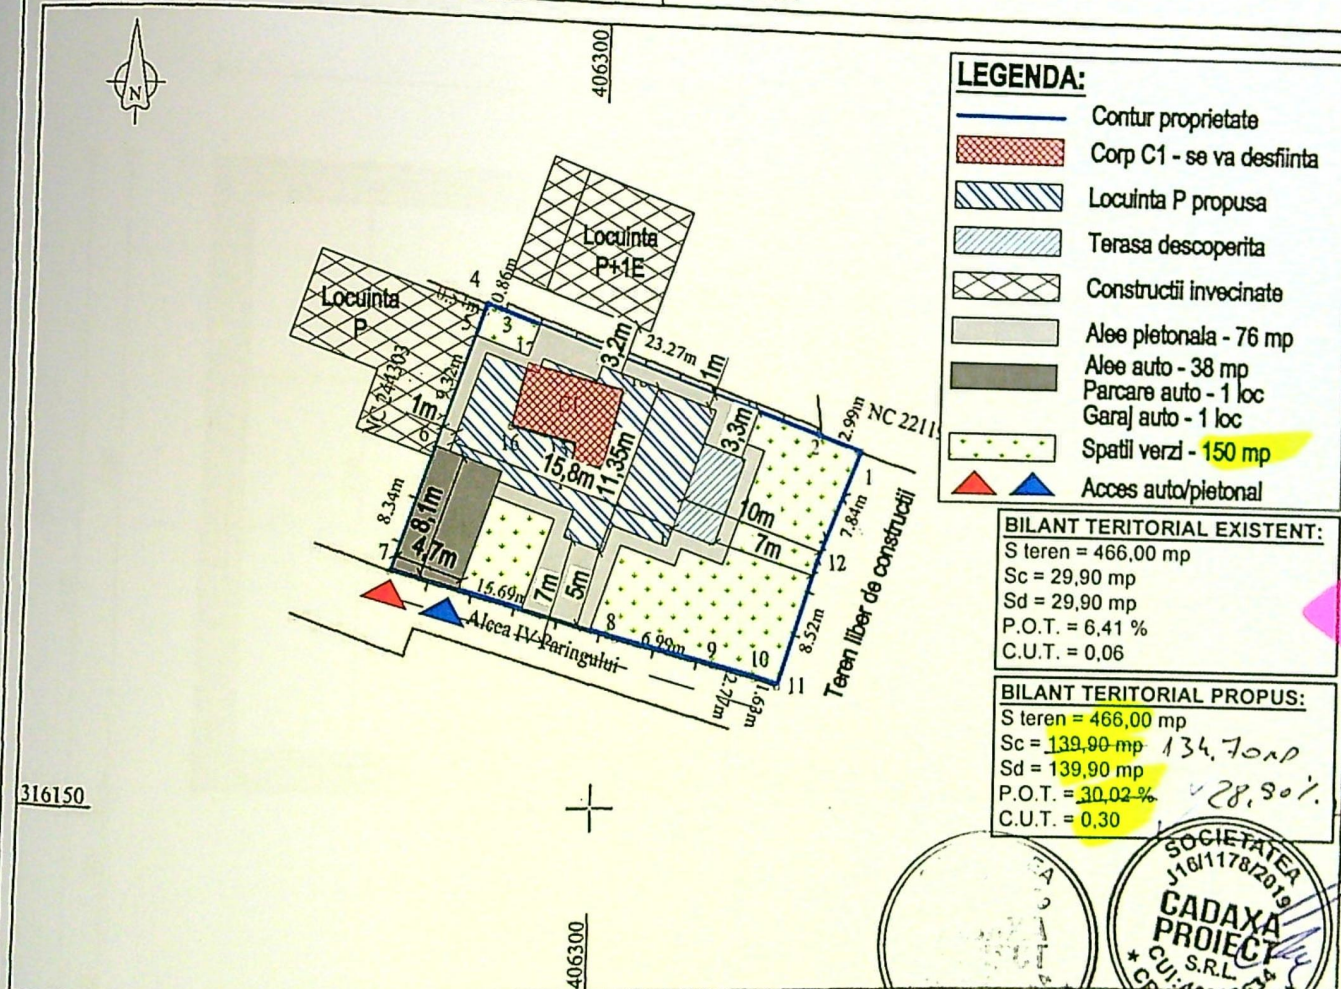


A. Date referitoare la teren

Nr. parcela	Categoria de folosinta	Suprafata [mp]	Mentiuni
I	Cc	466	Teren intravilan neimprejmuit intre punctele 1-2.
Total		466	

B. Date referitoare la constructii


Cod constr.	Destinatia	Suprafata constructiilor [mp]	Mentiuni
C1	CL	29,90	Casa de locuit, regim de inaltime P, Sc=Sed=29.9mp, edificata in anul 1960.

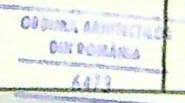

Sectioni

Fotodet

JUDEȚUL DOLJ
 MARIA MUNICIPIULUI CRAIOVA
 VIZAT SPRE NESCHIMBARE
 NR. 6
 Anexa la autorizația de construcție
 din 20.12.14
 Nr.
 Arhitect șef.

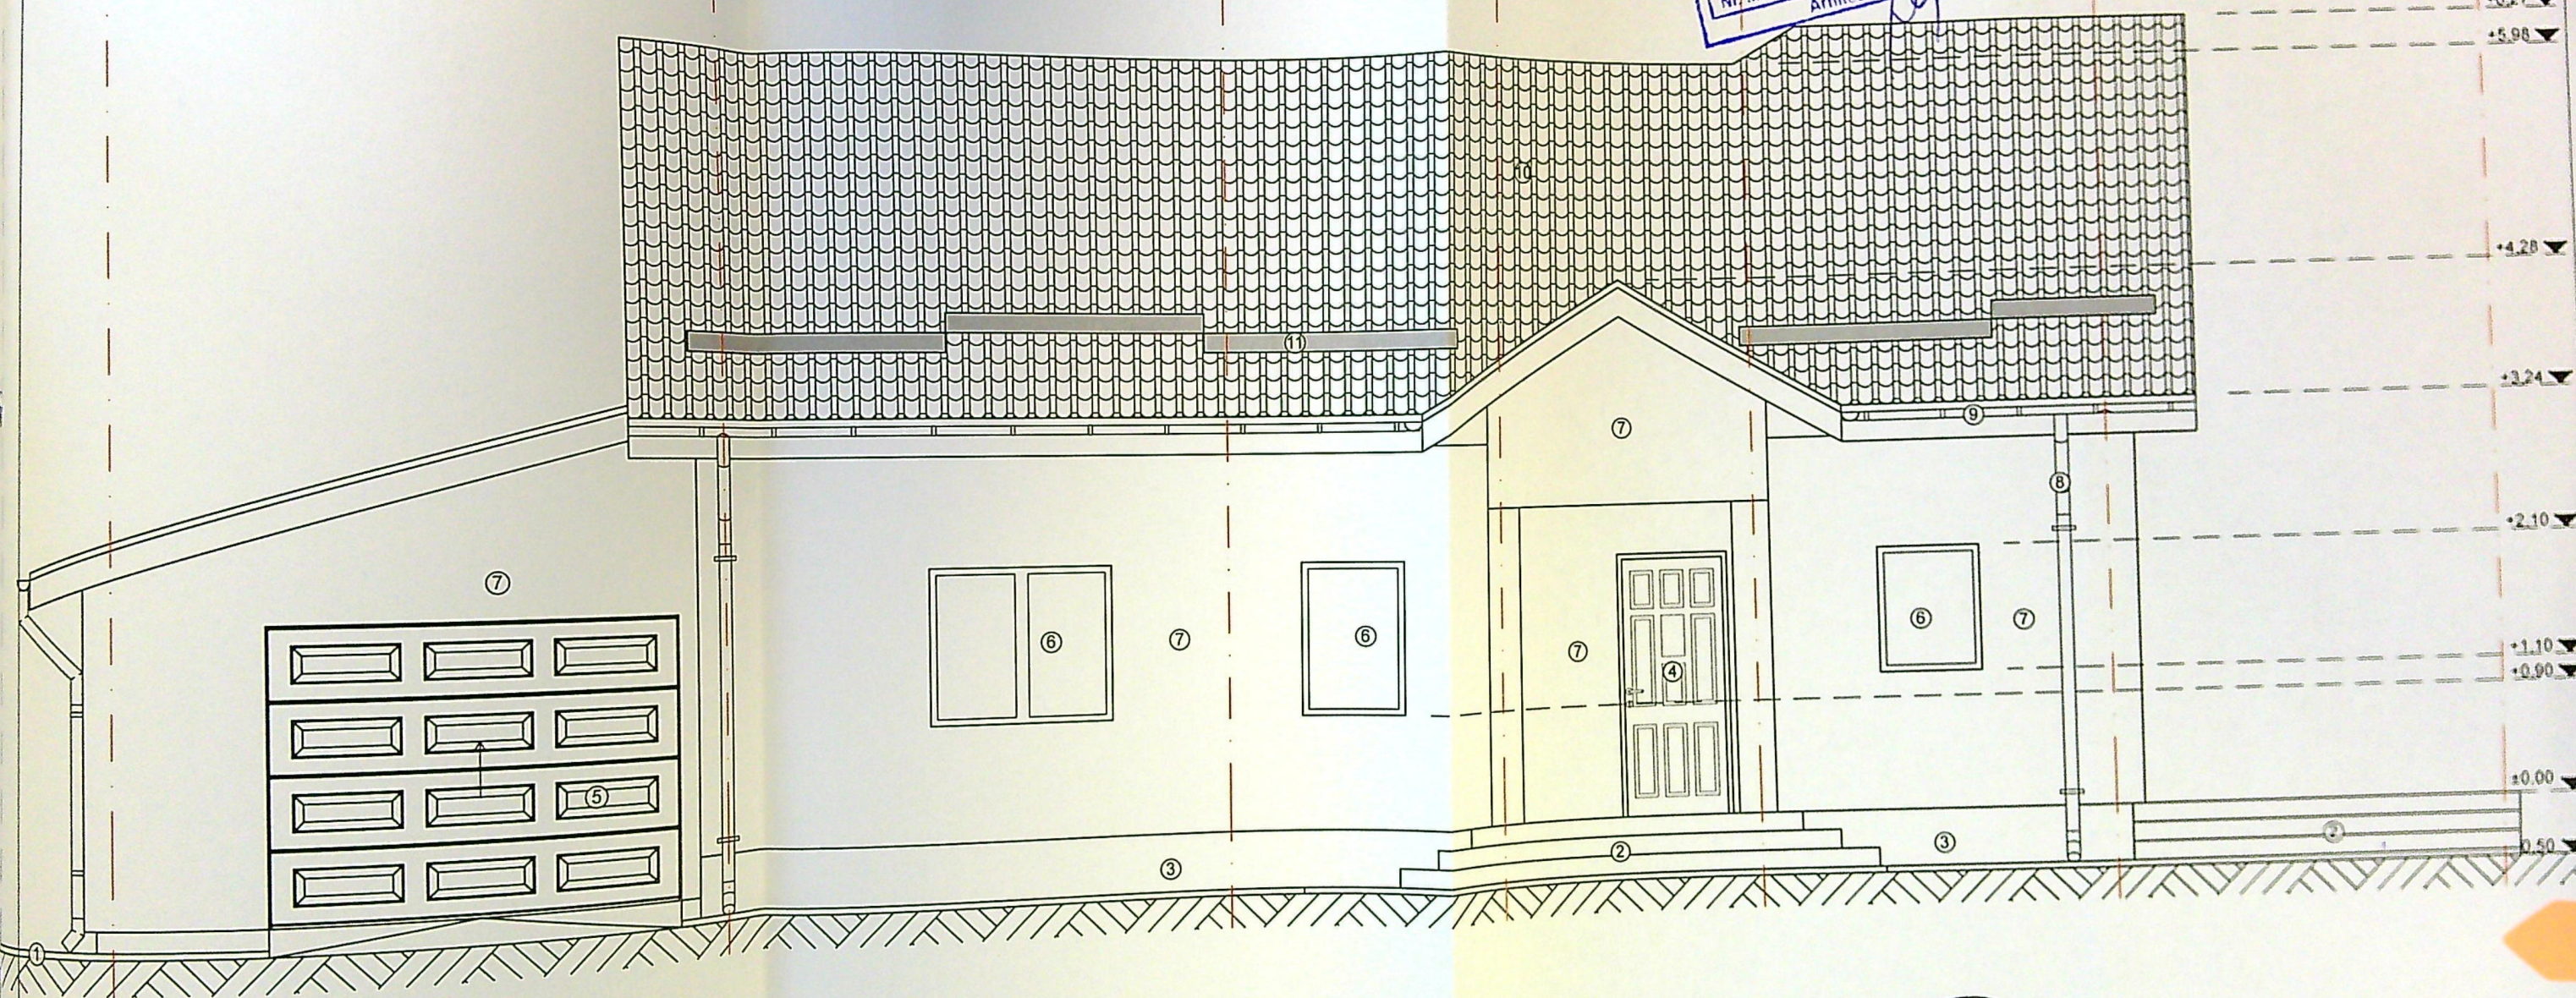


- Legenda:**
- ① Trotuar perimetral
 - ② Scara acces
 - ③ Soclu
 - ④ Usa pietonala PVC
 - ⑤ Usa auto
 - ⑥ Fereastră PVC
 - ⑦ Tencuiala decorativa
 - ⑧ Burlan tabla
 - ⑨ Jgheab tabla
 - ⑩ Invelitoare tigla metalic
 - ⑪ Parazapada

INDIVIDUAL DE ARHITECTURA
 MARINICĂ
 G. BOGDAN
 MIHAI

SOCIETATEA
 1161179/2019
 CADAXA
 PROIECT
 S.R.L.
 4002863

Clasa de importanta - IV
 Categoria D - importanta redusa

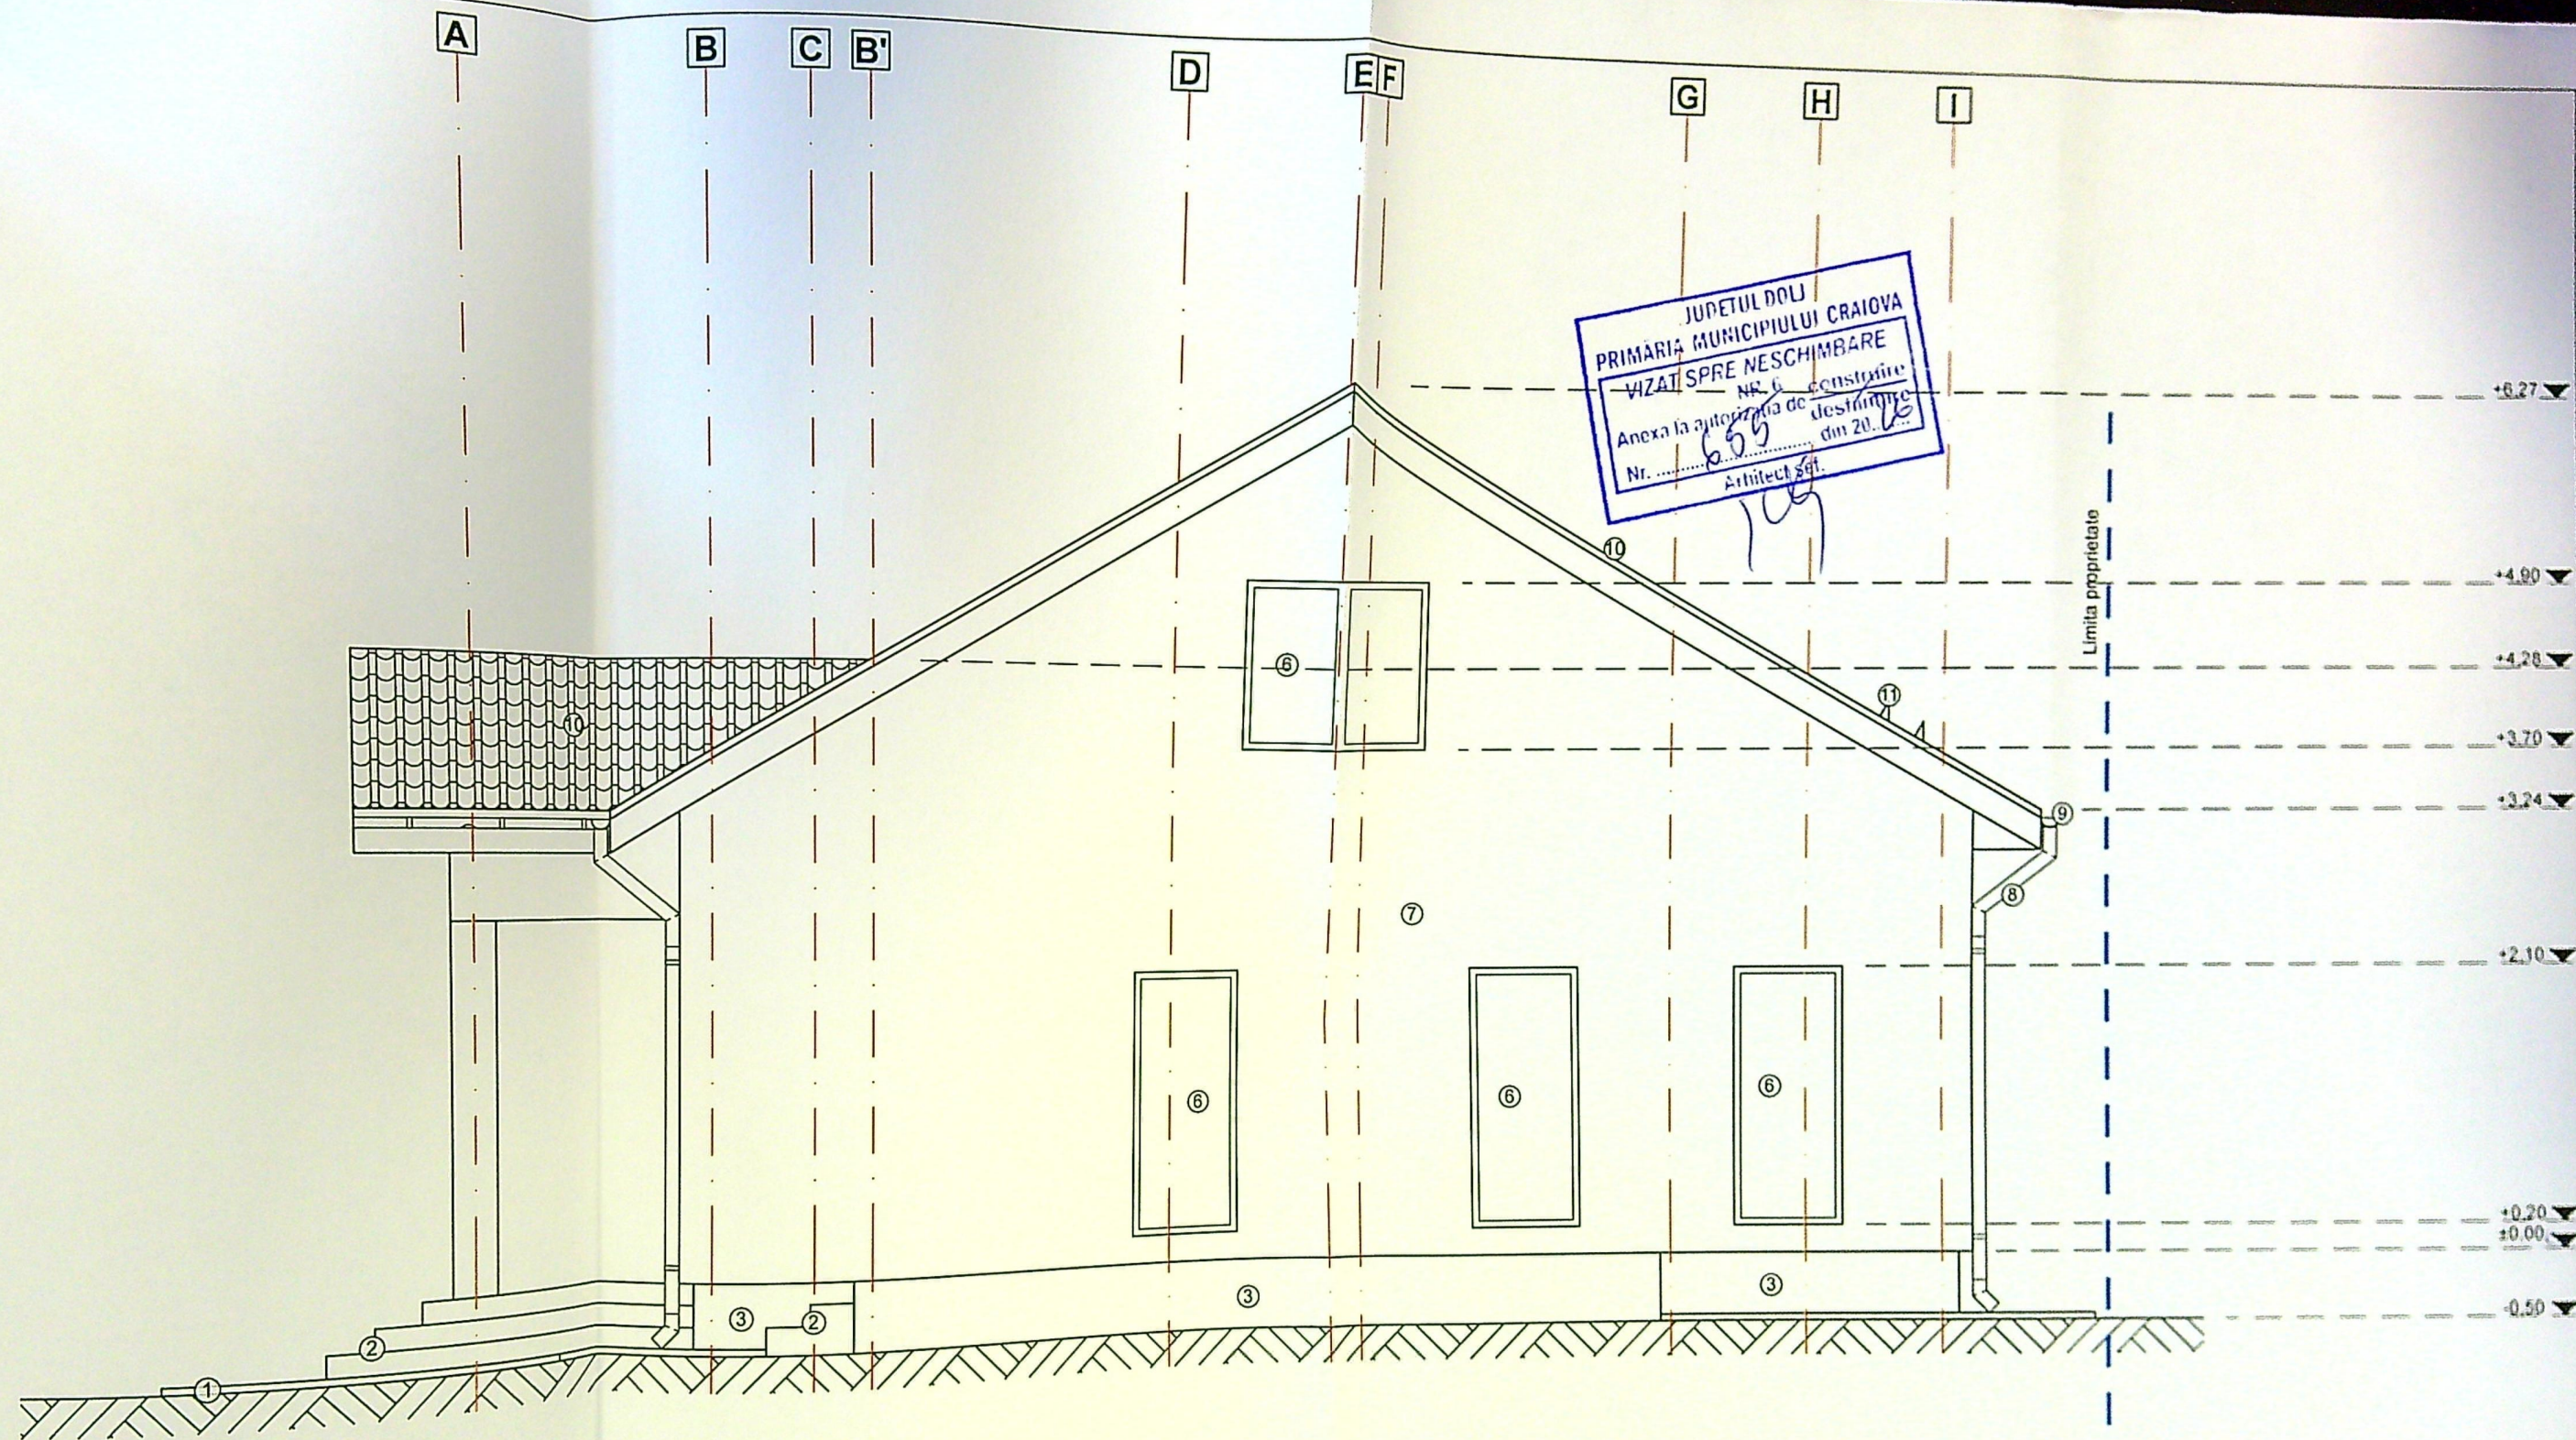


INDIVIDUAL DE ARHITECTURA
MARINICA
BOGDAN

SOCIETATEA
J161170/2019
CADAXA
PROIECT
S.R.L.

Clasa de importanta - IV
Categoria D - importanta redusa

- Legenda:**
- ① Trotuar perimetral
 - ② Scara acces
 - ③ Soclu
 - ④ Usa pietonala PVC
 - ⑤ Usa auto
 - ⑥ Fereastră PVC
 - ⑦ Tencuiala decorativa
 - ⑧ Burlan tabla
 - ⑨ Jgheab tabla
 - ⑩ Invelitoare tigla metalica
 - ⑪ Parazapada

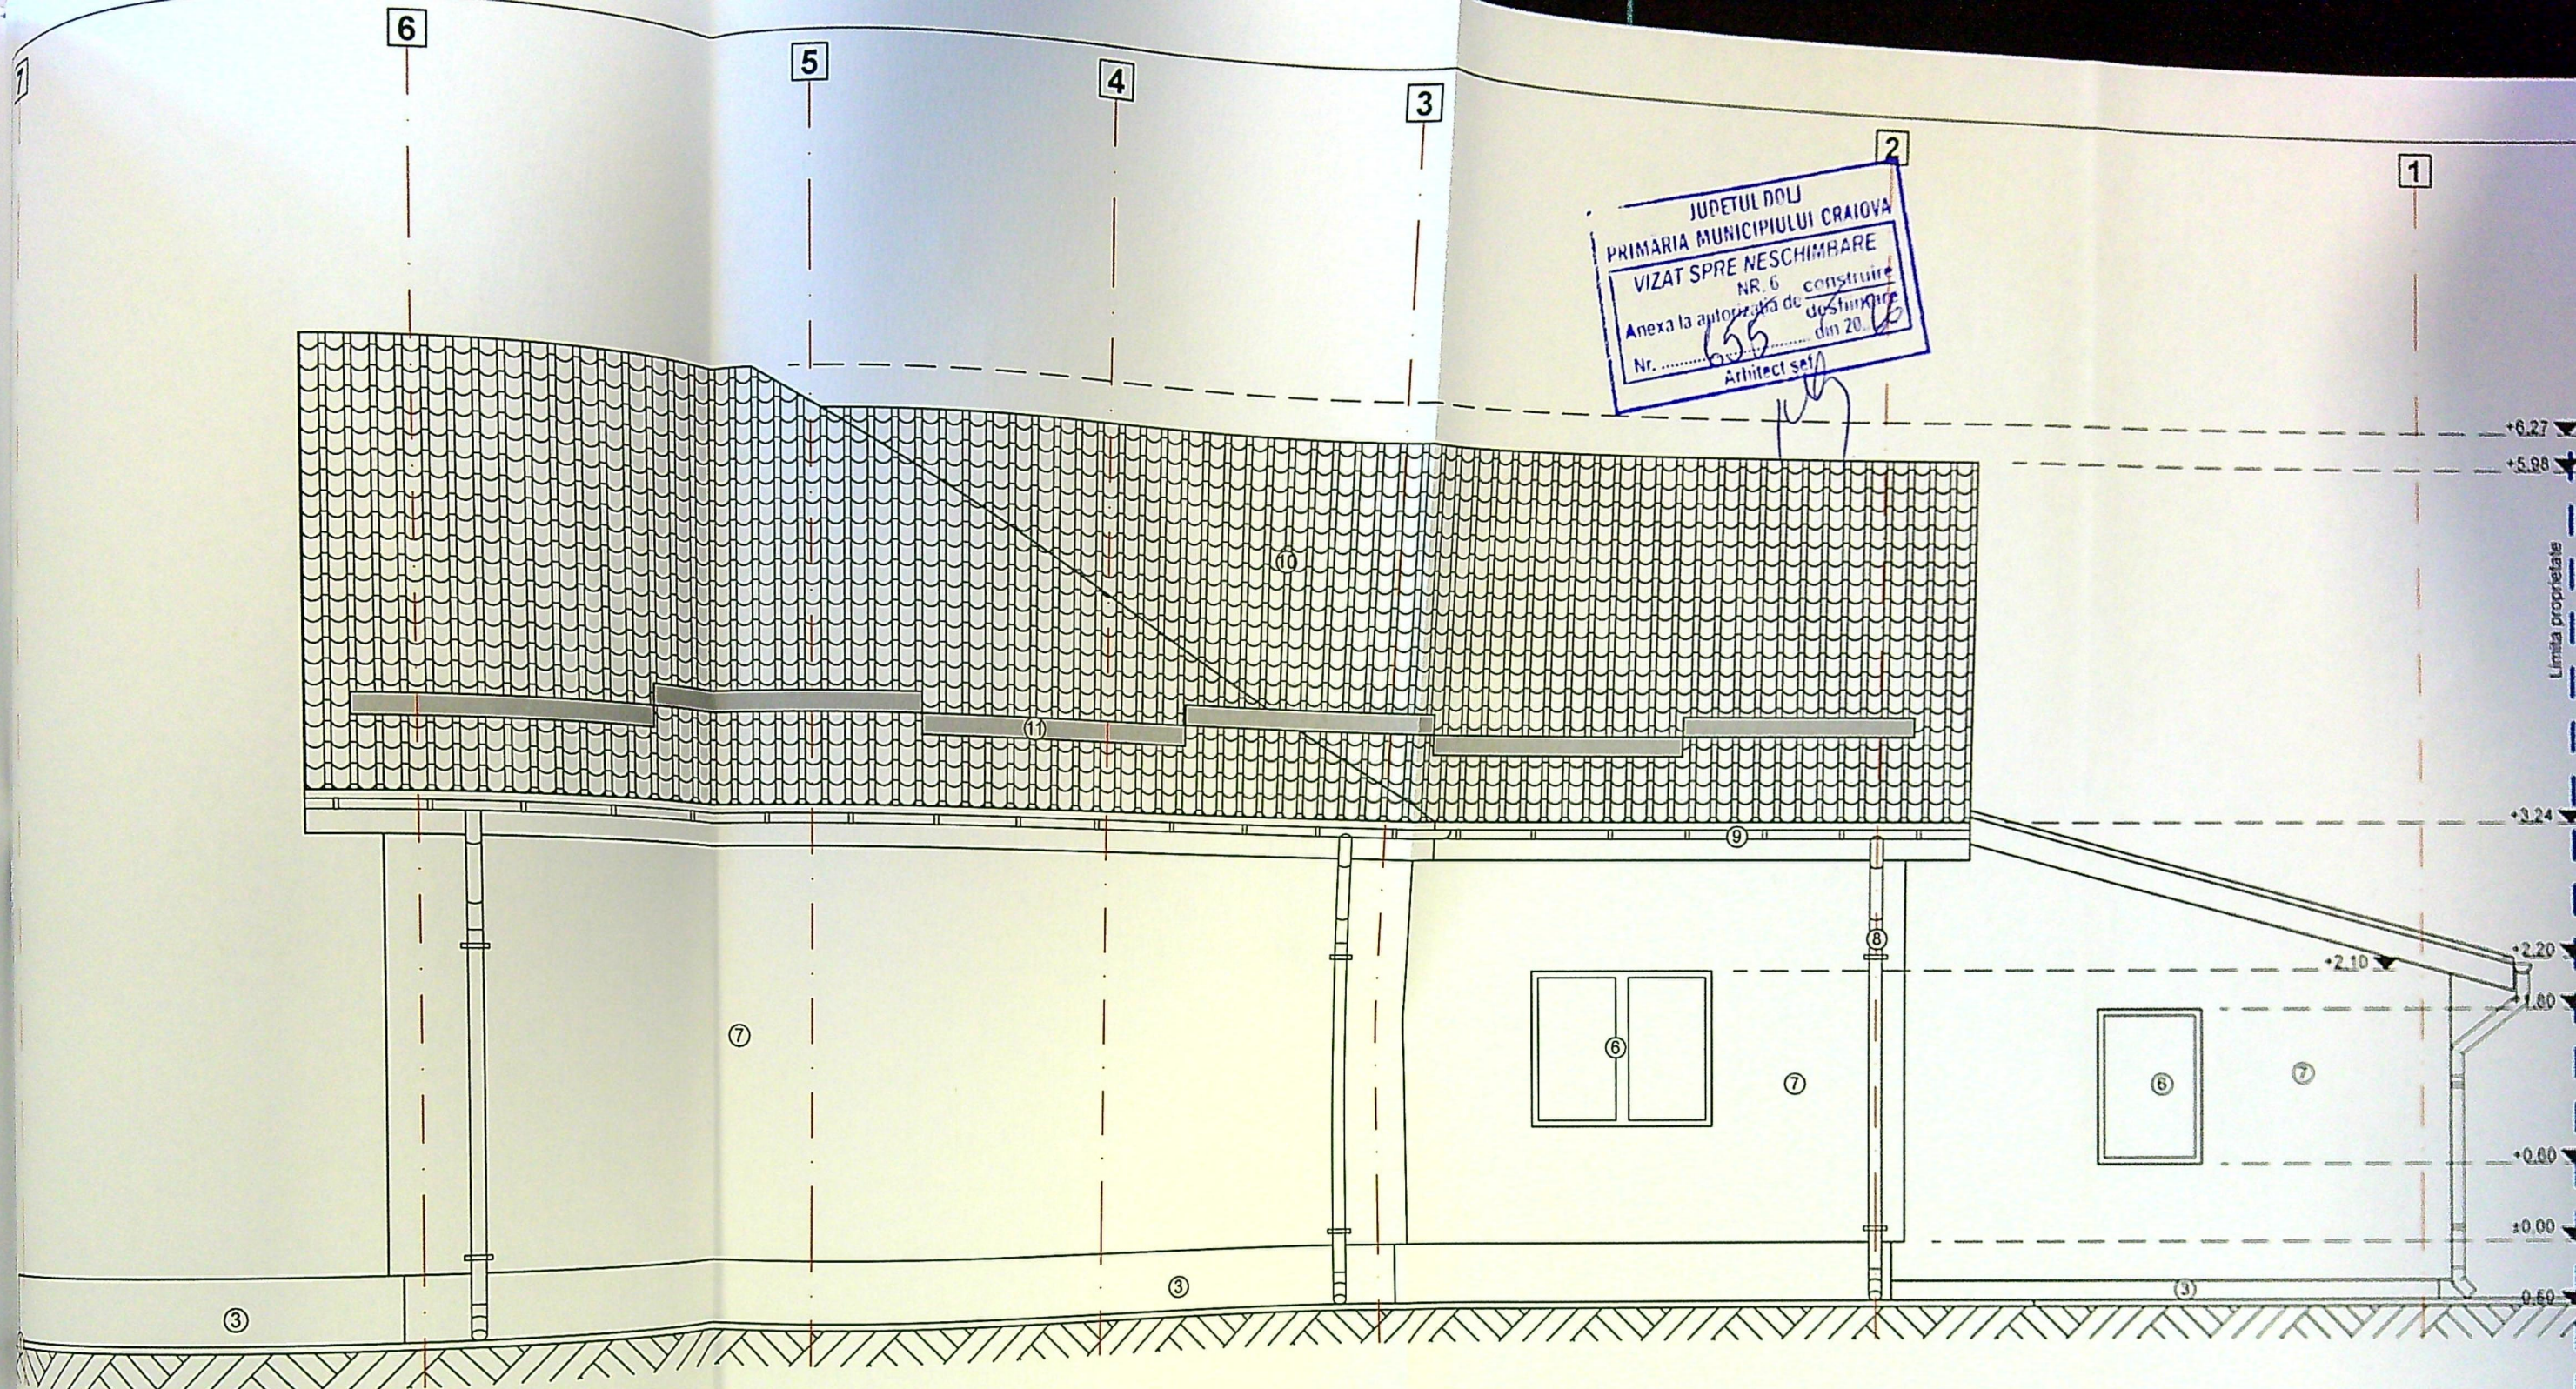


JUDEȚUL DOLJ
 PRIMĂRIA MUNICIPIULUI CRAIOVA
 VIZAT SPRE NESCHIMBARE
 NR. 6
 Anexa la autorizația de construire
 din 20.12.2019
 Nr. 655
 Arhitect s.e.

INDIVIDUAL DE ARHITECT
 MARINICĂ
 G. BOGDAN
 MIHAI

SOCIETATEA
 11/01178/2019
 CADAXA
 PROIECT
 S.R.L.

Clasa de importanta - I
 Categoria D - importanta redu

- Legenda:**
- ① Trotuar perimetral
 - ② Scara acces
 - ③ Soclu
 - ④ Usa pietonala PVC
 - ⑤ Usa auto
 - ⑥ Fereastră PVC
 - ⑦ Tencuiala decorativa
 - ⑧ Burlan tabla
 - ⑨ Jgheab tabla
 - ⑩ Invelitoare tigla metalica
 - ⑪ Parazapada

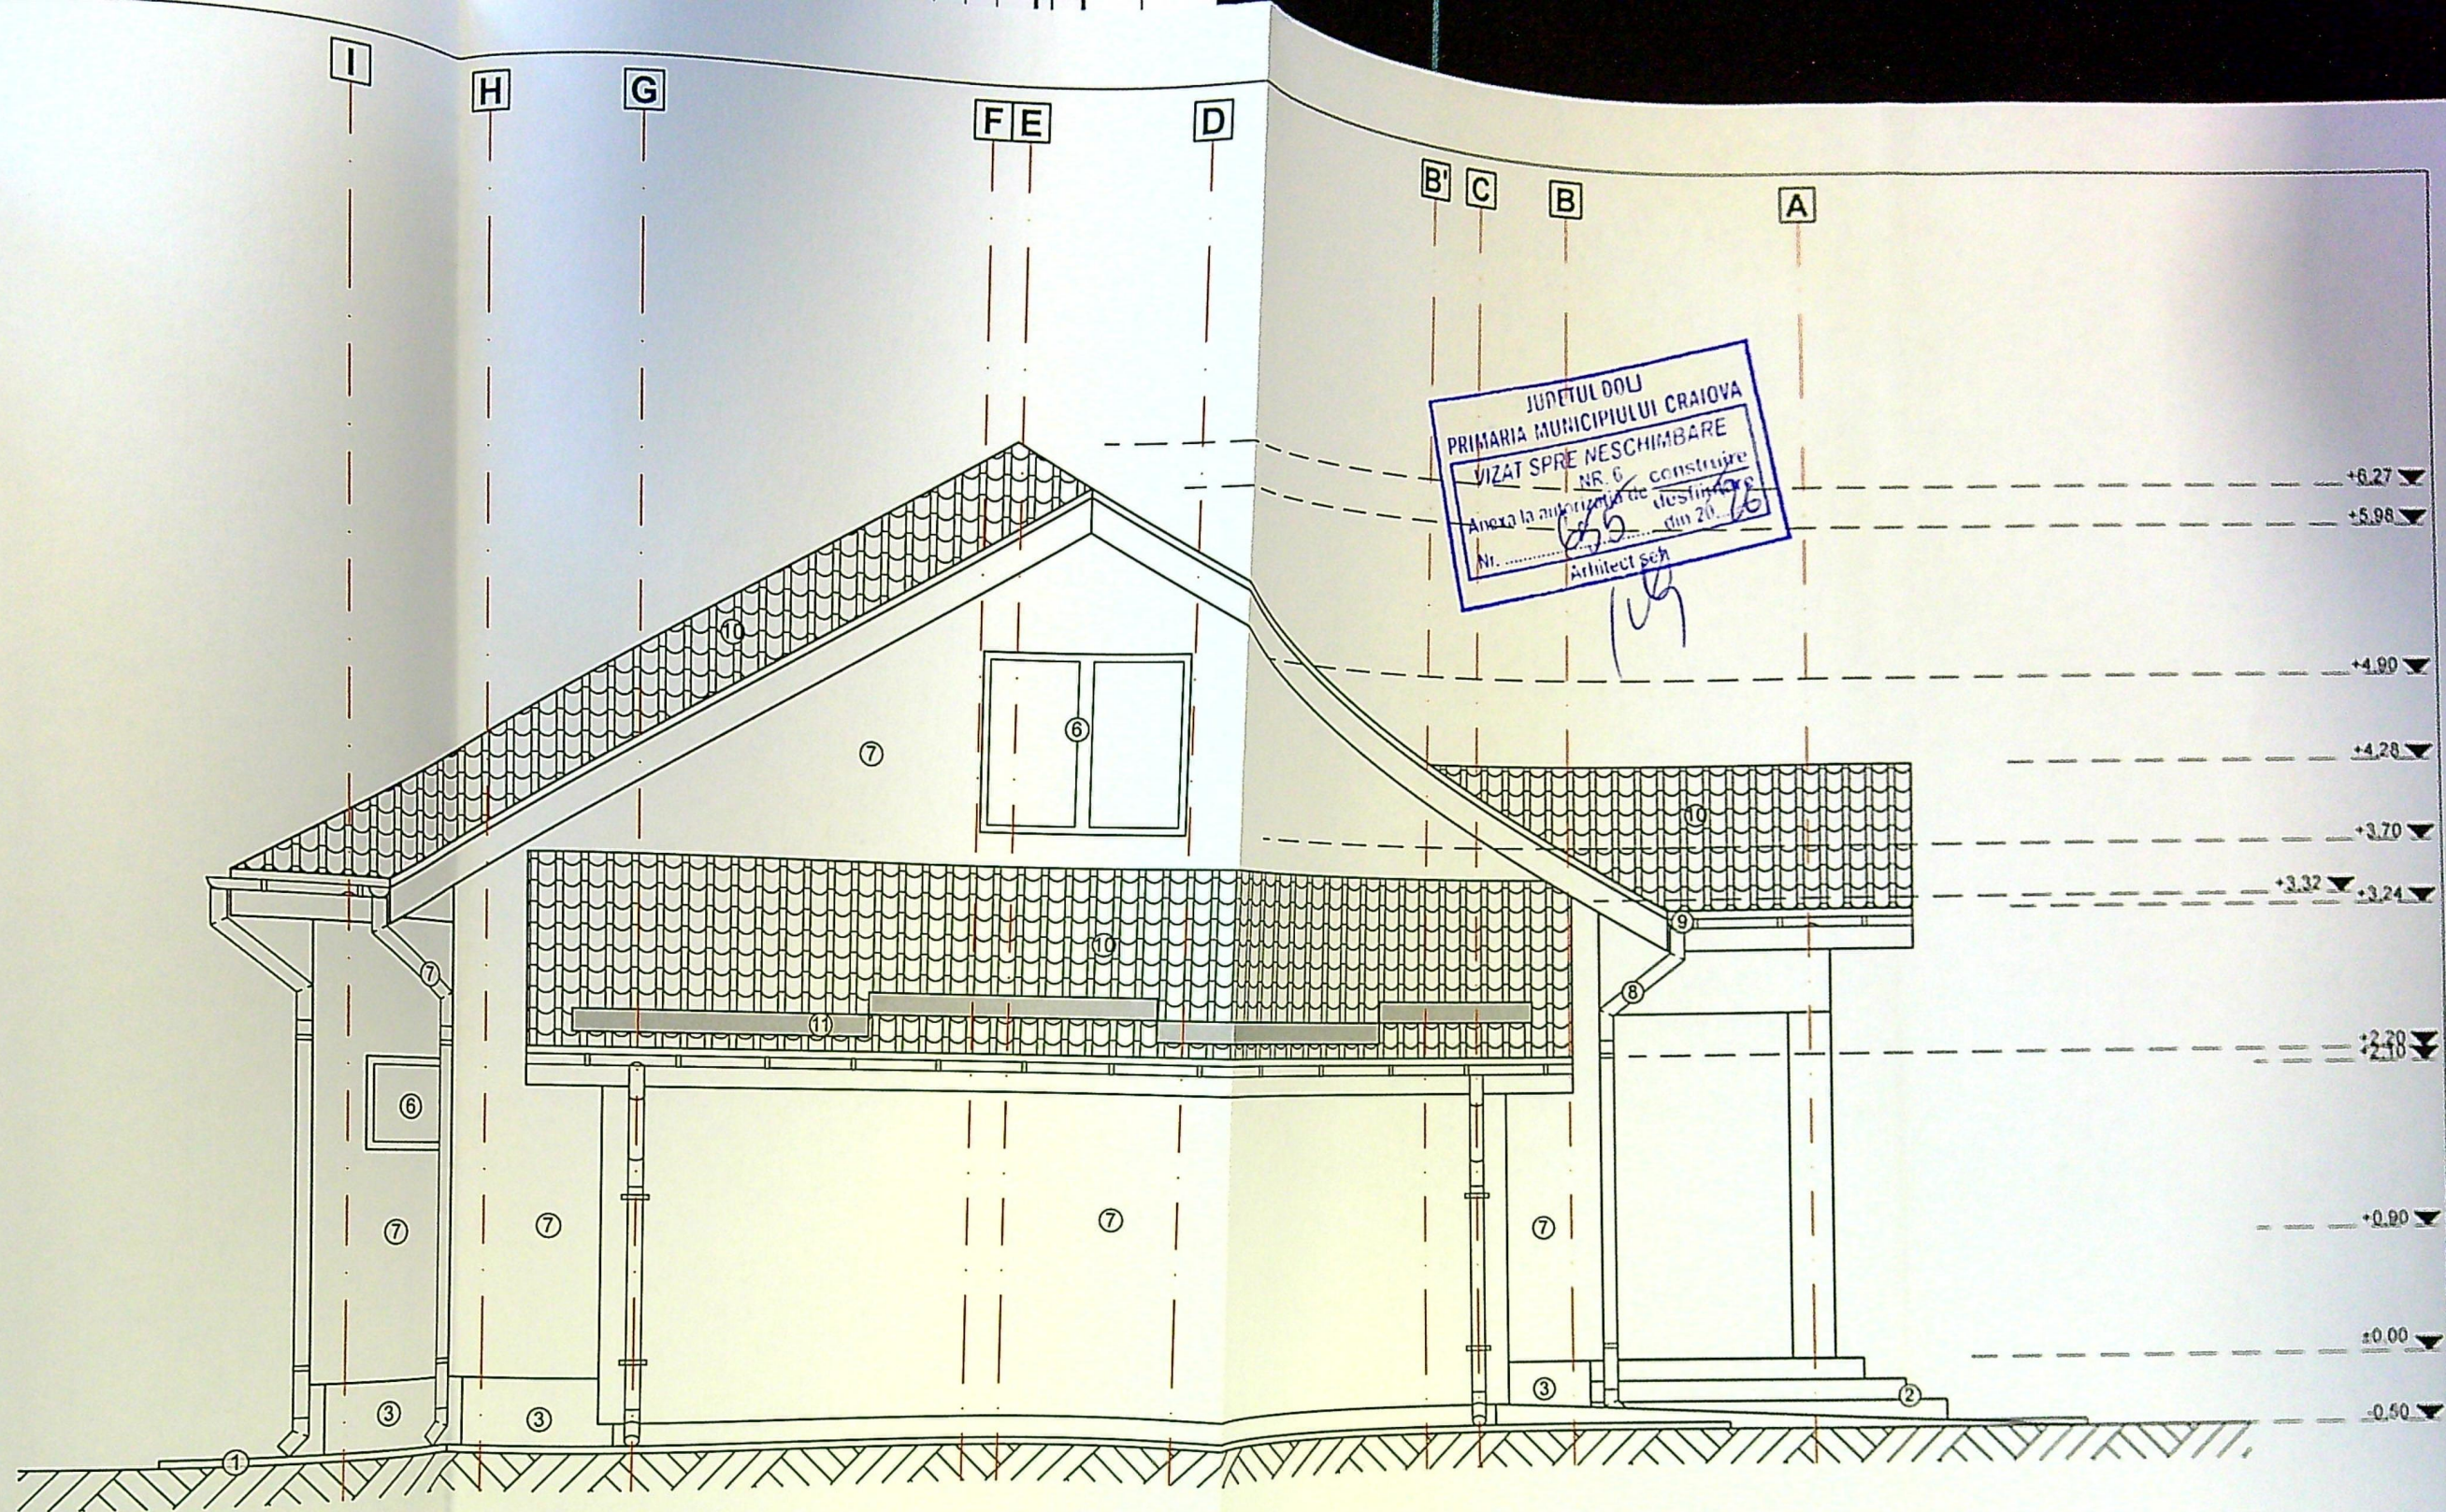

- Legenda:**
- ① Trotuar perimetral
 - ② Scara acces
 - ③ Soclu
 - ④ Usa pietonala PVC
 - ⑤ Usa auto
 - ⑥ Fereastră PVC
 - ⑦ Tencuiala decorativa
 - ⑧ Burlan tabla
 - ⑨ Jgheab tabla
 - ⑩ Invelitoare tigla metalica
 - ⑪ Parazapada



Clasa de importanta - IV
Categoria D - importanta redusa