

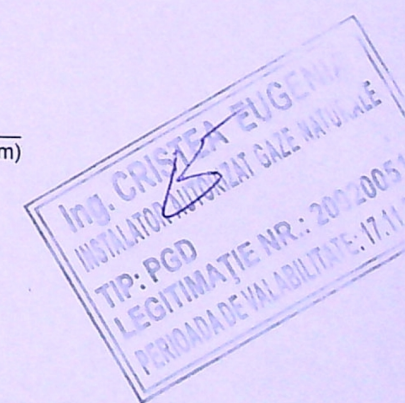
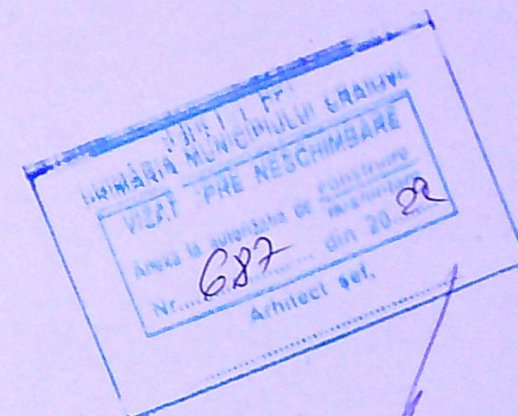
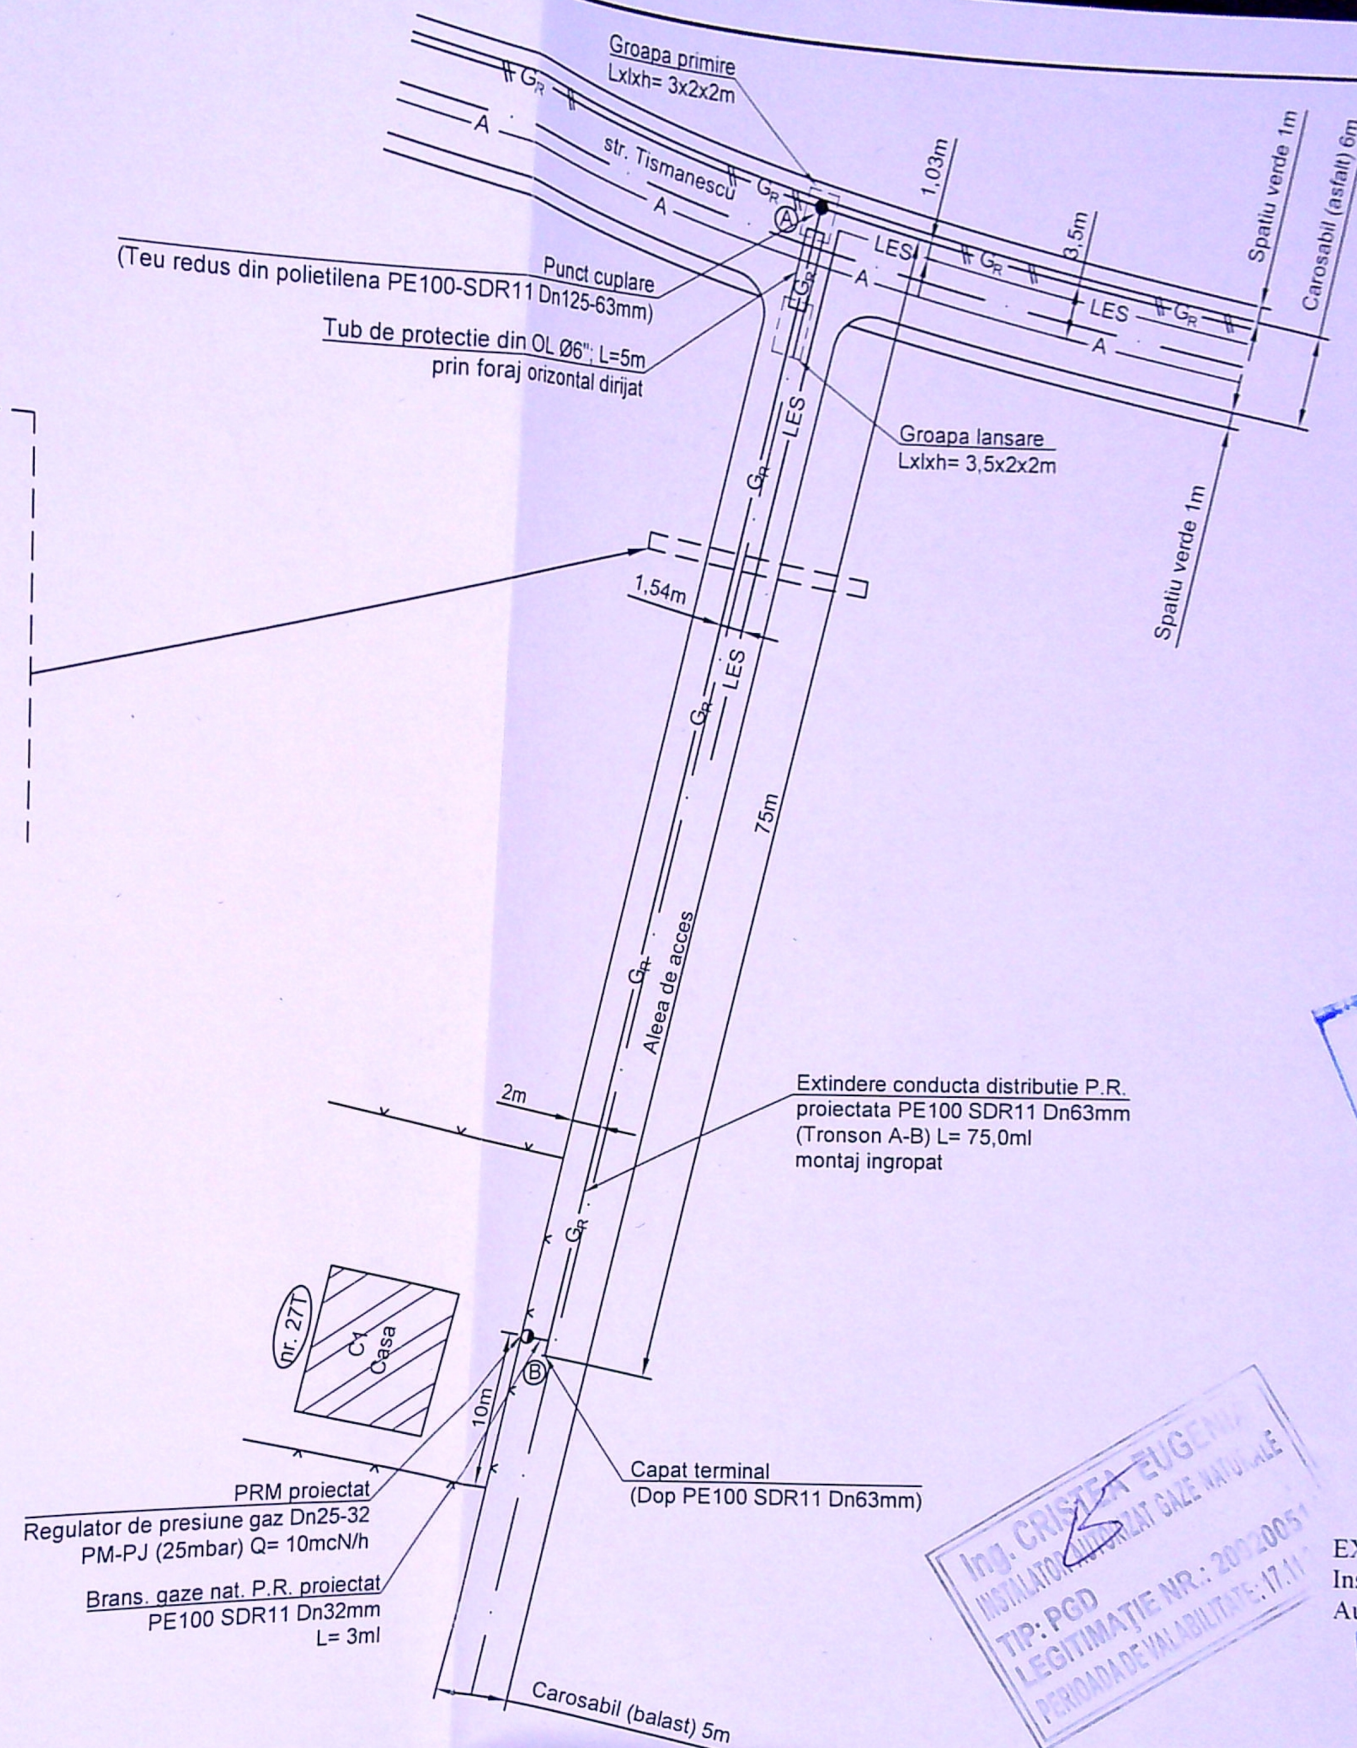


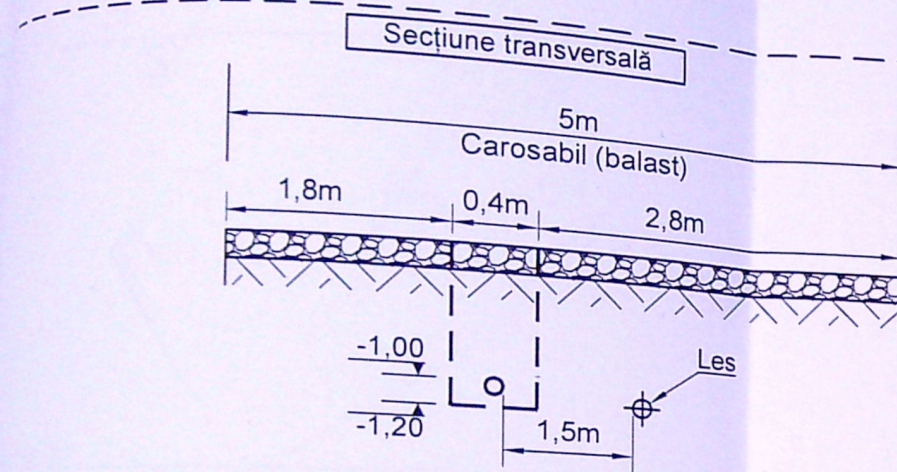

EXECUTANT: S.C. PRIMASERV S.R.L.
Inst. aut.: Ing. CIOBANU SERGIU-MIHAIL
Autoriz. nr.: 509203072-2020 Tip EGD

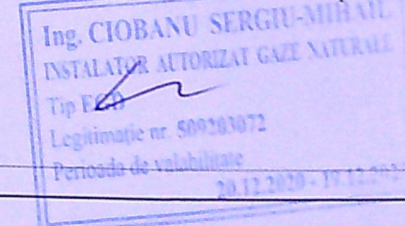

- LEGENDA:**
- Conductă distribuție gaze naturale PR existentă, montată îngropat
 - Conductă distribuție gaze naturale PR proiectată, montată îngropat
 - Apă rece
 - Linie electrică subterană
 - Bransament gaze naturale PR proiectat, montat îngropat
 - Post de reglare-măsurare proiectat, amplasat în fîrîdă agrementată la limita de proprietate
 - Limita incinta imobil:
 - Imobil la care se executa instalația de gaze naturale

În timpul execuției, va lua toate măsurile care se impun pentru respectarea "NTPEE-2018"
Procedura probe de presiune cu aer în conformitate cu NTPEE-2018 pentru regimul de reducere presiune, astfel:
- Probe de rezistență la presiune de 9 bar, timp de 1 oră;
- Probe de etanșeitate la presiune de 6 bar, timp de 24 ore.
Se va realiza raufiori în dreptul imbinarilor sudate și la capatul tuburilor de protecție.

CERINȚA		REFERAT / EXPERTIZĂ NR./DATA	
DVA	Beneficiar:	ENGIE ROMANIA S.A. pentru BURADA MARIUS ALIN	Proiect nr. _130_
	Amplasament:	Craiova, Tismana, nr. 27T, jud. Dolj	
Scara: 1:500	Titlu proiect:	EXTINDERE REȚEA DISTRIBUȚIE GAZE NATURALE PRESIUNE REDUSA DIN PE	Faza: D.T.A.C.
Data: Ianuarie 2022	Titlu planșă:	PLAN DE SITUAȚIE	Planșa nr. G 1