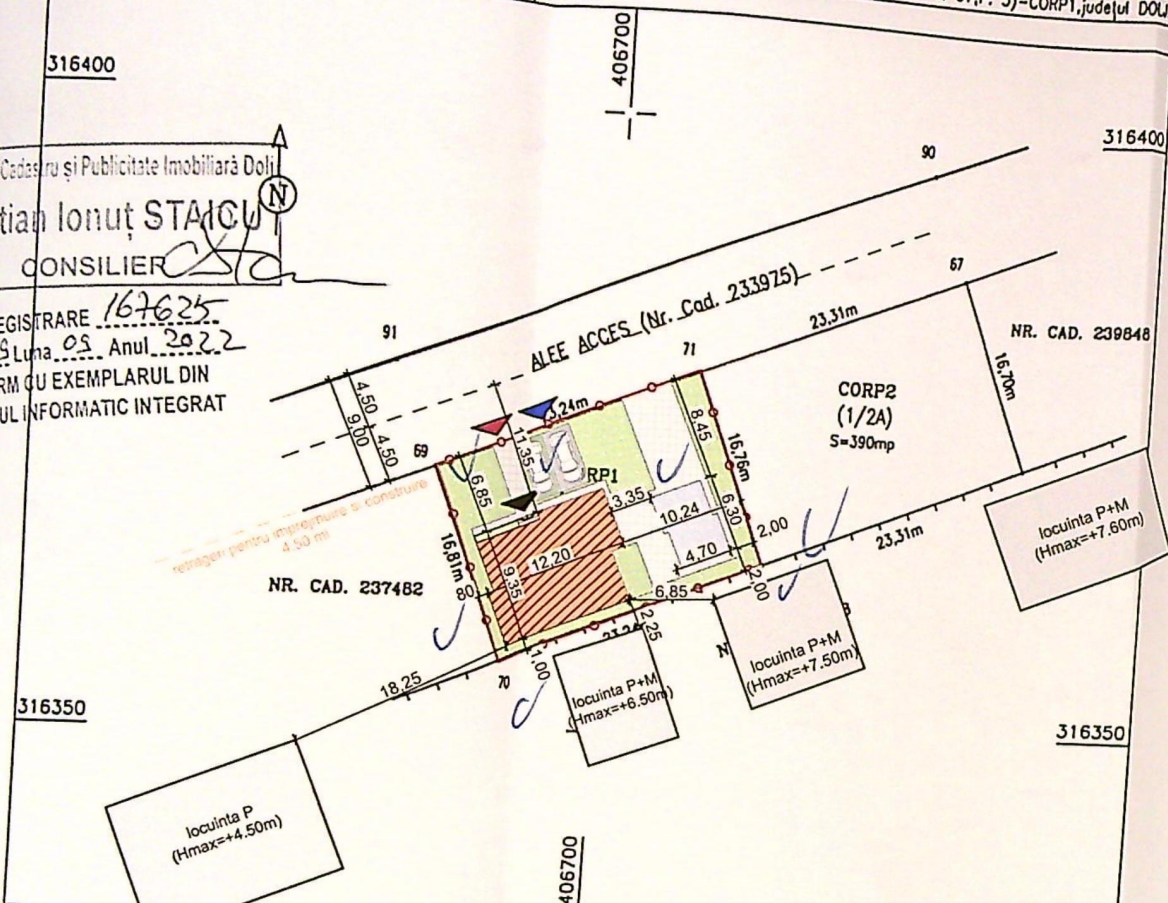


Scara 1:500			
Nr. cadastral	Suprafata masurata	Adresa imobilului	
244672	S=390mp	Municipiul CRAIOVA, Alea DRUMUL CORNEȘULUI, nr. 27E (fosta T. 67, P. 5) - CORP1, județul DOLU	
Carte Funciara nr.		UAT	CRAIOVA

Județul de Cadastru și Publicitate Imobiliară Dolu

Cristian Ionuț STĂNCU

CONSILIER

NR. ÎNREGISTRARE 167625
Ziua 09 Luna 05 Anul 2022
CONFORM CU EXEMPLARUL DIN
SISTEMUL INFORMATIC INTEGRAT

A. DATE REFERITOARE LA TEREN			
Nr. parcela	Categoria de folosinta	Suprafata (mp)	Mențiuni
1/1	A	390	Intre punctele 70,69,71,72 - linie conventionala; intre punctele 72,70 - gard de lemn;
Total		390	

B. DATE REFERITOARE LA CONSTRUCȚII			
Cod	Destinația	Suprafata construita la sol (mp)	Mențiuni
Total			

Suprafata totala masurata a imobilului = 390 mp

PFA Alin VADUVA
seria RO-DJ-P nr. 0037 categoria BAlin Vaduva
Semnat digital de Alin Vaduva
Data: 2020.07.21 16:46:50 +03'00'Confirm executarea masuratorilor la teren,
corectitudinea inlocuirii documentatiei cadastrale si
corespondenta acesteia cu realitatea din teren

Data 17.07.2020

Inspector,


Confirm introducerea imobilului in baza de date integrala si
atribuirea numarului cadastral

147277/2020

Maria Basescu
Semnat digital de Maria Basescu
Data: 2020.08.03 09:01:52 +03'00'

LEGENDA:


- AMPLASAMENT STUDIAT;
Stere=390 mp
- IMPREJMUIRE TEREN PROPUSA
L=80,05 ml
- LOCUINTA S+P+1E PROPUSA
Sc subsol=32,66 mp;
Sc parter=103,37 mp;
Sc etaj=99,04 mp;
Sc calcul P.O.T.=103,37 mp;
Sd calcul C.U.T.=235,07 mp;
- PISCINA PROPUSA
Sc=Sd= 27,15 mp
- Sc total calcul P.O.T.=130,52 mp;
Sd total calcul C.U.T.=262,22 mp;
- P.O.T.existent=0,0%; C.U.T. existent=0;
P.O.T.propus=33,47%; C.U.T. propus=0,68;
- CIRCULATII PIETONALE PROPUSE
S= 84,30 mp
- CIRCULATII AUTO (2 locuri de parcare
amenajate in incinta)
S=25,00 mp
- SPATII VERZI
S= 150,18 mp
- ACCES PROPUȘ IN IMOBIL
- ACCES AUTO PROPUȘ
- ACCES PIETONAL PROPUȘ
- CONSTRUCȚII INVECINATE

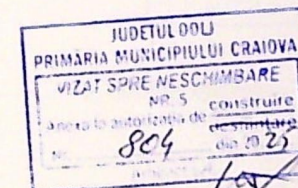Categoriza de importanță: „D”, conform HG 766/97
Clasa de importanță: IV, conform STAS 10100/0-75 și P100-1/2013

TK-3160
TONER KIT BLACK TV

KYOCERA

Document Solutions Inc.
www.kyoceradocumentsolutions.com

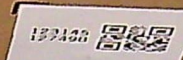

FOR
ECOSYS M3145dn
ECOSYS M3645dn
ECOSYS P3045dn
ECOSYS P3145dn



95



Categoria de importanta: „D”, conform HG 766/97
Clasa de importanta: IV, conform STAS 10100/0-75 si P100-1/2013


VERIFICATOR					
EXPERT					

SPEI
SEF
PRC
DES

TK-3160
TONER KIT BLACK

KYOCERA


Document Solutions Inc.
document.solutions.com

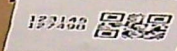

FOR
ECOSYS M3145dn
ECOSYS M3045dn
ECOSYS P3045dn
ECOSYS P3145dn



96

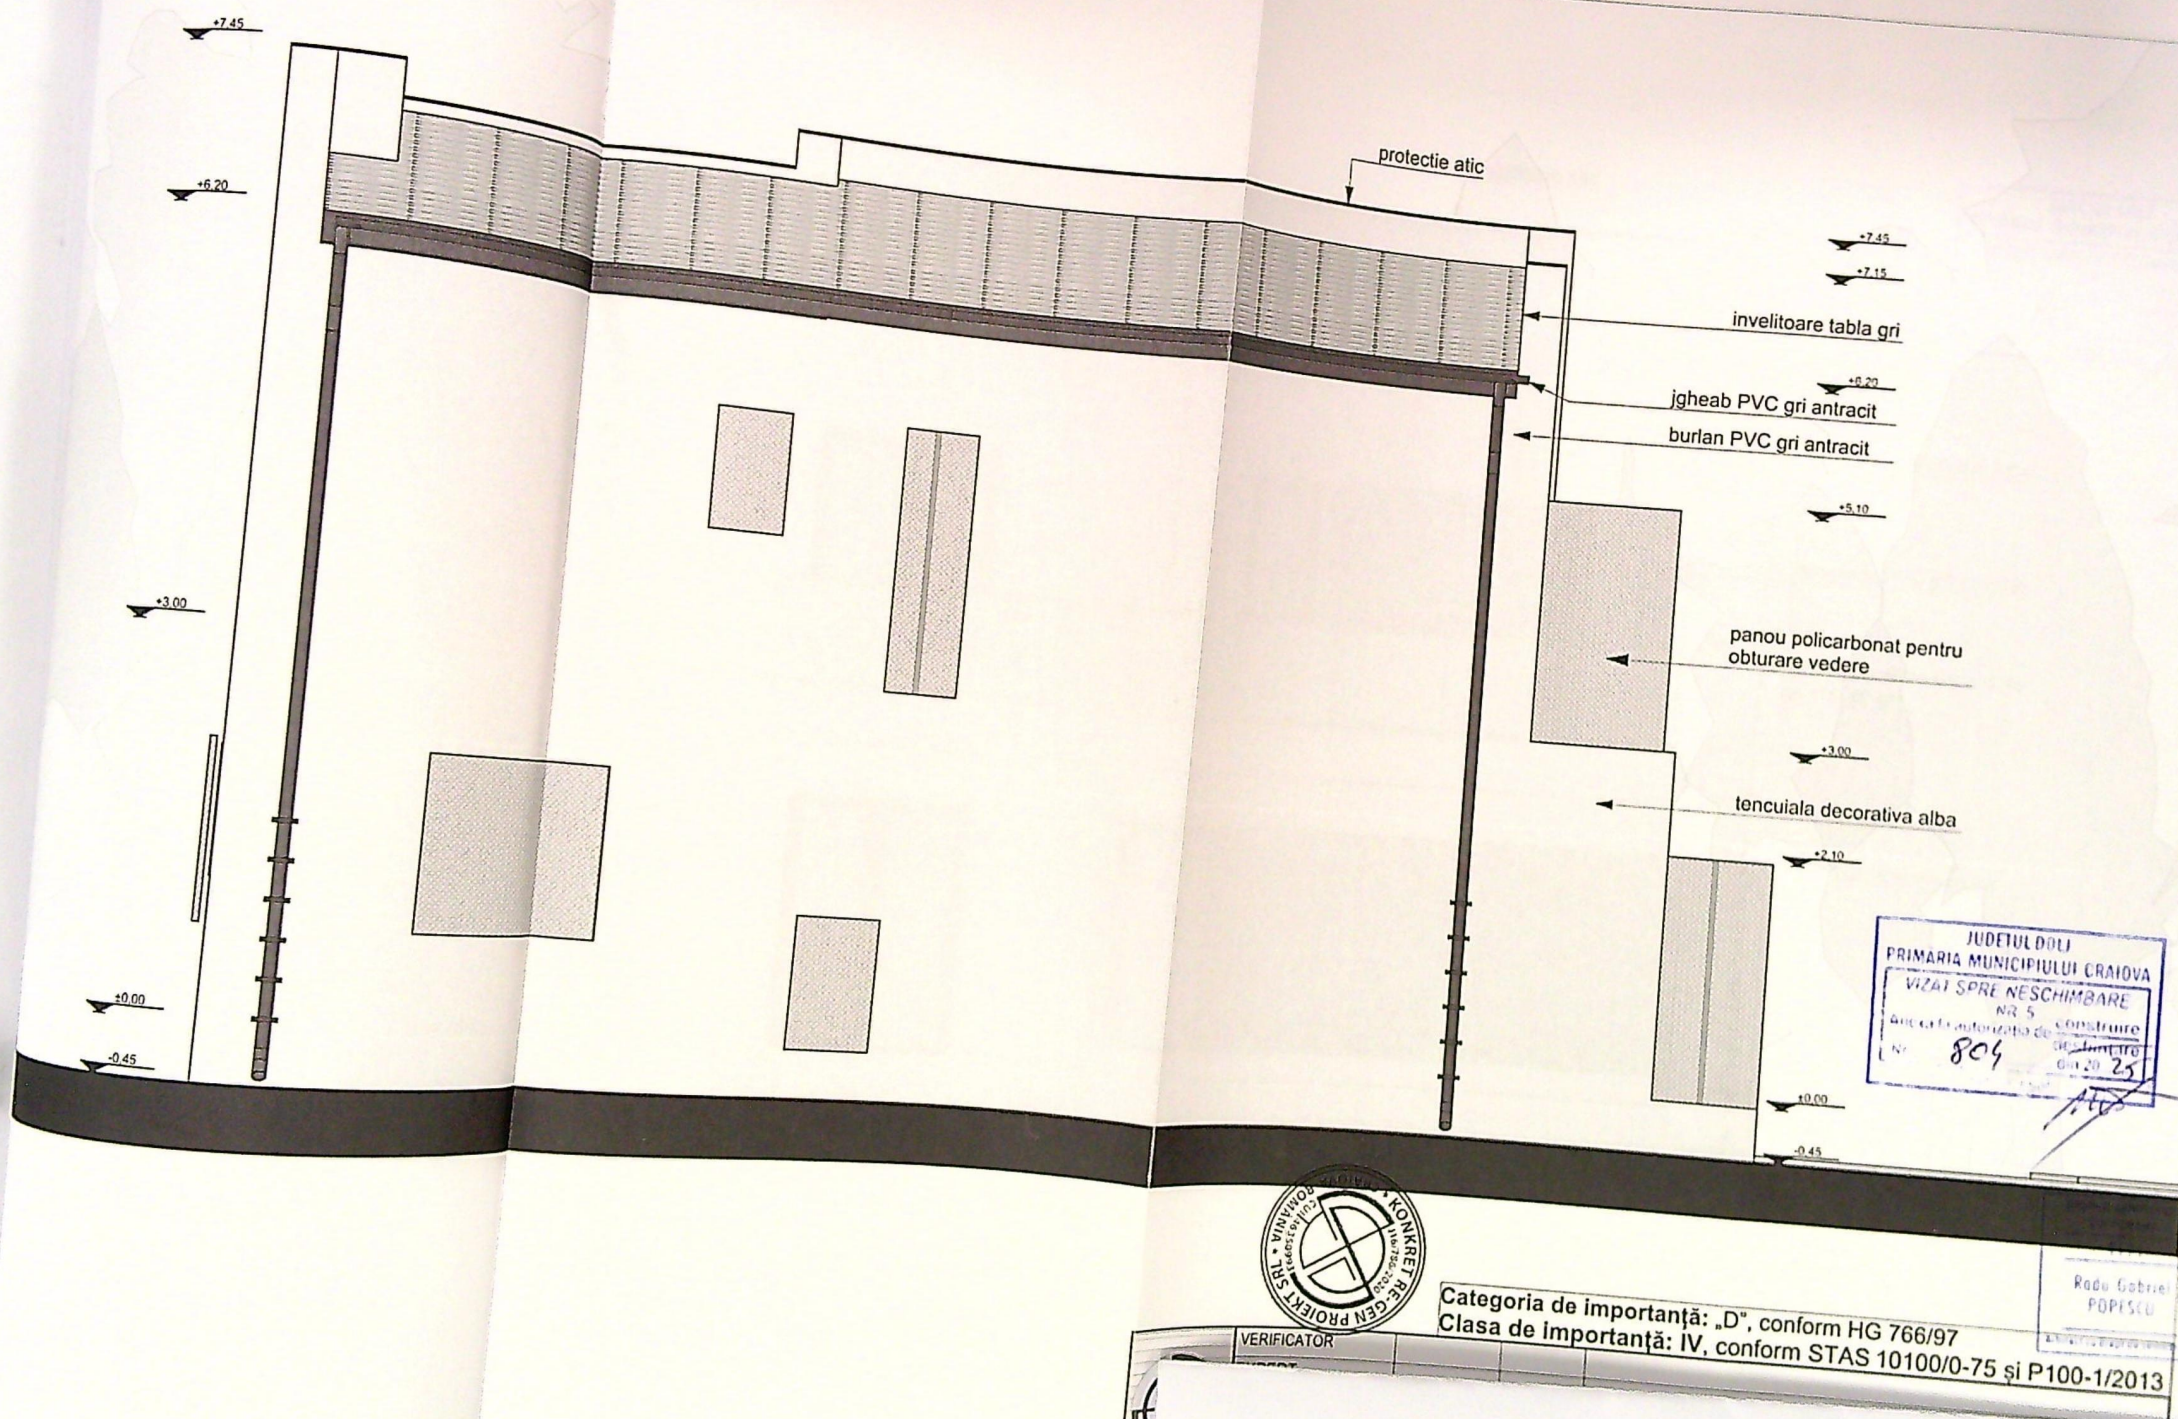

TK-3160
TONER KIT BLACK TV

KYOCERA

KYOCERA Document Solutions Inc.
www.kyoceradocumentsolutions.com

152100

FOR
ECOSYS M3145dn
ECOSYS M3045dn
ECOSYS P3045dn
ECOSYS P3145dn



igheab PVC gri antracit

burlan PVC gri antracit

panou polycarbonat pentru
obturare vedere

+7.45

+7.15

+6.20

+3.90

+3.00

+2.55

+0.00

-0.45

limita de proprietate

protectie atic

+7.45

tencuiala decorativa alba

tamplarie PVC gri antracit

+3.00

balustrada sticla securizata
hp = 90.90 cm


+3.00

+2.55

placaj piatra maro

+0.00

-0.45

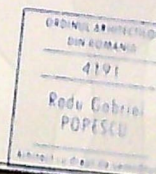

VERIFICATOR
EXPERT

Categoria de importanta: „D”, conform HG 766/97
Clasa de importanta: IV, conform STAS 10100/0-75 si P100-1/2013

SPECII
SEF PI
PROIE
DESEI

TK-3160
TONER KIT BLACK TV

KYOCERA

KYOCERA Document Solutions Inc.
www.kyoceradocumentsolutions.com

150100 2100 2100

FOR
ECOSYS M3145dn
ECOSYS M3045dn
ECOSYS P3045dn
ECOSYS P3145dn



balustrada sticla securizata
hp = 90.90 cm

protectie atic

JUDETUL DOLU
PRIMĂRIA MUNICIPIULUI CRAIOVA
VIZAT SPRE NESCIMBARE
NR. 5
804
din 20.05.2015

igheab PVC gri antracit

burlan PVC gri antracit

linia de proprietate

tencuiala decorativa alba

panou polycarbonat pentru
obturare vedere

ORDINUL ARHITECTILOR
DIN ROMANIA
4191
Redu Gabriel
POPESCU
Arhitect



Categoria de importanta: „D”, conform HG 766/97
Clasa de importanta: IV, conform STAS 10100/0-75 si P100-1/2013