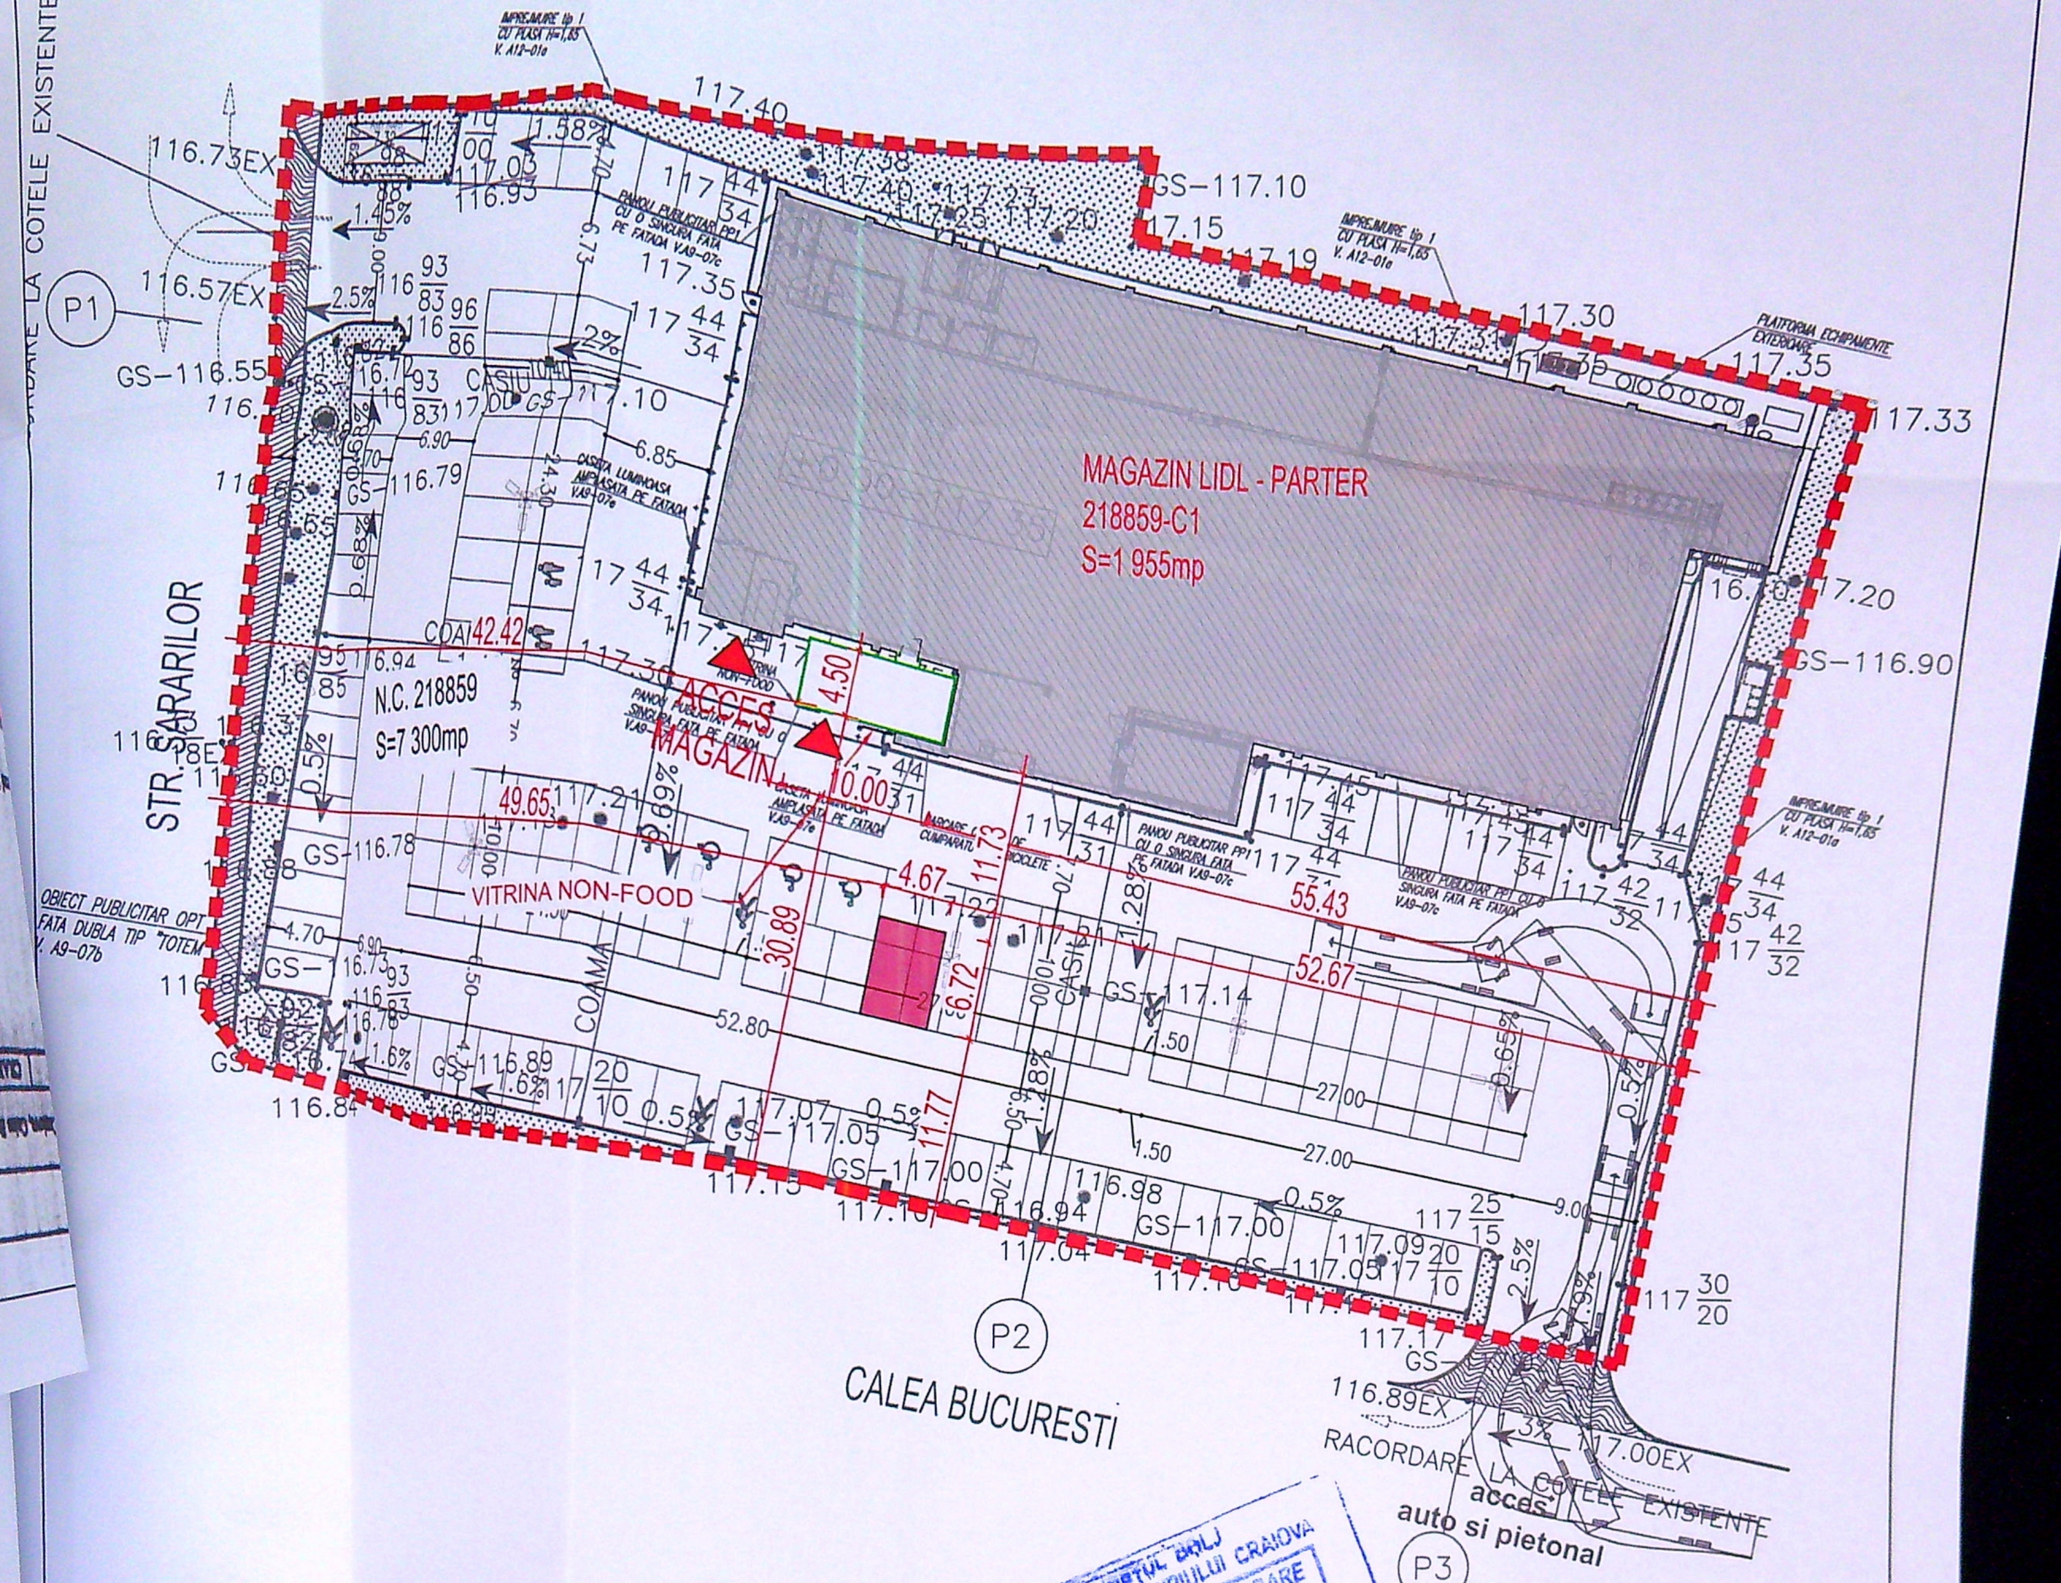

JUDEȚUL DOLJ
PRIMĂRIA MUNICIPIULUI CRAIOVA
VIZAT SPRE NESCHIMBARE
Anexa la autorizația de construire/desființare
Nr. 942 din 20.22
Arhitect șef,

STROESCU C. DAN-IULIAN
ROMÂNIA MDRAP
NR. 8576
VERIFICATOR ORDEN ARHITECȚI ROMÂNIA
STROESCU C. DAN-IULIAN
ROMÂNIA MLPDA
NR. 09720
NR. 09724
NR. 9866
NR. 9853
B1, D, E, F
ARHITECT VERIFICATOR PROIECTE

SOCIETATEA COMERCIALĂ TOPALIS ENGINEERING S.R.L. BUCUREȘTI ROMÂNIA

CONTAINER COLECTARE DESEURI RECI			2	AMPLASARE CONTAINER PREFABRICAT PENTRU COLECTARE DESEURI RECICLABILE, AMPLASARE RASTEL CARUCIOARE IN RACORDARE SI ORGANIZARE SANTIER-LIDL Craiova 194	NR. PROIECT 332/2021