


Plan de amplasament si delimitare a imobilului
Scara 1: <1000>

Nr.cadastral	Suprafata masurata a imobilului (mp)	Adresa imobilului
244007	500	Intravilan Craiova, UAT Craiova, STR BARIERA VILCII, nr. 325, FOST T215 ,P6/3 , Judet DOLJ
Nr. cartea funciara		Unitatea Administrativ Teritoriala (UAT) Craiova

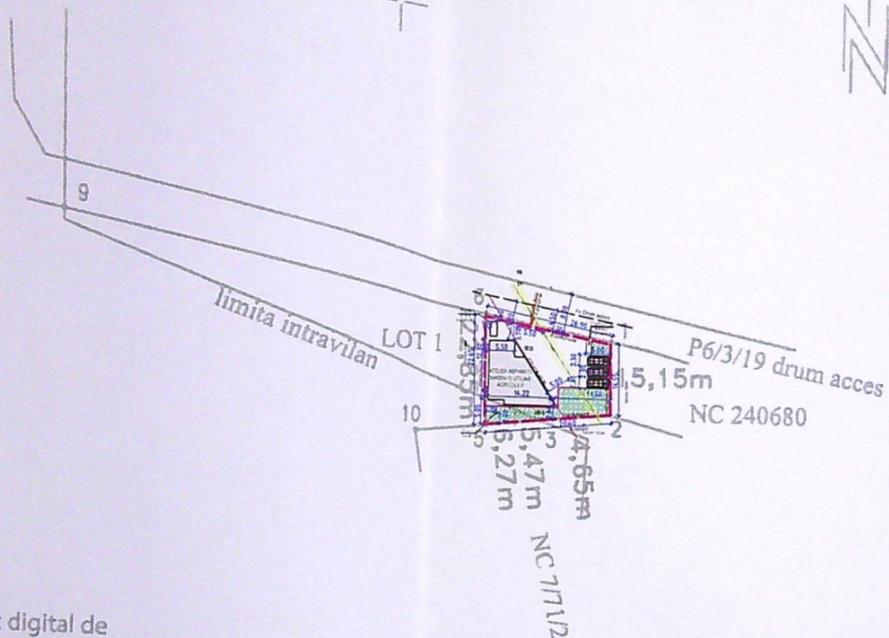

CHIRCA STEFAN-CONSTANTIN
Semnat digital de CHIRCA STEFAN-CONSTANTIN
Data: 2020.06.17
12:48:31 +03'00'

A. Date referitoare la teren

Nr. parcela	Categorie de folosinta	Suprafata (mp)	Mentiiuni
1	A	32	Lot nr. 2 TEREN INTRAVILAN
2	A	468	TEREN EXTRAVILAN
TOTAL		500	

B. Date referitoare la constructii

Cod constr.	Destinatia	Suprafata construita la sol (mp)	Mentiiuni
TOTAL			

Suprafata totala masurata a imobilului = 500 mp
Suprafata din act = 500 mp


Executant CHIRCA STEFAN CONSTANTIN
CHIRCA STEFAN CONSTANTIN
P.F.A. seria DJ-Nr. 0203 categoria B
Confirm executarea masuratorilor la teren, corectitudinea intocmirii documentatiei cadastrale si corespondenta acestora cu realitatea din teren.

Semnatura si stampila
Data: 17.08.2020

Tudor Chimoiu
Semnat digital de Tudor Chimoiu
Data: 2020.06.19
10:53:09 +03'00'

Stampila BCPI Craiova

Plan de amplasament
scara 1:500

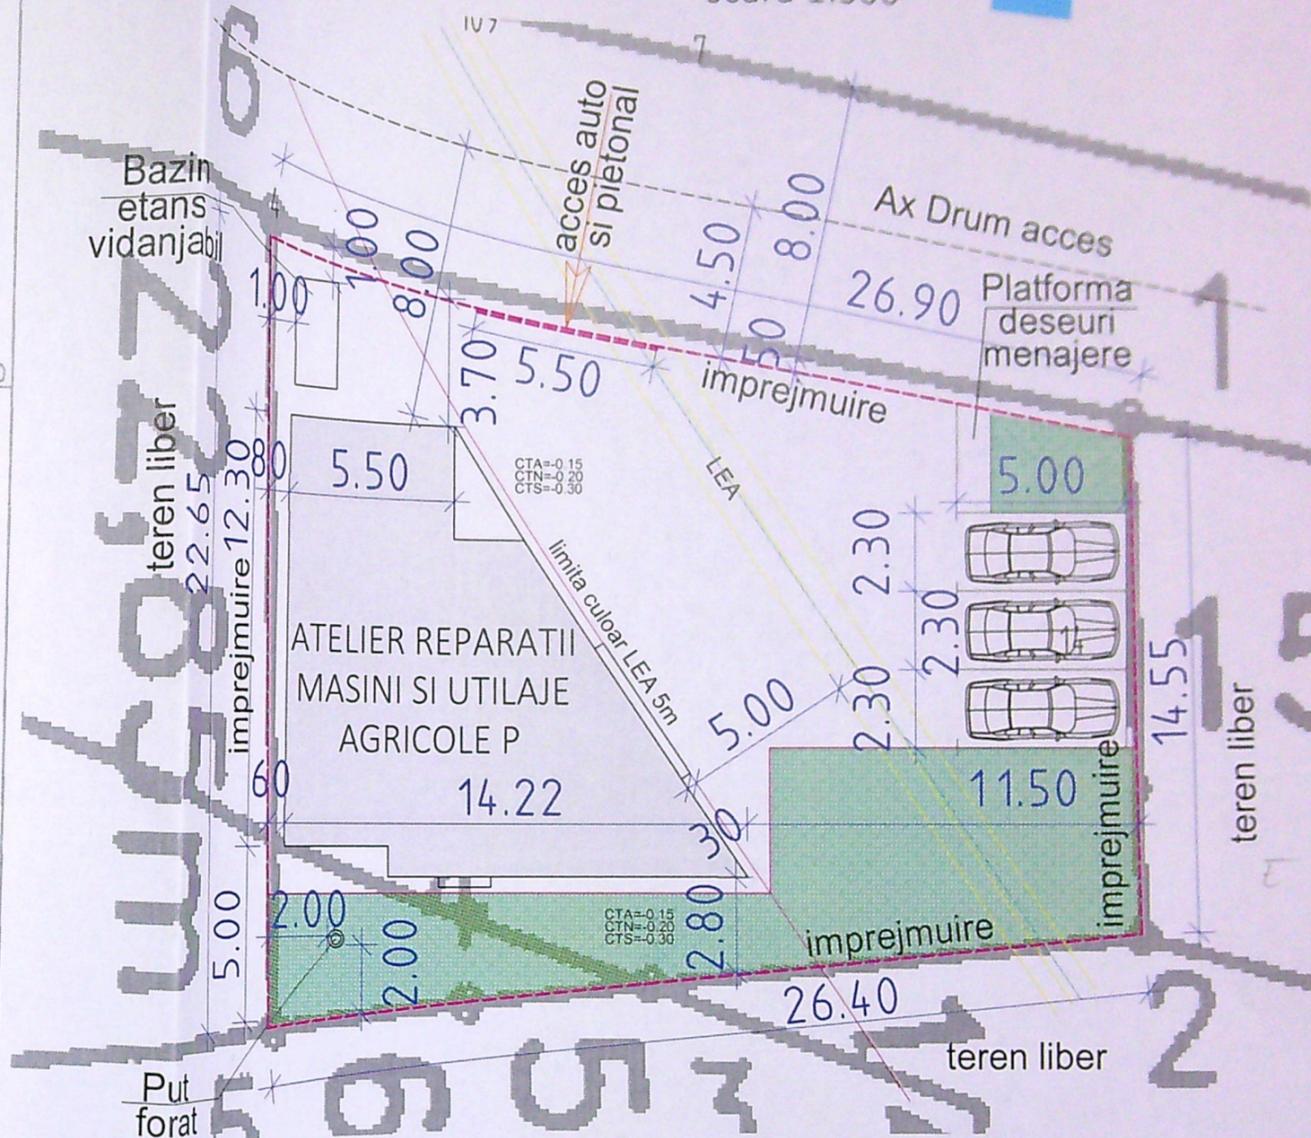


S teren..... 500,00 mp
SC totala 123,36 mp
SCD totala 123,36 mp
POT propus..... 24,67%
CUT propus.....
L imprejmuire 90,50 mp
Spatiu verde amenajat 125 mp

0,24 PRIMĂRIA MUNICIPIULUI CRAIOVA
VIZAT SPRE NESCHIMBARE NR. 3
Anexa la autorizatia de constructii destinata din 20.08.2023
Nr. 82
Arhitect sel

CATEGORIA DE IMPORTANTA D
CLASA DE IMPORTANTA IV


ORDINUL ARHITECTURII DIN ROMANIA
4509
Gabriel TAPUSI

verificator	NUME	SEMNTATURA	CERINTA	REFERAT / EXPERTIZA NR. /DATA
VERIFICATOR/EXPERT	ZENCITIZEN		A	REFERAT / EXPERTIZA NR. /DATA
SPECIFICATE	NUME	SEMNTATURA	SCARA 1:1000 1:200	BENEFICIAR: MAINESCU FLORIN ION
SF PROJCT	Arh. Tapusi Gabriel			PROIECT I/2021
PROIECTAT	Arh. Tapusi Gabriel		DATA 10.01.2023	CONSTRUIRE ATELIER REPARATII MASINI SI UTILAJE AGRICOLE P, PUT FORAT, BAZIN ETANS VIDANAJABL SI IMPREJMUIRE TEREN - CONSTRUCTII PROVIZORII CU DURATA DE AMPLASARE 10 ANI CRAIOVA, STR. BARIERA VILCII, NR. 259J, T215, P6/3, JUDETLA DOLJ
DESENAV	Arh. Tapusi Gabriel			FAZA: DTAC+P.Th
				PLAN DE SITUATIE 12
				NR. PLANSA A.01 NOTIFICARE

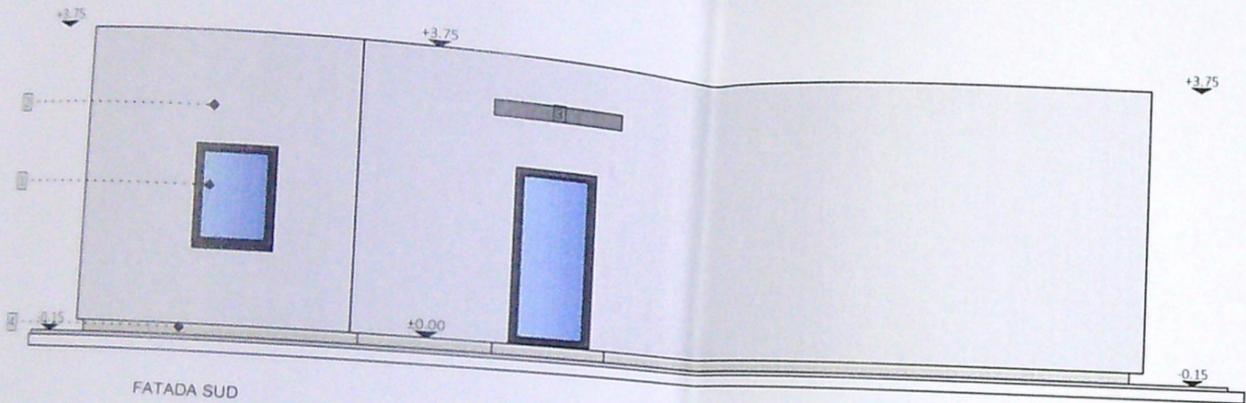


FATADA SUD

- LEGENDA
 1 - Tamplarie PVC cu geam termopan
 2 - Tencuiala exterioara gri deschis
 3 - Tencuiala exterioara gri inchis
 4 - Placare piatra naturala

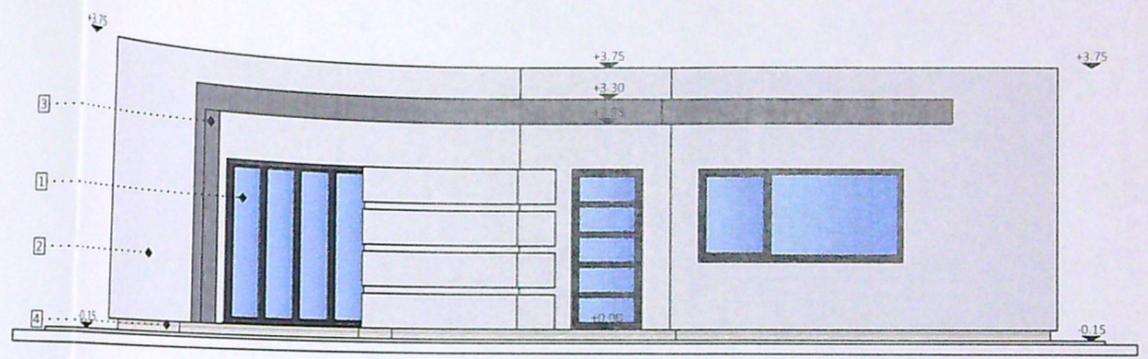


FATADA NORD

- LEGENDA
 1 - Tamplarie PVC cu geam termopan
 2 - Tencuiala exterioara gri deschis
 3 - Tencuiala exterioara gri inchis
 4 - Placare piatra naturala

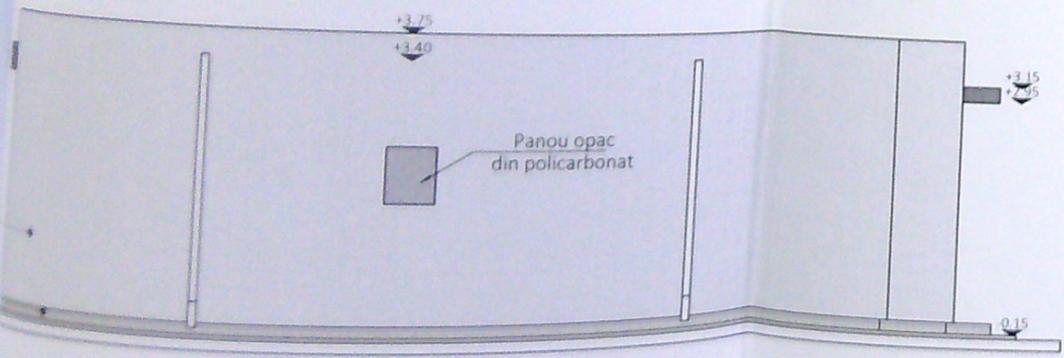

FATADA VEST

- LEGENDA
 1 - Tamplarie PVC cu geam termopan
 2 - Tencuiala exterioara gri deschis
 3 - Tencuiala exterioara gri inchis
 4 - Placare piatra naturala

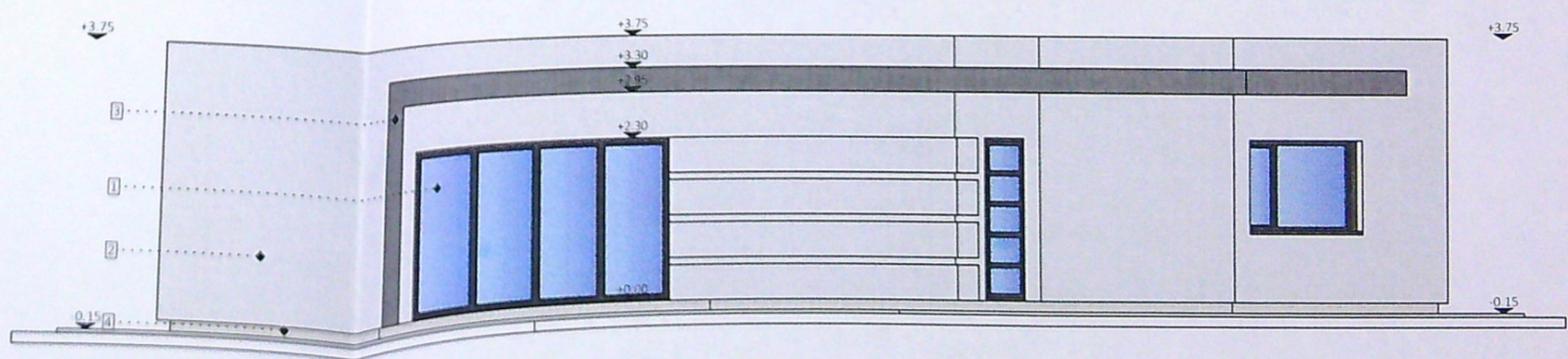

FATADA NORD-EST

- LEGENDA
 1 - Tamplarie PVC cu geam termopan
 2 - Tencuiala exterioara gri deschis
 3 - Tencuiala exterioara gri inchis
 4 - Placare piatra naturala

LABORUL ARHITECTURAL
 DIN ROMANIA
 4509
 Gabriel
 TAPUSI

JUDETUL DOLU
 PRIMĂRIA MUNICIPIULUI CRAIOVA
 VIZAT SPRE NESCIMBARE
 NR. 3
 Anexa la autorizația de construire
 Nr. 82 din 2023

verificator VERIFICATOR/ EXPERT	NUME	SEMNTURA	CERINTA	REFERAT / EXPERTIZA NR. /DATA
			A	
ZENCITIZEN				
Calea Bucuresti Nr. 86, Bl. Ull part. Craiova tel. 0722833306				J6/1592/2020 CU 43028986
SPECIFICATIE	NUME	SEMNTURA	SCARA 1:100	BENEFICIAR: MANESCU FLORIN ION
SEF PROIECT	Arh. Tapusi Gabriel			CONSTRUIRE ATELER REPARATI MASINI SI UTILAJE AGRICOLE P. PUT FORAT, BAZIN ETANS VIDANA JABIL SI IMPREJMURE TEREN
PROIECTAT	Arh. Tapusi Gabriel		DATA	- CONSTRUCTIE PROVIZORE CU DURATA DE AMPLASARE 10 ANI CRAIOVA, STR. BARIERA VLCEI, NR. 259J, T215, P6/3, JUDETUL DOLU
DESENAT	Arh. Tapusi Gabriel		21.10.2022	FAZA: D.T.A.C.+P.Th.
				FATADE 95
				NR. PLANSA A 06