


Plan de amplasament si delimitare a imobilului

Scara: 1:500

Nr. cadastral	Suprafata masurata (mp)	Adresa imobil - Intravilan
	480	Mun. Craiova, str. Drumul Muntenilor nr. 59F (fost nr. 89, fosta T76 P4), jud. Dolj.
Nr. Cartea Funciara	Unitate Administrativ Teritoriale (UAT)	
	CRAIOVA	

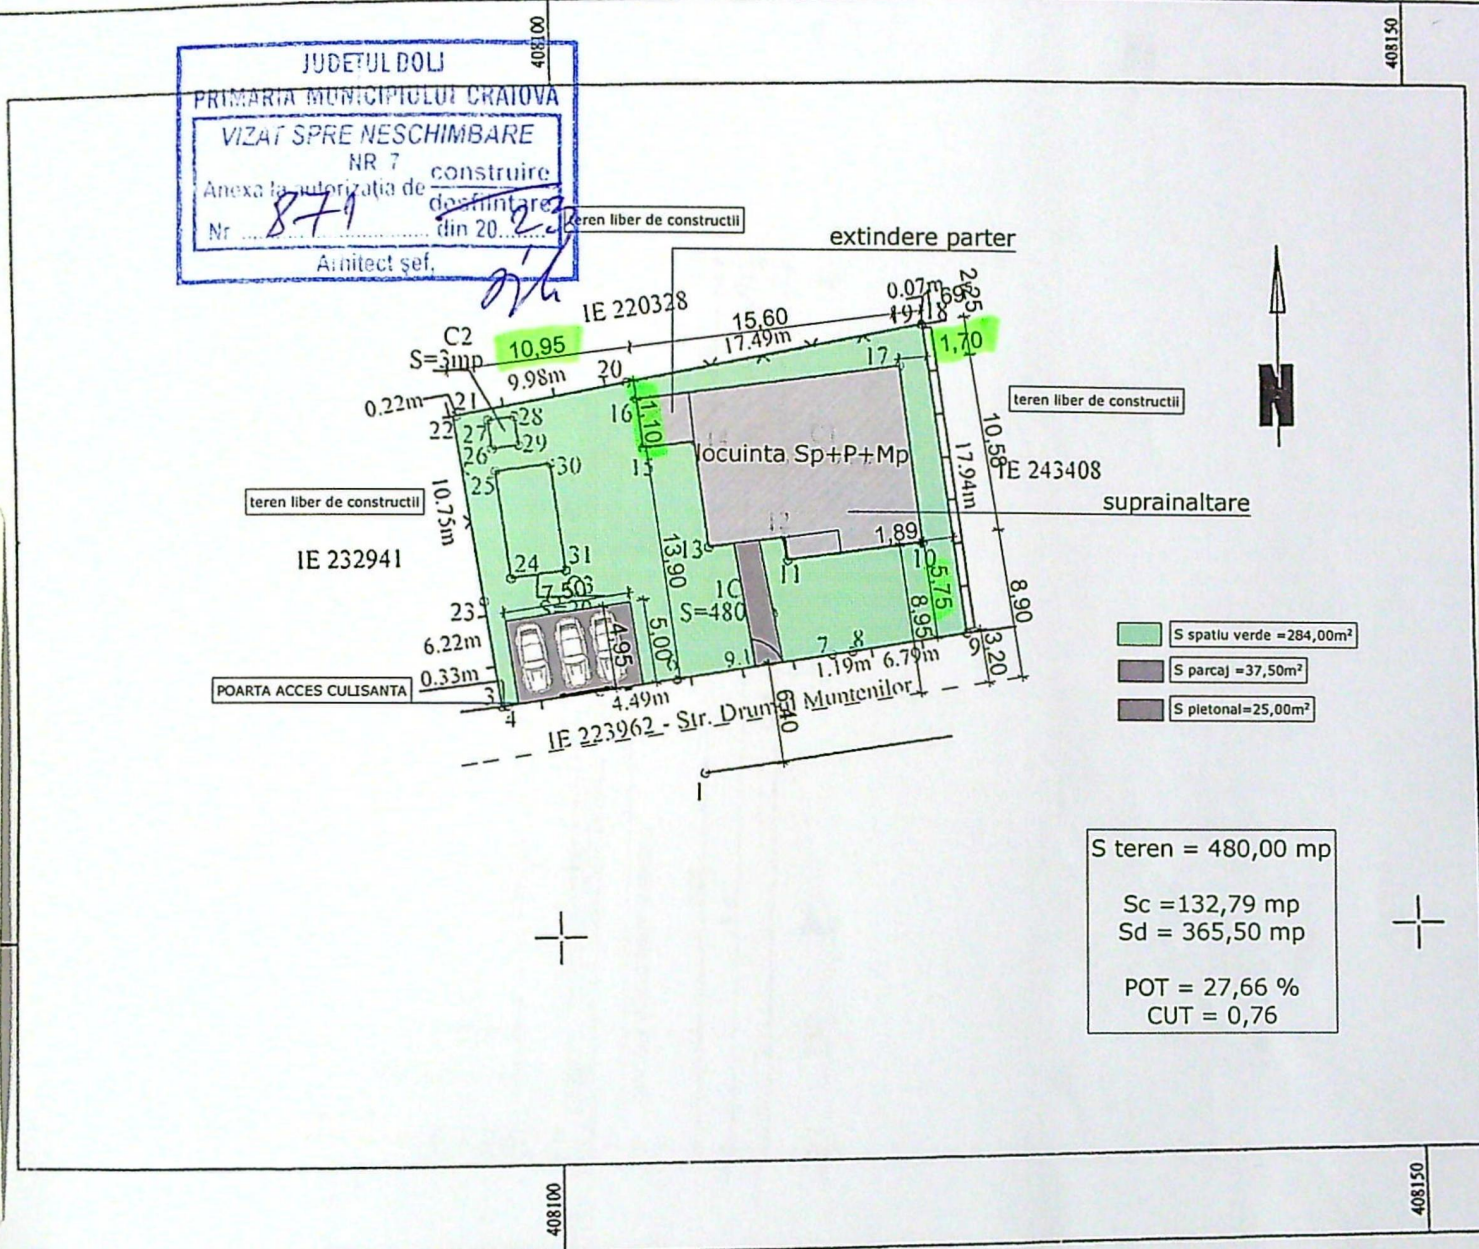

A. Date referitoare la teren				
Nr. parcela	Categoria de folosinta	Suprafata (mp)	Mentiuni	
1	Cc	480	Teren intravilan imprejmuit cu gard de lemn, fier, plasa de sarma si beton	
Total		480		
B. Date referitoare la constructii				
Nr. constructii	Destinatia	Suprafata construita la sol (mp)	Mentiuni	
C1	CL	130	C1 - Casa de locuit - regim de inaltime D+P+E, cu Sconstr. desf. = 340mp	
Verif/expert	CA	Nume	Semnatura	Referat/expertiza nr./data
C3	CA	20	C2 - Anexa gospodareasca	C3 - Anexa gospodareasca
DUMYS ARHITECTURA S.R.L.			BADEA GERMINIA	
Suprafata totala masurata a terenului = 480 mp			Craiova, Str. Dezrobirii, Nr.12, Bl. E5, Sc. 1 Et. 2, Ap.12, Jud. Dolj	
Specificatie	Nume	Semnatura	SCARA:	Supraetajare si extindere parter la constructia existenta (locuinta unifamiliala)Sp+P, rezultand o constructie cu regim de inaltime Sp+P+M (locuinta unifamiliala)- constructie executata cu nerespectarea AC nr. 813/2003
Sef Proiect	c.arh. SORIN DUMITRASCU		1:500	

ORDINUL ARHITECTILOR
DIN ROMANIA

02576

Sorin

DUMITRASCU

Conducator arhitect cu drept de semnatura


Referat/expertiza nr./data

BADEA GERMINIA
Craiova, Str. Dezrobirii, Nr.12, Bl. E5, Sc. 1 Et. 2, Ap.12, Jud. Dolj

PR. NR.
23/2023

FAZA:
D.T.A.C.

JUDETUL DOLJ
 PRIMĂRIA MUNICIPIULUI CRAIOVA
 VIZAT SPRE NESCHIMBARE
 NR. 7
 Anexa la autorizația de construire
 Nr. 281 din 2013
 Arhitect șef

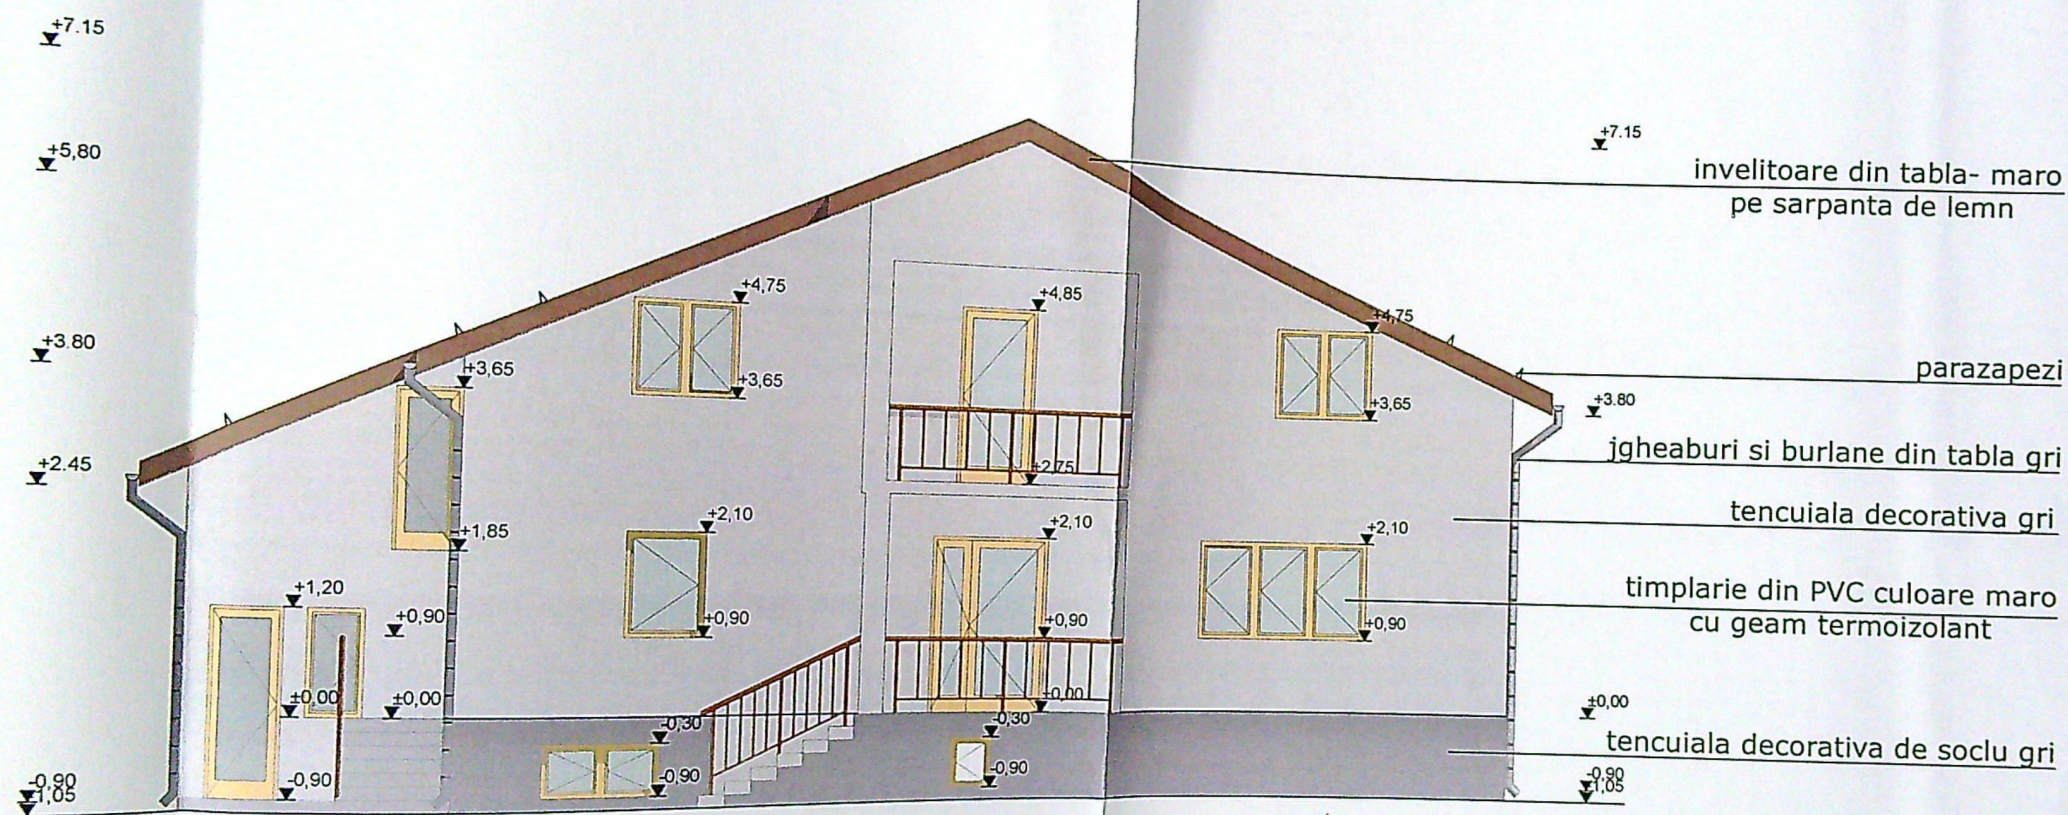

ORDINUL ARHITECTILOR
 DIN ROMANIA
 02576
 Sorin
 DUMITRASCU


Verif/exp

Specifica
 Sef Proie
 Proiecta
 Desena


dusa

23



C.

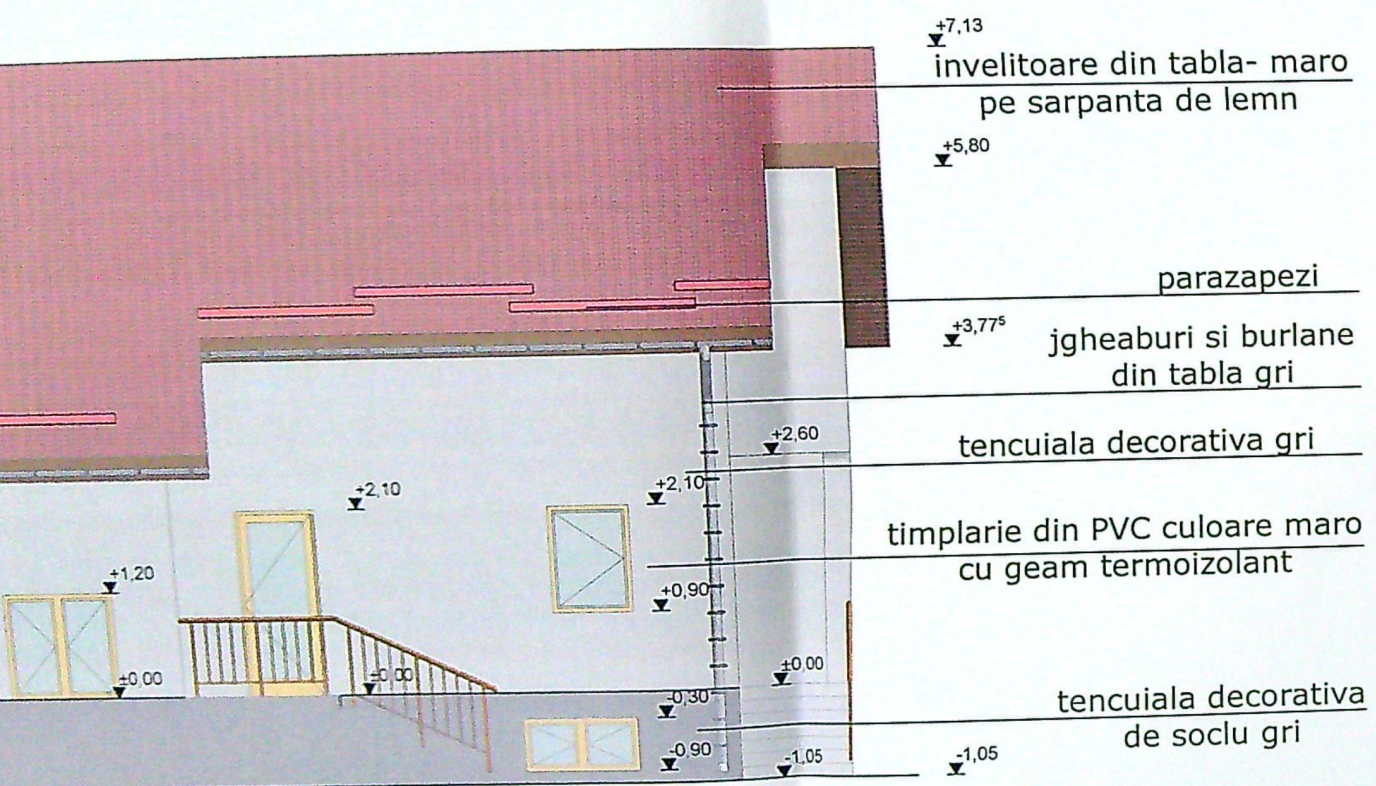

FATADA VEST

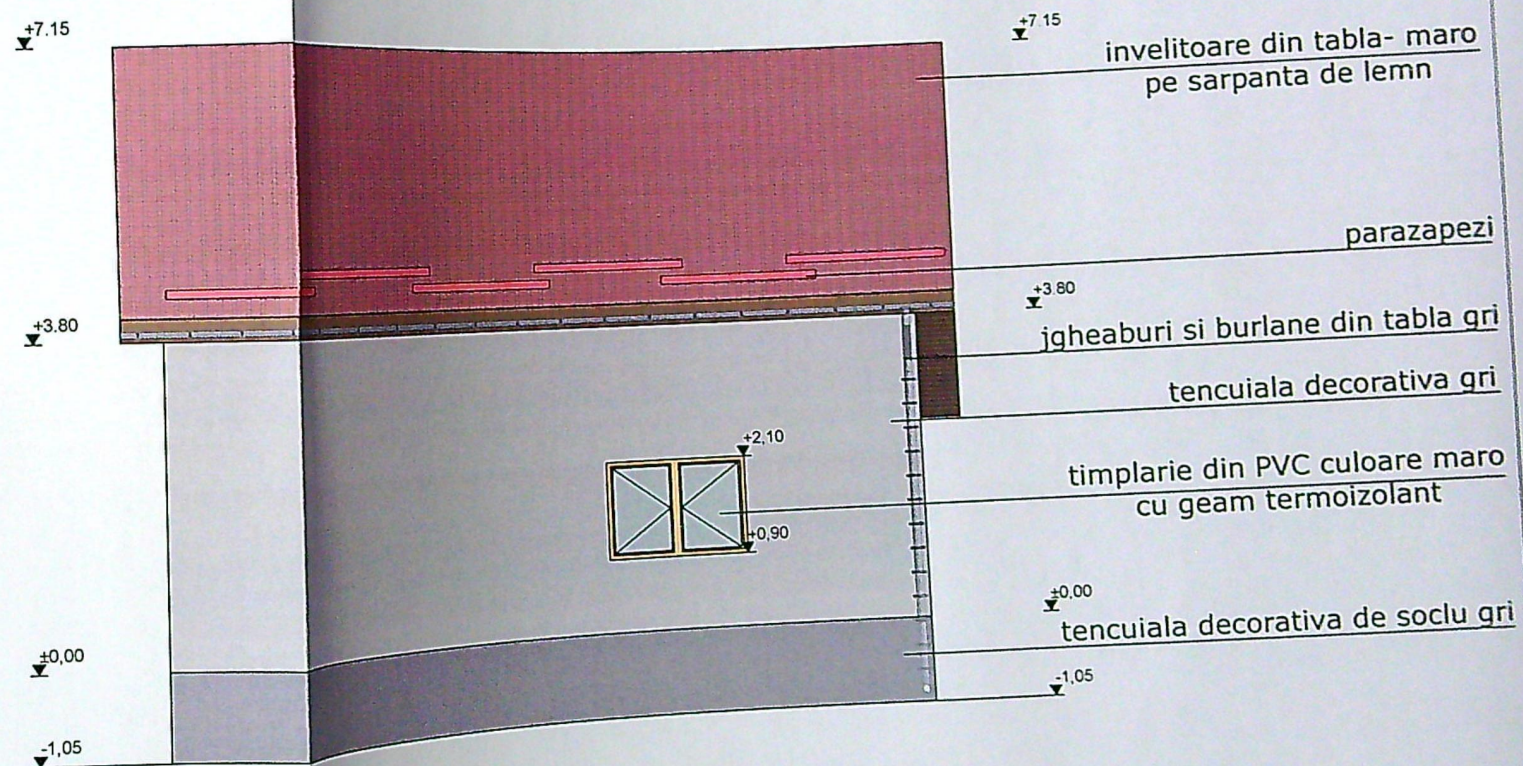



FATADA EST

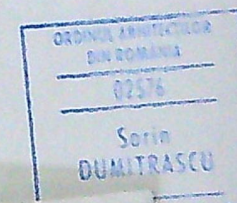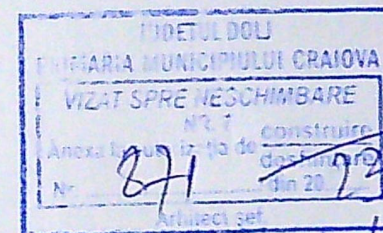

0°- redusa

PR. NR. 3/2023

FAZA: D.T.A.C.

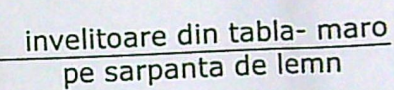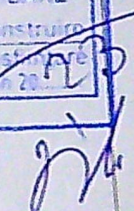

parazapezi

$\Delta^{+2.45}$
igheaburi si burlane din tabla gri

tencuiala decorativa gri

timplarie din PVC culoare maro
cu geam termoizolant

tencuiala decorativa de soclu gri

ORDINE ADMITTELOR
DIN ROMANIA
02376
Sorin
DUMITRASCU

dusa

NR.
/2023

AZA:
T.A.C.

Verif	
-------	--

Spe

Sef

Proc	
------	--

De