


JUDEȚUL DOLJ  
 PRIMĂRIA MUNICIPIULUI CRAIOVA  
 VIZAT SPRE NESCIMBARE  
 Nr. 1129  
 Amplasamentul de construire  
 des limitat  
 din 2025  
 Arhitect șef.

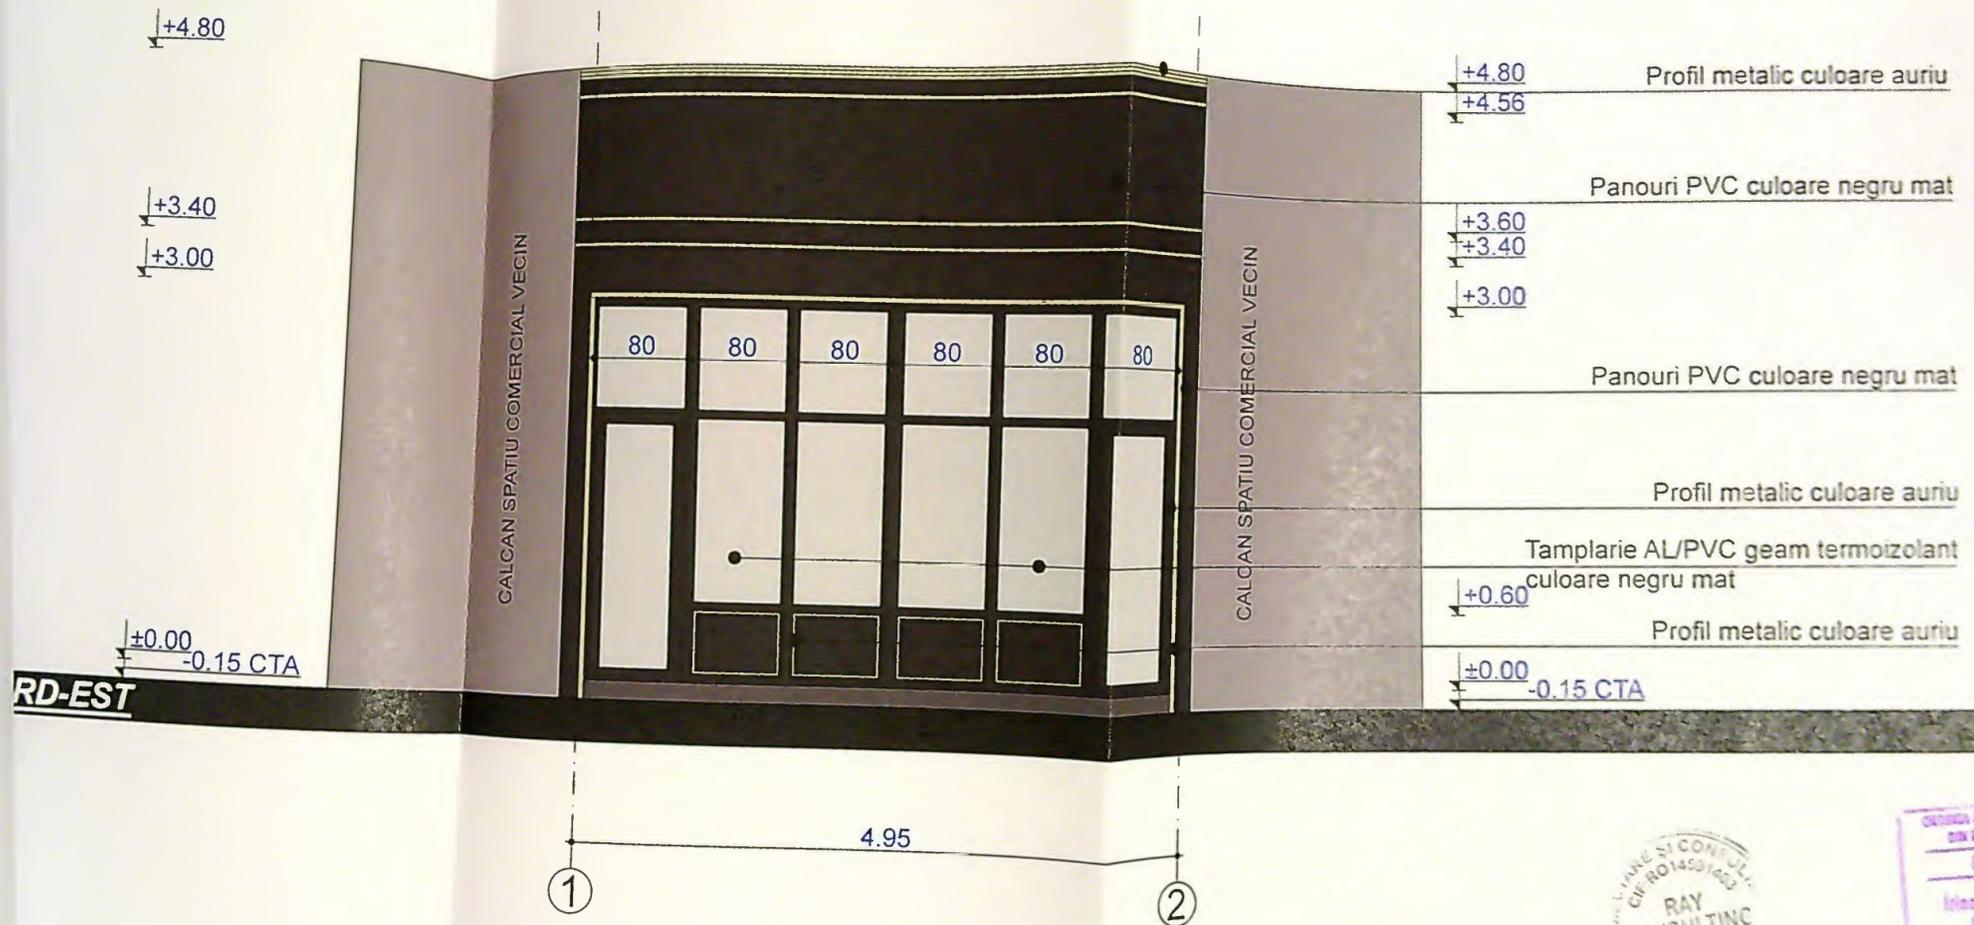

RAY CONSULTING  
 S.R.L.  
 CRAIOVA, ROMANIA

COMISIA ADMINISTRATIVA  
 DIN DOMANI  
 8129  
 Irina-Gabriela  
 GAGIU  
 (seal)

PROIECT NR:  
 172 / 2025  
 FAZA:  
 D.T.A.C.  
 PLANSĂ NR:  
 Plansa nr.  
 A.04