


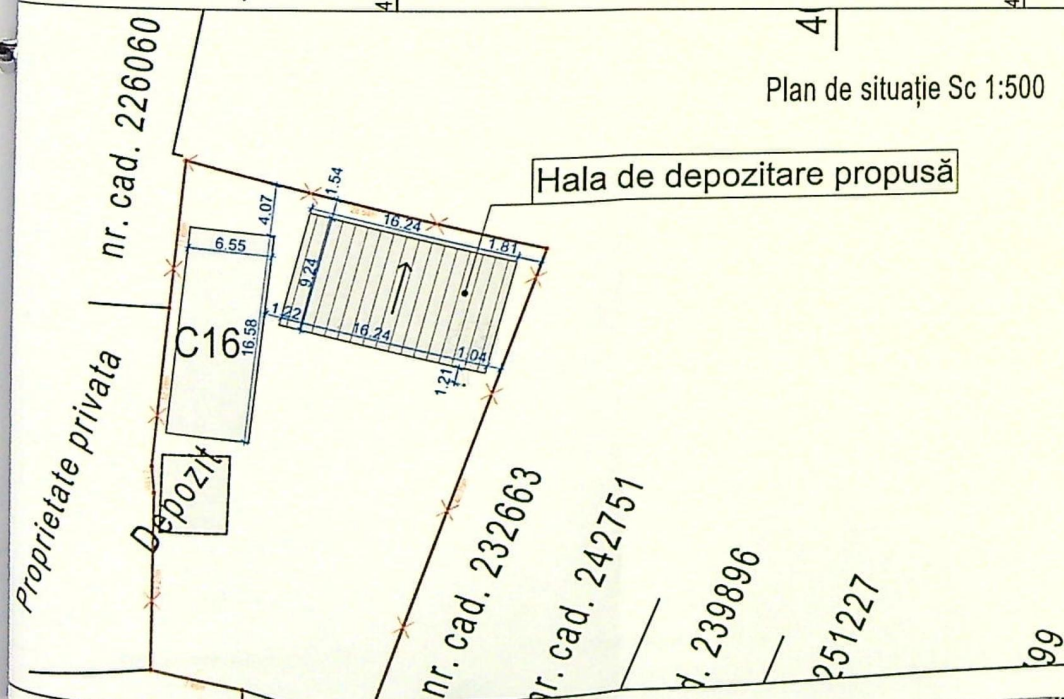

Plan de situație Sc 1:500



Plan de situație Sc 1:1000

- Conform prevederilor Legii nr. 10/1995, a H.G.R. nr. 261/1994, a H.G.R. nr. 766/1997 și în conformitate cu metodologia elaborată de M.L.P.A.T., construcția se încadrează în Categoria "D" de importanță - construcții de importanță redusă.
- Conform Normativului P-100/1-2013 construcția se încadrează în Clasa "IV" de importanță.

A. Date referitoare la teren			
Nr. parcelă	Suprafața construită (mp)	Suprafața totală (mp)	Mențiuni
1	CC	1772	Terenul preluat cu gard de lemn, de înălțime convențională la limita cu cadastre
Total		1772	
B. Liste referitoare la construcții			
Cod	Destinație	Suprafața construită la sol (mp)	Mențiuni
C1	CAS	437	Construcție administrativă - sediu birouri, are o suprafață construită de 437 mp
C2	CA	15	Construcție anexă - cabină portar, are o suprafață construită de 15 mp
C3	CIE	63	Punct TRAFID - are o suprafață construită de 63 mp
C4	CAS	540	Construcție administrativă - sediu birouri, are o suprafață construită de 540 mp
C5	CA	465	Construcție anexă - depozit carburanți, are o suprafață construită de 465 mp
C6	CAS	255	Construcție anexă - magazie, are o suprafață construită de 255 mp
C7	CAS	43	Construcție administrativă - cabinet medical, are o suprafață construită de 43 mp
C8	CAS	243	Construcție administrativă - casă, are o suprafață construită de 243 mp
C9	CAS	150	Construcție administrativă - sediu birouri, are o suprafață construită de 150 mp
C10	CA	100	Construcție anexă - magazie, are o suprafață construită de 100 mp
C11	CA	130	Construcție anexă - magazie, are o suprafață construită de 130 mp
C12	CA	225	Construcție anexă - sector apăsări, are o suprafață construită de 225 mp
C13	CA	137	Construcție anexă - depozit carburanți, are o suprafață construită de 137 mp
C14	CA	358	Construcție anexă - depozit carburanți, are o suprafață construită de 358 mp
C15	CA	38	Construcție anexă - depozit carburanți, are o suprafață construită de 38 mp
C16	CA	153	Construcție anexă - magazie, are o suprafață construită de 153 mp
C17	CA	95	Construcție anexă - garaj, are o suprafață construită de 95 mp
C18	CAS	133	Construcție administrativă - sediu birouri, are o suprafață construită de 133 mp
C19	CAS	156	Construcție anexă - garaj, are o suprafață construită de 156 mp
C20	CA	171	Construcție anexă - mecanizare, are o suprafață construită de 171 mp
C21	CA	101	Construcție anexă - mecanizare, are o suprafață construită de 101 mp
C22	CA	432	Construcție anexă - garaj, are o suprafață construită de 432 mp
C23	CA	148	Construcție anexă - arhivă, are o suprafață construită de 148 mp
C24	CA	92	Construcție anexă - magazie, are o suprafață construită de 92 mp
C25	CA	250	Construcție anexă - garaj, are o suprafață construită de 250 mp
C26	CAS	105	Construcție administrativă - sediu birouri, are o suprafață construită de 105 mp
Total		5117	
		Suprafața din act = 1772 mp	
		Suprafața totală măsurată a imobilului = 17553 mp	

INDICI URBANISTICI - situația propusă:


Teren CF nr. 210155
Suprafață teren: 17727 mp


Suprafață construită Hală propusă: 150 mp
Suprafață construită totală propusă: 5267 mp

P.O.T.: 29.71 %


LEGENDĂ:

- Limită de proprietate
- Acces auto pe parcelă
- Acces pietonal pe parcelă
- Acces pietonal în imobil

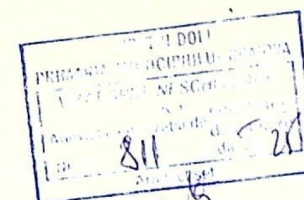

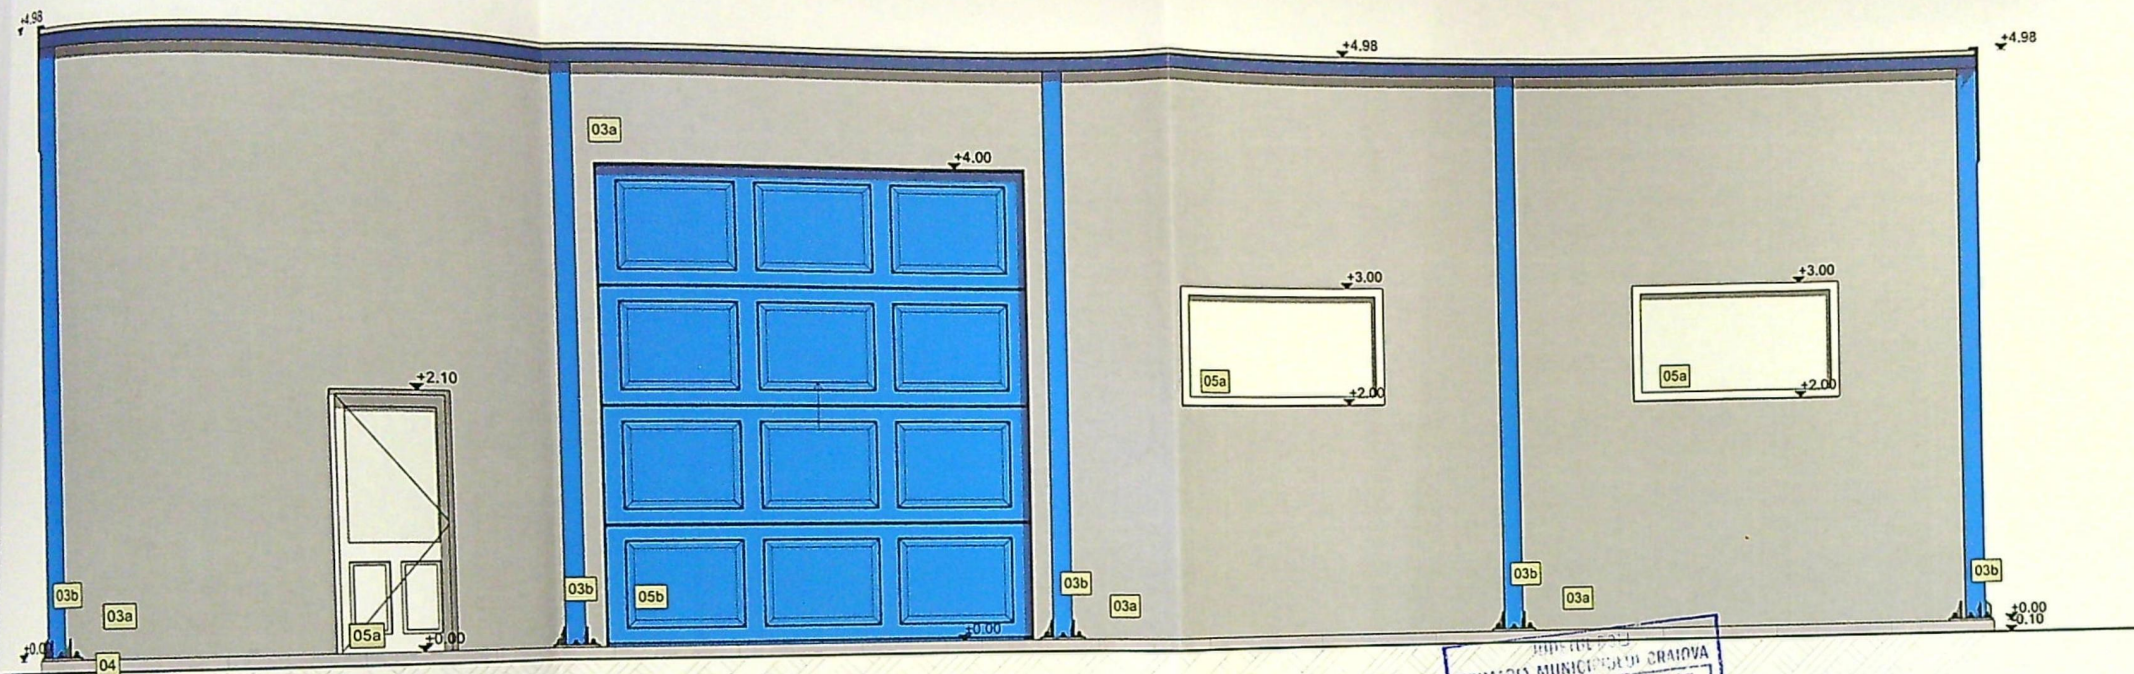

- 01a Invelitoare panouri sandwich, culoare gri RAL 9006
- 01b Profil mascare fronton, culoare albastru RAL 5010
- 02 Sistem preluare ape pluviale: jgheaburi si burlane, culoare gri
- 03a Panou sandwich, culoare gri, RAL 9006
- 03b Profil mascare, culoare albastru RAL 5010
- 04 Soclu beton
- 05a Tamplarie PVC, culoare alb
- 05b Usa garaj, culoare albastru RAL 5010

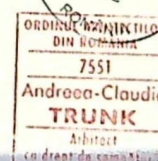


- Conform prevederilor Legii nr. 10/1995, a H.G.R. nr. 261/1994, a H.G.R. nr. 766/1997 și în conformitate cu metodologia elaborată de M.L.P.A.T., construcția se încadrează în Categoria "D" de importanță - construcții de importanță redusă.
- Conform Normativului P-100/1-2013 construcția se încadrează în Clasa "IV" de importanță.

Prezentul proiect reprezintă proprietatea intelectuală a firmei S.C. SIDAG PROJECT SRL. - Prezentul proiect poate fi folosit doar pentru așezarea lucrării. - Orice reproducere parțială sau totală poate fi făcută doar cu acordul prealabil al S.C. SIDAG PROJECT SRL.

TK-3160
Toner Kit Black TV

Item No. 1T02T90NL1

Toner Made in Japan
Bottled in China

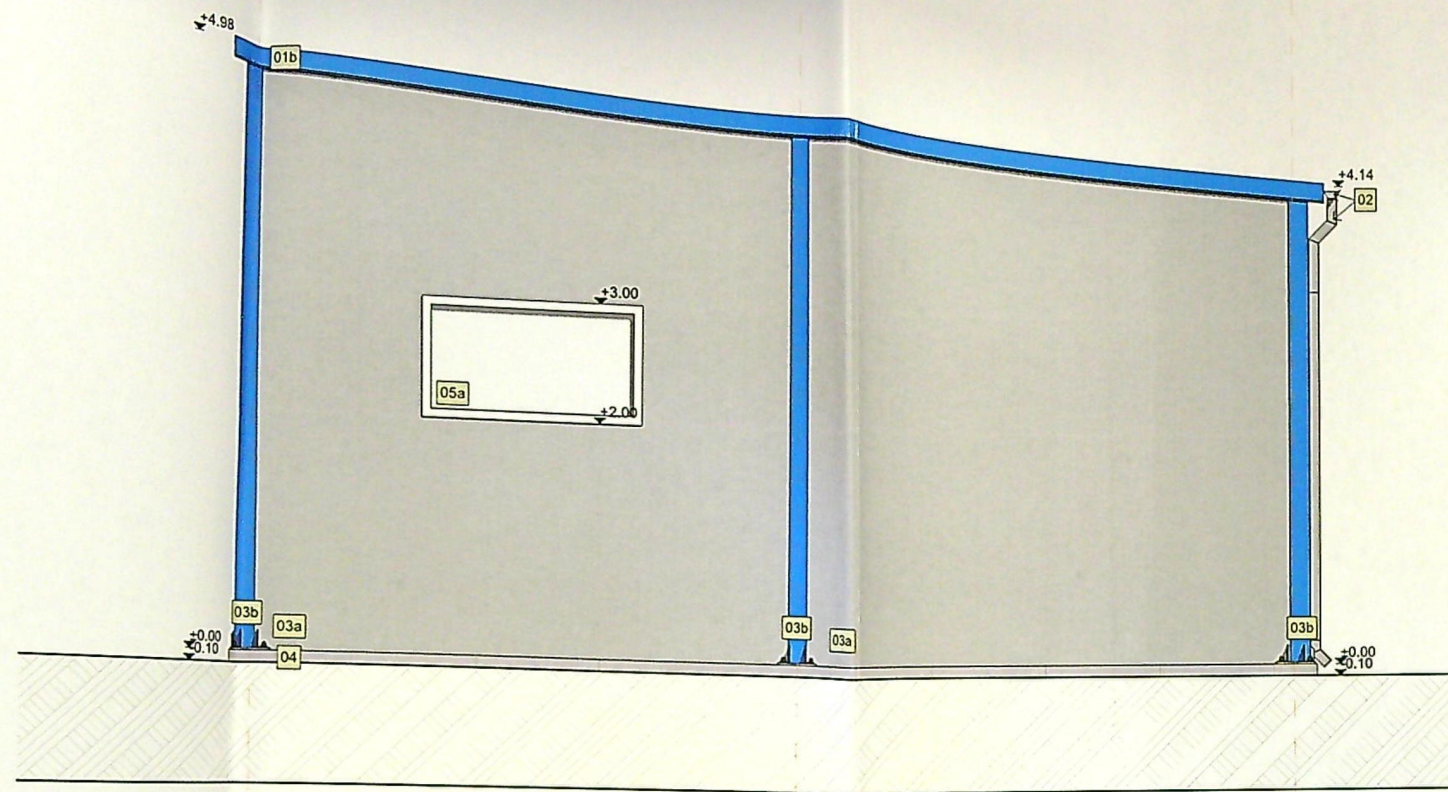

A

B

- Invelitoare panouri sandwich, culoare gri RAL 9006
- Profil mascare fronton, culoare albastru RAL 5010
- Sistem preluare ape pluviale: jgheaburi si burlane, culoare gri
- Panou sandwich, culoare gri, RAL 9006
- Profil mascare, culoare albastru RAL 5010
- Sociu beton
- Tâmplarie PVC, culoare alb
- Usa garaj, culoare albastru RAL 5010

Județul Dolu
PRIMĂRIA MUNICIPIULUI CRAIOVA
VIZAT ȘEF DE SECȚIE
Nr. 811
Anexa la autorizația de construcție
Nr. 20.000/2012

CUI: 46135510 : J35/2.145/2022
SIDAG
PROJECT
SRL
ROMANIA

- Conform prevederilor Legii nr. 10/1995, a H.G.R. nr. 261/1994, a H.G.R. nr. 766/1997 și în conformitate cu metodologia elaborată de M.L.P.A.T., construcția se încadrează în Categoria "D" de importanță - construcții de importanță redusă.
- Conform Normativului P-100/1-2013 construcția se încadrează în Clasa "IV" de importanță.

ORDINUL ARHITECTILOR
DIN ROMANIA
7551
Andreea-Claudia
TRUNK
Arhitect


Prezentul proiect reprezintă propunerea preliminară a firmei S.C. SIDAG PROJECT SRL. - Prezentul proiect poate fi folosit doar pentru aceasta lucrare. Orice reproducere parțială sau totală poate fi făcută doar cu acordul prealabil al S.C. SIDAG PROJECT SRL.

TK-3160
Toner Made in Japan
Bottled in China

Item No. 1T02T90NL1



Toner Made in Japan
Bottled in China

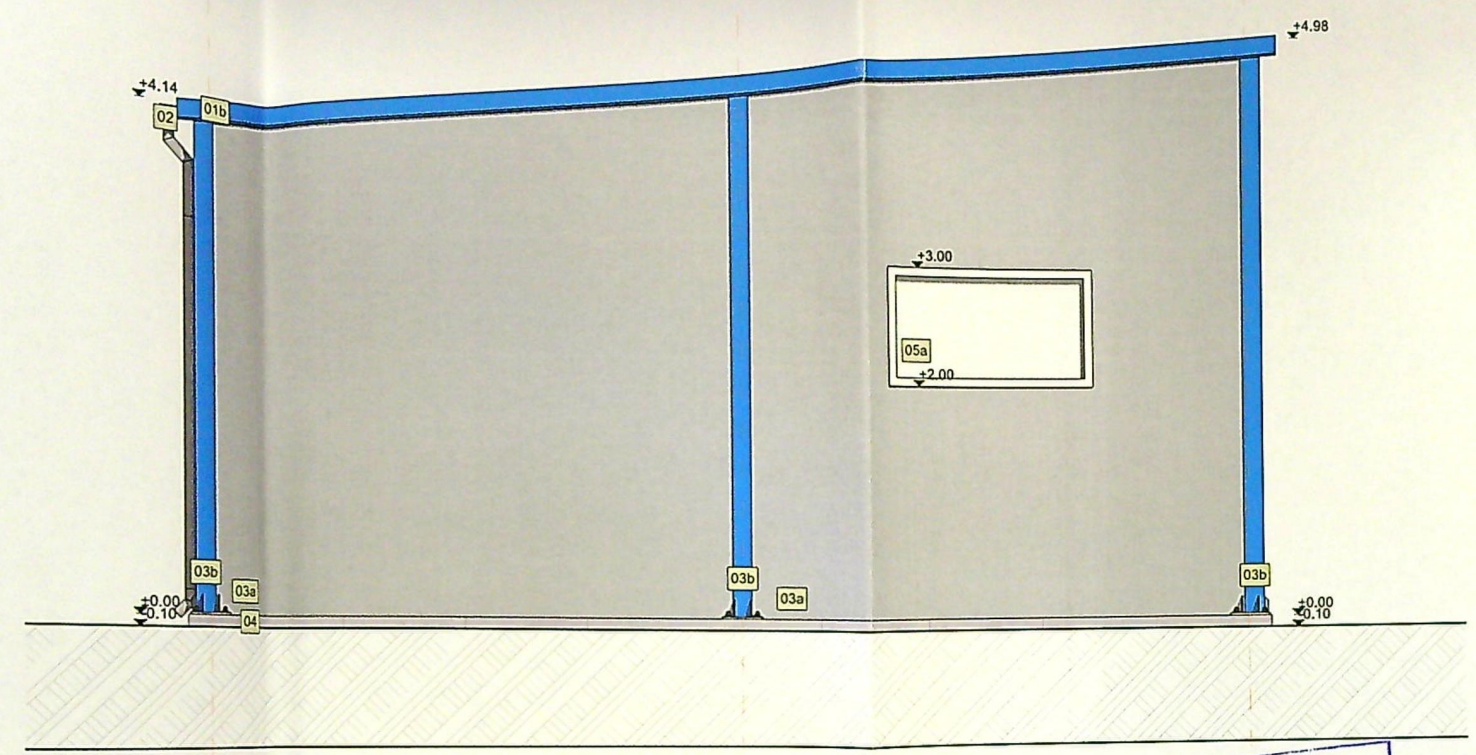

- 01a Încalzitoare panouri sandwich, culoare gri RAL 9006
- 01b Profil mascare fronton, culoare albastru RAL 5010
- 02 Sistem preluare ape pluviale: jgheaburi si burlane, culoare gri
- 03a Panou sandwich, culoare gri, RAL 9006
- 03b Profil mascare, culoare albastru RAL 5010
- 04 Soclu beton
- 05a Tâmplarie PVC, culoare alb
- 05b Usa garaj, culoare albastru RAL 5010

JUSTITIA ROMÂNIA
PRIMĂRIA MUNICIPIULUI CRAIOVA
VIZAT SPRE ÎNCADRARE
Anexa la actul de autorizare de construire
Nr. 811 din 20.05.2022
Arhitect S. J.

CUI 46130510 / J35-2145/2022
SIDAG PROJECT SRL
ROMANIA
ORDINUL ARHITECTILOR DIN ROMANIA
7551
Andreea-Claudia TRUNK



- Conform prevederilor Legii nr. 10/1995, a H.G.R. nr. 261/1994, a H.G.R. nr. 766/1997 și în conformitate cu metodologia elaborată de M.L.P.A.T., construcția se încadrează în Categoria "D" de importanță - construcții de importanță redusă.
- Conform Normativului P-100/1-2013 construcția se încadrează în Clasa "IV" de importanță.

Prezentul proiect reprezintă propunerea preliminară a firmei S.C. SIDAG PROJECT SRL. - Prezentul proiect poate fi folosit doar pentru această lucrare. - Orice reproducere, copiere sau utilizare în altă formă fără acordul prealabil al S.C. SIDAG PROJECT SRL.


TK-3160

Toner Made in Japan
Bottled in China

Item No. 1 T02T90NL1

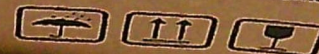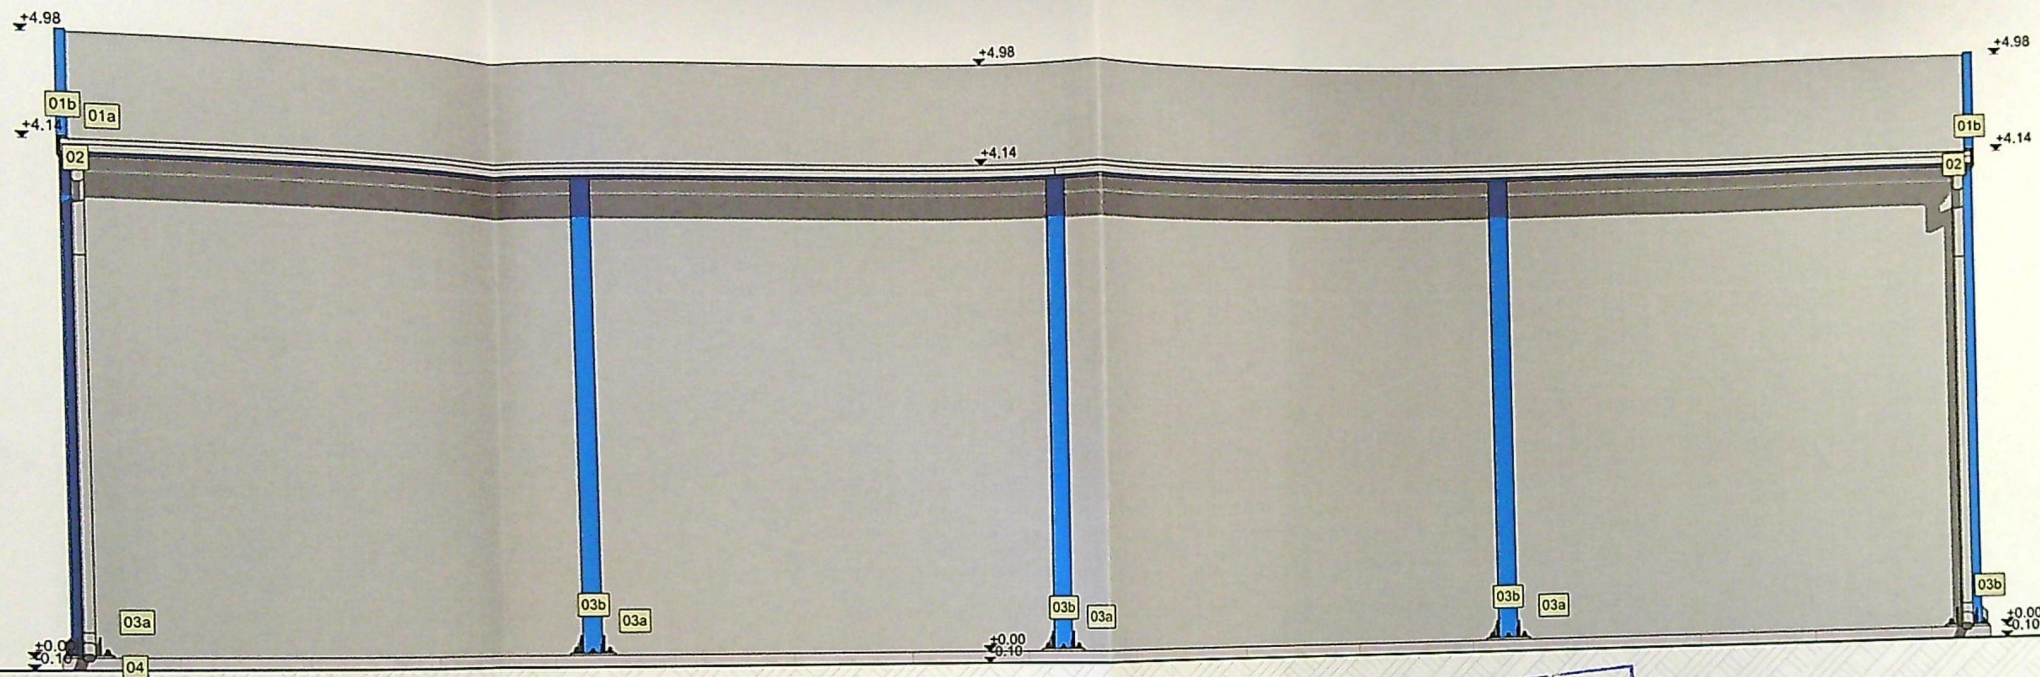Toner Made in Japan
Bottled in China

- | | |
|-----|---|
| 01a | Invelitoare panouri sandwich, culoare gri RAL 9006 |
| 01b | Profil mascare fronton, culoare albastru RAL 5010 |
| 02 | Sistem preluare ape pluviale: jgheaburi si burlane, culoare gri |
| 03a | Panou sandwich, culoare gri, RAL 9006 |
| 03b | Profil mascare, culoare albastru RAL 5010 |
| 04 | Soclu beton |
| 05a | Tamplarie PVC, culoare alb |
| 05b | Usa garaj, culoare albastru RAL 5010 |

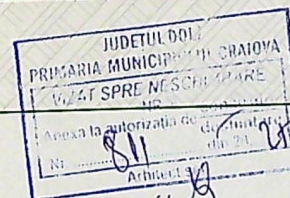

- Conform prevederilor Legii nr. 10/1995, a H.G.R. nr. 261/1994, a H.G.R. nr. 766/1997 și în conformitate cu metodologia elaborată de M.L.P.A.T., construcția se încadrează în Categoria "D" de importanță - construcții de importanță redusă.
- Conform Normativului P-100/1-2013 construcția se încadrează în Clasa "IV" de importanță.



Prezentul proiect poate fi folosit doar pentru acestă lucrare. Orice reproducere parțială sau totală poate fi făcută doar cu acordul prealabil al S.C. SIDAG PROJECT S.R.L.