


PLAN DE AMPLASAMENT SI DELIMITARE
SCARA 1:200

Adresa imob.	Str. Constantin Argetoianu nr. 189, Craiova
Unitatea Adm.	Str. v. Teritoria, DATA
Coordonate	215772
Scara	1:200

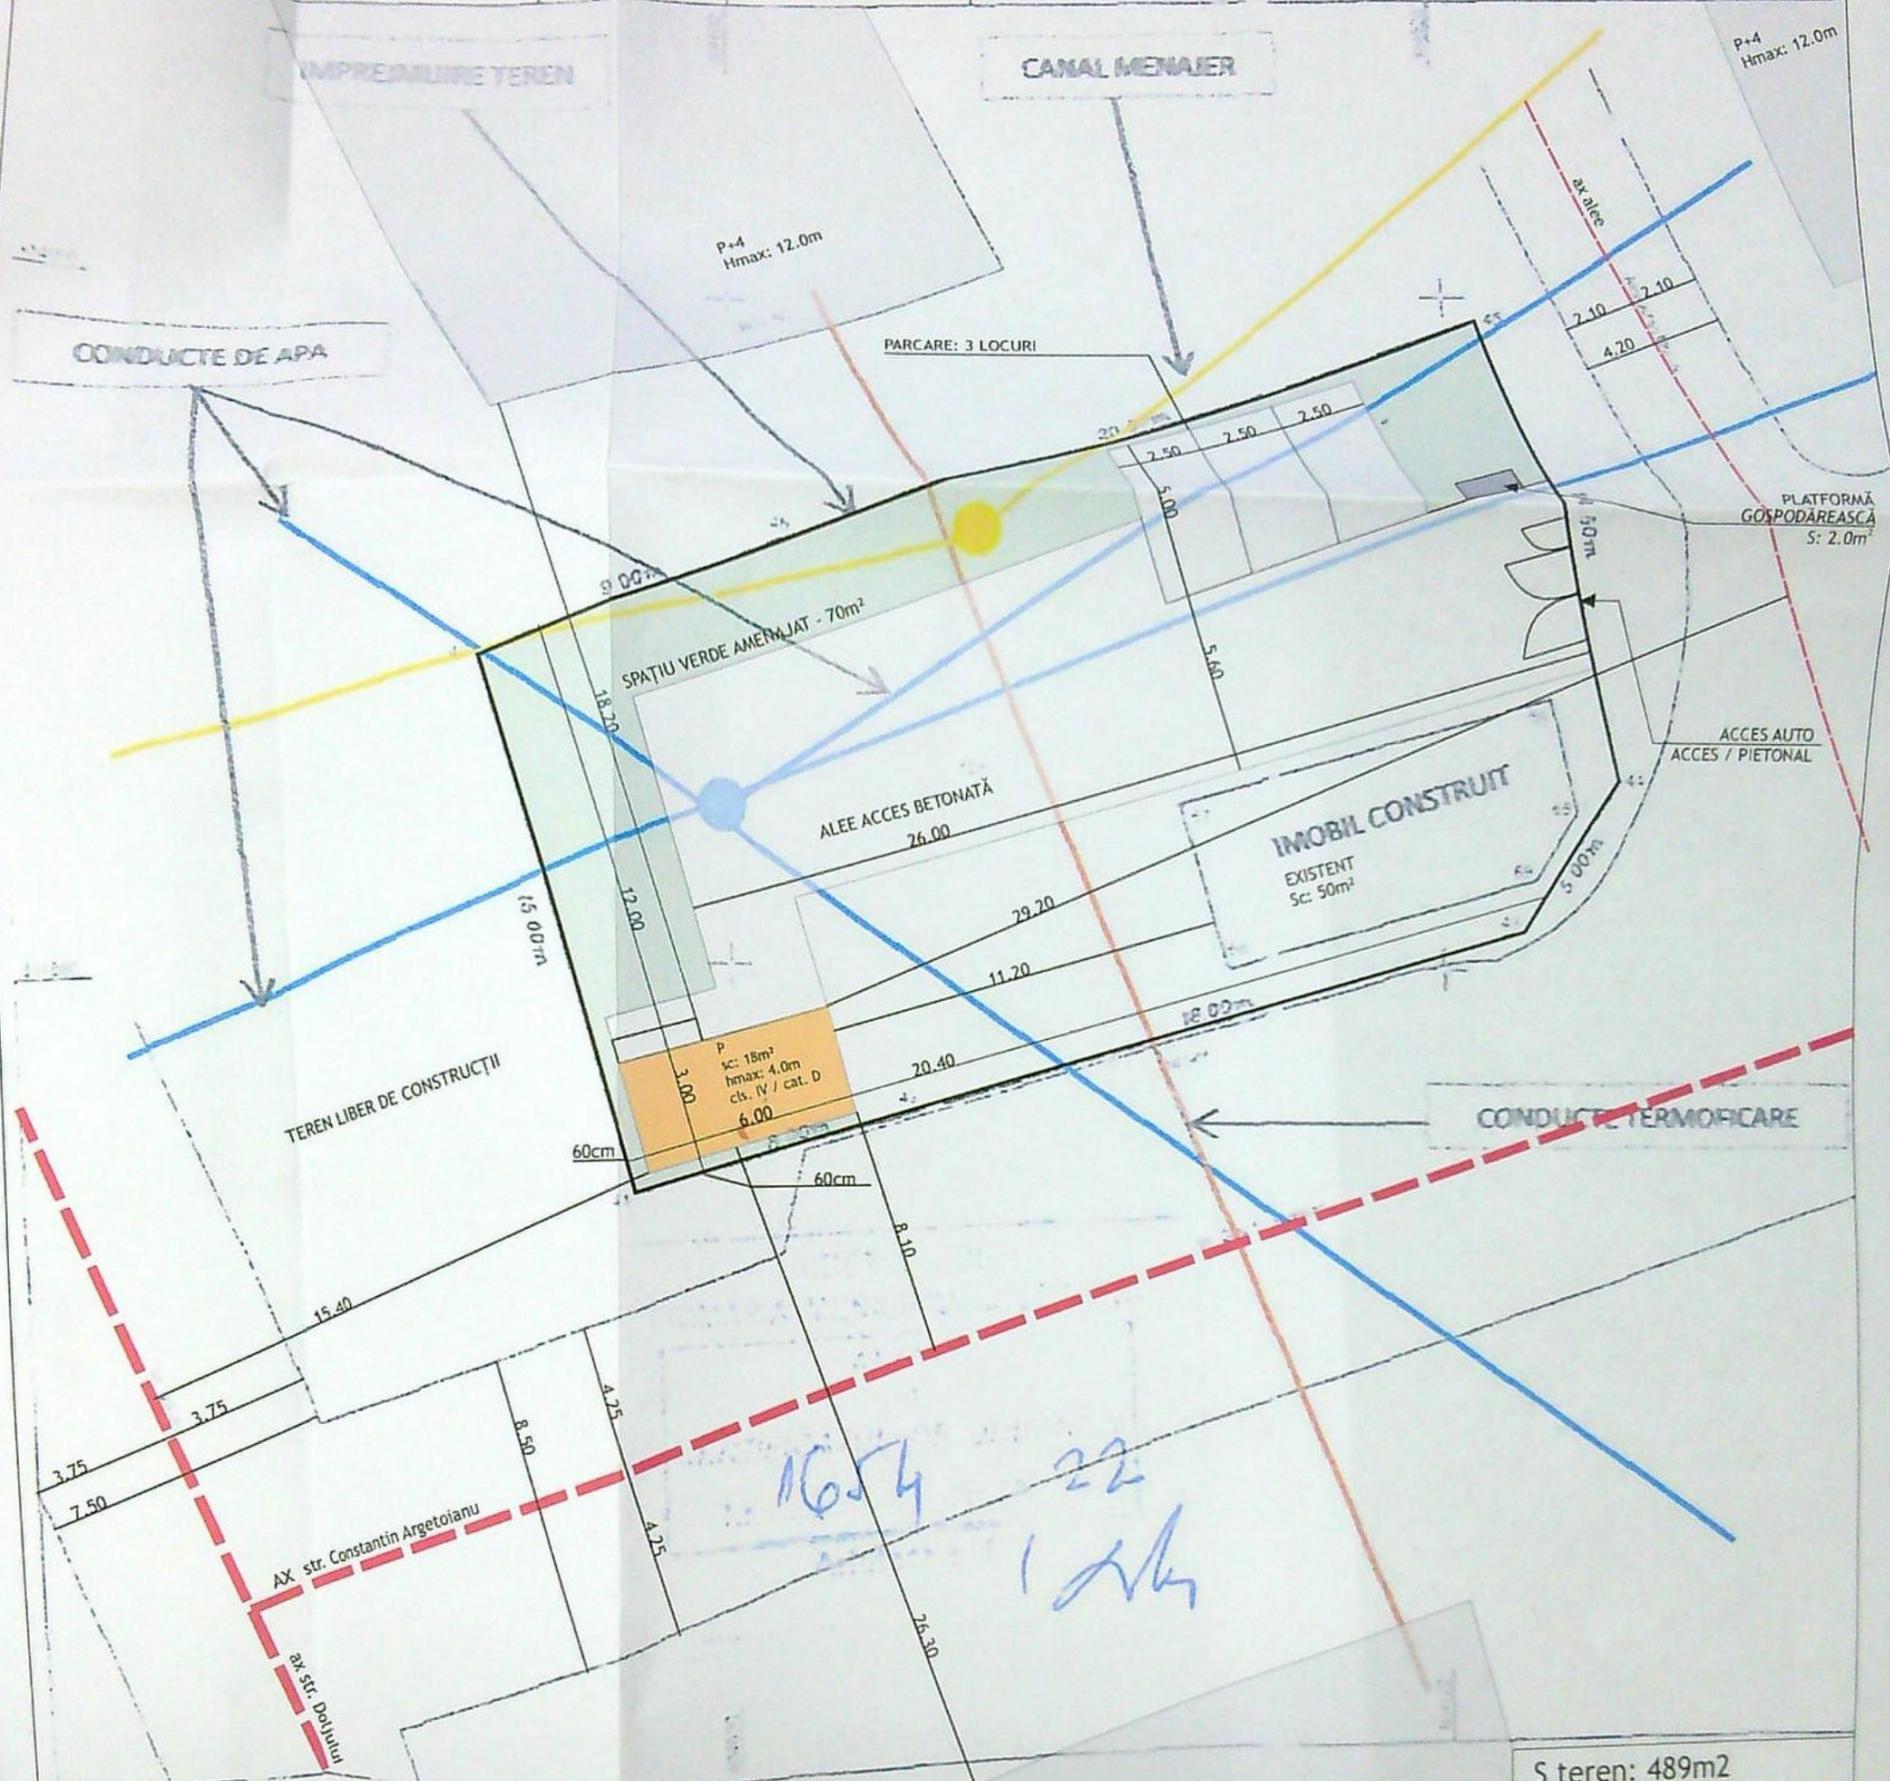

1654 22
12/14




A Date referitoare la teren	
1	2
B Date referitoare la constructii	
1	2

JUDETUL DOLU
PRIMARIA MUNICIPIULUI CRAIOVA
VIZAT SPRE NESCHIMBARE
NR 3
Anexa la autorizatia de construire
Nr. 189
Arhitect sef.

PARCARE: 3 lo
Spatiu verde amenajat: 55m²

S teren: 489m ²
Sc existent: 50m ² Sd existent: 50m ²
POT existent: 10% CUT existent: 0.1
Sc propus: 50m ² + 18m ² Sd propus: 50m ² + 18m ²
POT propus: 14% CUT propus: 0.14

VERIFICATOR	SEMNTURA CERINTA	REFERAT / EXPERTIZA NR. / DATA	Proiect nr.
EXPERT	NUME	Beneficiar:	12/2022
DOVE EXPERTISE POINT S.R.L.		MOCANU MIHAI-ALEXANDRU	Faza
CRAIOVA, str. Madona Duda nr.1		Titu proiect:	PAC
116/2388/2020		AMPLASARE CONTAINER MODULAR cu dim. 6.0m x 3.0m	PL nr.
SPECIFICATIE		Adresa: CRAIOVA, STR. CONSTANTIN ARGETOIANU, nr 189	A.01
NOME		Titu planșă:	
Olivia Angela		PLAN DE SITUATIE	
SEMNTATURA		Scara:	
ALBERT DOBRIN		1:200	
Data:		11.2022	

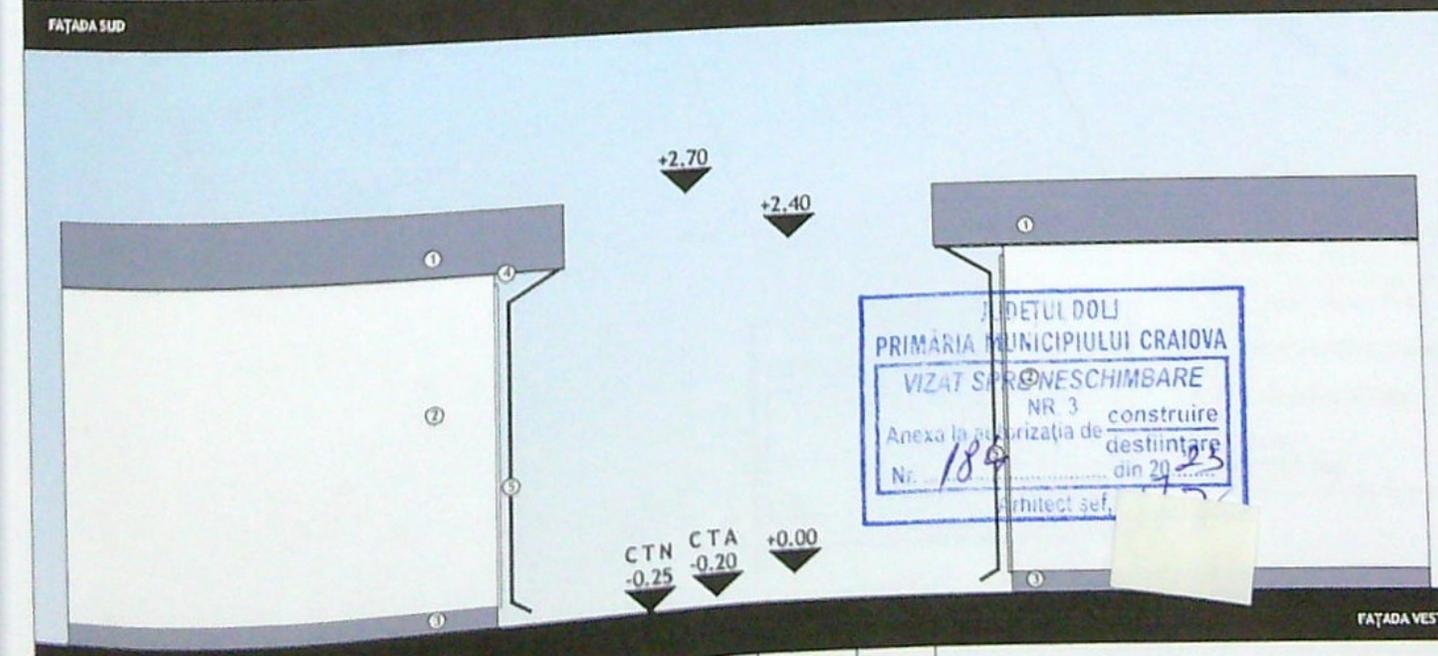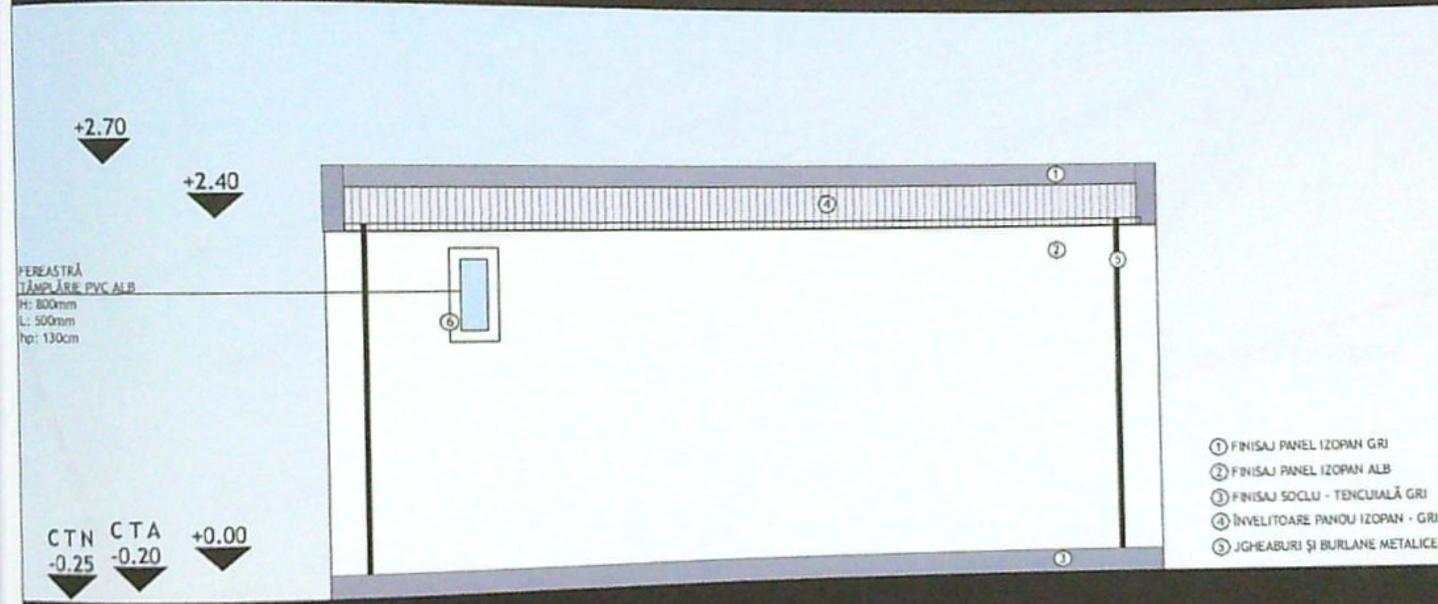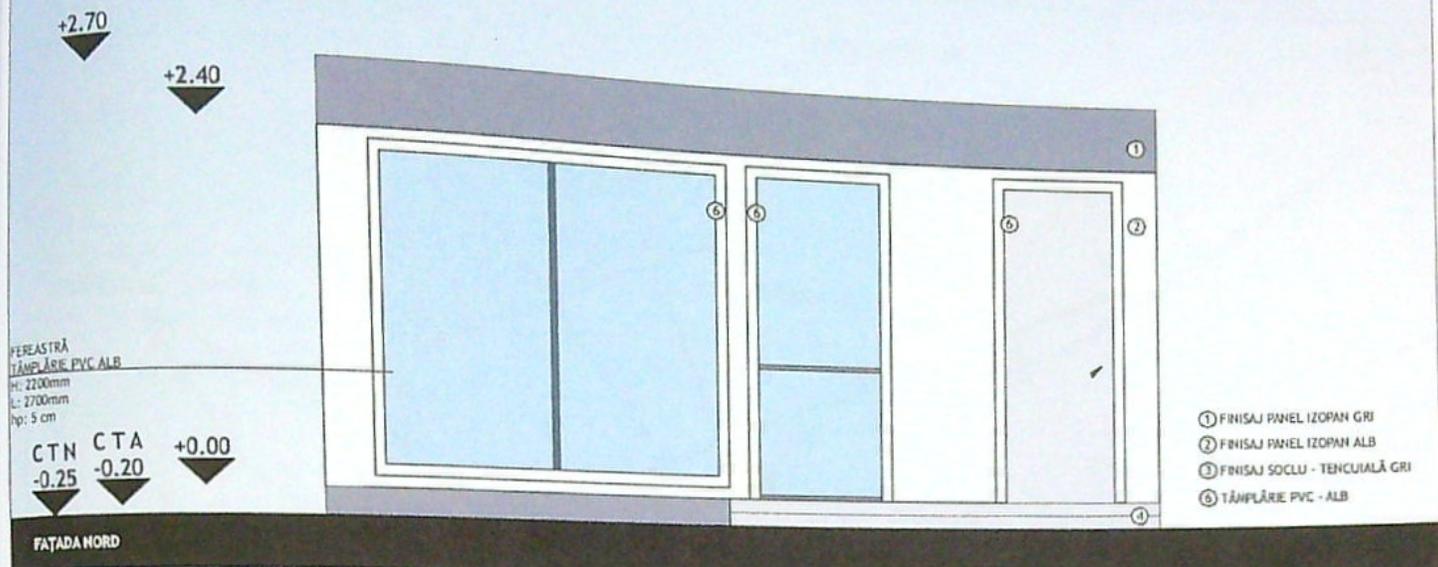

FAȚADA EST ① FINISAJ PANEI IZOPAN GRI ② FINISAJ PANEI IZOPAN ALB ③ FINISAJ SOCLU - TENCUIALĂ GRI ④ ÎNVELITOARE PANOU IZOPAN - GRI ⑤ JIGHEABURI ȘI BURLANE METALICE	VERIFICATOR	SEMNĂTURA	CERINȚA	REFERAT / EXPERTIZA NR. / DATA	Proiect nr.
	EXPERT			MOCANU MIHAJ-ALEXANDRU	32/2022
	ORDINUL ANUNCIILOR DOVE EXPERTISE POINT S.R.L. CRAIOVA, str. Modona Deda nr.1 J1/2398/2020 0022		SEMNĂTURA	Scara:	Faza:
	SPECIFICAȚIE NOME ȘEF PROIECT PROIECTANT DESENAT	OVIDIU ANTONIU C. BRUGIU		1:25	PAC
	Abilțat cu drept de semnătură			Data: 11.2022	Pt. nr. A.04
				FAȚADE	