



Biserica Sf. Ioan Botezatorul

Str. George Enescu

BI.29A

BI.29C

BI.29B

BI.39

BI. 200G1

BI. 200G

BI. 200F1

BI. 200J1

BI. 200I


BI. 200I1

CORIANC SRL
SPATIU COMERCIAL - S = 32,00 m²



CATEGORIA DE IMPORTANTA - D CLASA DE IMPORTANTA - IV	
	Limita de proprietate studiata - S = 32,00 m ² CORIANC SRL
	Spatiu comercial existent studiat - propus spre modernizare: Sc. existenta = Sc. propusa = 32,00 m ² Sd. existenta = Sd. propusa = 32,00 m ² P.O.T. existent = 100,00%; C.U.T. existent = 1,00; P.O.T. propus = 100,00%; C.U.T. propus = 1,00;


VERIFICATOR	NUME	CERINTA	REFERAT - Nr./DATA
EXPERT	NUME	CERINTA	EXPERTIZA - Nr./DATA
		S.C. RAY CONSULTING S.R.L. - PROIECTANT GENERAL TEL: 0765/338.615, 0767/812.784 CUI: 14591403, J16/347/2002	
CALITATE ELABORATORI	NUME	SEMNTATURA	SCARA: 1:500
SEF PROIECT	arh. Irina - Gabriela GAGIU		DATA: 2026
PROIECTAT	arh. Irina - Gabriela GAGIU		
DESENAT	arh. Stefan DUMITRESCU		
		BENEFICIAR: MUNICIPIUL CRAIOVA REPREZENTAT DE PRIMAR LIA OLGUTA VASILESCU PENTRU CORIANC S.R.L. REPREZENTATA DE BRASOVEANU ION	
		TITLU PROIECT: MODERNIZARE SPATIU COMERCIAL P. EXISTENT - CONSTRUCTIE PROVIZORIE CU DURATA DE AMPLASARE PE DURATA CONTRACTULUI DE INCHIRIERE	
		ADRESA: Mun. Craiova, Str. George Enescu, nr. 39, Jud. Dolj	
		TITLU PLANSA: PLAN DE SITUATIE PE SUPT CADASTRAL	
		PROIECT NR: 71/2026 FAZA: D.T.A.C. PLANSA NR: A01	

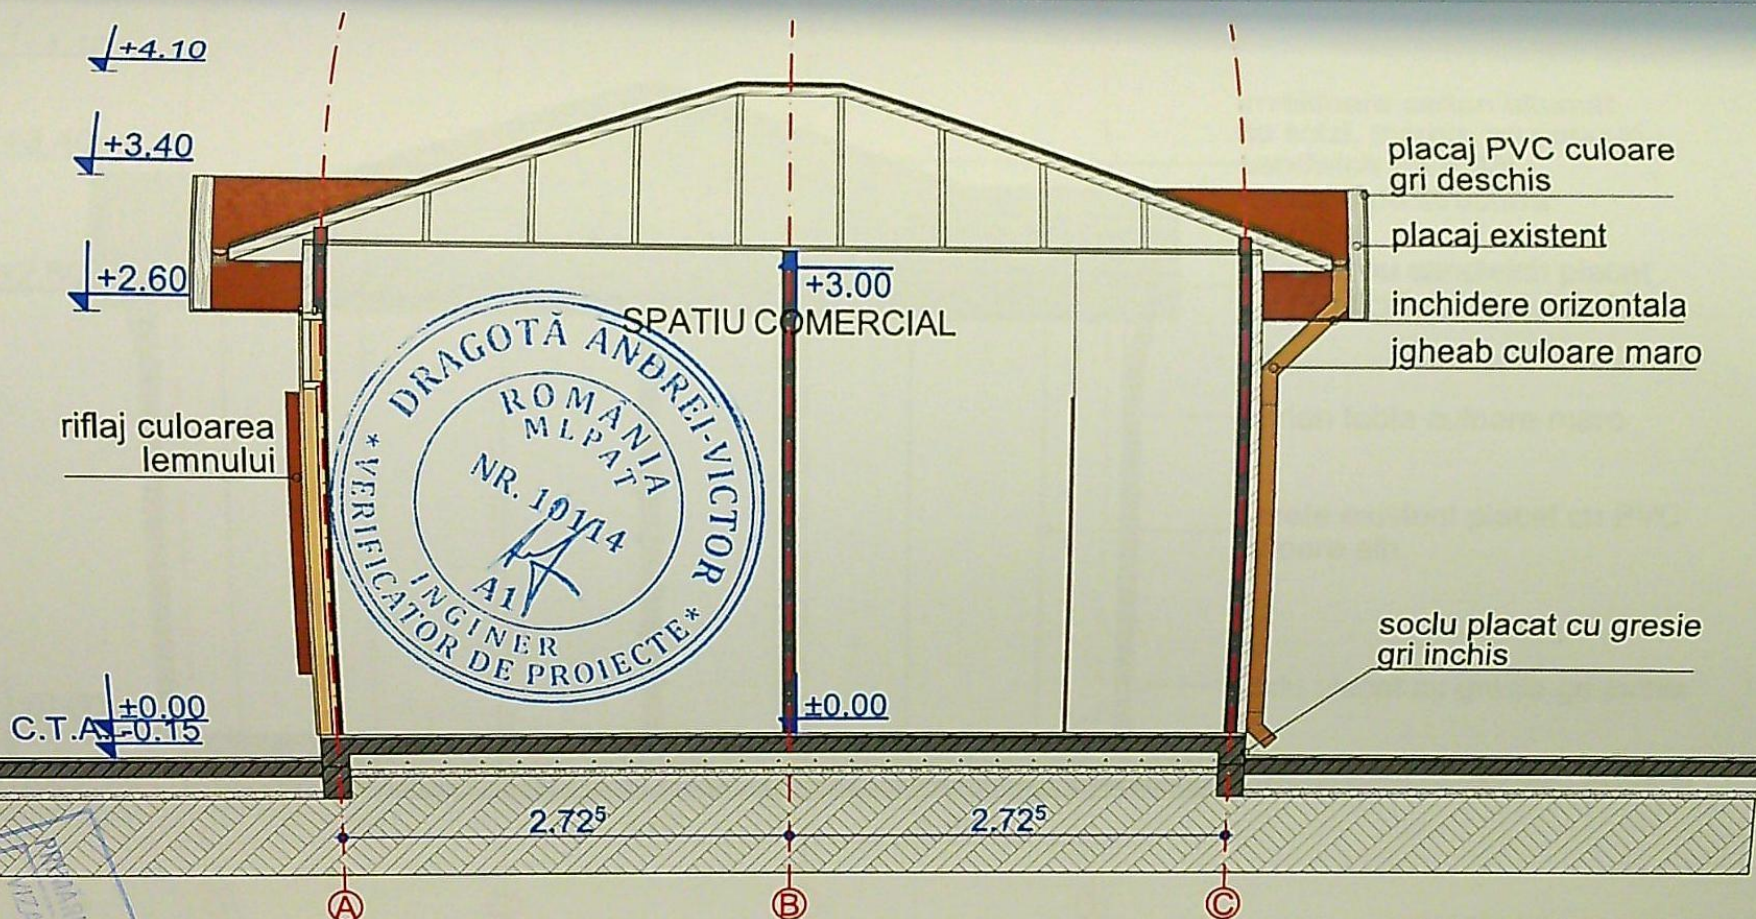

CATEGORIA DE IMPORTANTA D
CLASA DE IMPORTANTA IV

VERIFICATOR	NUME	CERINTA	REFERAT - Nr./DATA
	NUME	CERINTA	EXPERTIZA - Nr./DATA
Ray Consulting	S.C. RAY CONSULTING S.R.L. - PROIECTANT GENERAL CUI: 14591403, J16/347/2002		BENEFICIAR: MUNICIPIUL CRAIOVA REPREZENTAT DE PRIMAR LIA OLGUTA VASILESCU PENTRU CORIANC SRL REPREZENTATA DE BRASOVEANU ION
CALITATE ELABORATORI	NUME	SEMNTURA	PROIECT NR: 71 / 2026
SEF PROIECT	arh. Irina - Gabriela Gagliu		FAZA: D.T.A.C
PROIECTAT	arh. Irina - Gabriela Gagliu		PLANS NR: A05
DESENAT	arh. Stefan Dumitrescu		
		SCARA: 1:50	TITLU PROIECT: MODERNIZARE SPATIU COMERCIAL P EXISTENT - CONSTRUCTIE PROVIZORIE CU DURATA DE AMPLASARE PE DURATA CONTRACTULUI DE INCHIRIERE
		DATA: 2026	ADRESA: Municipiul Craiova, str. George Enescu, nr. 39, Jud. Dolj
			TITLU PLANS: Sectiune longitudinala


ORDINUL ARHITECTURII
DIN ROMANIA
8128
Irina-Gabriela
GAGIU
Arhitect cu drept de semnatura

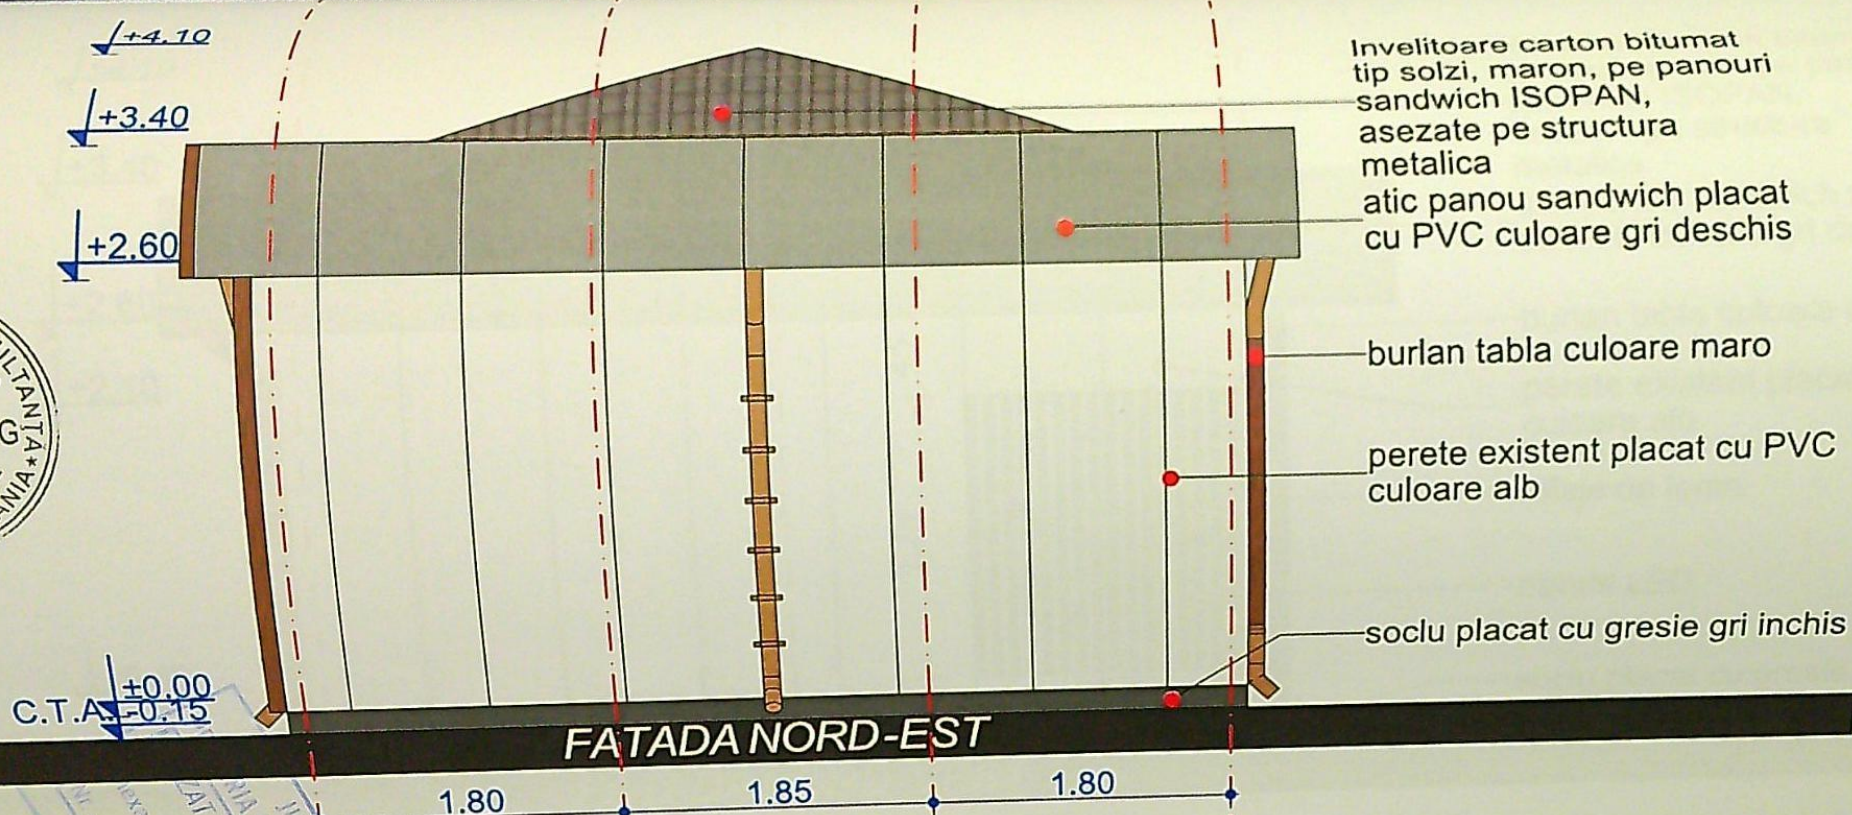

CATEGORIA DE IMPORTANTA D
CLASA DE IMPORTANTA IV

VERIFICATOR	NUME		CERINTA	REFERAT - Nr./DATA
	NUME		CERINTA	EXPERTIZA - Nr./DATA
Ray Consulting	S.C. RAY CONSULTING S.R.L. - PROIECTANT GENERAL CUI: 14591403, J16/347/2002 TEL: 0765/338.815, 0767/812.784			BENEFICIAR: MUNICIPIUL CRAIOVA REPREZENTAT DE PRIMAR LIA OLGUTA VASILESCU PENTRU CORIANC SRL REPREZENTAT DE BRASOVEANU ION
	NUME	SEMNATURA	SCARA: 1:50	PROIECT NR: 71 / 2026
SEF PROIECT	arh. Irina - Gabriela Gagi		DATA: 2026	FAZA: D.T.A.C
PROIECTAT	arh. Irina - Gabriela Gagi			PLANSĂ NR: A07
DESENAT	arh. Stefan Dumitrescu			

ORDINUL ARHITECTORILOR
DIN ROMANIA
8128
Irina-Gabriela
GAGIU
Arhitect de arh. in Arhitectură

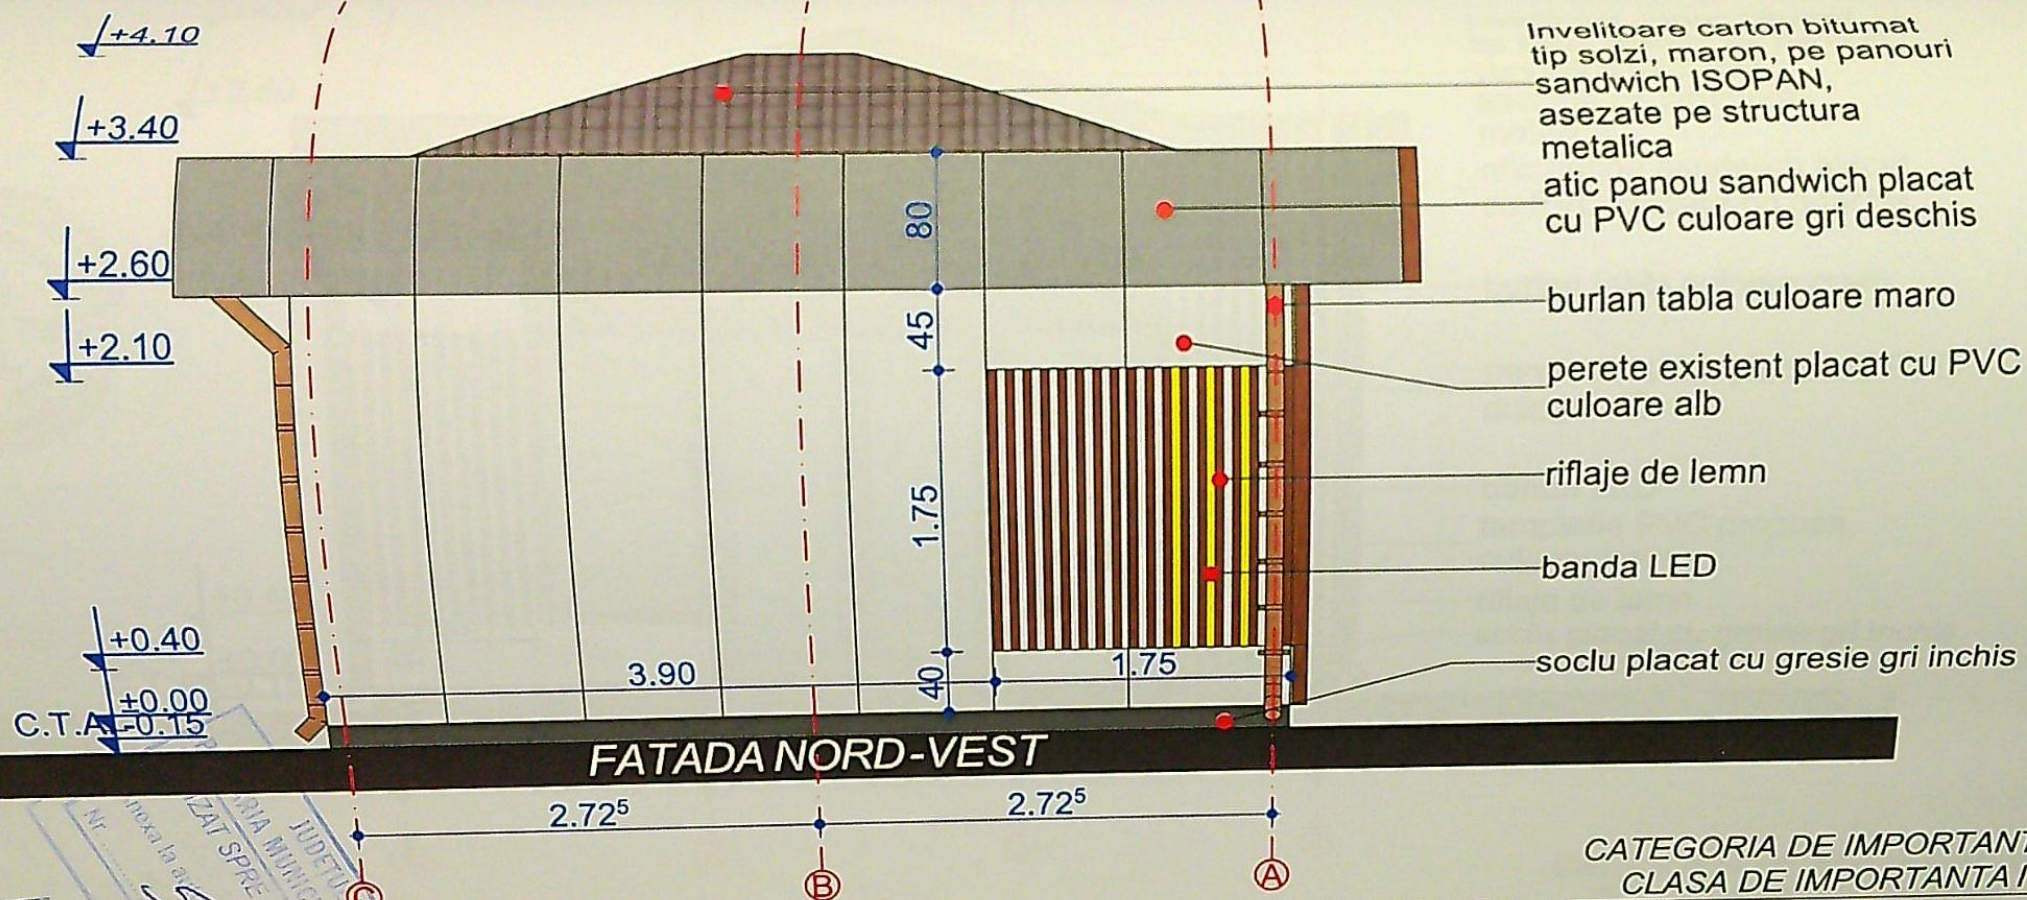

CATEGORIA DE IMPORTANTA D
CLASA DE IMPORTANTA IV


VERIFICATOR	NUME	CERINTA	REFERAT - Nr./DATA
	NUME	CERINTA	EXPERTIZA - Nr./DATA
Ray Consulting CALITATE ELABORATORI SEF PROIECT arh. Irina - Gabriela Gagi PROIECTAT arh. Irina - Gabriela Gagi DESENAT arh. Stefan Dumitrescu		S.C. RAY CONSULTING S.R.L. - PROIECTANT GENERAL CUI: 14591403, J16/347/2002 TEL: 0765/338.615, 0767/812.784	BENEFICIAR: MUNICIPIUL CRAIOVA REPREZENTAT DE PRIMAR LIA OLGUTA VASILESCU PENTRU CORIANC SRL REPREZENTATA DE BRASOVEANU ION PROIECT NR: 71 / 2026 FAZA: D.T.A.C PLANSĂ NR: A08
		SCARA: 1:50	TITLU PROIECT: MODERNIZARE SPATIU COMERCIAL P EXISTENT - CONSTRUCTIE PROVIZORIE CU DURATA DE AMPLASARE PE DURATA CONTRACTULUI DE INCHIRIERE ADRESA: Municipiul Craiova, str. George Enescu, nr. 39, Jud. Dolj
		DATA: 2026	TITLU PLANSĂ: Fatada Nord-Vest

ARHITECTUR
ROMANIA
8128

ina-Gabriela
GAGIU

infest cu drept de semnatura



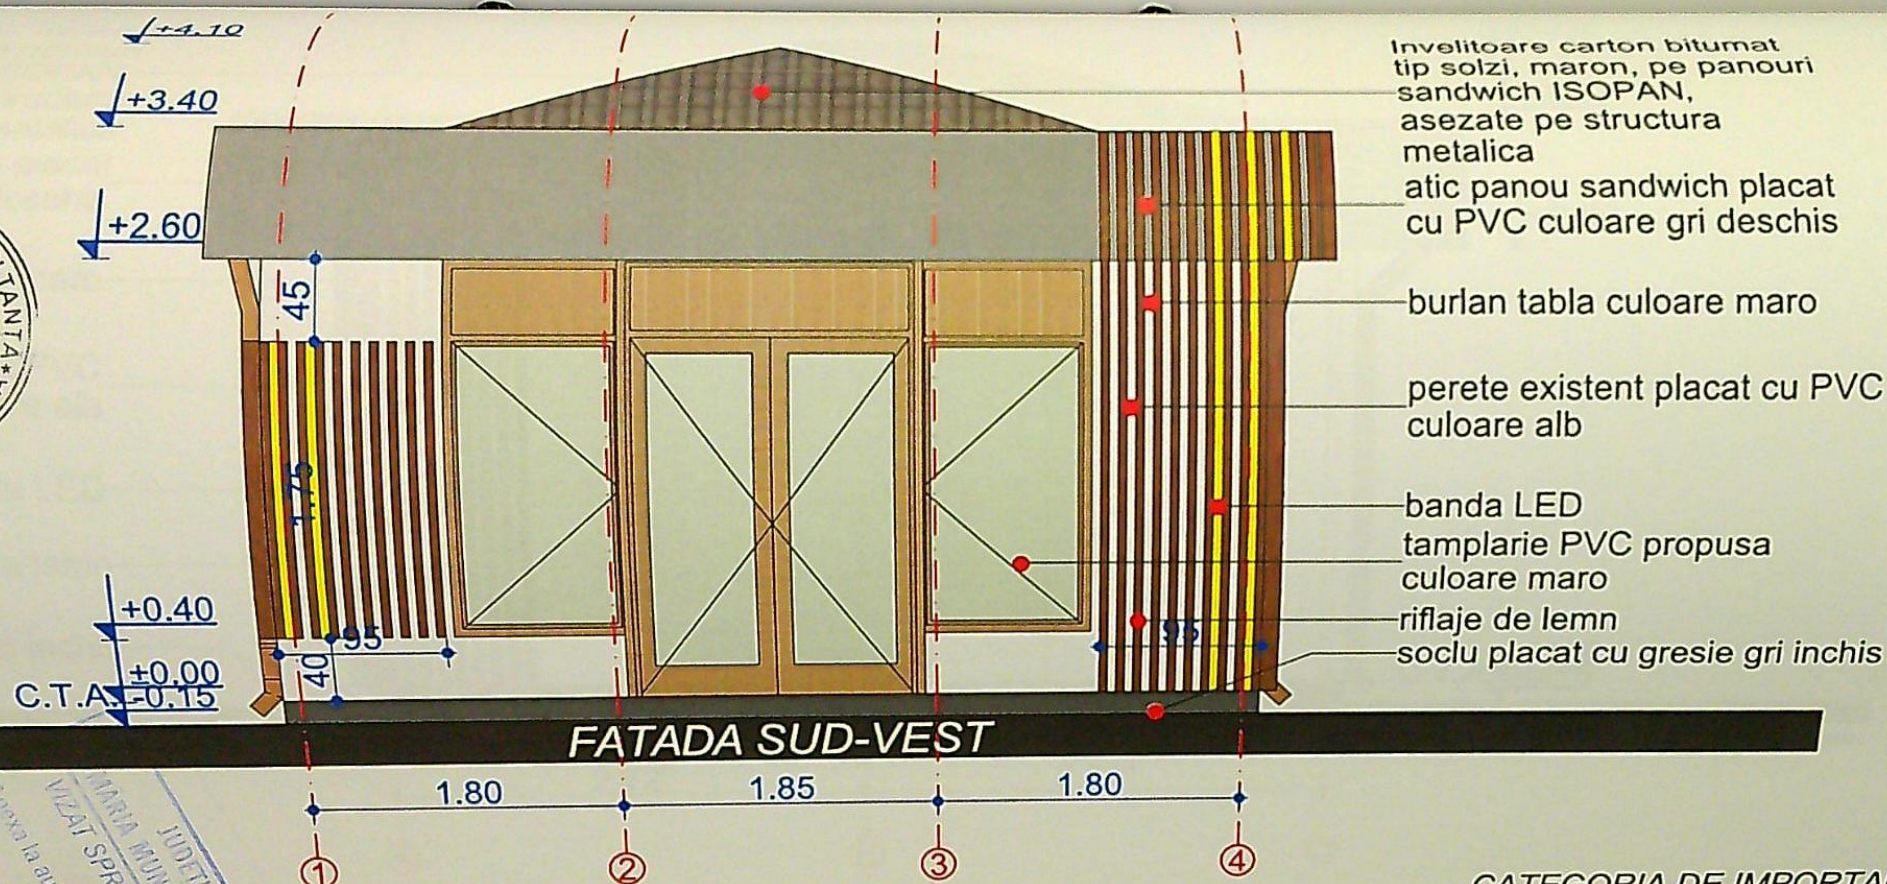

CATEGORIA DE IMPORTANTA D
CLASA DE IMPORTANTA IV

VERIFICATOR	NUME	CERINTA	REFERAT - Nr./DATA
	NUME	CERINTA	EXPERTIZA - Nr./DATA
Ray Consulting	S.C. RAY CONSULTING S.R.L. - PROIECTANT GENERAL CUI: 14591403, J16/347/2002		BENEFICIAR: MUNICIPIUL CRAIOVA REPREZENTAT DE PRIMAR LIA OLGUTA VASILESCU PENTRU CORIANC SRL REPREZENTATA DE BRASOVEANU ION
CALITATE ELABORATORI	NUME	SEMNATURA	PROIECT NR: 71 / 2026
SEF PROIECT	arh. Irina - Gabriela Gagliu		FAZA: D.T.A.C
PROIECTAT	arh. Irina - Gabriela Gagliu		PLANSĂ NR: A06
DESEINAT	arh. Stefan Dumitrescu		
		SCARA: 1:50	TITLU PROIECT: MODERNIZARE SPATIU COMERCIAL P. EXISTENT - CONSTRUCTIE PROVIZORIE CU DURATA DE AMPLASARE PE DURATA CONTRACTULUI DE INCHIRIERE
		DATA: 2026	ADRESA: Municipiul Craiova, str. George Enescu, nr. 39, Jud. Dolj
			TITLU PLANSĂ: Fatada Sud-Vest

ORDINUL ARHITECTILOR
DIN ROMANIA
8128
Irina-Gabriela
GAGIU
arhitect cu drept de semnatura