


PLAN DE SITUATIE SCARA 1:500

Legenda

- GR — CONDUCTA GAZE RP EXISTENTA
- GR — CONDUCTA GAZE RP PROPUSA
- Zona de interes studiata
- Imobile active (cadastre)- limita proprietate
- Margine strada
- - - - - Ax strada
- Trotuar
- ↑ stalpi curent electric
- ☉ Camine
- ☐ Gura de scurgere stadala (Geiger)
- NC 237446 nr. cadastral
- ▨ NC 232892 Imobil la care se executa instalatia de gaze naturale
- Post de reglare-masurare proiectat, amplasat in firda agrementata la limita de proprietate
- ⊙ punct de cuplare a conductei de distributie propuse la conducta de distributie existenta
- ⊙ cap terminal la conducta de distributie

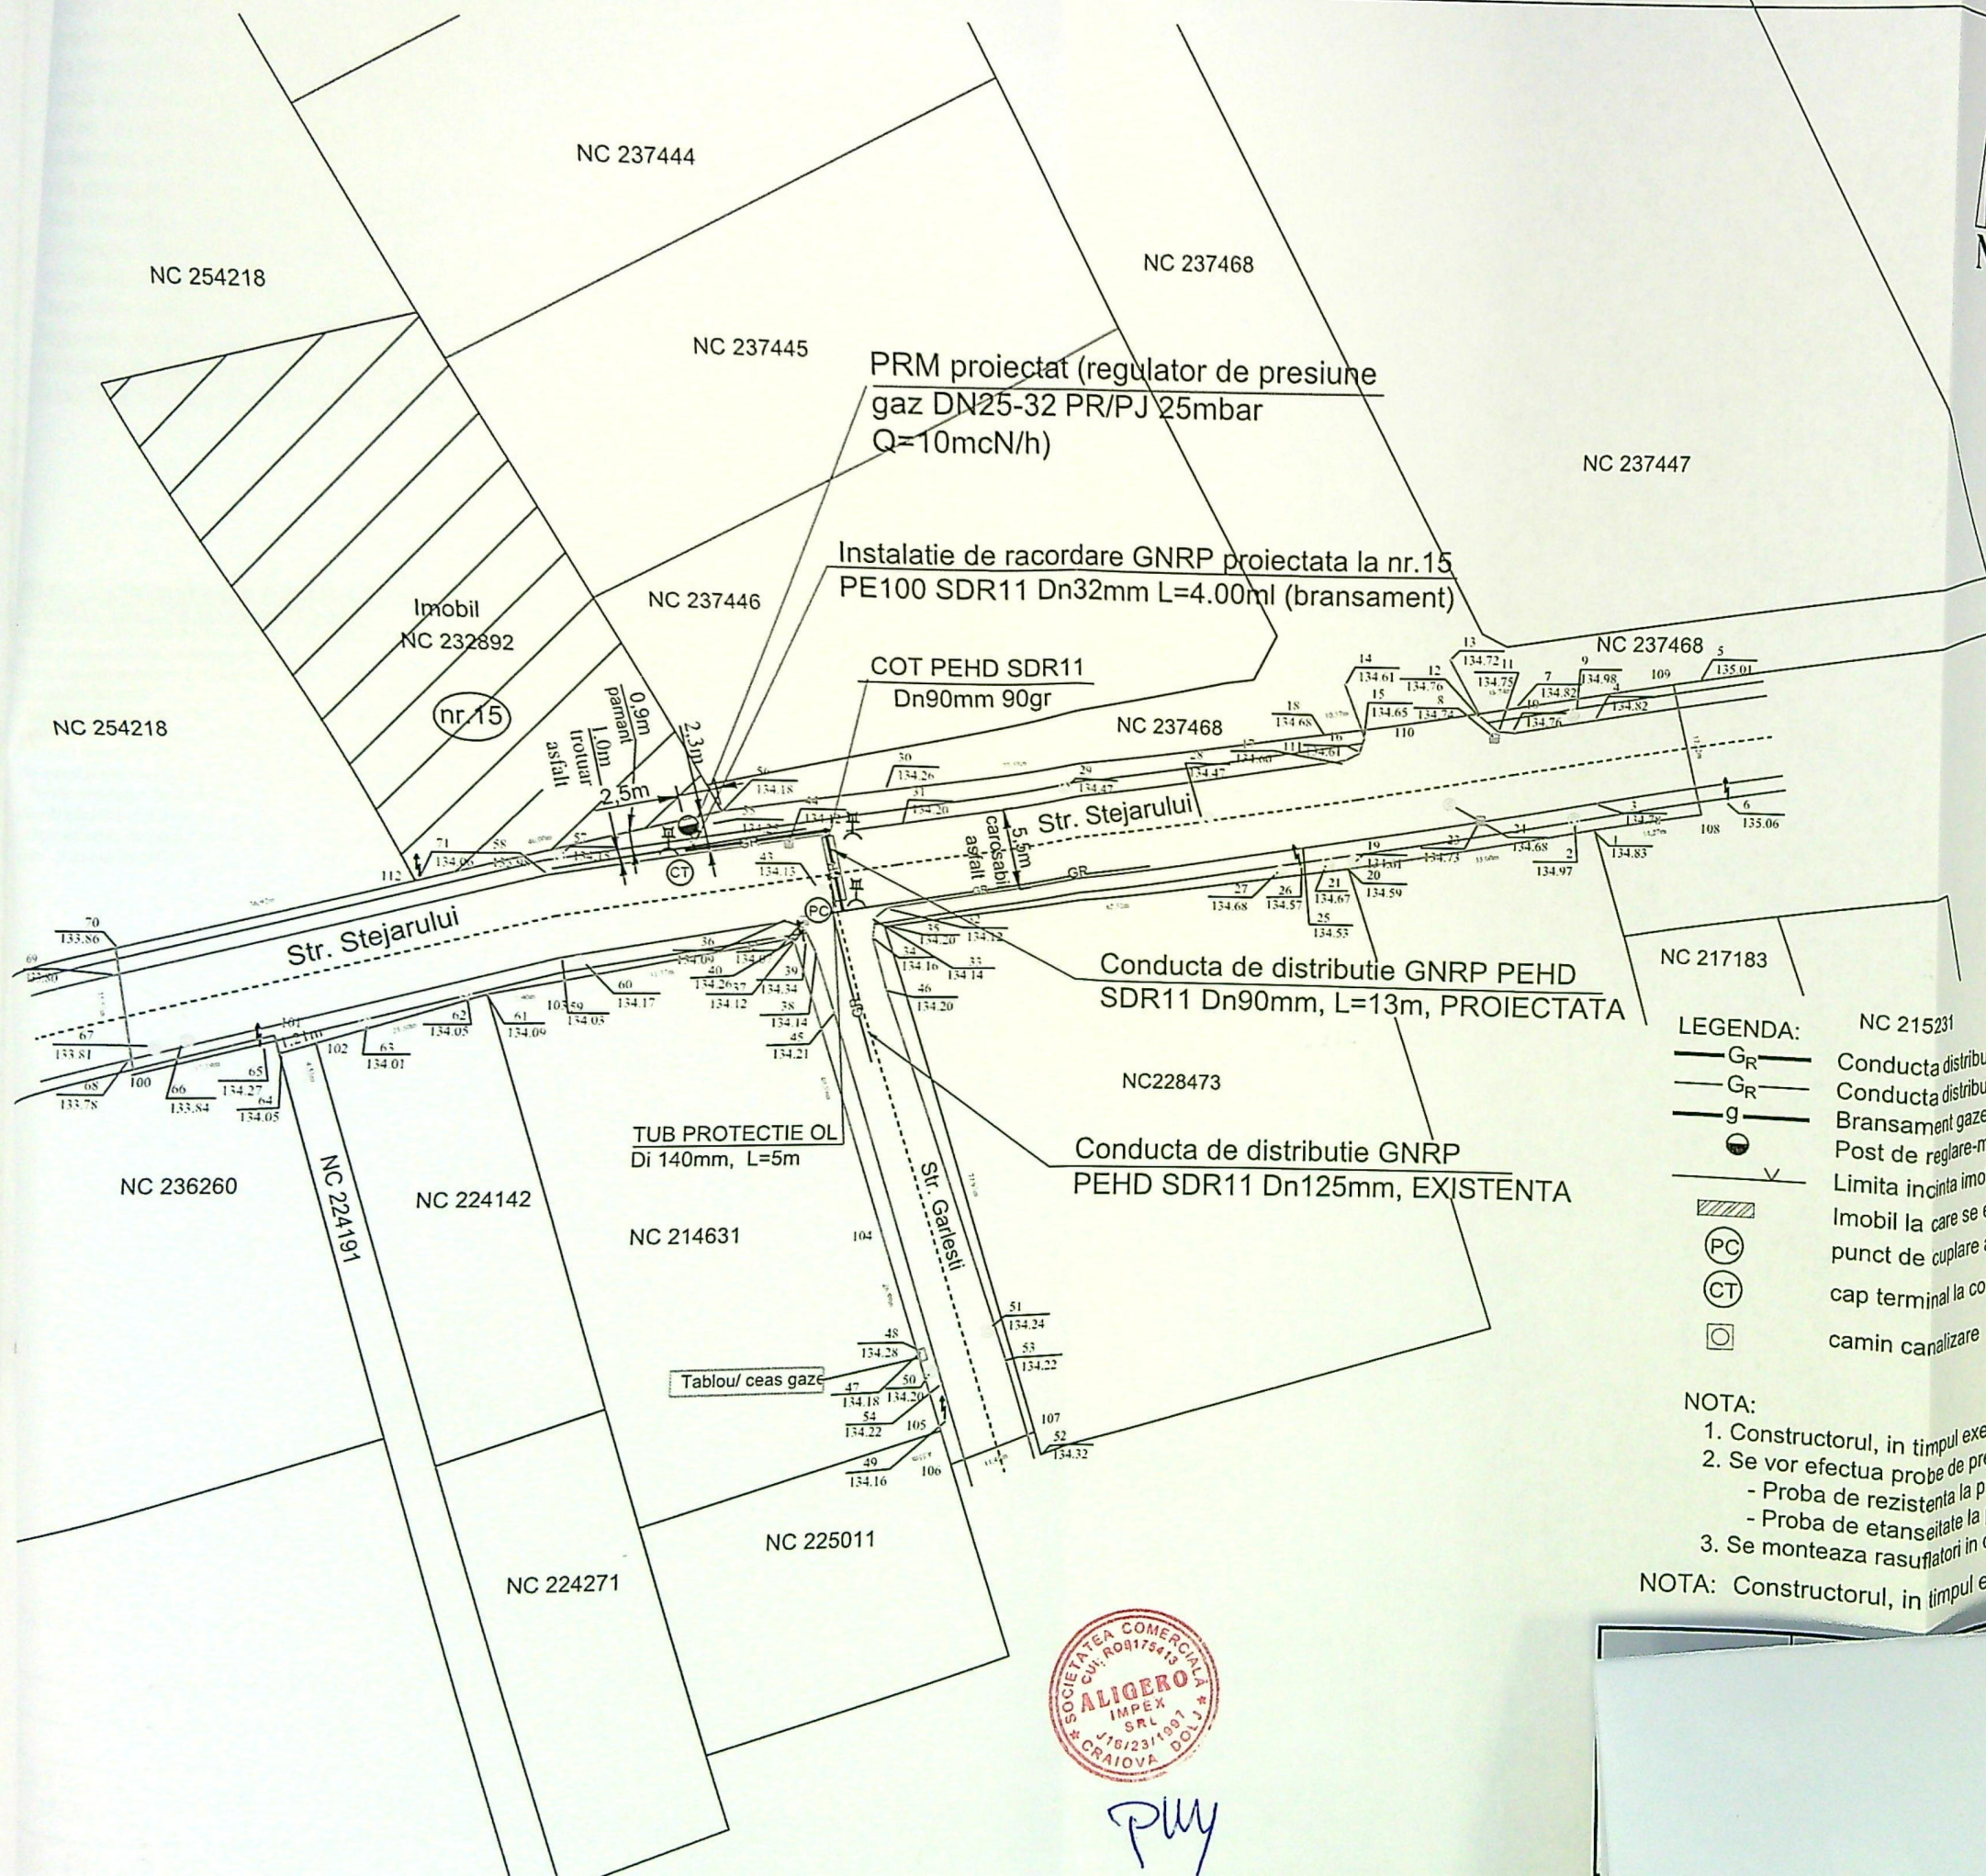

LEGENDA:

- GR — Conducta distributie PEHD SDR11 DN90MM gaze naturale PR PROIECTATA, L=13m, montata ingropat
- GR — Conducta distributie PEHD SDR11 DN125MM gaze naturale PR EXISTENTA, montata ingropat
- g — Bransament gaze naturale PR proiectat, montat ingropat
- Post de reglare-masurare proiectat, amplasat in firda agrementata la limita de proprietate
- ▨ Limita incinta imobil Craiova, str. STEJARULUI, nr. 15, jud. Dolj
- ▨ Imobil la care se executa instalatia de gaze naturale
- ⊙ punct de cuplare a conductei de distributie propuse la conducta de distributie existenta (teu red 90x125x90)
- ⊙ cap terminal la conducta de distributie
- ☐ camin canalizare

NOTA:

1. Constructorul, in timpul executiei, va lua toate masurile care se impun pentru respectarea "NTPEE-2018"
 2. Se vor efectua probe de presiune cu aer in conformitate cu NTPEE-2018 pentru regimul de medie presiune, astfel:
 - Proba de rezistenta la presiune de 9 bar, timp de 1 ora;
 - Proba de etansitate la presiune de 6 bar, timp de 24 ore.
 3. Se monteaza rasuflatori in dreptul imbinarilor sudate si la capatul tuburilor de protectie.
- NOTA: Constructorul, in timpul executiei, va lua toate masurile care se impun pentru respectarea "NTPEE - 2018"



PLY

