


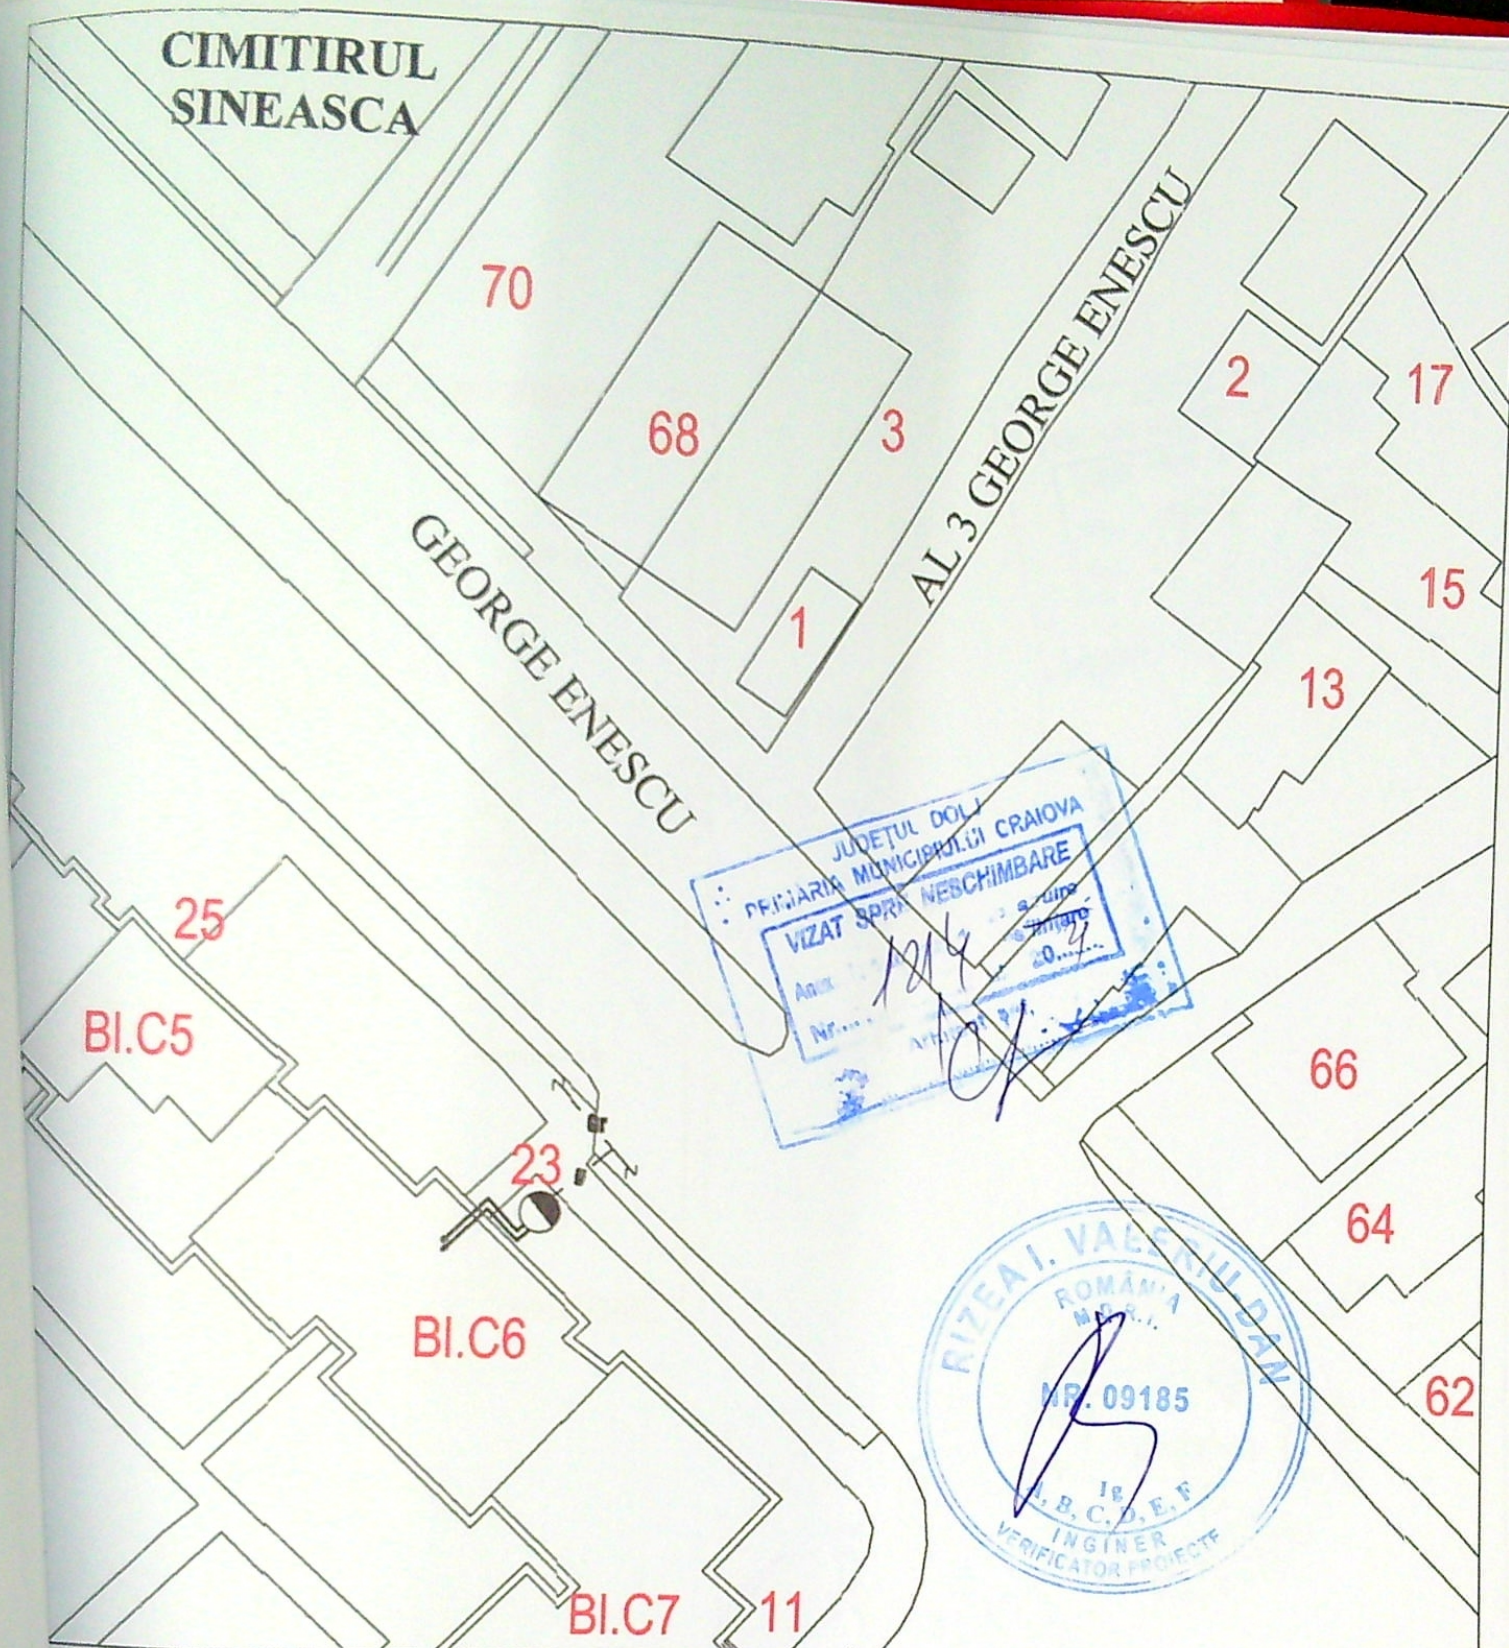

LEGENDA:

- Gr → conductă gaze naturale presiune redusă PE, existentă
- u → bransament gaze naturale presiune redusă,
- instalație de utilizare (separare) și instalație comună
- imobil în care se execută instalația de utilizare gaze naturale
- PRM cu RTG 25, existent, cu instalație de utilizare comună și separare și contor G6 pentru consum comun

OPANEZ

Ing. TĂNASIE LIVIU MIRCEA
INSTALATOR AUTORIZAT
GAZE NATURALE TIP PGIU
Leg. nr. 112160159/20.12.2005

ILPAT		SEMNTURĂ	REFERAT / EXPERTIZA NR. / DATA:	A 4
CTOR		CMV QUALITY INSTAL SRL	BENEFICIAR: NICULESCU MIHAELA	PROIECT NR.134/2021
	S.C. "CMV QUALITY INSTAL" SRL, CRAIOVA	J16/1325/2011, CUI RO28881636	str. George Enescu, nr. 23, bl. C 6, sc.1, ap.2, Craiova, jud. Dolj	FAZA: D.T.A.C.
ATIE		SEMNTURĂ	PROIECT: I.U.G.N. - SEPARARE INSTALATIE DE UTILIZARE GAZE NATURALE PE CASA SCARII IN VEDERA CONTORIZARII INDIVIDUALE PE APARTAMENTE+PROIECT TITULAR COLOANA	PLANSĂ NR. G0
ECT:	Ing. Tănase Liviu - Mircea		SCARA 1:500	
AT:	Ing. Tănase Liviu - Mircea		DATA: IUL. 2021	
	Ing. Tănase Liviu - Mircea			

TITLU PLANȘĂ: PLAN DE SITUAȚIE