

stral


978

ciara nr.

Suprafata masurata
450 mp

Mun. Craiova, Cernele

UAT

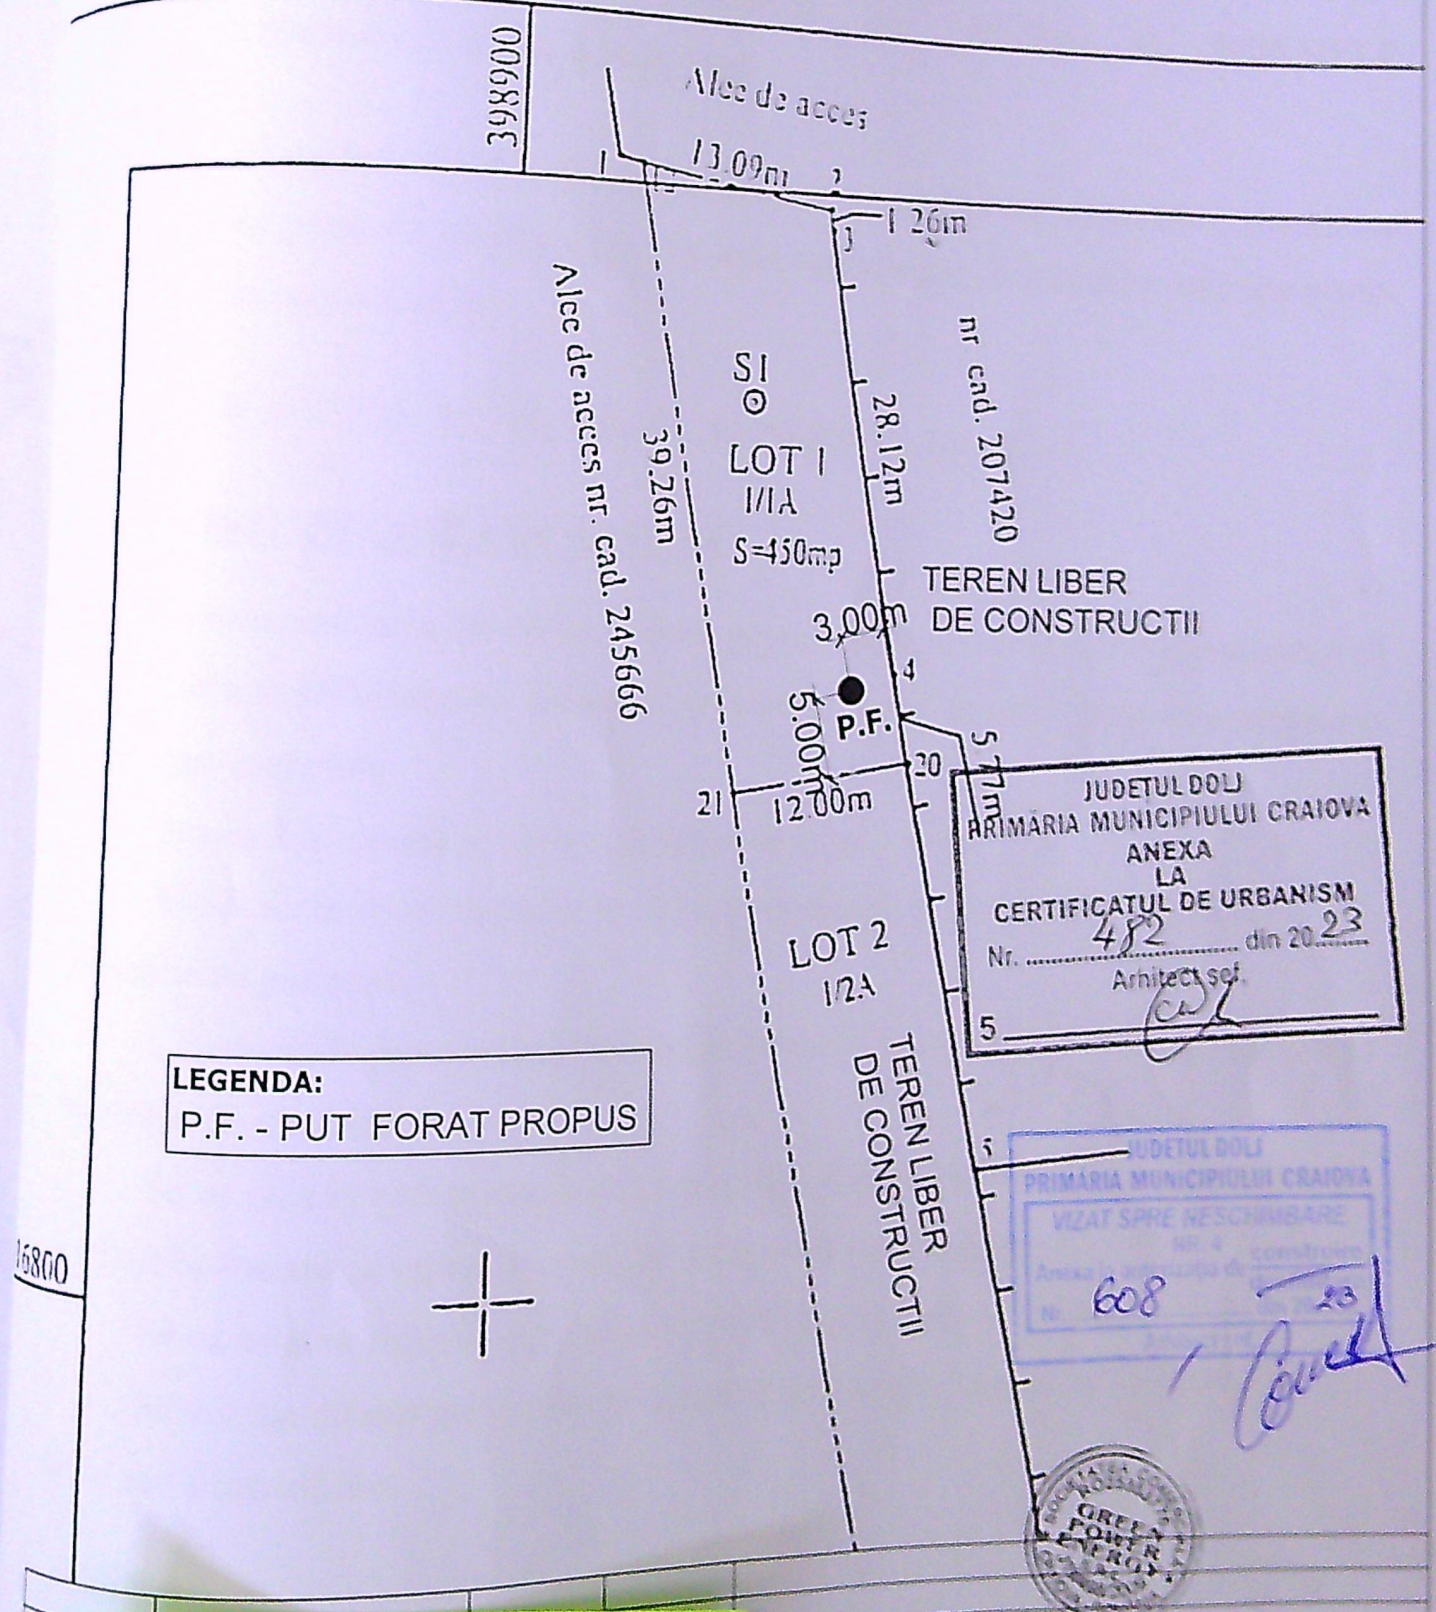

LEGENDA:
P.F. - PUT FORAT PROPUS

JUDETUL DOLJ
PRIMARIA MUNICIPIULUI CRAIOVA
ANEXA LA
CERTIFICATUL DE URBANISM
Nr. 482 din 20.03.23
Arhitect: [Signature]

JUDETUL DOLJ
PRIMARIA MUNICIPIULUI CRAIOVA
VIZAT SI PE NESCINDARE
Nr. 608
[Signature]



Beneficiar: ILIUTA DUMITRU SI ILIUTA IONELA - CRISTINA
IMPLASAMENT: TARLAUA 45/1, PARCELA 10, LOT 1
MUNICIPIUL CRAIOVA, JUDE. DOLJ

Titlu proiect: REALIZARE PUT FORAT

Titlu plansa: PLAN DE SITUATIE - PROPUNERE

Pr. nr.: 06/2023

Faza: C.B.

Planşa: IS 01