
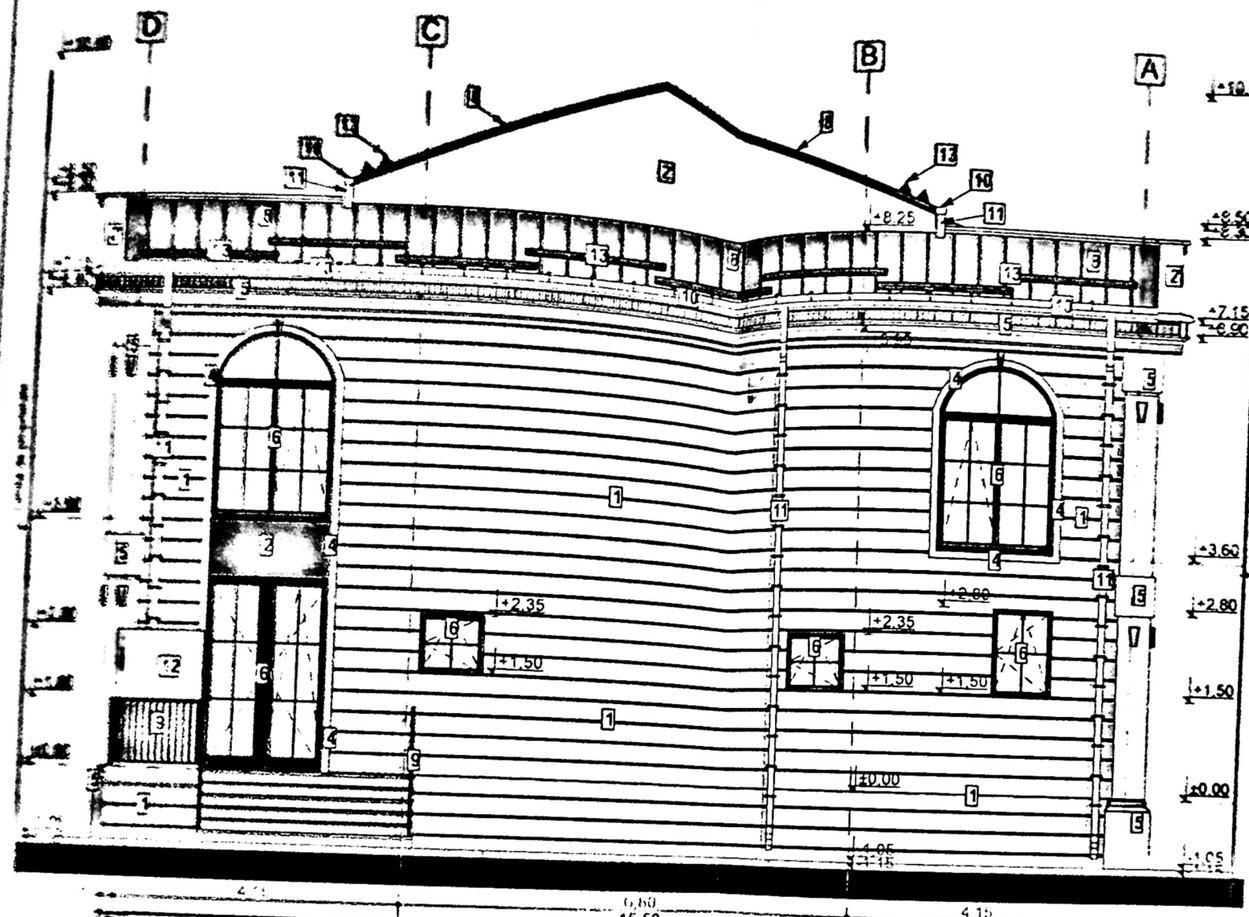


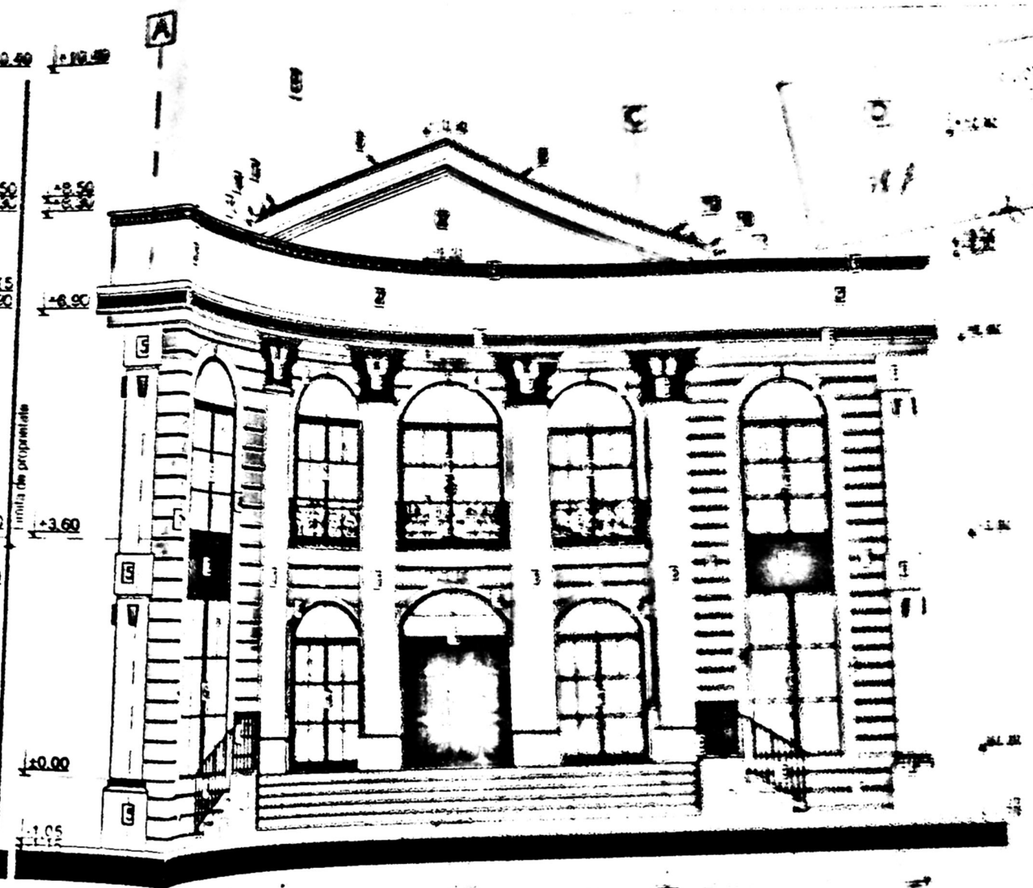


15,50

Clasa de consecinta conf legii 169/2026 (C.A.T.U.C.): CC1


FATADA VEST
scara 1:100

LEGENDA

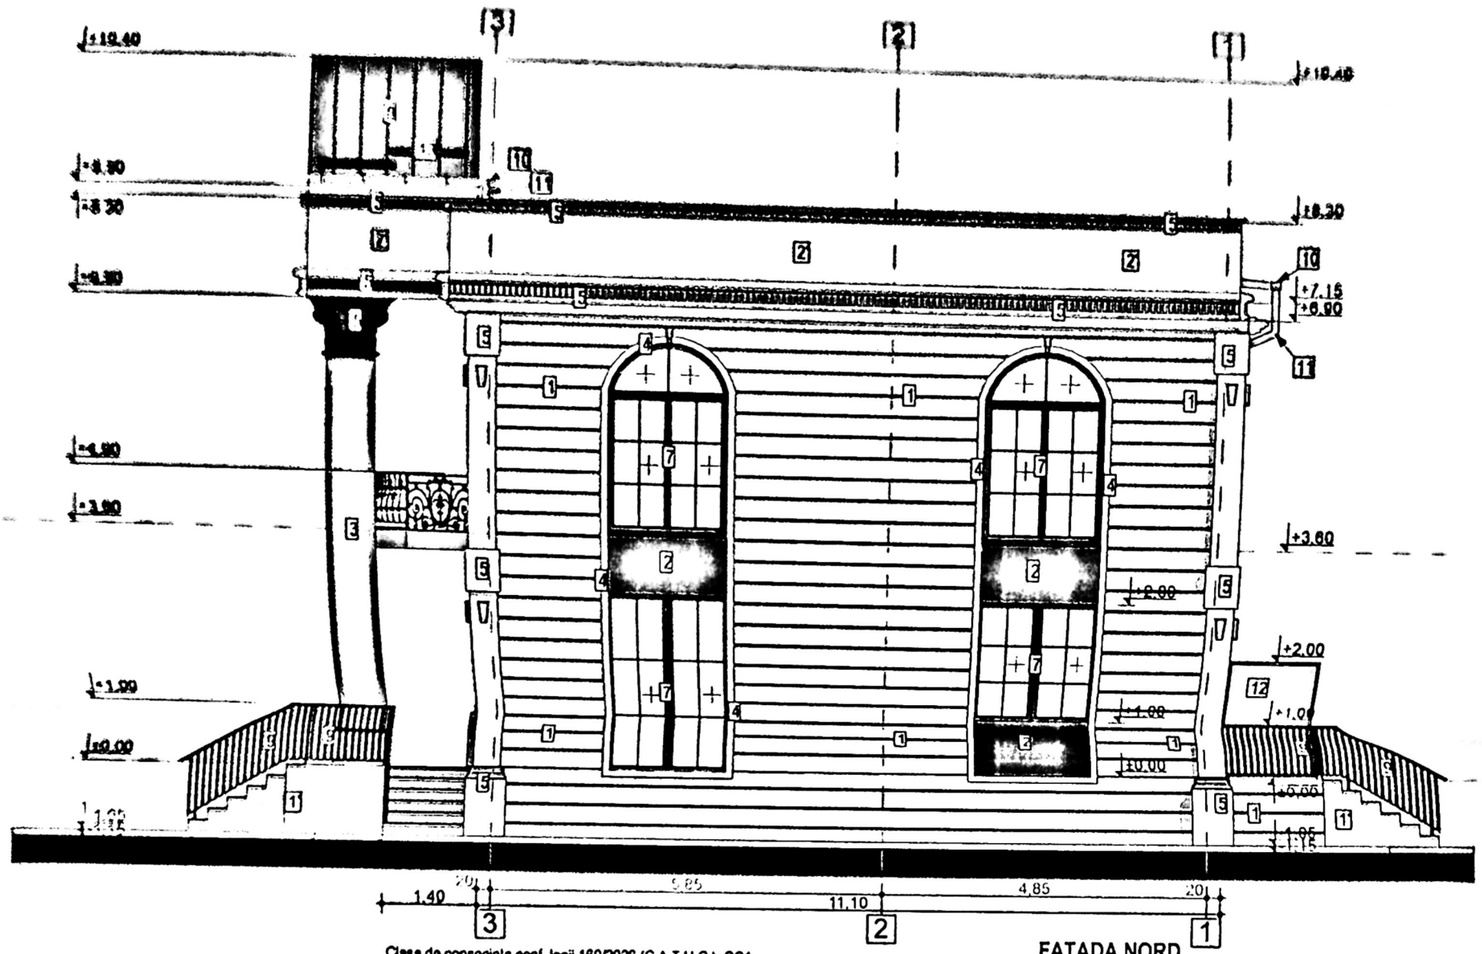

Clasa de consecinta conf legii 169/2026 (C.A T U.C): CC1

FATADA NORD
scara 1:100

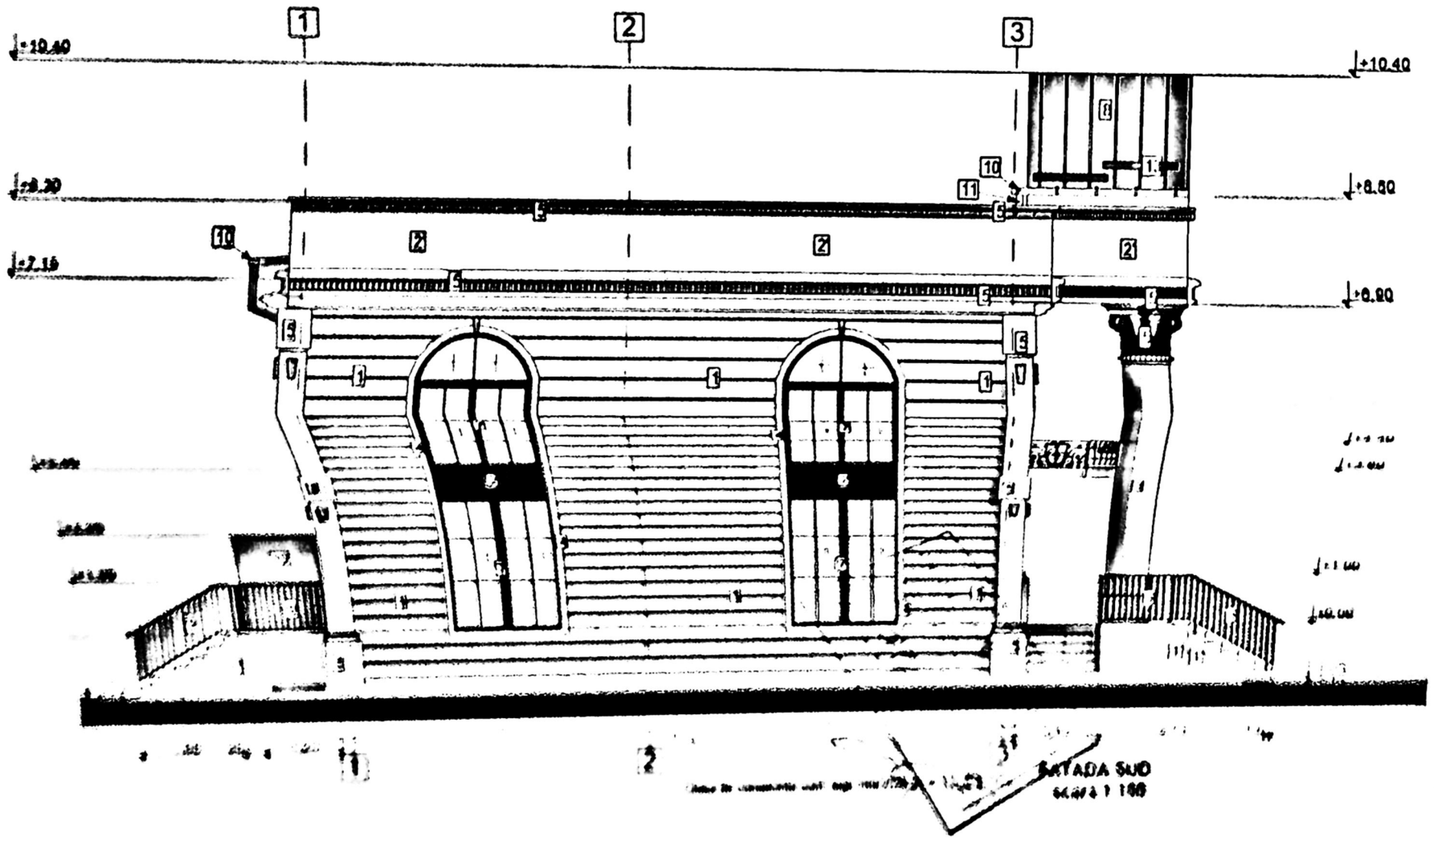

FATADA SUD
scara 1:100

LEGENDA

- Pereți finali în beton cu tencuială texturată de culoare alb
- Soclu finali în tencuială tip de grafiti culoare gri
- Pereți finali cu tencuială texturată de culoare roșu
- Pereți finali cu tencuială texturată de culoare alb
- Stâlpi decorativi finali cu tencuială texturată de culoare alb
- Ancadramente texturate de culoare alb
- Elemente decorative pentru fațada de culoare alb
- Tâmplărie PVC culoare maro cu geam termopan triplu low-e
- Tâmplărie PVC tip fixe fără deschidere culoare maro cu geam termopan triplu low-e mat pentru asigurarea confidențialității
- Învelitoare din șindrilă culoare maro
- Balustrada metalică culoare gri metal
- Șipcă din tablă culoare alb