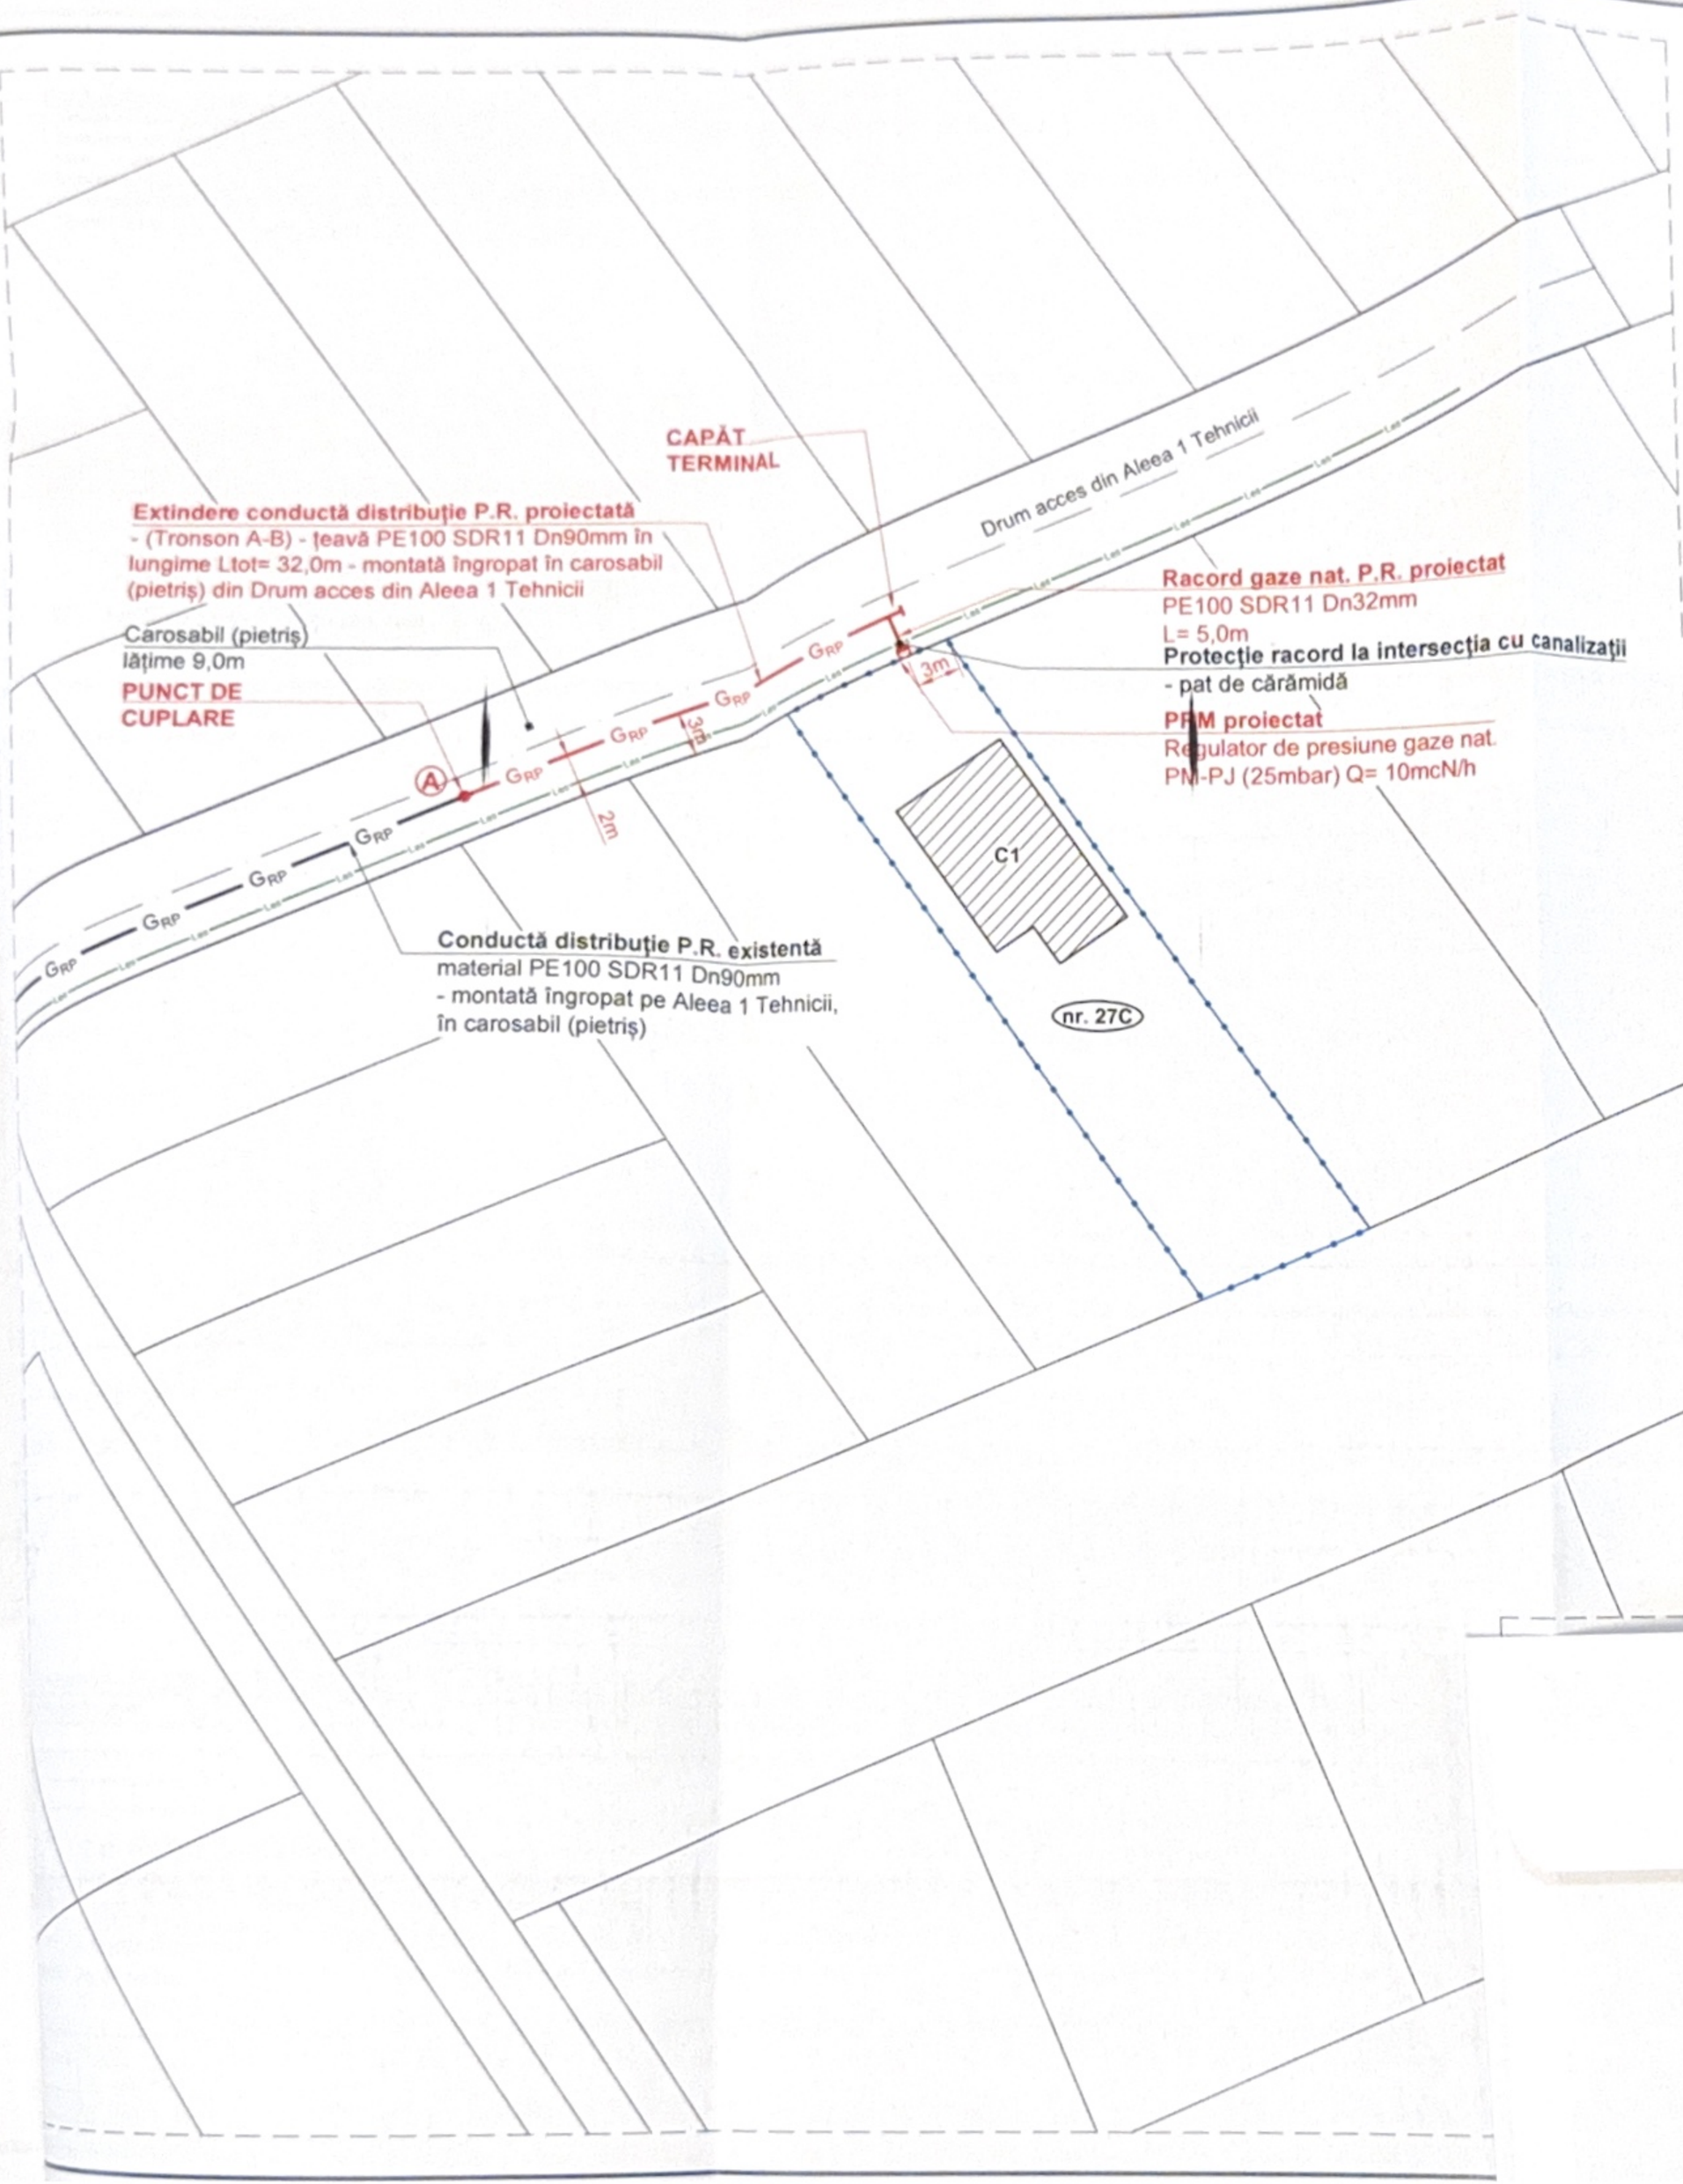


NOTĂ:

1. Constructorul, în timpul execuției, va lua toate măsurile care se impun pentru respectarea "NTPEE-2018".
2. Se vor efectua probe de presiune cu aer în conformitate cu NTPEE-2018 pentru regimul de medie presiune, astfel:
   - *pentru extindere retea distributie gaze naturale:
   - Proba de rezistență la presiune de 9 bar, timp de 1 oră;
   - Proba de etanșeitate la presiune de 6 bar, timp de 2 ore ($V_{extindere}$ = 0,2035m³).
   - *pentru racord gaze naturale:
   - Proba de rezistență la presiune de 9 bar, timp de 1 oră;
   - Proba de etanșeitate la presiune de 6 bar, timp de 1 oră (V_{racord} = 0,0021m³).
   - Proba de etanșeitate la presiune de 6 bar, timp de 1 oră și la capătul tuburilor de protecție.
3. Se montează răsuflători în dreptul îmbinărilor sudate și la capătul tuburilor de protecție.
4. Operațiunea de perforare a conductei de distribuție va fi efectuată numai de către personalul operatorului licențiat.

Categoria de importanta a lucrarilor este „C" - importanta normala.

LEGENDA:

- G_{RP} — Conductă distribuție gaze naturale PR existentă, montată îngropat
- G_{RP} — Conductă distribuție gaze naturale PR propusă - extindere, montată îngropat
- g — Racord gaze naturale PR proiectat, montat îngropat
- Limita incinta imobil **loc. Craiova, str. Plaiul Vulcănești, nr. 27C, jud. Dolj**
- Imobil pentru care se executa racordul de gaze naturale
- Les — Linie electrică subterană existentă 0,4kV (conform aviz DEO)

NĂSTASIE GABRIEL ROMÂNIA A.N.R.E. V201200221 A, B, C, D, E, F, G VGd INGINER VERIFICATOR PROIECTE

JUDEȚUL DOLJ
PRIMĂRIA MUNICIPIULUI CRAIOVA
VIZAT SPRE NESCHIMBARE
NR. 8
Anexa la autorizația de construire/dezafectare
Nr. 928 din 20...
Arhitect șef

Ing. FIERARU CRISTIAN-A... INSTALAȚII AUTORIZAT GAZE NATURALE Tip: EGD Legitimație nr. ... Perioada de valab...

Ing. STERIE DĂNUȚ INSTALATOR AUTORIZAT GAZE NATURALE

ud. Dolj

LE
RALE
PM/PJ