


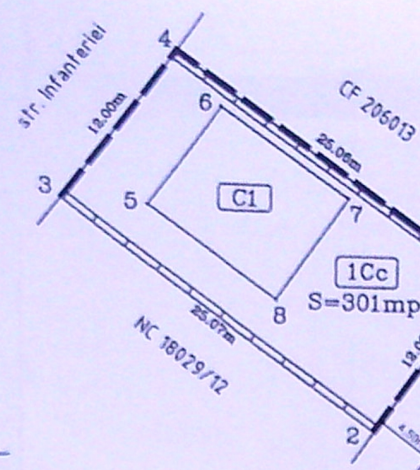

ÎMPREJMUIRE TEREN PROPUȘĂ  
LAT. NORD - 25.06m  
LAT. VEST - 12.00m  
LAT. EST - 12.00m

#### A. Date referitoare la teren

| Nr. parcela | Categorie de folosință | Suprafață (mp) | Mențiuni                     |
|-------------|------------------------|----------------|------------------------------|
| 1           | Cc                     | 301            | TEREN INTRAVILAN, ÎMPREJMUIT |
| TOTAL       |                        | 301            |                              |

#### B. Date referitoare la construcții

| Cod constr. | Destinația | Suprafață construită la sol (mp) | Mențiuni   |
|-------------|------------|----------------------------------|---|
| C1          | Locuință   | 84                               | Casa de locuit C1, P+1. Construită în anul 2018, deținătoare: CHIRCA STEFAN CONSTANTIN, nu are lift. Suprafață desfășurată = 167 mp. |
| TOTAL       |            | 84                               |   |

Suprafața totală măsurată a imobilului = 301 mp  
Suprafața din act = 301 mp

Executant CHIRCA STEFAN CONSTANTIN  
(nume, prenume)

Confirm executarea măsurătorilor la teren, corectitudinea măsurărilor și corespondența acestora cu rezultatele planșelor cadastrale.

Semnatura și stampila

Data: Iunie 2019

Inspector

Oficiul de Cadastru și Publicitate Imobiliară Doj

BADESCU MARIA

INSPECTOR DE CADASTRU

Data


Stampila BCPI Craiova

30

|               |                                                                                       |                     |
|---------------|---------------------------------------------------------------------------------------|---------------------|
| CERINTA       | REFERAT / EXPERTIZA NR. / DATA                                                        | Proiect nr. 22/2020 |
|               | Beneficiar: COJOCARU GABRIEL RADU și COJOCARU AURA                                    |                     |
| Scara: 1:500  | Titlu proiect: REALIZARE ÎMPREJMUIRE PE 3 LATURI NORD 25.06m / VEST 12.0m / EST 12.0m | Faza: PAC           |
| Data: 11.2020 | Adresa: CRAIOVA, str. Grigore Ureche nr.1B                                            | Pl. nr. A.01        |
|               | Titlu planșă: PLAN DE SITUAȚIE                                                        |                     |



PLAN DE SIT  
Adresa imobilului  
scara 1:500  
document si delimitare a imobilului  
405650  
Craiova, str. Udine Năsturel, nr. 1, fost str. Grigore  
Judet Dolj, P2, Judetul DOLJ  
Craiova, str. Udine Năsturel, nr. 1, fost str. Grigore

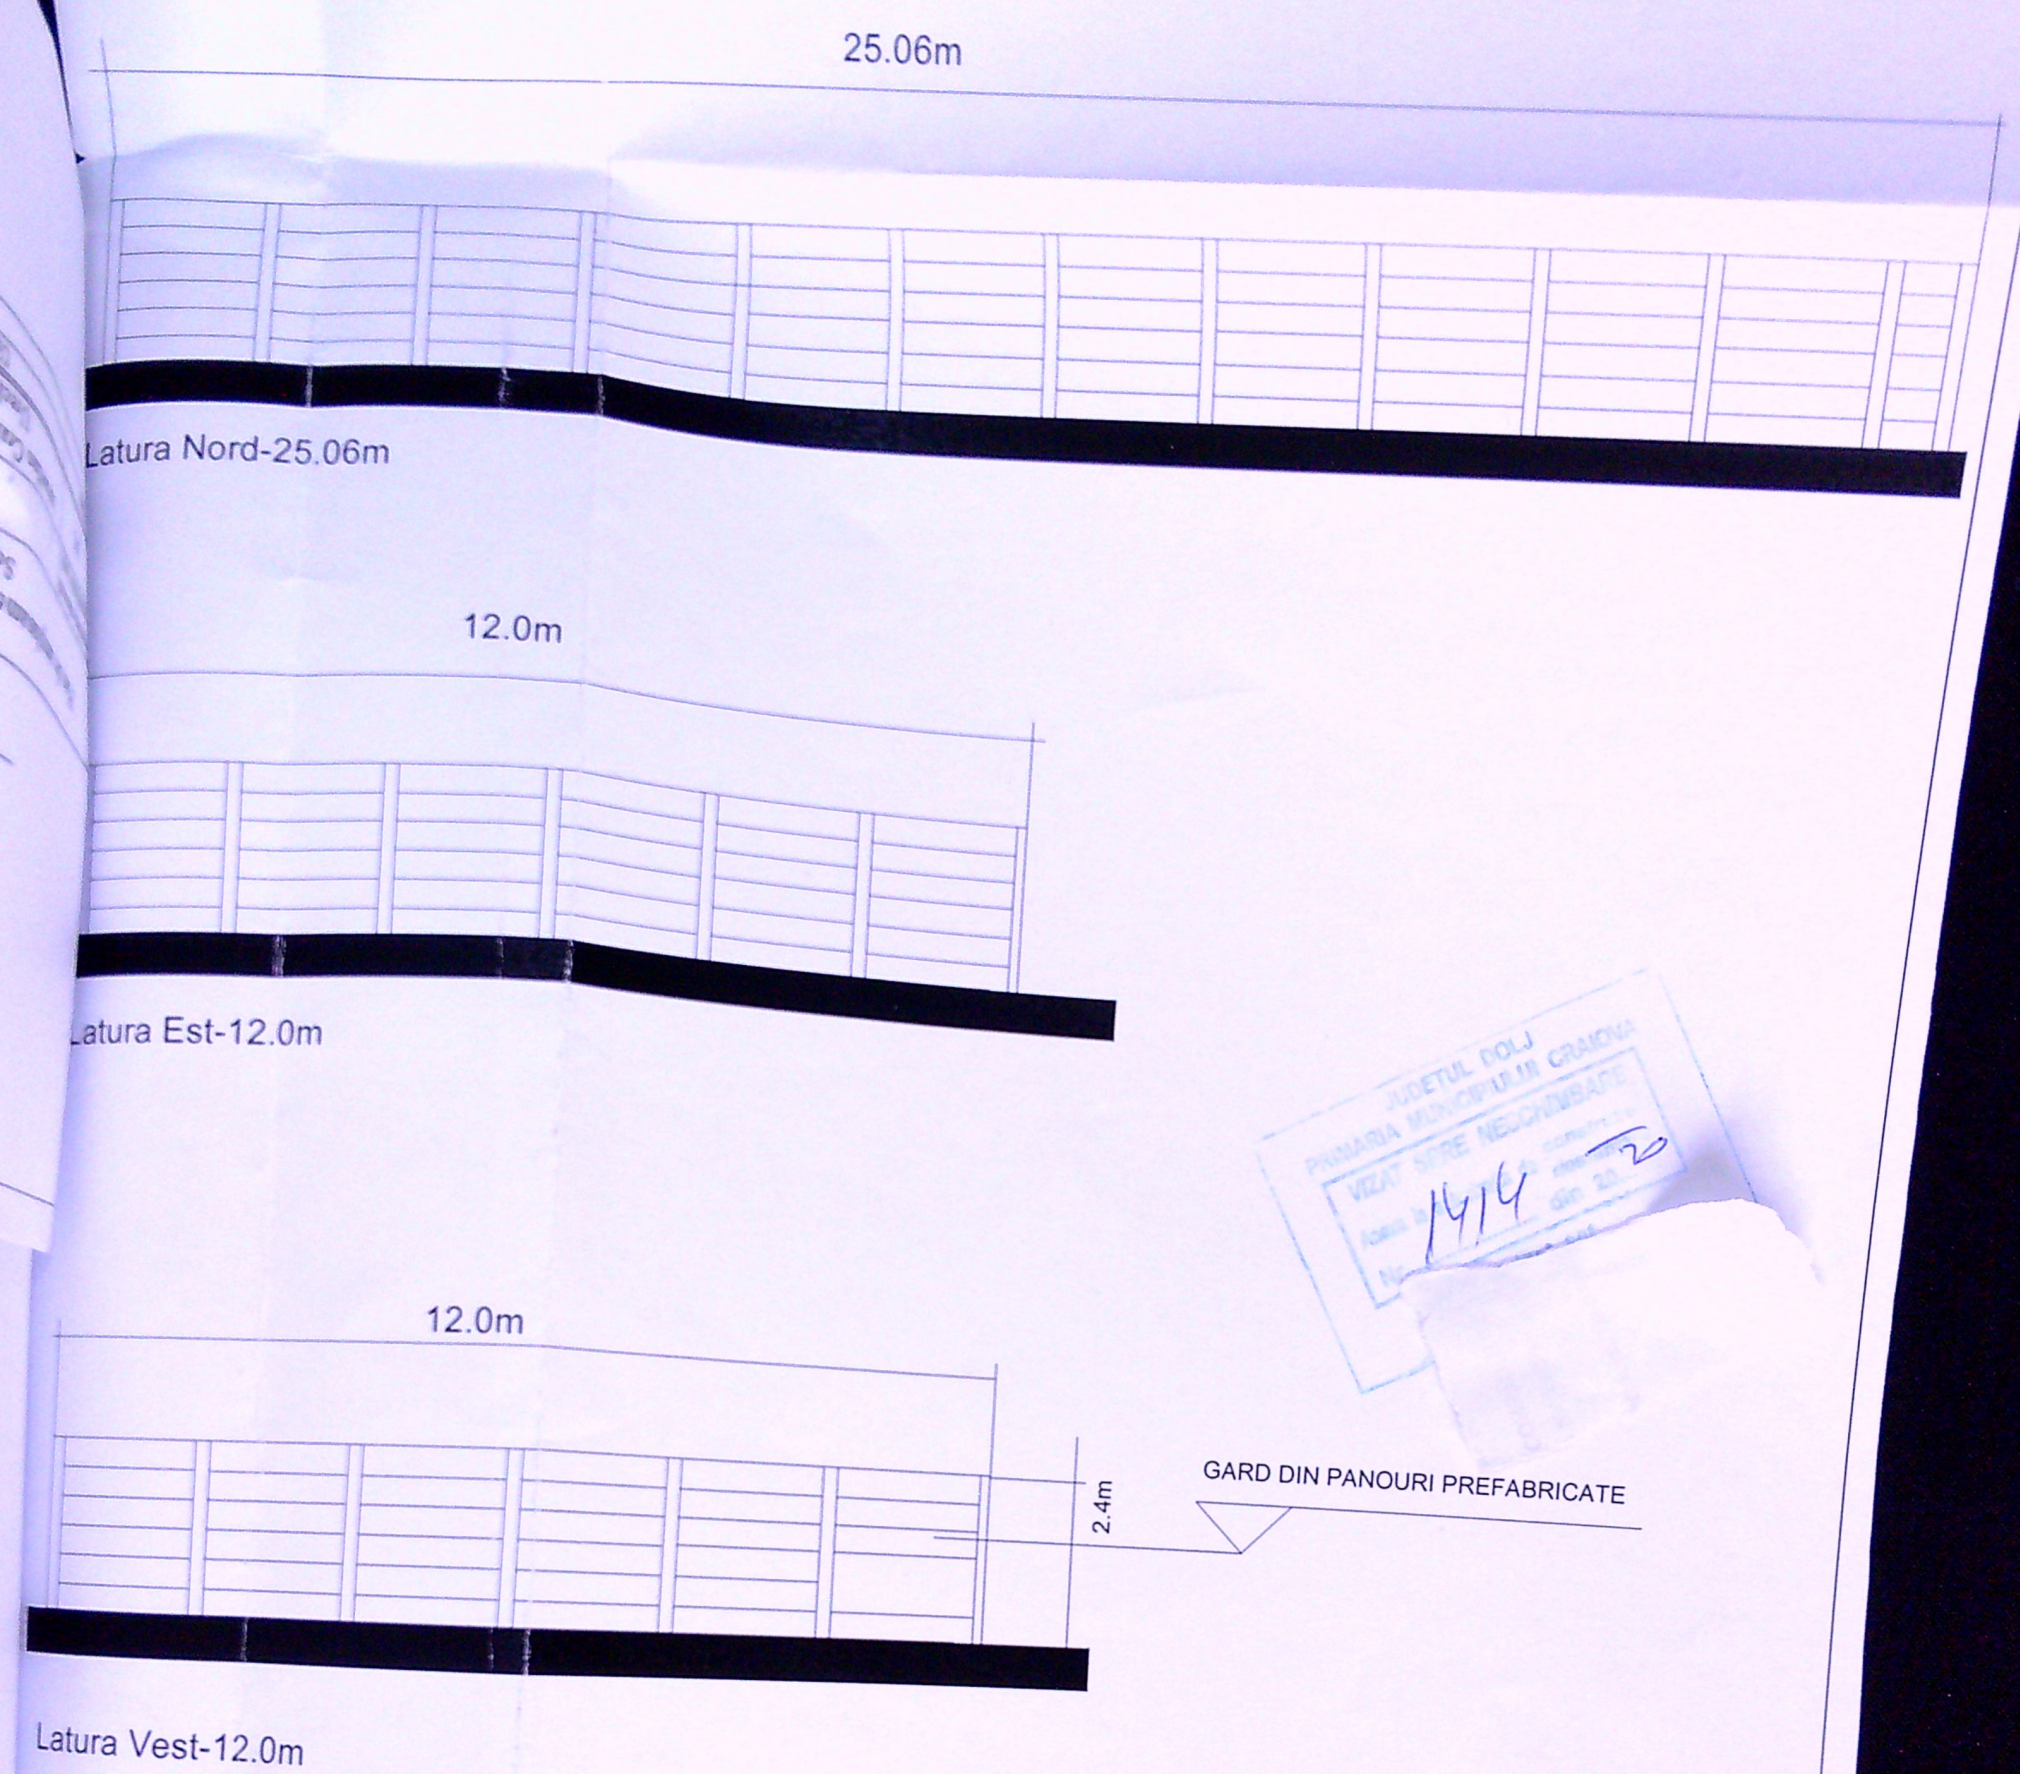

JUDETUL DOLJ  
PARAHIA MUNICIPIULUI CRAIOVA  
VIZAT SI RE NESCINBATE  
14/4  
din 20

VERIFICAT  
EXPERT  
CABINET  
ARHITEC  
SPECIFIC  
SEE PRO

|                            |                                                                      |
|----------------------------|----------------------------------------------------------------------|
| REFERAT/EXPERTIZA NR./DATA |                                                                      |
| Beneficiari:               | COJOCARU GABRIEL RADU si COJOCARU AURA                               |
| Proiect nr.                | /                                                                    |
| Titlu proiect:             | REALIZARE IMPREJMUIRE PE 3 LATURI NORD<br>25.06m/VEST 12.0m/EST12.0m |
| Faza:                      | CU                                                                   |
| Adresa:                    | Judet Dolj, Craiova, Strada Grigore Ureche nr.18                     |
| Pl. nr.                    | A01                                                                  |
| Titlu plansa:              | IMPREJMUIRE                                                          |