




PROIECT DE
PRIMĂRIA MUNICIPIULUI CRAIOVA
VIZAT SPRE NESCHIMBARE
Anexa la autorizația de construire
Nr. 675 din 20.22
Arhitect șef,

[Handwritten signature]

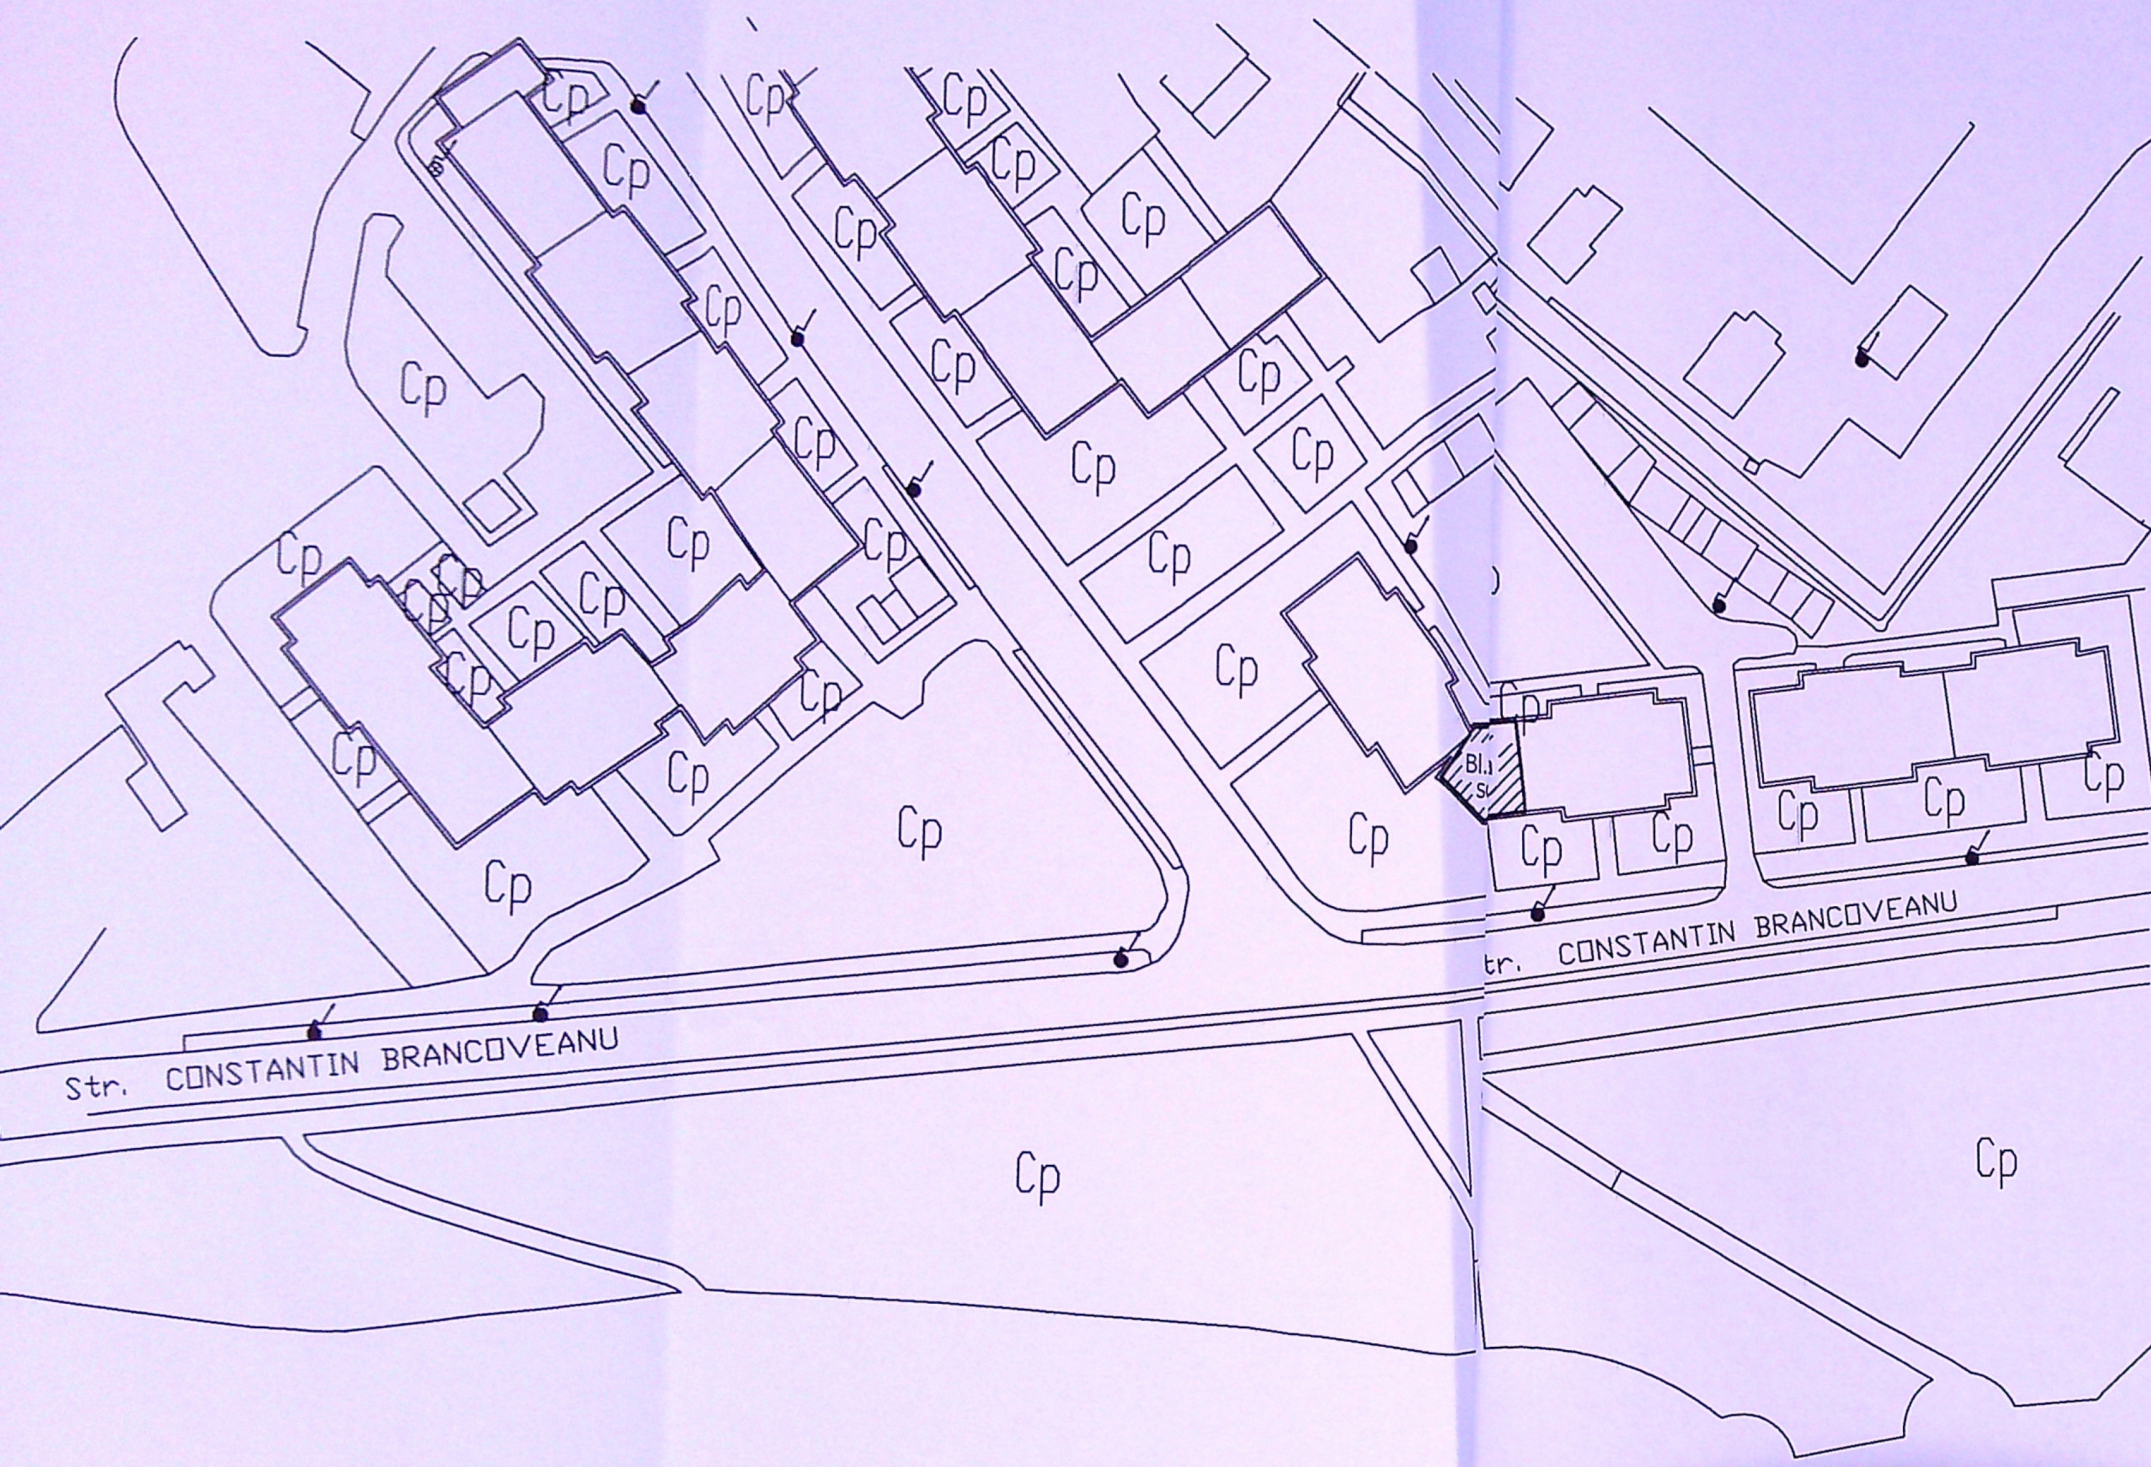

L si Altii ancoveanu,	Proiect nr.: 06/EPI/22
ZARE REA AMENTE	Faza: DTAC
E	Plansa nr.: S 0