

VERIFICAT
EXPERT
S.C. I
C.U.I. 2240
str. Bratza 1
Sef proiect
Proiectat
Desenat

PLAN DE AMPLASAMENT SI DELIMITARE A IMOBILULUI
REZULTAT IN URMA PROPUNERII DE DEZLIPIRE
INTRAVILAN - LOTUL 1

Scara 1 : 500

Nr.Cadastral	Suprafata masurata a imobilului (mp)	Adresa : Craiova, Str.Potolu,nr.100(fost nr.100 Jud.Dolj)
	256 mp	
Nr.darte Fundiara	UAT	CRAIOVA

A.Date referitoare la teren			
Nr. actului	Categorie de folosinta	Suprafata(mp)	Mentiiuni
108/19	Lot 1	256	LOTUL 1
		256	LIMITA CONVENTIONALA PE TOATE LATURILE
Total			


B.Date referitoare la constructii			
Cod.	Destinatia	Suprafata construita la sol	Mentiiuni
Total			

EXECUTANT P.F.A. BUTOIANU ION, SERIA RO-DJ-F 0048, CATEGORIA B
Confirm executarea masuratorilor in teren, corectitudinea si corespundenta acestora cu planurile cadastrale si corespundenta acestora cu realitatea din teren
CERTIFICAT DE AUTORIZARE
Semaanta si stampila
Data 24.06.2020
BUTOIANU ION
CATEGORIA B

Suprafata totala masurata
Suprafata
S=76,71mp
ALEI PAVAJ
ZONA VERDE
PARCARE
S=99,29mp
S=62,00mp
S=18,00mp

SITUATIA PROPUSA:
Sconstr = 76,71 mp
Sdef = 157,50 mp
P.O.T. = 29,96 %
C.U.T. = 0,61

Reitragere imprejurimilor
si constructie min. 4,5m
din AX STR conf. C.U.

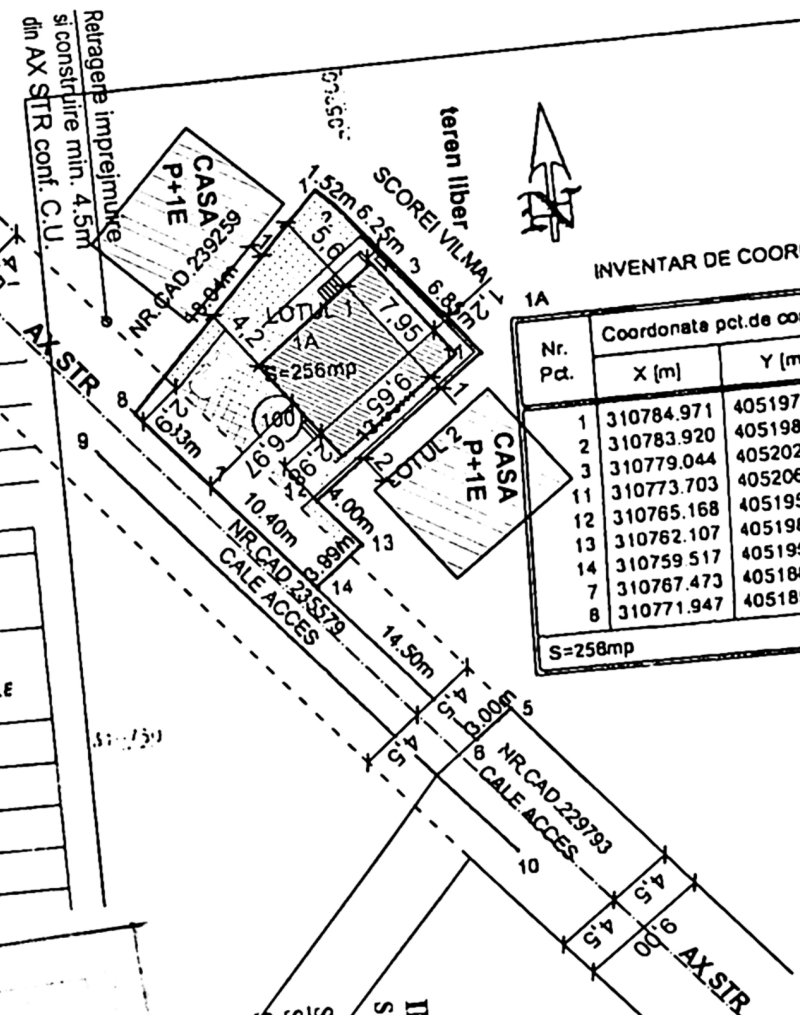

INVENTAR DE COORDONATE

Nr. Pct.	Coordonate pct.de contur		Lungimi laturi O(1,1+1)
	X [m]	Y [m]	
1	310784.971	405197.494	1.518
2	310783.920	405198.589	8.253
3	310779.044	405202.503	6.849
11	310773.703	405206.790	13.830
12	310765.168	405195.908	3.999
13	310762.107	405198.482	3.989
14	310759.517	405195.448	10.399
7	310767.473	405188.752	5.831
8	310771.947	405185.012	18.040


S=258mp

INDICI DE REFERINTA
Suprafata teren S = 256 mp

SITUATIA EXISTENTA
Sconstr = 0,00 mp
Sdef = 0,00 mp
P.O.T. = 0,00 %
C.U.T. = 0,00



FATADA PRINCIPALA

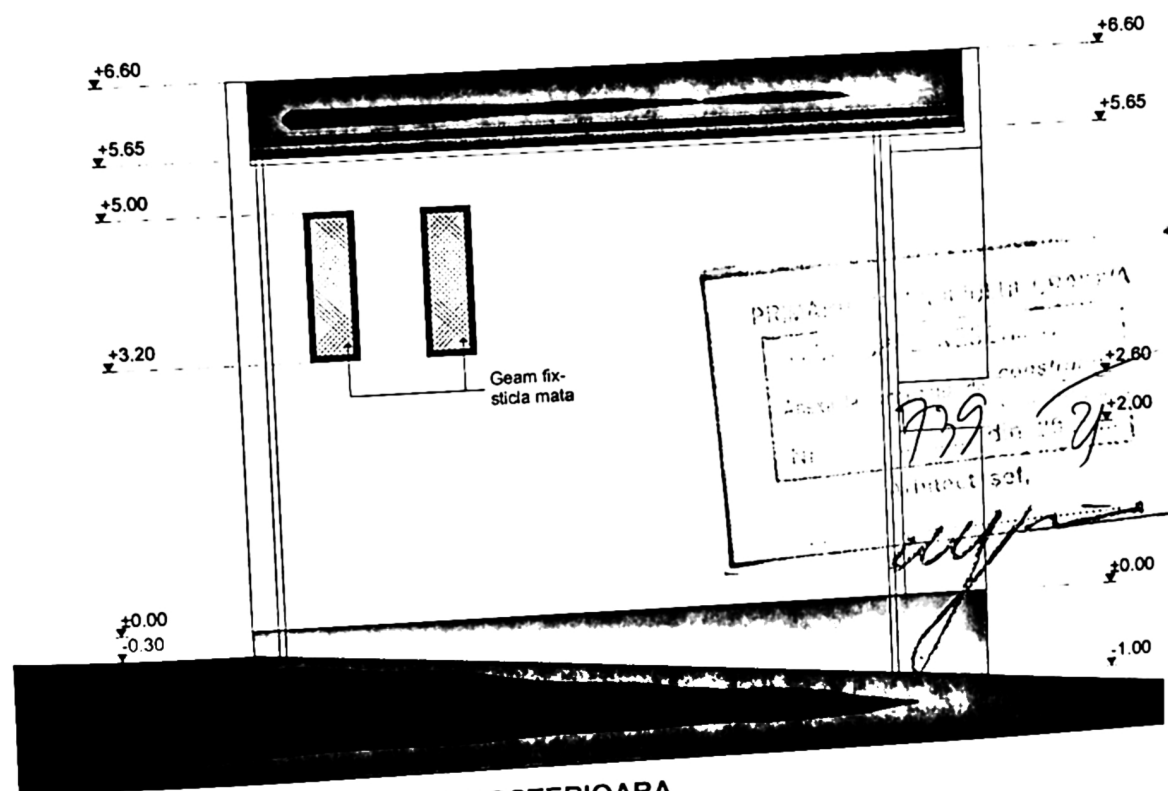


FATADA POSTERIOARA

ORDINUL ARHITECTILOR
DIN ROMANIA
6615
Adriano-Elena
Mor...

INVELITOARE DIN TABLA - GRI
JGHEABURI SI BURLANE DIN TABLA
TAMPLARIE PVC CU GEAM TERMOIZOLANT
TENCUIELI DECORATIVE LA EXTERIOR - ALB
TENCUIELI DECORATIVE PENTRU SOCLU - GRI



FATADA LATERALA STANGA

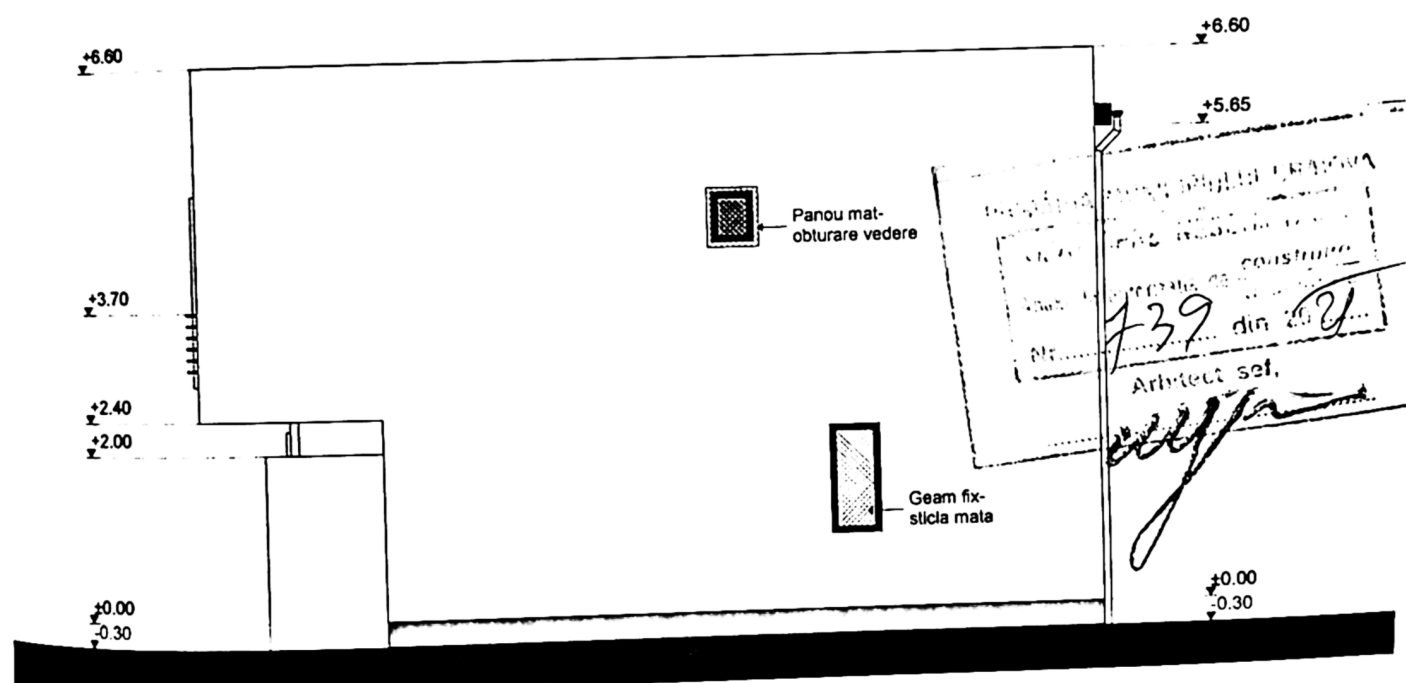

FATADA LATERALA DREAPTA

INVELITOARE DIN TABLA - GRI
JGHEABURI SI BURLANE DIN TABLA
TAMPLARIE PVC CU GEAM TERMOIZOLANT
TENCUIELI DECORATIVE LA EXTERIOR - ALB
TENCUIELI DECORATIVE PENTRU SOCLU - GRI

ORDINUL ARHITECTILOR
DIN ROMANIA
66/14