


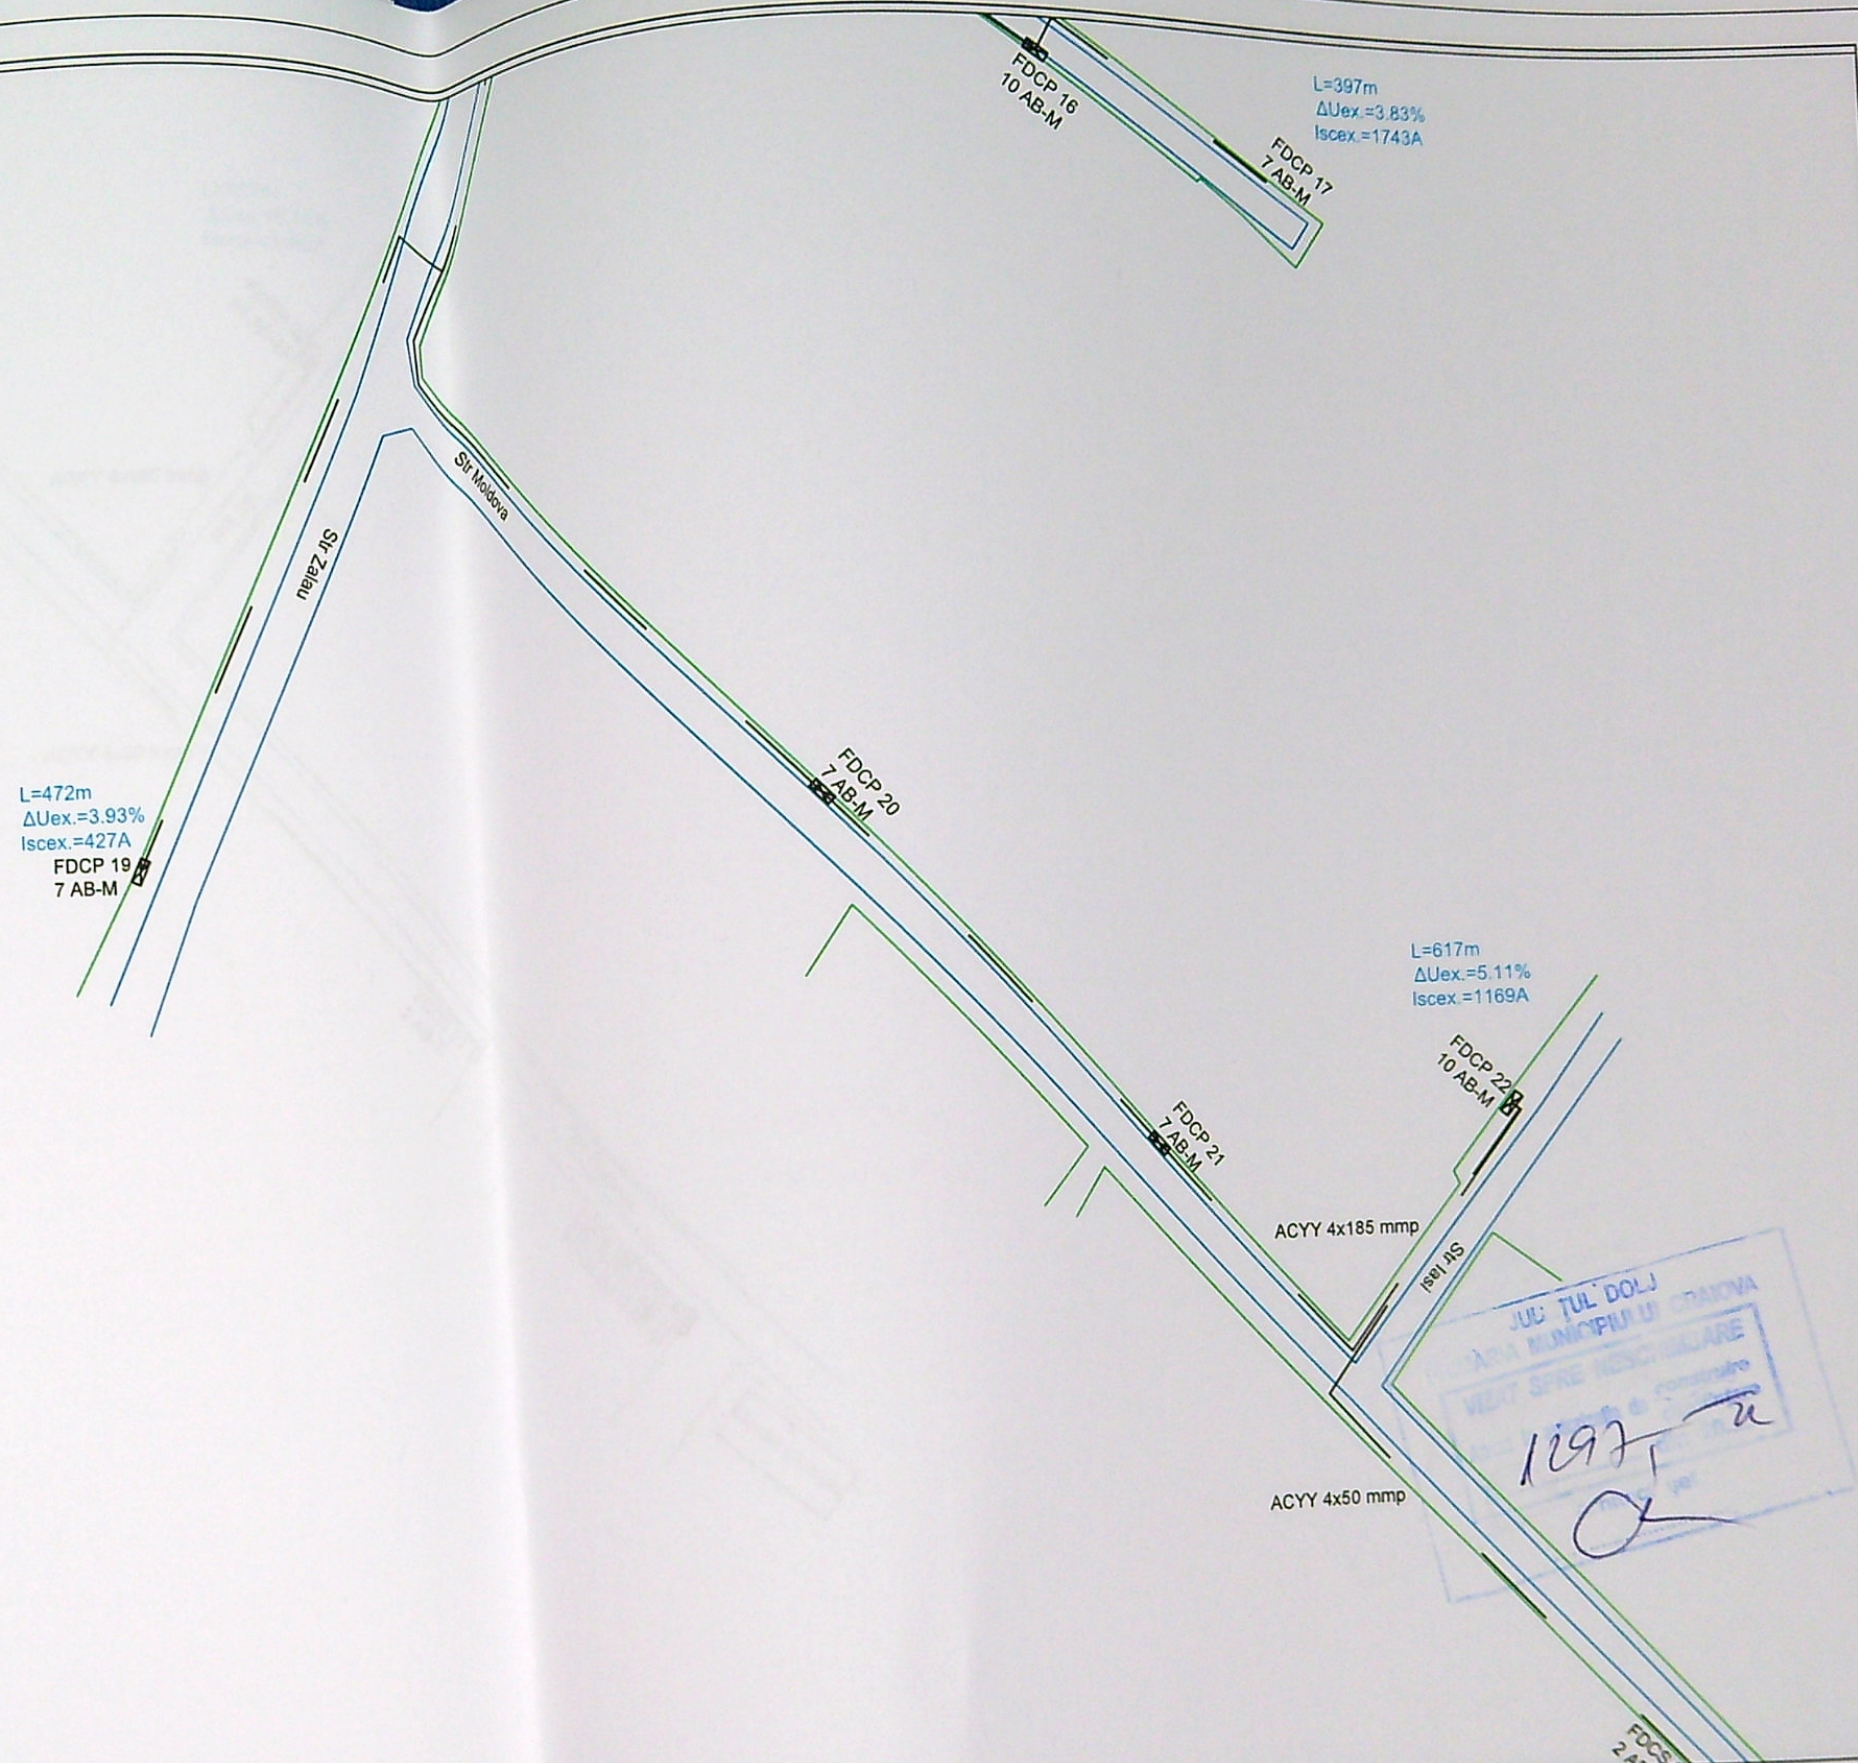

Legenda

- PTAB
- Simbol distributie (cutie, firida, BMP)
- Limita de proprietate
- Limita de drum
- Linie electrica subterana

01
02
03

Verificator	Nume	Semnatura	Cerinta	Referat / Nr. / Data	
Expert					
S.C. COMRANADO SRL				Beneficiar: Distributie Energie Oltenia	Proiect nr. 80/2022
Specificatie	Nume	Semnatura	Data 2022	Titlu Lucrare: Intarirea retea JT in vederea racordarii utilizatorului Laurentiu Daniel Cherciu conform ATR nr 001100235060 din 16.09.2021, aferenta PTA 594 Craiova, Municipiul Craiova, Judetul DOLJ	Faza PTE
Sef proiect	ing. Radulescu M.			Titlu Plansa: Plan de situatie - Situatia Existenta	Pag.: 02 /03
Proiectant	ing. Radulescu M.				
Desenat	ing. Tudorascu A.		Scara 1:1000		
				Plansa nr. E-02	