






invelitoare tigla metalica
culoare maro

tencuiala decorativa alb

tamplarie PVC culoare maro

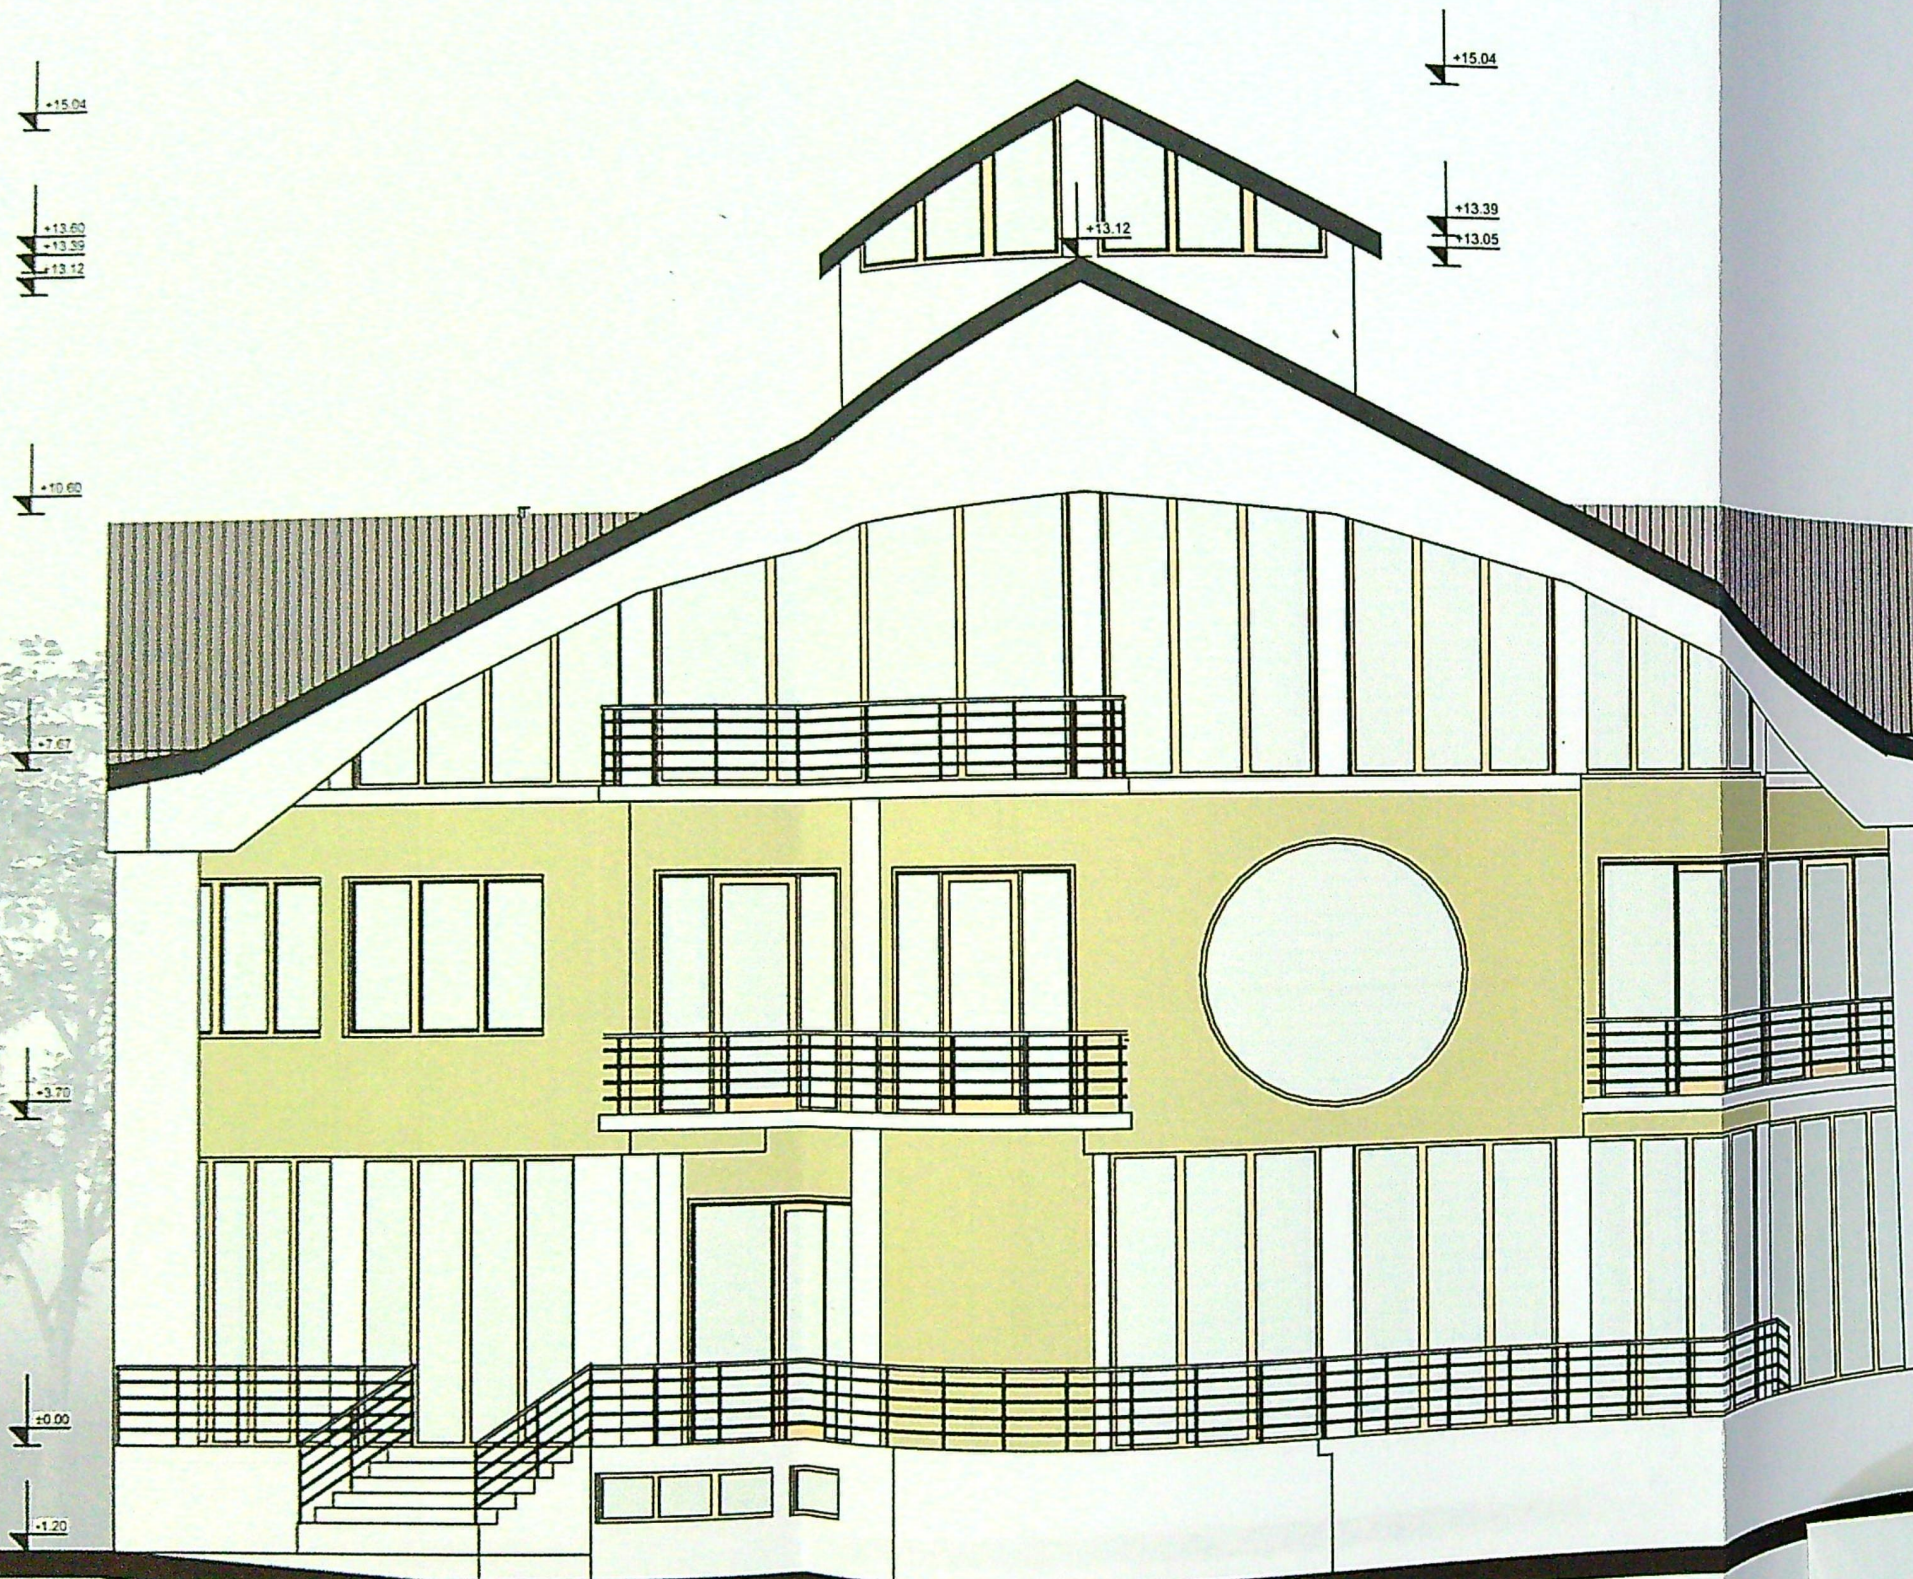

SPECIFICA
SEF PROIE
PROIECTA
DESENAT

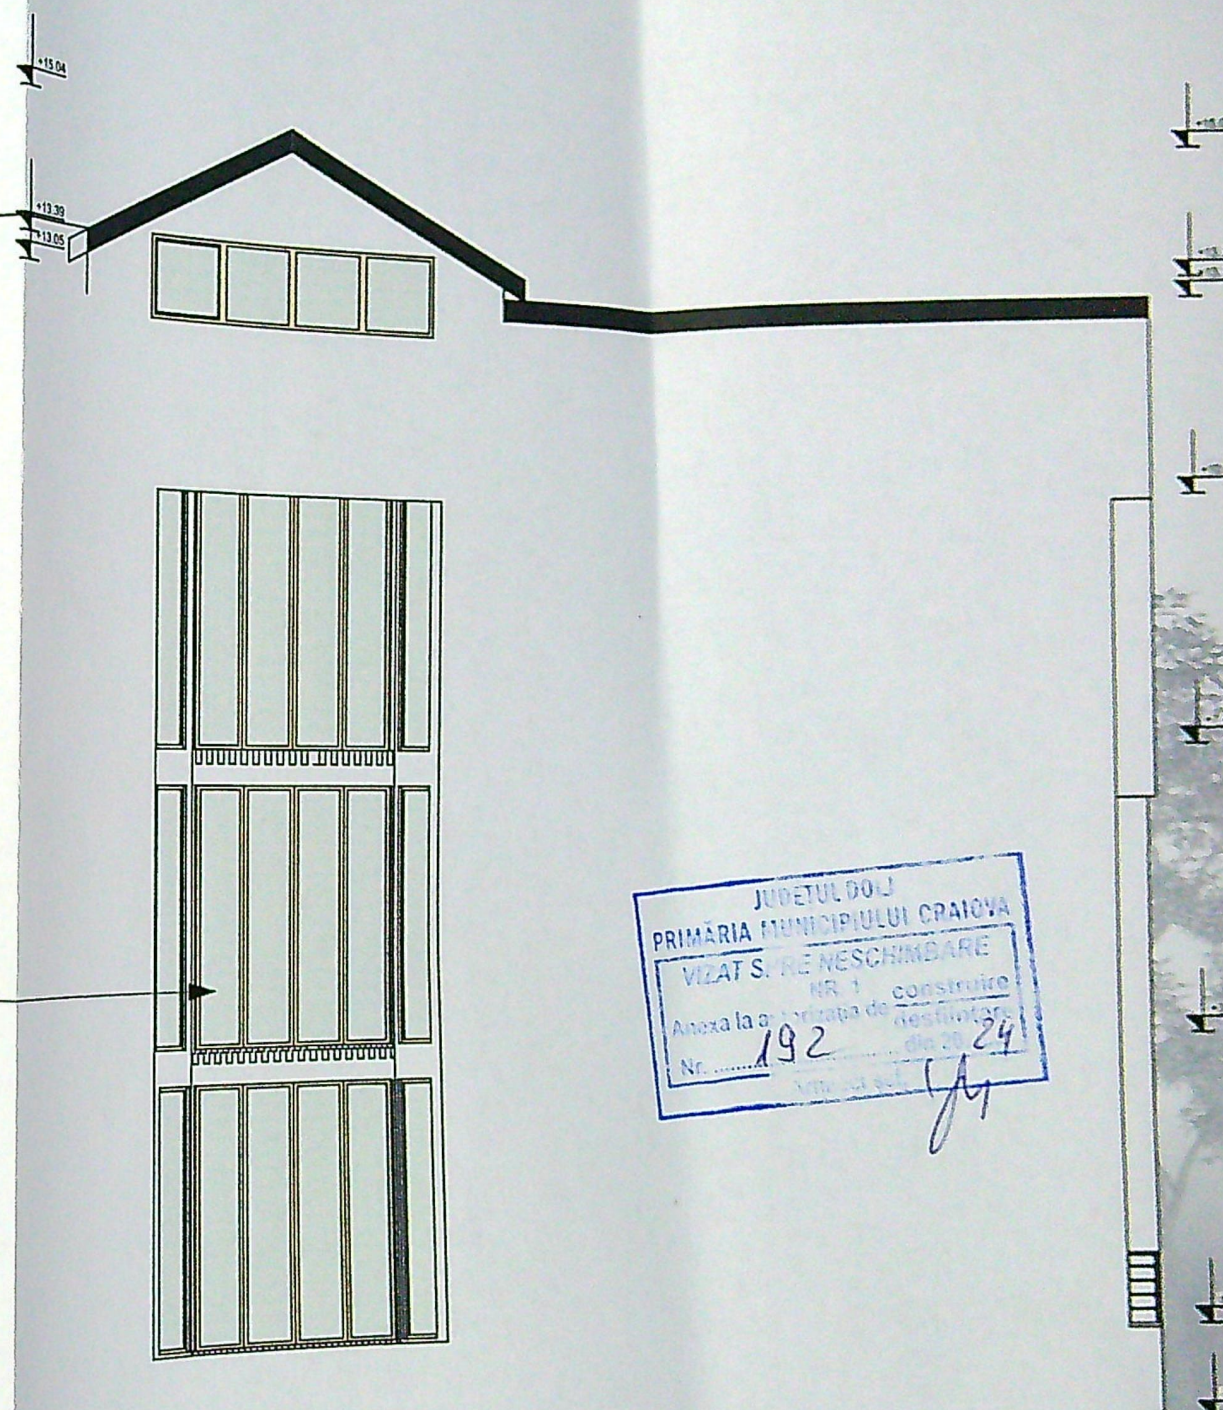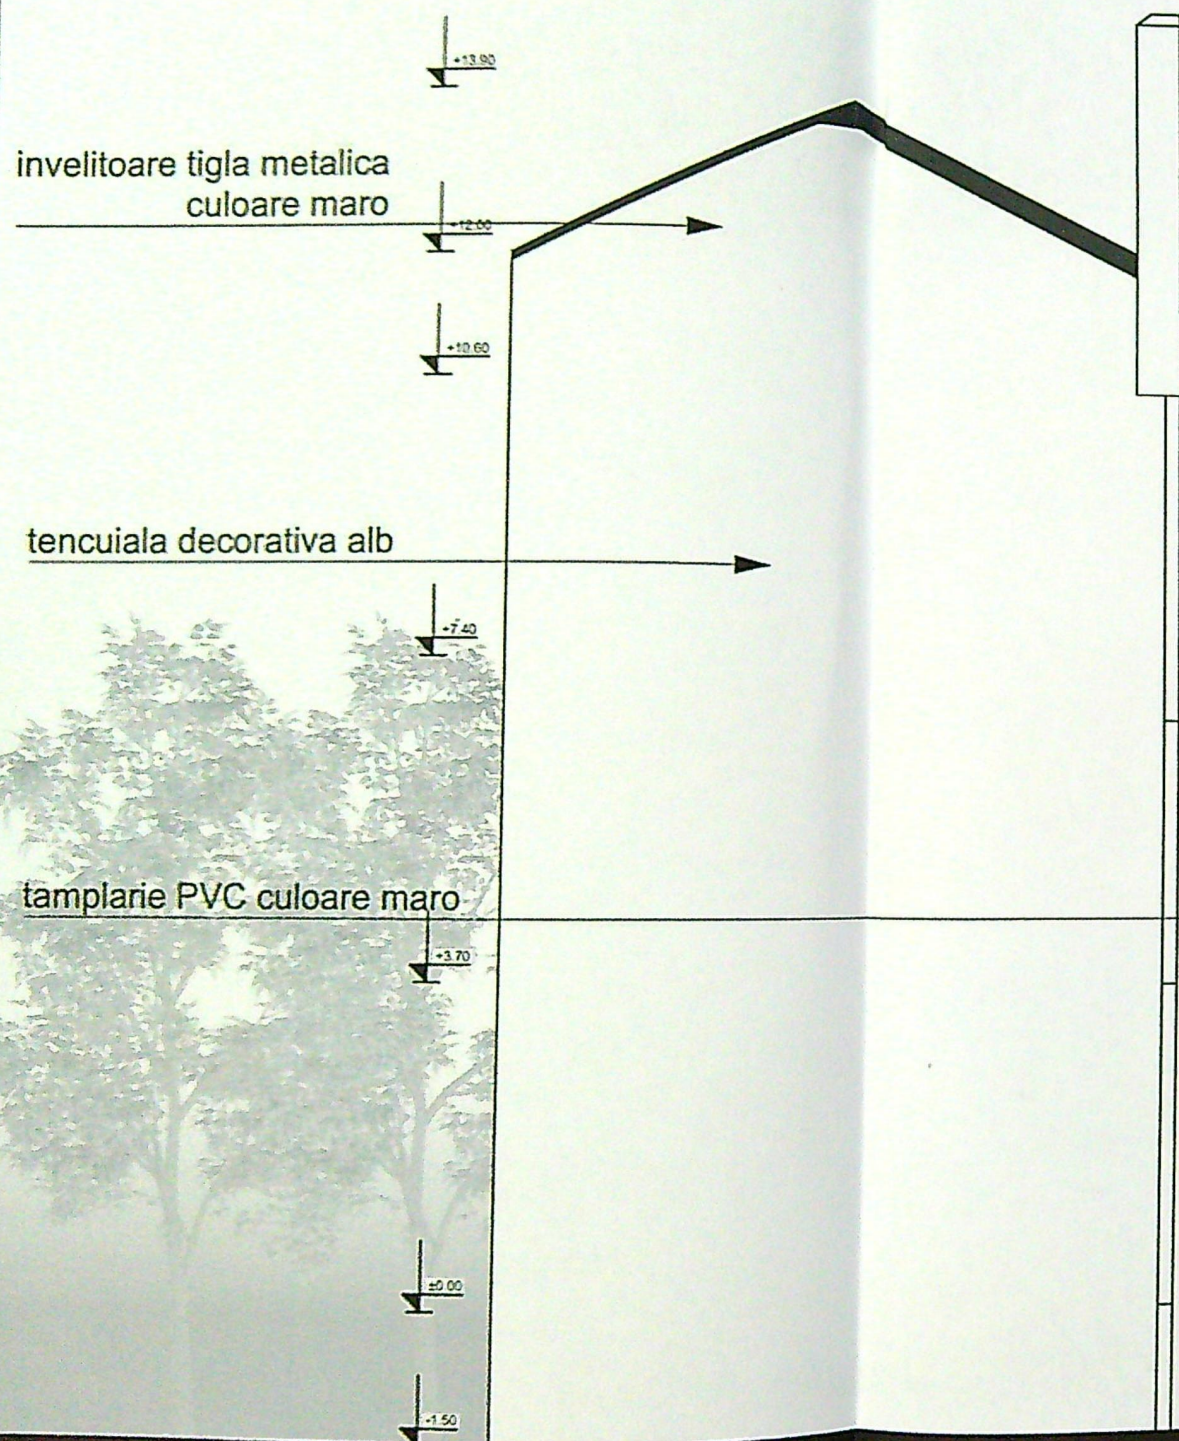

JUDETUL DOLJ
PRIMARIA MUNICIPIULUI CRAIOVA
VIZAT SI RE-NESCHINDARE
NR. 1 constructie
Anexa la proiectul de constructie
Nr. 192 din 2024



FATA DAVEST PROPUS SC 1:50

VERIFICATOR
EXPERT

DR. GABRIEL POPESCU
4191
Radu Gabriel
POPESCU

SPECIFICATIE
SEF PROIECT
PROIECTANT
DESENATOR

invelitoare tigla metalica culoare maro

tencuiala decorativa alb

tamplarie PVC culoare maro


JUDETUL DOLU
PRIMARIA MUNICIPIULUI CRAIOVA
VIZAT SI REZOLUT
Nr. 102/2019
Arhitect



CATANAGORD PROPLIS SC 1:50

SPEC
ŞEF
PRO
DES

021
C.

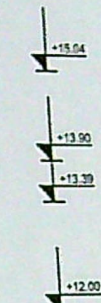

JUDETUL DOLJ
PRIMĂRIA MUNICIPIULUI CRAIOVA
VIZAT SPRE NESCHIMBARE
NR. 1
Anexa la autorizația de construire
destinată
Nr. 192
din 28.24
Arhitect S. I.

invelitoare tigla metalica culoare maro

tencuiala decorativa alb

tamplarie PVC culoare maro

tencuiala decorativa crem



FATADA SUD PROPUS SC 1:50

4191
Radu Gabriel
POPESCU

SPEC
ŞEF
PROI
DESE

1
r.
021
2.