


Petrescu Constanta

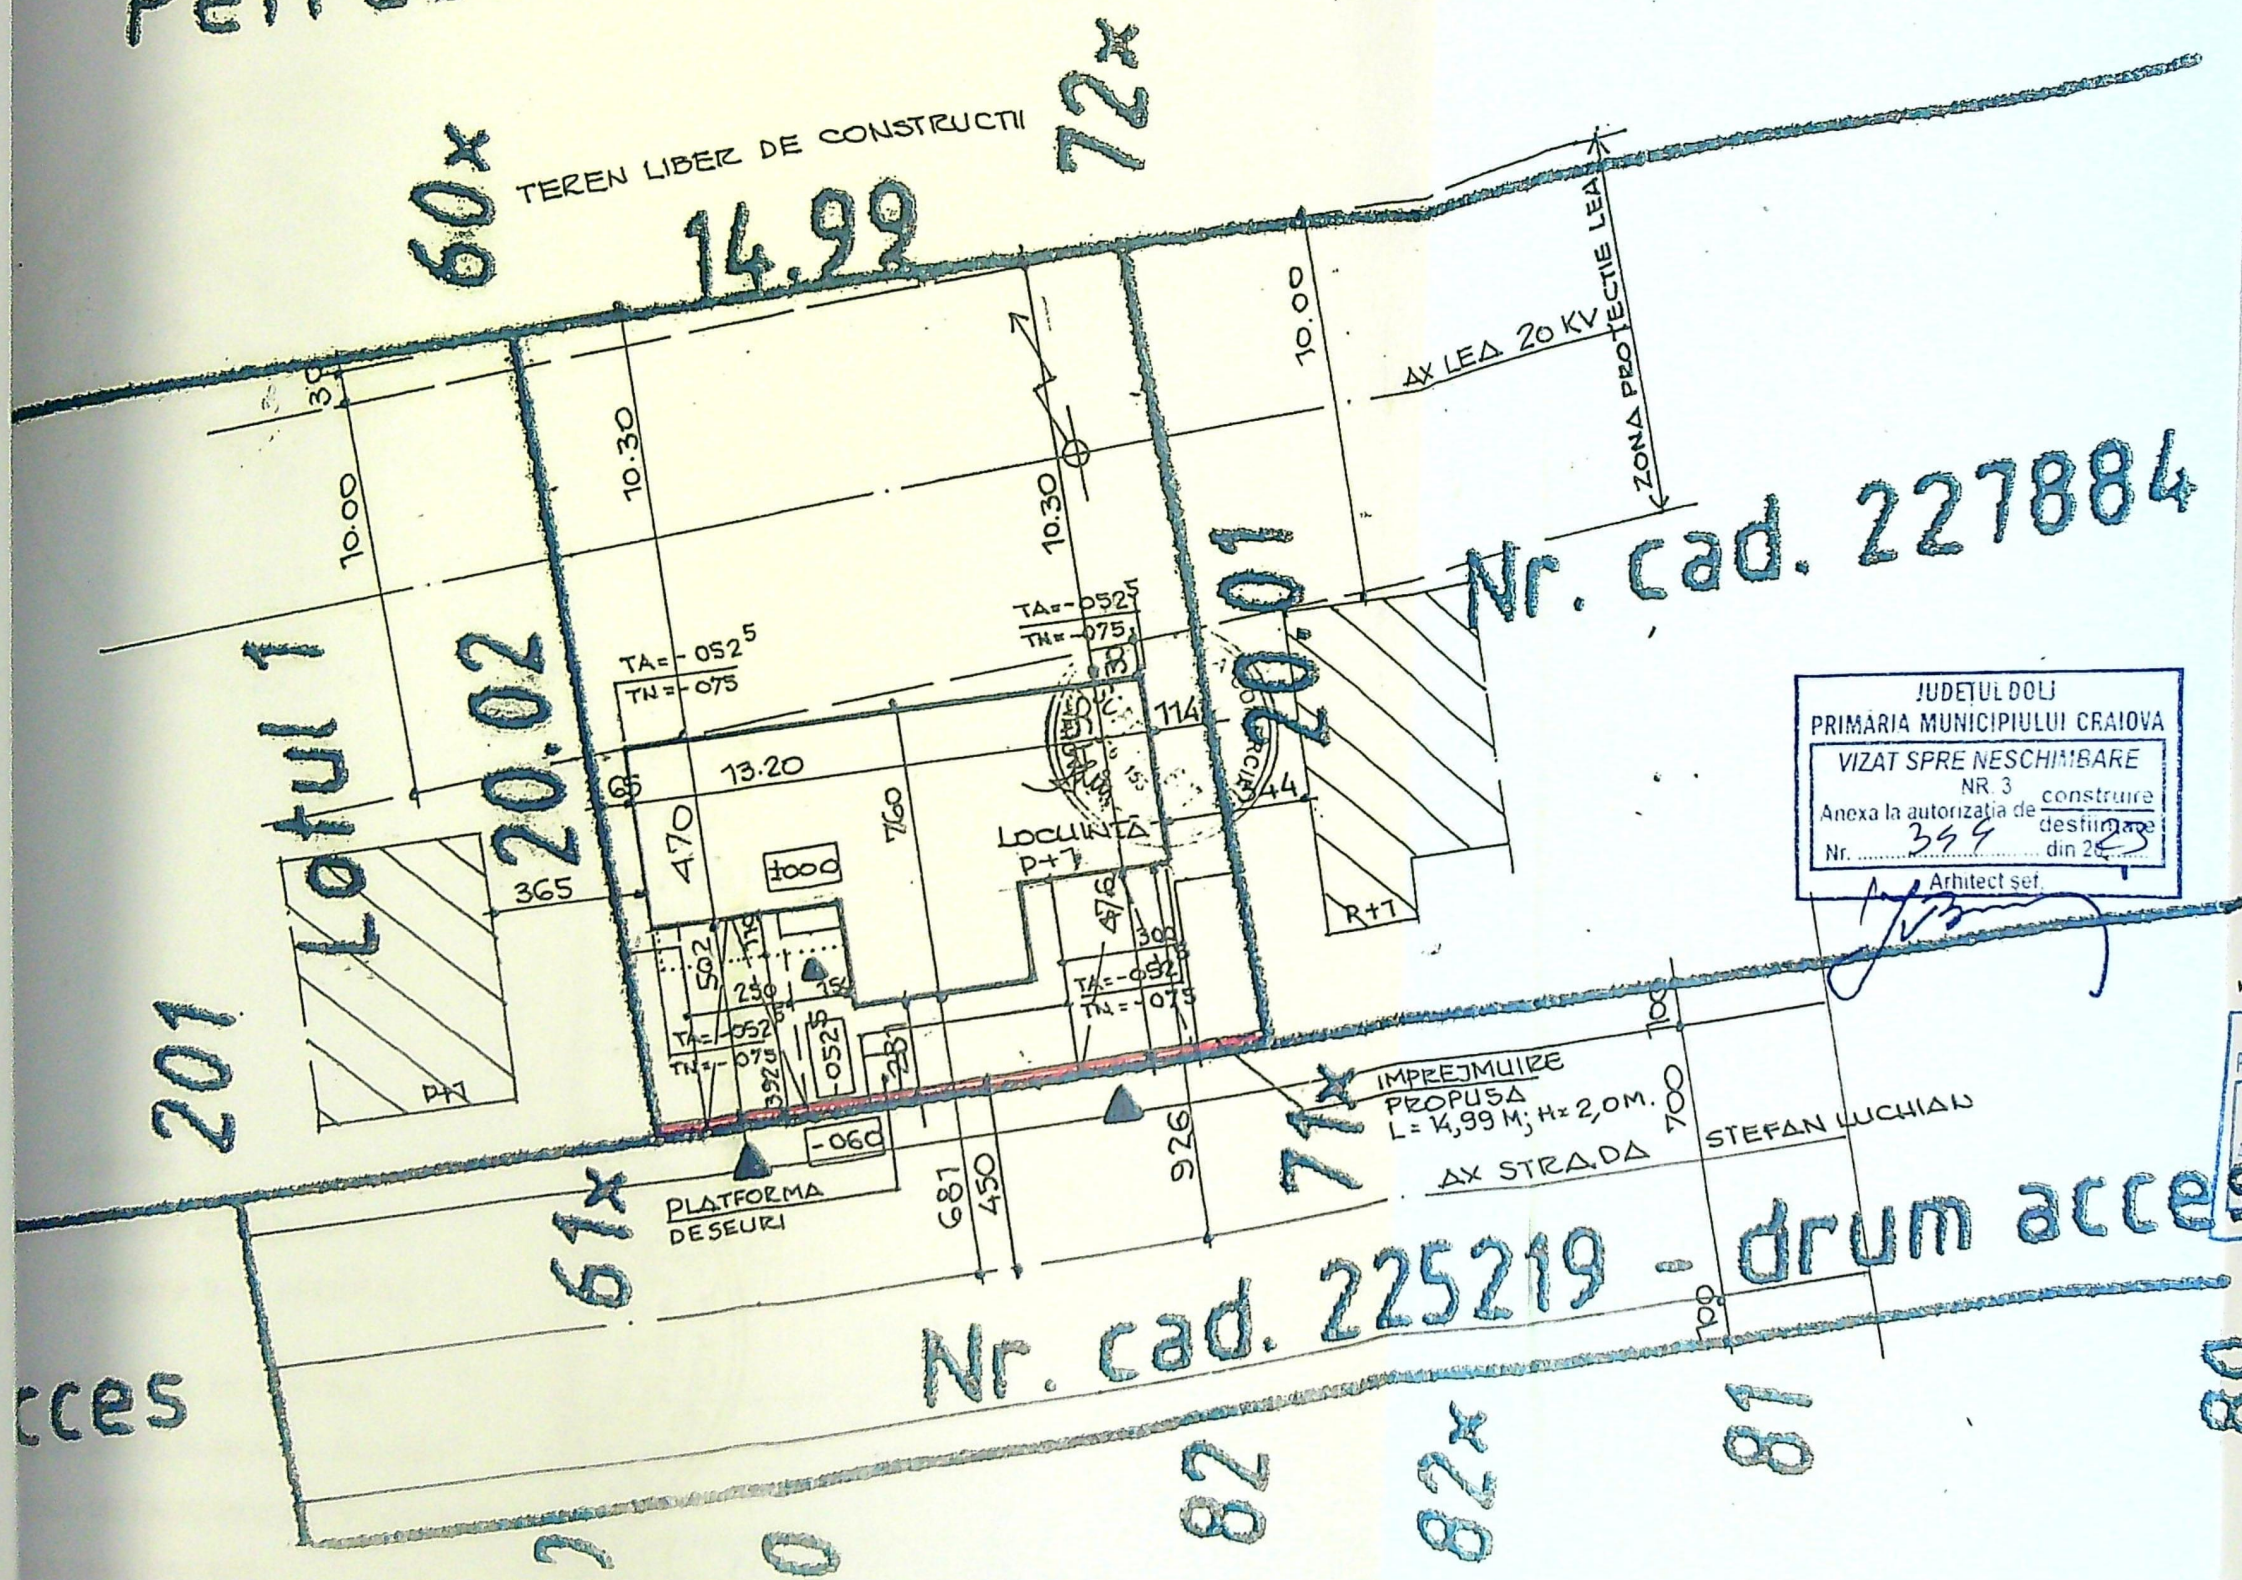

Nr. cad. 227884

Nr. cad. 225219 - drum acces

JUDETUL DOLOJ
PRIMARIA MUNICIPIULUI CRAIOVA
VIZAT SPRE NESCHIMBARE
NR. 3
Anexa la autorizatia de construire
Nr. 399 din 20.08.2023
Arhitect sef.

JUDETUL DOLOJ
PRIMARIA MUNICIPIULUI CRAIOVA
VIZAT SPRE NESCHIMBARE
NR. 3
Anexa la autorizatia de construire
Nr. 309 din 20.08.2023
Arhitect sef.

- LEGENDA
- LOCUINTA P+1 - PROPUSA
 - LOCUINTE P+1 - EXISTENTE
 - LOCURI PARCARE PROPUSE
 - IMPREJMUIRE PROPUSA
 - ACCES AUTO SI PIETONAL
 - ZONA PROTECTIE LEA - EXISTENTA

ORDINUL ARHITECTUR
DIN ROMANIA
00028
Adriano
CISMARU
Arhitect sef de proiect


CATEGORIA DE IMPORTANTA	VERIFICATORI/ EXPERT	NUME	SEMNATURA	CERINTA	REFERAT / EXPERTIZA NR/DATA
I. LASA DE IMPORTANTA = IV	SC SOFTPROIECT SRL				Beneficiar: MARICA GHEORGHE
	J16/1535/1995				Titlu proiect: CONSTRUIRE LOCUINTA P+1 SI IMPREJMUIRE TEREN; mun. Craiova, str. Stefan Luchian, nr. 17
	NUME	SEMNATURA	Scara: 1:200		Titlu plansa PLAN DE SITUATIE
	Arh. CISMARU ADRIANA		Data: 29.01.2023		
SEF PROIECT	Arh. CISMARU ADRIANA				
PROIECTAT	Arh. CISMARU ADRIANA				
DESEINAT	Arh. CISMARU ADRIANA				

PLAN STI



FINISAJE EXTERIOARE

- 1- INVELITOARE TABLA / gri
- 2- PERETI CU TENCUIELI DECORATIVE / alb
- 3- PLACAJ PIATRA NATURALA / gri inchis
- 4- SOCLU CU TENCUIELI DECORATIVE / gri inchis
- 5- TIMPLARIE PVC/alb
- 6- GLAF PVC / alb
- 7- BALUSTRADA METALICA DECORATIEVA
- 8- TREPTE SI CONTRATREPTE CU PLACAJ GRESIE ANTIDEPAPANTA / verde
- 9- JGHEABURI SI BURLANE din tabla o 120mm/ gri
- 10- PAZI SCIND. RASIN. DREAPTA / verde
- 11- GLAG DIN TABLA / gri
- 12* - OCHII SI FIXE CU GEAM SECURIZAT

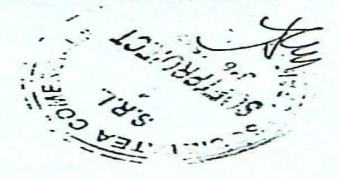



PRIMĂRIA MUNICIPIULUI CRAIOVA
 JUDEȚUL DOU
 VIZAT ȘI ȘTEAMPAT
 Nr. 599
 2022

JUDEȚUL DOU
 PRIMĂRIA MUNICIPIULUI CRAIOVA
 VIZAT ȘI ȘTEAMPAT
 NR. 3
 din 2022

ORDONANȚĂ
 DE ATRIBUIȚIE
 Nr. 00028
 Adh. Ionuț
 CISMARU

CATEGORIA DE IMPORTANT = D; CLASA DE IMPORTANTA = IV

VERIFICATOR/ EXPERT	NUME	SEMNATURA	CERINTA	REFERAT / EXPERTIZA NR/DATA
	SC SOFTPROIECT SRL J16/1535/1995			Beneficiar : MARICA GHEORGHE
SPECIFICATIE	NUME	SEMNATURA	Scara: 1:50	Titlu proiect : CONSTRUIRE LOCUINTA P+1 SI IMPREJMUIRE TEREN ; mun. Craiova, str. Stefan Luchian ,nr. 17
SEF PROIECT	Arh. CISMARU ADRIANA		Data : 29.09 2022	Faza DTAC PTH
PROIECTAT	Arh. CISMARU ADRIANA			Titlu plansa FATADA PRINCIPALA – VEST FATADA LATERALA DREAPTA – SUD
DESENAT	Arh. CISMARU ADRIANA			Pr. nr. 1671 2022 Pl. nr. A 7

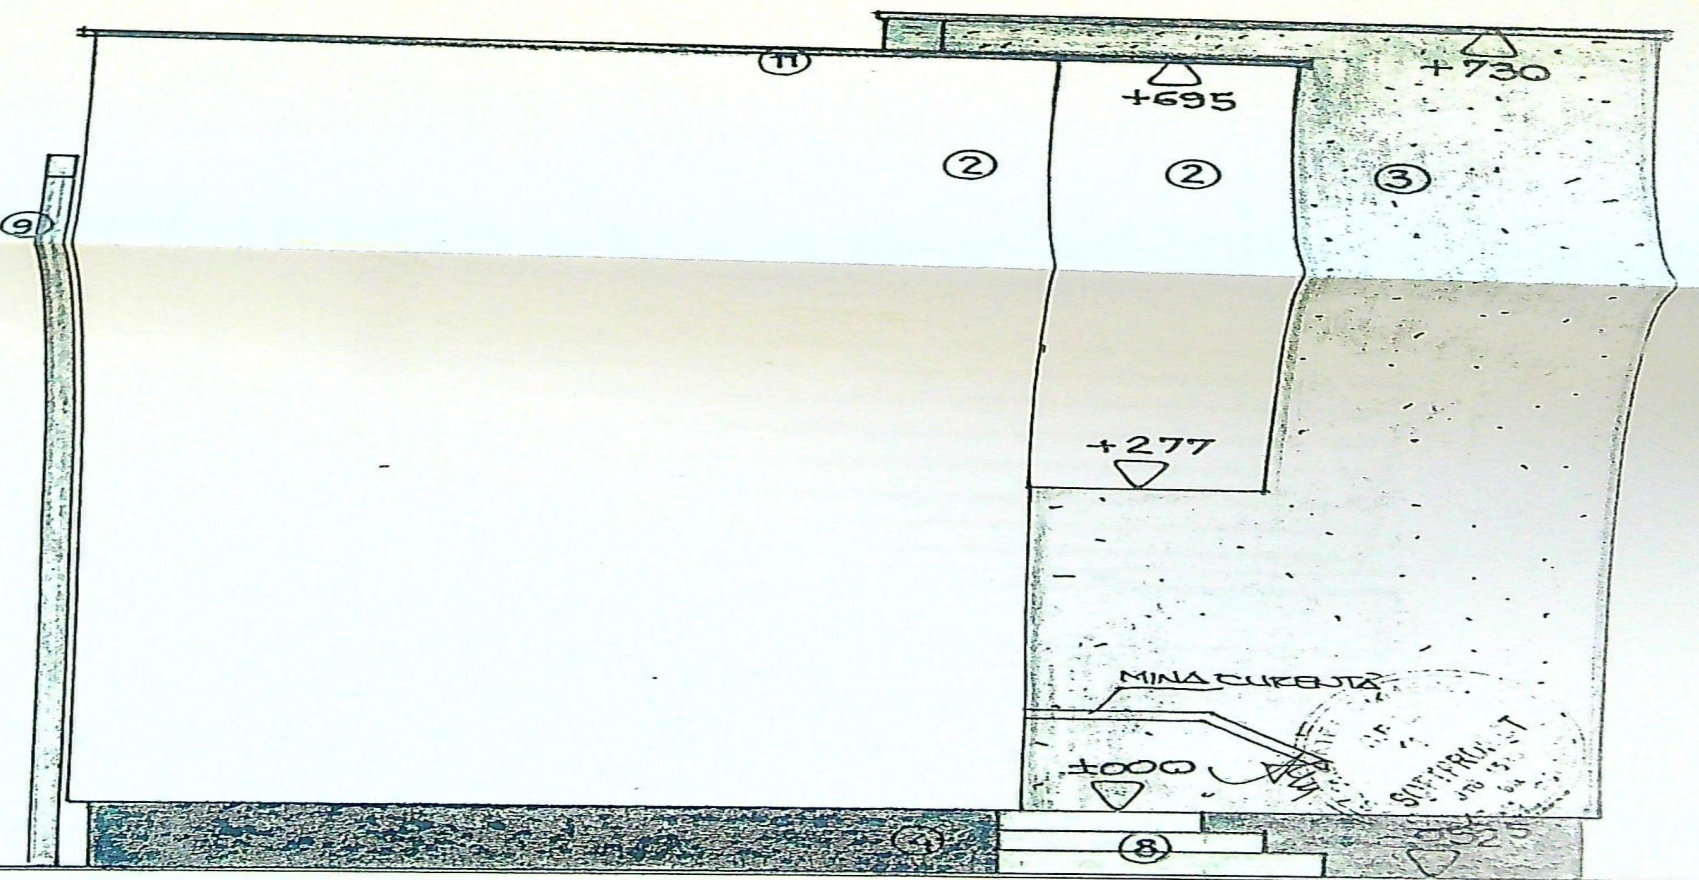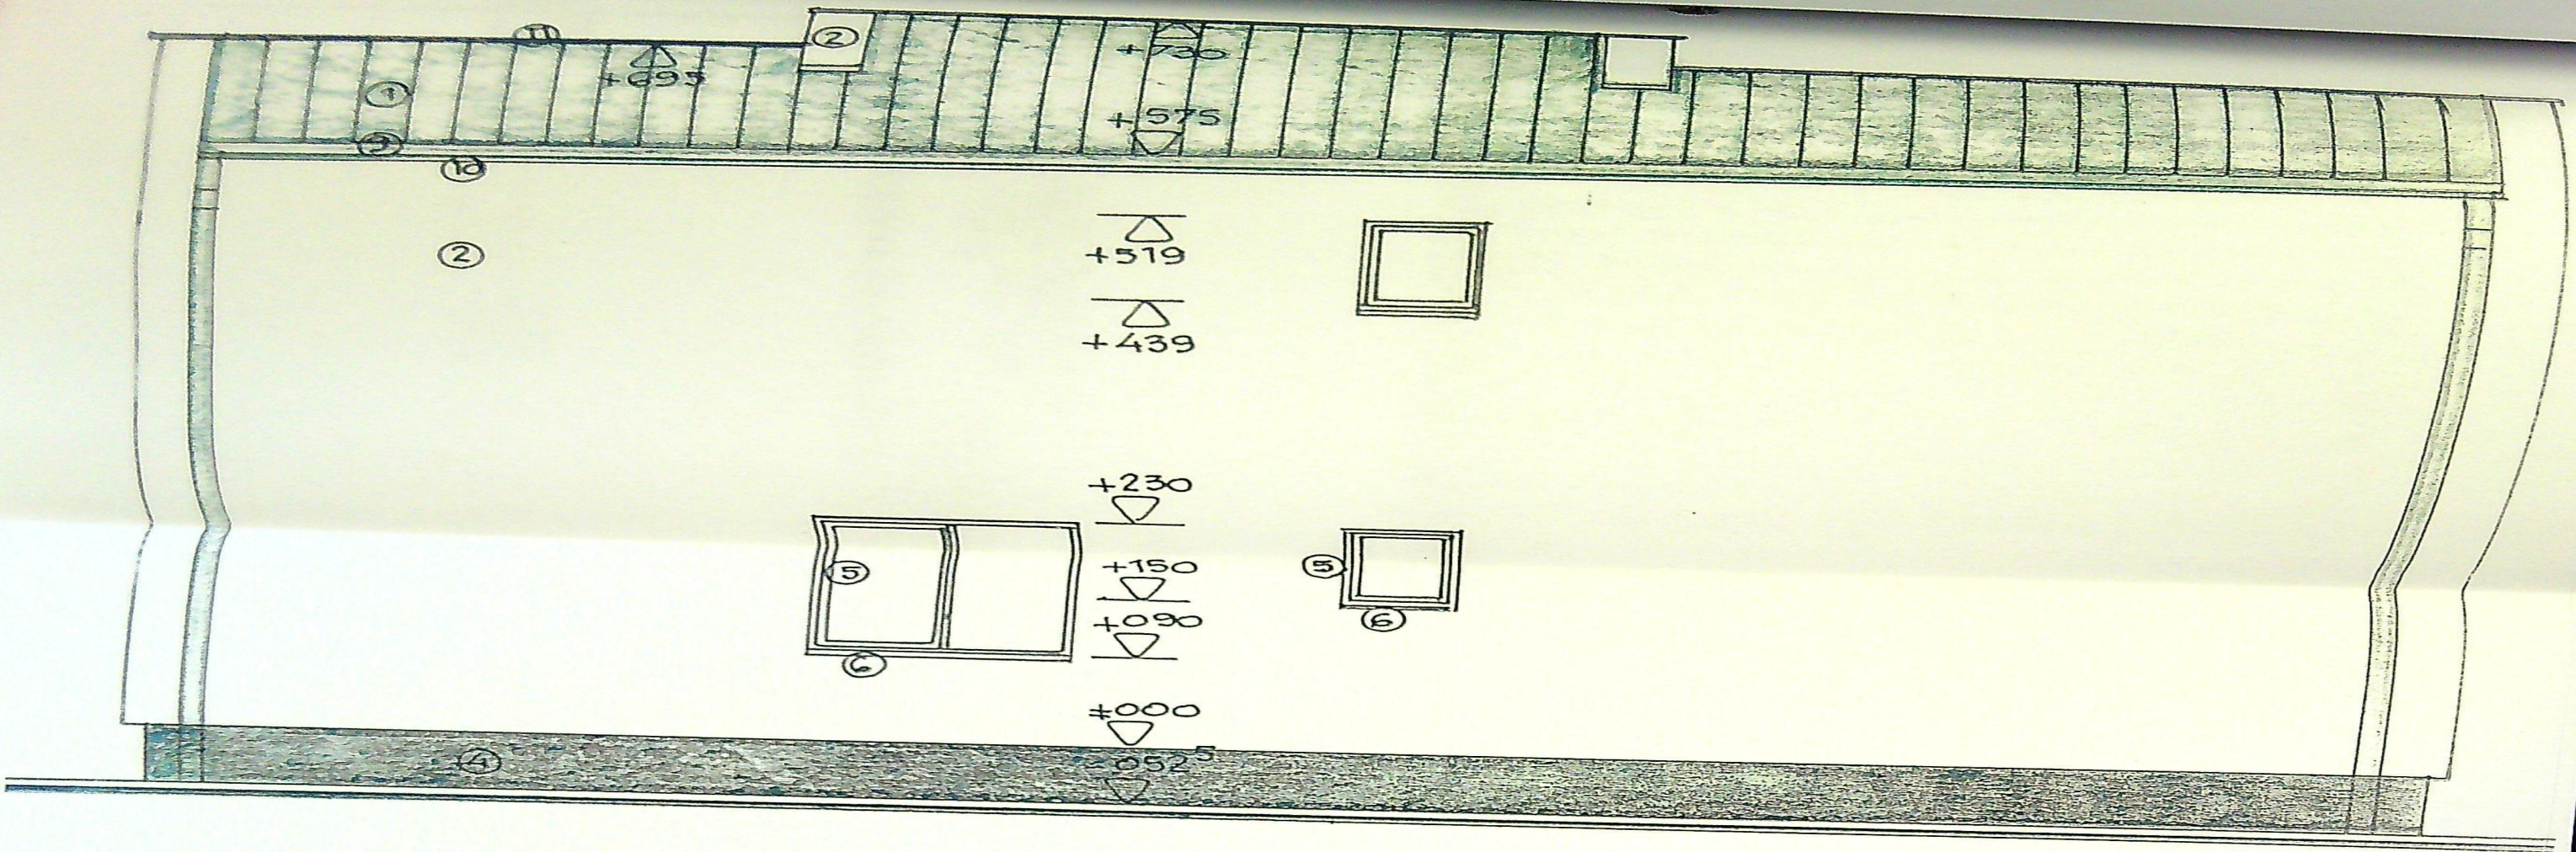

FINISAJE EXTERIOARE

- 1- INVELITOARE TABLA / c
- 2- PERETI CU TENCUIELI DECORATIVE / alb
- 3- PLACAJ PIATRA NATURALA / gri inchis
- 4- SOCLU CU TENCUIELI DECORATIVE / gri inchis
- 5- TIMPLARIE PVC/alb
- 6- GLAF PVC / alb
- 7- BALUSTRADA METALICA DECORATIEVA
- 8- TREPTE SI CONTRATREPTE CU PLACAJ GRESIE ANTIDEPAPANTA / verde
- 9- JGHEABURI SI BURLANE din tabla o 120mm/ gri
- 10- PAZI SCIND. RASIN. DREAPTA / verde
- 11- GLAF DIN TABLA / gri


PROIECTANT
 PRIMĂRIA MUNICIPIULUI CRAIOVA
 VIZAT SPEC. NESCHEMBARE
 Nr. 206
 din 20/09/2022

JUDEȚUL DOLO
 PRIMĂRIA MUNICIPIULUI CRAIOVA
 VIZAT SPEC. NESCHEMBARE
 Nr. 3
 din 20/09/2022

ADRIANA CISMARU
 ARHITECT
 0028

CATEGORIA DE IMPORTANT = D; CLASA DE IMPORTANTA = IV

VERIFICATOR/ EXPERT	NUME	SEMNATURA	CERINTA	REFERAT / EXPERTIZA NR/DATA
SC SOFTPROIECT SRL J16/1535/1995				Beneficiar : MARICA GHEORGHE
SPECIFICATIE				Pr. nr 1671 2022
SEF PROIECT	Arh. CISMARU ADRIANA	<i>[Signature]</i>	Scara: 1:50	Titlu proiect: CONSTRUIRE LOCUINTA P+1 SI IMPREJMUIRE TEREN; mun. Craiova, str. Stefan Luchian ,nr. 17
PROIECTAT	Arh. CISMARU ADRIANA		Data : 29.09 2022	Faza DTAC PTH
DESENAT	Arh. CISMARU ADRIANA			Titlu plansa FATADA POSTERIOARA- EST FATADA LATERALA STINGA - NORD
				PI. nr A 8

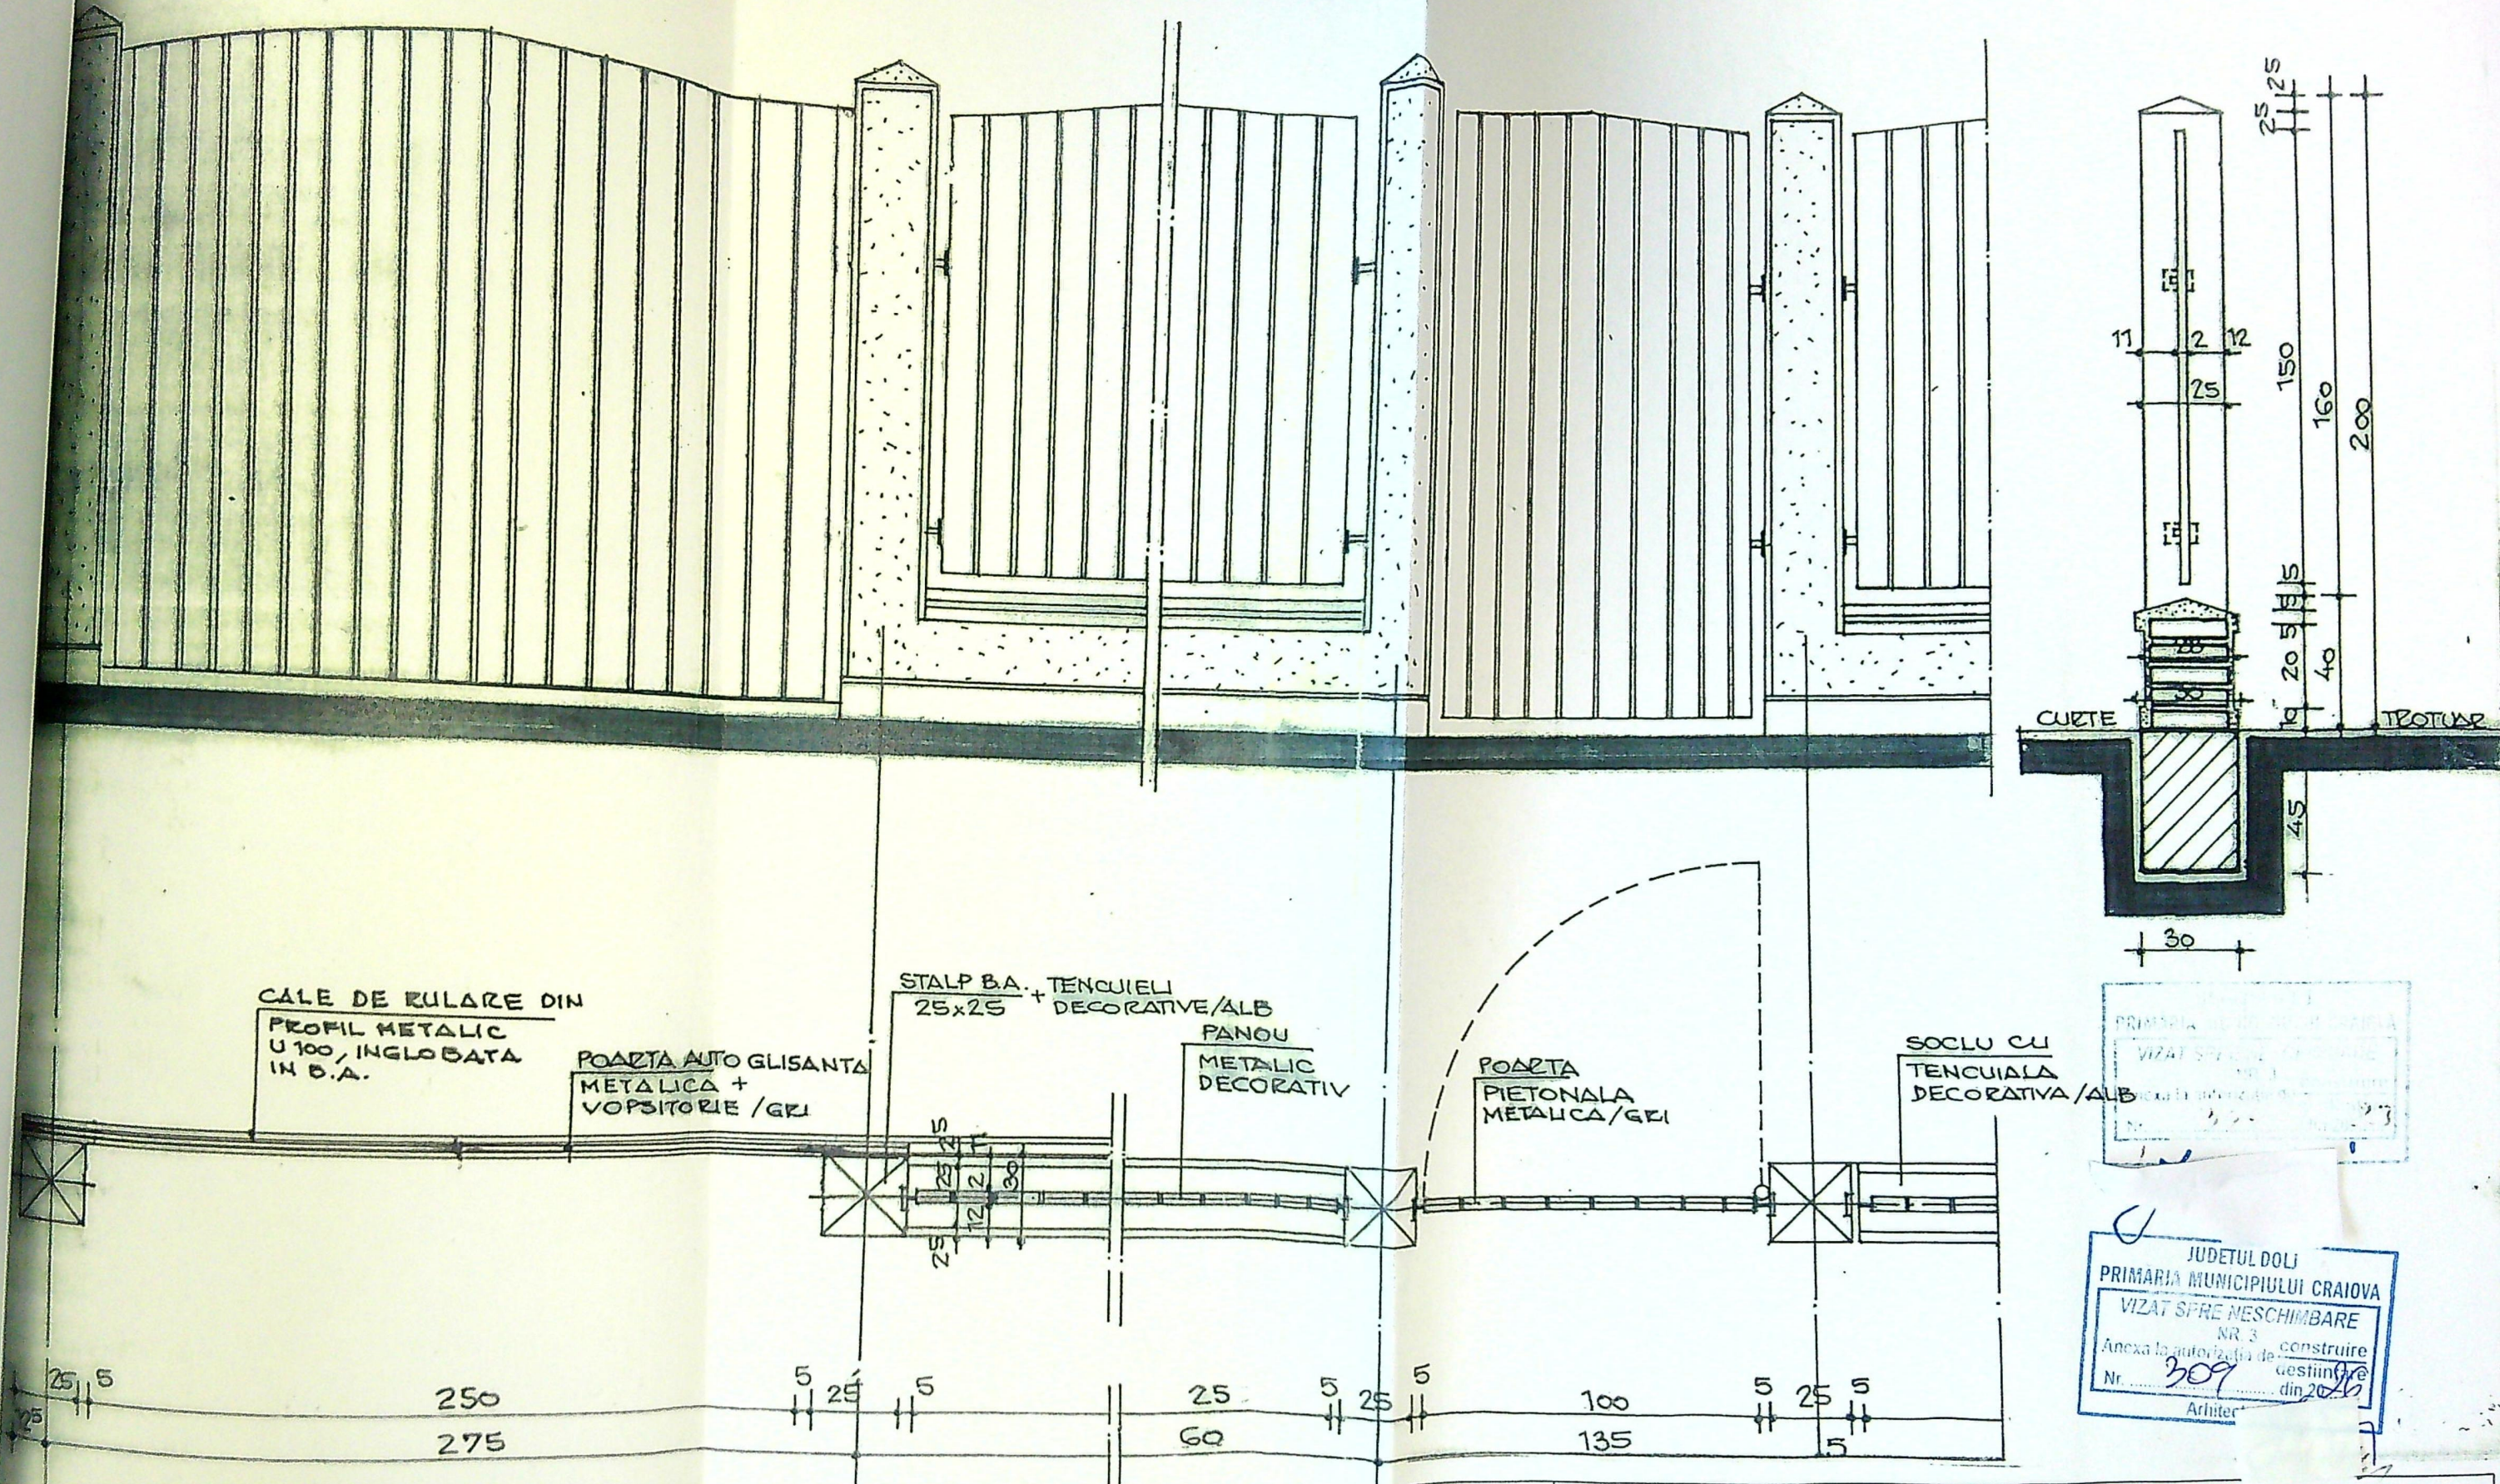

PRIMĂRIA MUNICIPIULUI CRAIOVA
 VIZAT SPRE NESCIMBARE
 NR. 3
 Anexa la autorizația de construire
 Nr. 309 din 2022
 Arhitect

JUDEȚUL DOLJ
 PRIMĂRIA MUNICIPIULUI CRAIOVA
 VIZAT SPRE NESCIMBARE
 NR. 3
 Anexa la autorizația de construire
 Nr. 309 din 2022
 Arhitect

VERIFICATOR/ EXPERT	NUME	SEMNATURA	CERINTA	REFERAT / EXPERTIZA NR/DATA
SC SOFTPROIECT SRL J16/1535/1995				Beneficiar: MARICA GHEORGHE Pr. nr. 1671 2022
SPECIFICATIE	NUME	SEMNATURA	Scara: 1:20	Titlu proiect: CONSTRUIRE LOCUINTA P+1 SI IMPREJMUIRE TEREN, mun. Craiova, str. Stefan Luchian, nr. 17 Faza CU DTAC
SEF PROIECT	Arh. CISMARU ADRIANA	<i>[Signature]</i>	Data: 29.09 2022	Titlu plansa DETALIU IMPREJMUIRE PI. nr. A9
PROIECTAT	Arh. CISMARU ADRIANA			
DESENAT	Arh. CISMARU ADRIANA			