


Prezența legitimată este valabilă însoțită de certificatul de atestare tehnică profesională de expert tehnic verificator de proiecte

Seria CA V Nr. 10114



Data emiterii 10.08.2026

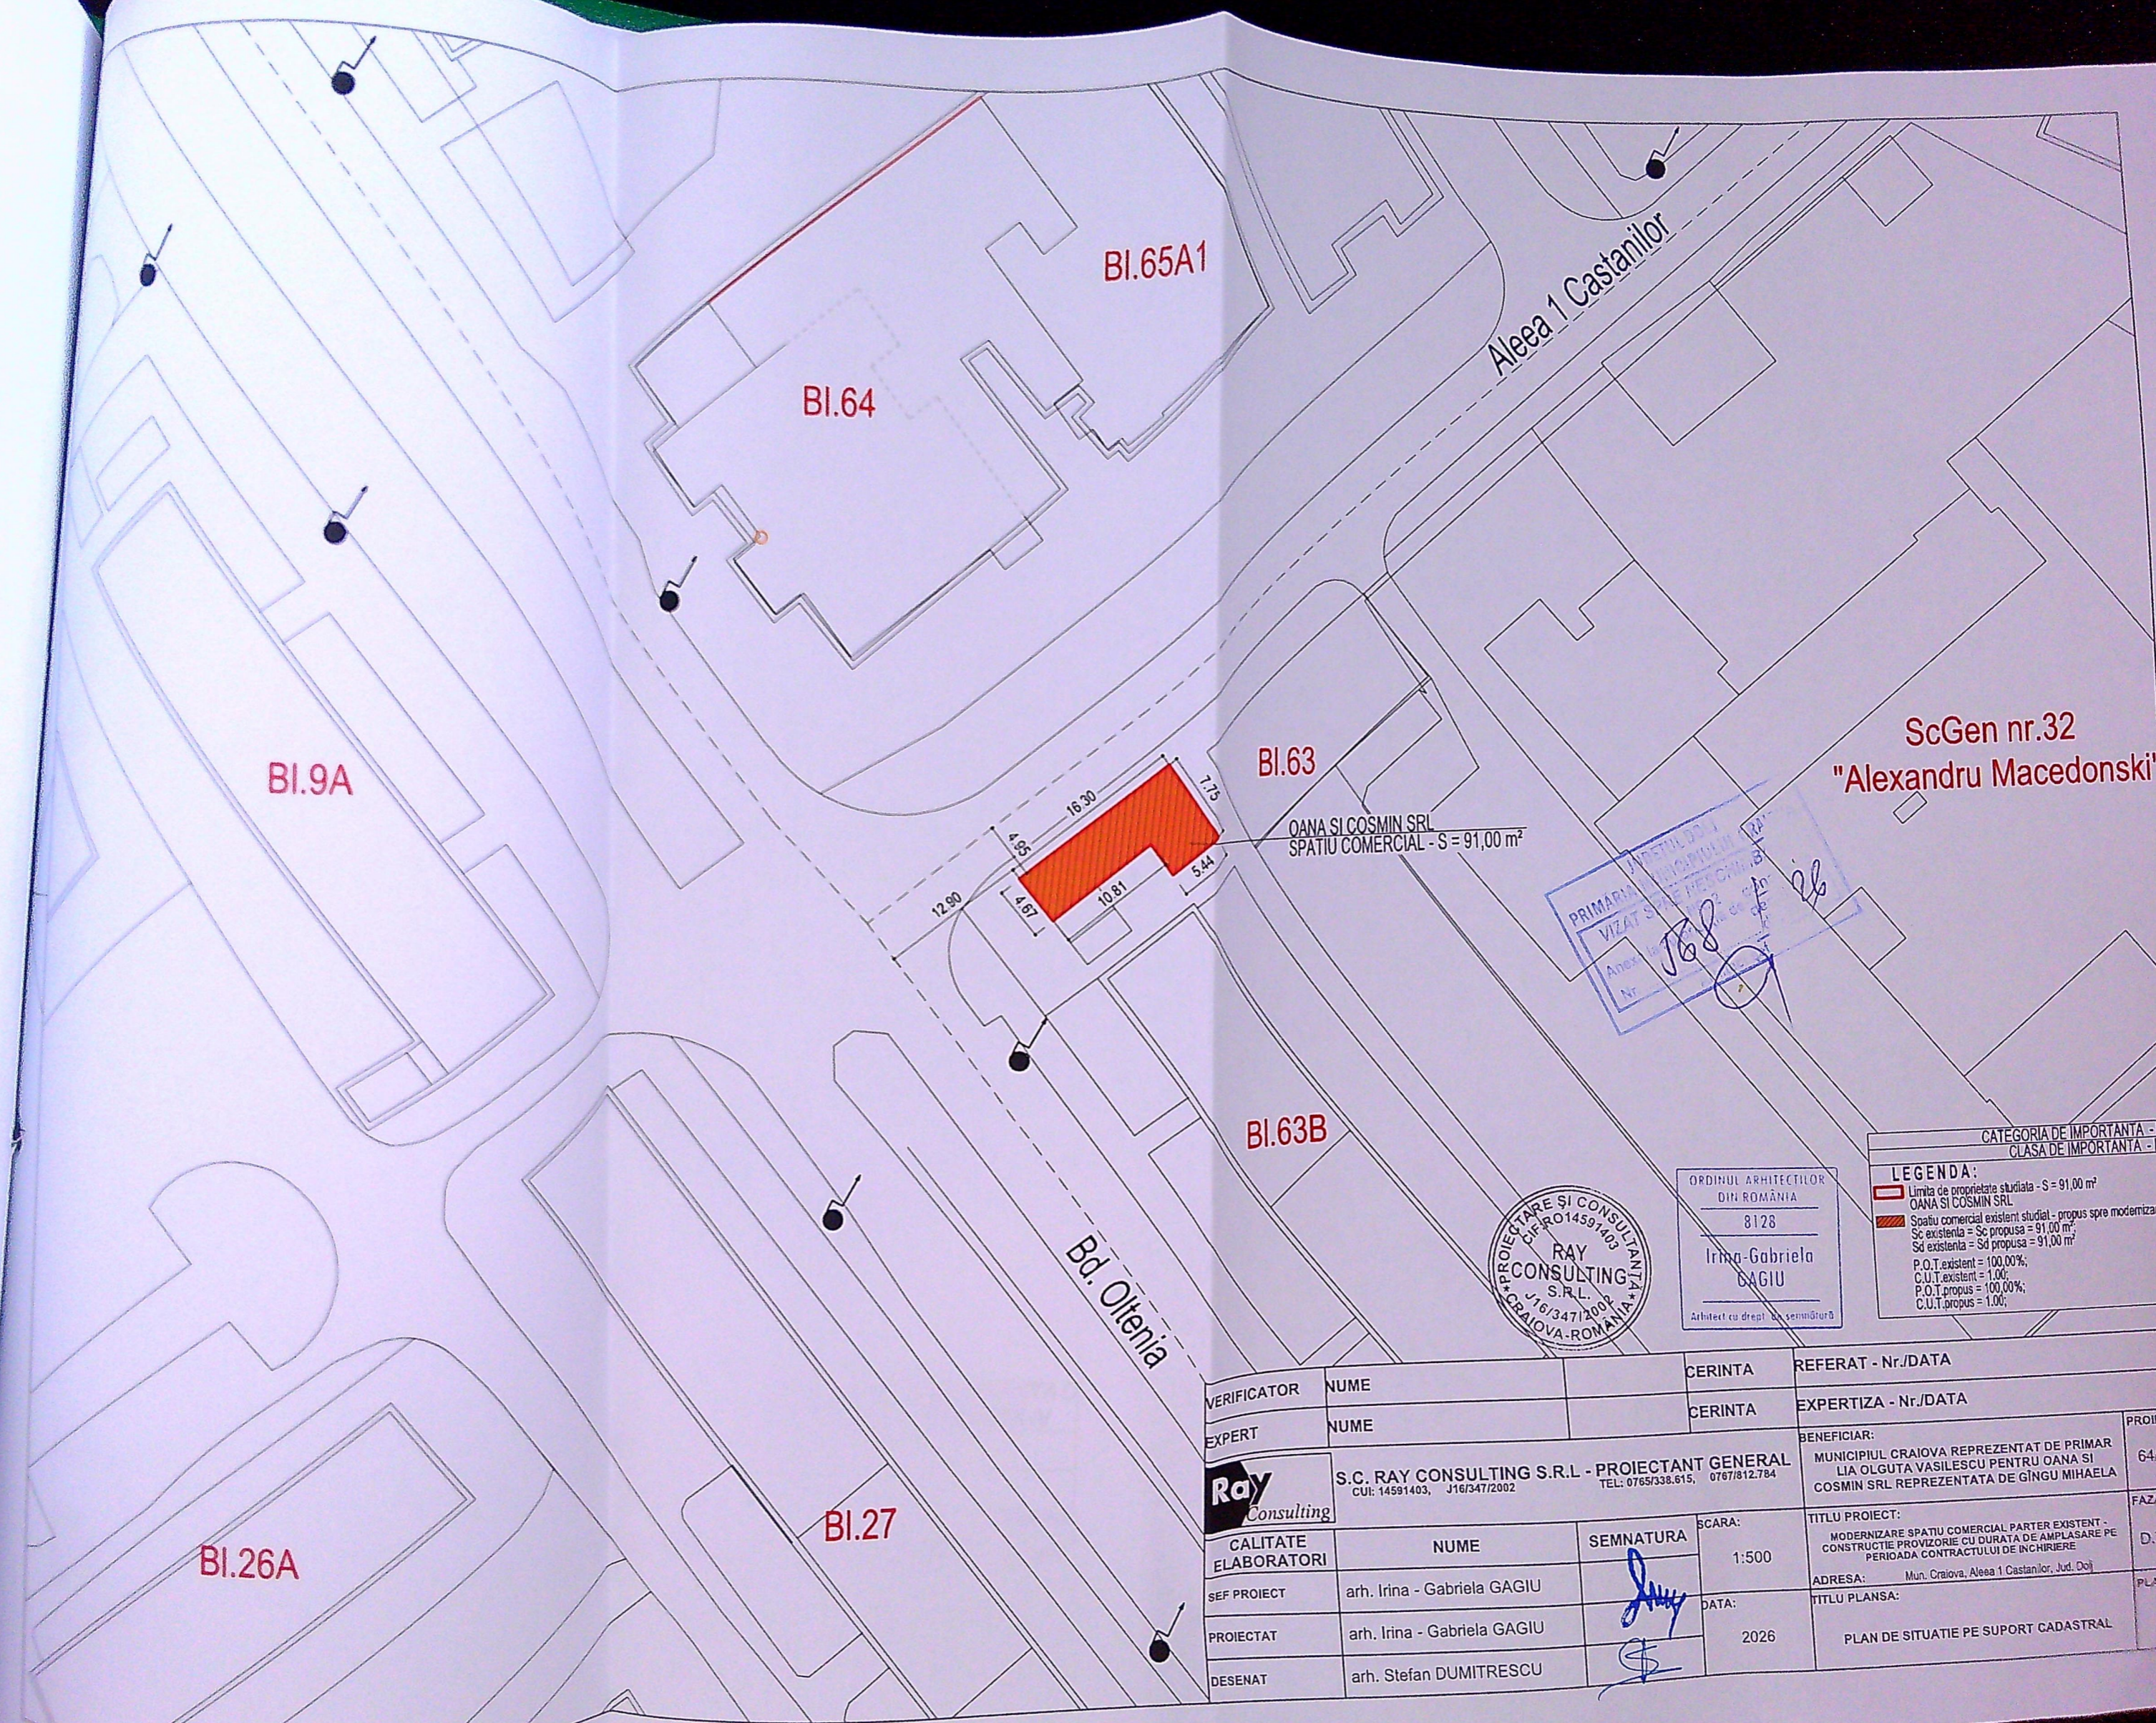

PRIMĂRIA MUNICIPIULUI CRAIOVA
VIZAT ȘI ÎNREGISTRAT
Anex nr. 1/2026
Nr. 108




ORDINUL ARHITECTILOR DIN ROMANIA
8128
Irina-Gabriela GAGIU
Arhitect cu drept de semnătură

CATEGORIA DE IMPORTANȚĂ - D
CLASA DE IMPORTANȚĂ - IV


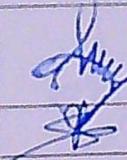
LEGENDA:
 - Limita de proprietate studiată - S = 91,00 m²
 OANA SI COSMIN SRL
 - Spațiu comercial existent studiat - propus spre modernizare:
 Sc existentă = Sc propusă = 91,00 m²;
 Sd existentă = Sd propusă = 91,00 m²
 P.O.T. existent = 100,00%;
 C.U.T. existent = 1,00;
 P.O.T. propus = 100,00%;
 C.U.T. propus = 1,00;

VERIFICATOR	NUME	CERINTA	REFERAT - Nr./DATA
EXPERT	NUME	CERINTA	EXPERTIZA - Nr./DATA
Ray Consulting	S.C. RAY CONSULTING S.R.L. - PROIECTANT GENERAL CUI: 14591403, J16/347/2002 TEL: 0765/338.615, 0767/812.784		BENEFICIAR: MUNICIPIUL CRAIOVA REPREZENTAT DE PRIMAR LIA OLGUTA VASILESCU PENTRU OANA SI COSMIN SRL REPREZENTATA DE GINGU MIHAELA
CALITATE ELABORATORI	NUME	SEMNTURA	PROIECT 64/2026
SEF PROIECT	arh. Irina - Gabriela GAGIU		FAZA: D.T.A.
PROIECTAT	arh. Irina - Gabriela GAGIU		PLANSĂ
DESENAT	arh. Stefan DUMITRESCU		AD
		SCARA: 1:500	TITLU PROIECT: MODERNIZARE SPATIU COMERCIAL PARTER EXISTENT - CONSTRUCTIE PROVIZORIE CU DURATA DE AMPLASARE PE PERIADA CONTRACTULUI DE INCHIRIERE
		DATA: 2026	ADRESA: Mun. Craiova, Aleea 1 Castanilor, Jud. Dolj
			TITLU PLANSĂ: PLAN DE SITUATIE PE SUPT CADASTRAL

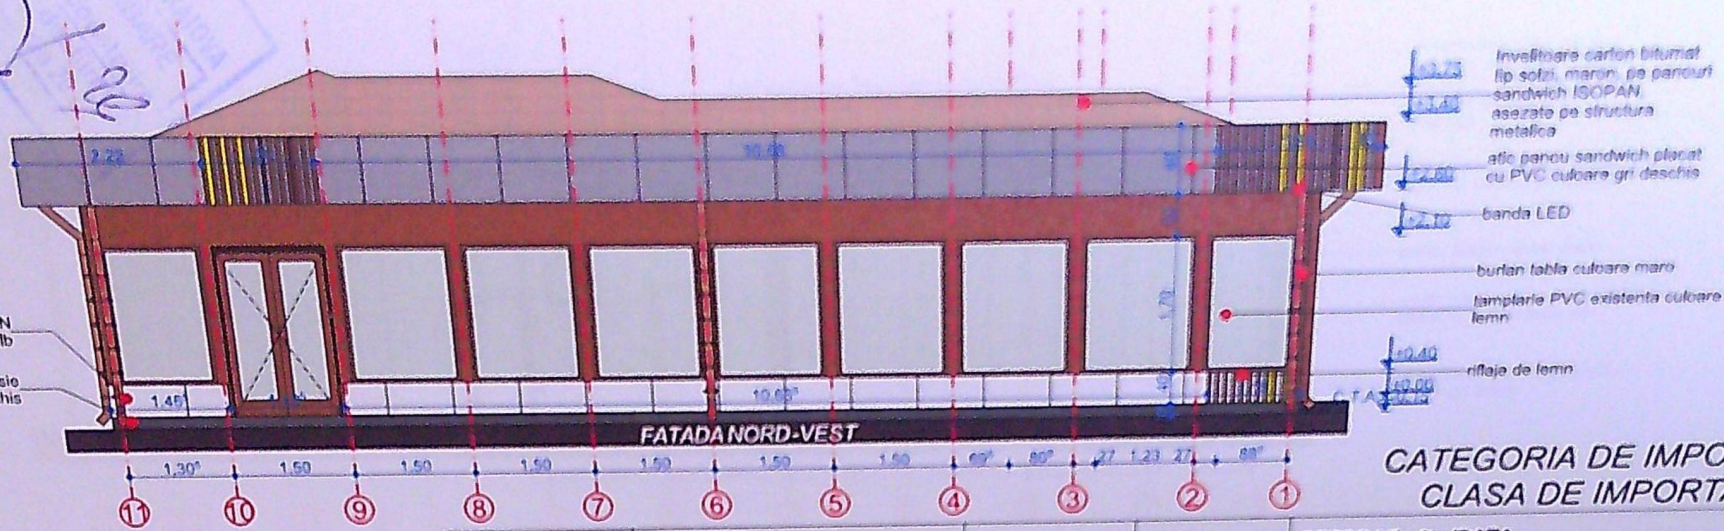

perete existent din panouri ISOPAN placat cu PVC culoare alb
soclu existent finisat cu gresie culoare gri inchis


CATEGORIA DE IMPORTANTA D
CLASA DE IMPORTANTA IV

VERIFICATOR	NUME	CERINTA	REFERAT - Nr./DATA
	NUME	CERINTA	EXPERTIZA - Nr./DATA
 S.C. RAY CONSULTING S.R.L. - PROIECTANT GENERAL <small>CUR 14591403, J16/347/2002 TEL. 0745/338.615, 0747/912.784</small>		BENEFICIAR:	PROIECT NR:
		MUNICIPIUL CRAIOVA REPREZENTAT DE PRIMAR LIA OLGUTA VASILESCU PENTRU OANA SI COSMIN SRL REPREZENTATA DE GINGU MIHAELA	64 / 2026
CALITATE ELABORATORI	NUME	SEMNTATURA	SCARA:
SEF PROIECT	arh. Irina - Gabriela Gagi		1:100
PROIECTAT	arh. Irina - Gabriela Gagi		DATA:
DESEMAT	arh. Stefan Dumitrescu		2026
		TITLU PROIECT:	FAZA:
		MODERNIZARE SPATIU COMERCIAL PARTER EXISTENT - CONSTRUCTIE PROVIZORIE CU DURATA DE AMPLASARE PE PERIOADA CONTRACTULUI DE INCHIRIERE	D.T.A.C
		ADRESA: Municipiul Craiova, str. Aleea Castanilor, nr. 1, Jud. Dolj	TITLU PLANSA:
			Fatada Nord-Est si Fatada Nord-Vest
			PLANSA NR:
			A.05

ORDINUL ARHITECTURILOR
DIN ROMANIA
8128
Irina-Gabriela GAGIU
Arhitect cu drept de semnatura

PROIECTARE SI CONSULTANTA
Cif. RO14591403
RAY CONSULTING S.R.L.
S16/347/2002
CRAIOVA-ROMANIA

PRIMA INDICTIONII CRONDA
 NIZAI SPRE RESCHIMBARE
 16/11/2026

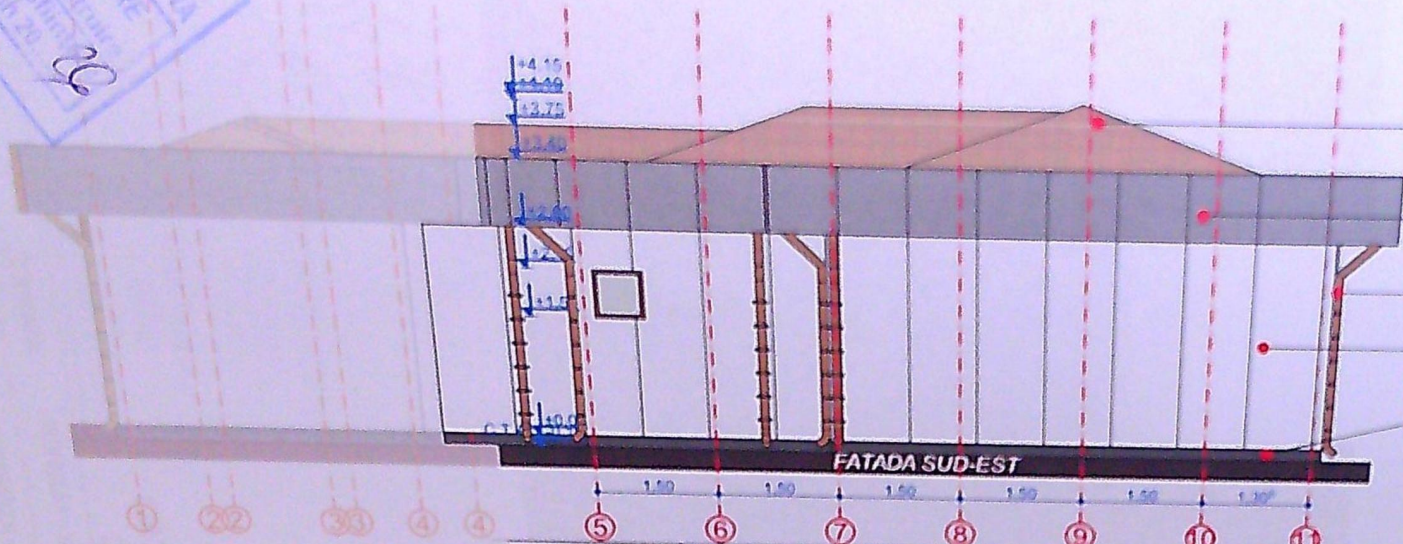

CATEGORIA DE IMPORTANTA D
 CLASA DE IMPORTANTA IV

VERIFICATOR	NUME	CERINTA	REFERAT - Nr./DATA
	NUME	CERINTA	EXPERTIZA - Nr./DATA
Ray Consulting	S.C. RAY CONSULTING S.R.L - PROIECTANT GENERAL <small>CUR 14591463, J16/347/2002 TEL. 0765/338.615, 0767/912.784</small>		BENEFICIAR: MUNICIPIUL CRAIOVA REPREZENTAT DE PRIMAR LIA OLGUTA VASILESCU PENTRU OANA SI COSMIN SRL REPREZENTATA DE GINGU MIHAELA
CALITATE ELABORATORI	NUME	SEMNATURA	SCARA: 1:100
SEF PROIECT	arh. Irina - Gabriela Gagi		TITLU PROIECT: MODERNIZARE SPATIU COMERCIAL PARTER EXISTENT - CONSTRUCTIE PROVIZORIE CU DURATA DE AMPLASARE PE PERIOADA CONTRACTULUI DE INCHIRIERE
PROIECTAT	arh. Irina - Gabriela Gagi		ADRESA: Municipiul Craiova, str. Aleea Castanilor, nr 1, Jud. Dolj
DESEMAT	arh. Stefan Dumitrescu		DATA: 2026
			TITLU PLANSA: Fatada Sud-Vest si Fatada Sud-Est
			PROIECT NR: 64 / 2026
			FAZA: D.T.A.C
			PLANSA NR: A.00

PROIECTARE SI CONSULTANTA
 C.F. RO14591463
RAY CONSULTING S.R.L.
 J16/347/2002
 CRAIOVA ROMANIA

ORDINUL ARHITECTUR
 DIN ROMANIA
 8128
Irina-Gabriela GAGIU
 Arhitect cu drept de semnatura