




FATADA 1

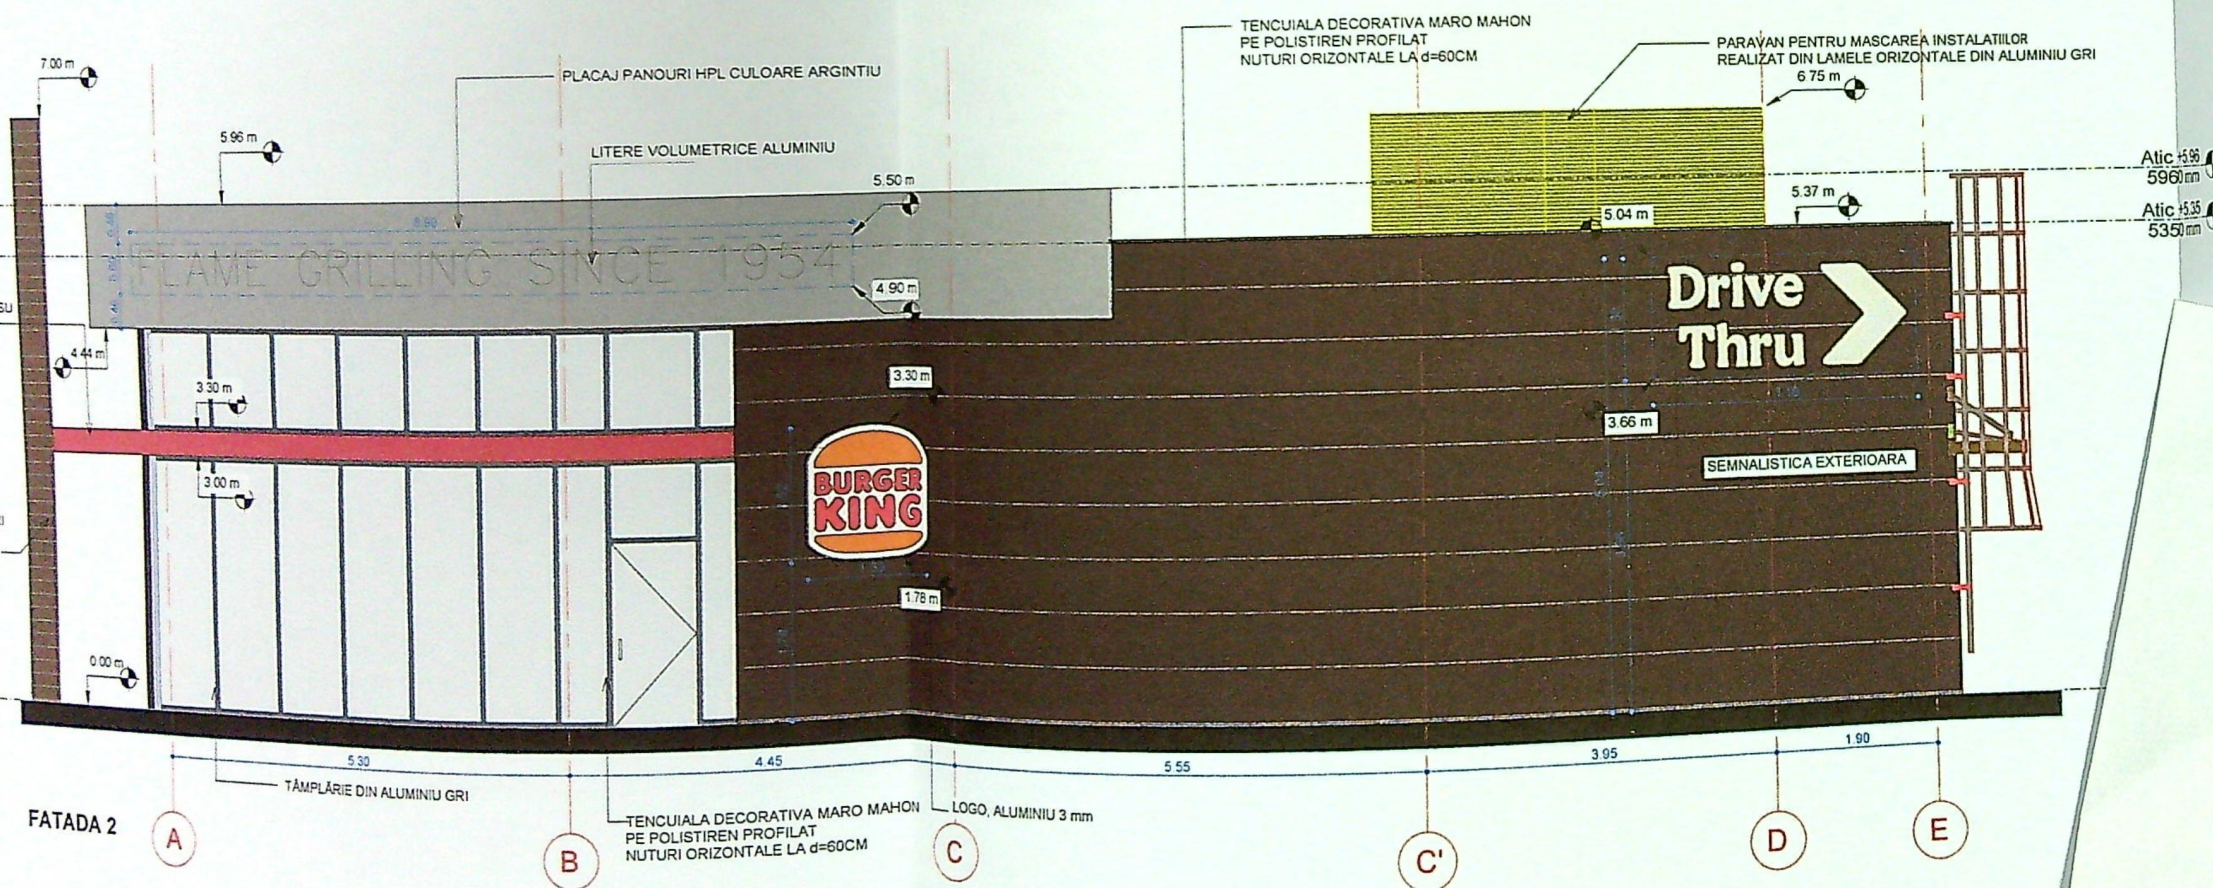

FATADA 2

SUPRAFAȚA CONSTRUITĂ = 282mp
 SUPRAFAȚA DESFĂȘURATĂ = 282mp
 SUPRAFAȚA UTILĂ=239,79 mp

CATEGORIA DE IMPORTANȚĂ - C
 CLASA DE IMPORTANȚĂ - III (conținut)
 RISCUL DE INCENDIU - MIC
 GRADUL DE REZISTENȚĂ LA F

Categoria C, Clasa III de importanta, Grad RF II, Risc de incendiu mijlociu
 ±0.00 = 82.25

PROIECT

CONSTRUIRE IMOBIL C2 CU REGIM DE INALTIME P CU FUNCTIUNEA DE ALIMENTATIE PUBLICA
 -RESTAURANT FAST FOOD SI DRIVE THRU, AMENAJARI EXTERIOARE, SEMNALISTICA
 EXTERIOARA SI TOTEMURI, IMPREJMUIRE TEREN SI ORGANIZARE DE SANTIER

ADRESA

Str. Calea Severinului, Nr. 61, Mun. Craiova, Judetul Dolj

PROPRIETAR

GENERAL BUILDING MANAGEMENT SRL
 Calea Floreasca nr 169, Floreasca 169, Cladirea A, etaj 5,
 Biroul nr 11, Sector 1, Bucuresti

PROIECTANT GENERAL

HB-DESIGN-TEAM ARHITECTURA
 CONSTRUCTII, MOBILIER S.R.L.
 Str. Pictor Barbu Iscovescu, Nr. 24, Sector 1,
 Bucuresti, Romania
 RO36979113

PROIECTANT GENERAL, ARHITECTURA SI COORDONARE SPECIALITATI

HB-DESIGN-TEAM ARHITECTURA
 CONSTRUCTII, MOBILIER S.R.L.
 Str. Pictor Barbu Iscovescu, Nr. 24, Sector 1,
 Bucuresti, Romania
 RO36979113

SUBPROIECTANT ARHITECTURA SI COORDONARE SPECIALITATI

HB-DESIGN-TEAM ARHITECTURA
 CONSTRUCTII, MOBILIER S.R.L.

Str. Pictor Barbu Iscovescu, Nr. 24, Sector 1,
 Bucuresti, Romania
 RO36979113

Str. Pictor Barbu Iscovescu, Nr. 24, Sector 1,
 Bucuresti, Romania
 RO36979113

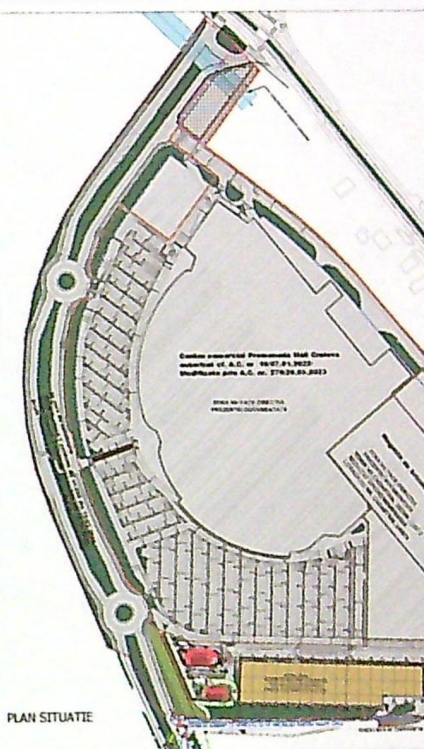

PLAN SITUATIE



DESTINATAR
 STRADA
 Nr. _____
 LOCALITATE
 JUDET

REFERAT / EXPERTIZA NR. / DATA

GENERAL BUILDING MANAGEMENT SRL
 69, Floreasca 169, Cladirea A
 nr 11, Sector 1, Bucuresti

REGIM DE INALTIME P CU FUNCTIUNEA DE ALIM
 FAST FOOD SI DRIVE THRU, AMENAJARI EXTERIO
 SI TOTEMURI, IMPREJMUIRE TEREN SI ORGAN
 SANTIER

Fatade 1 si 2

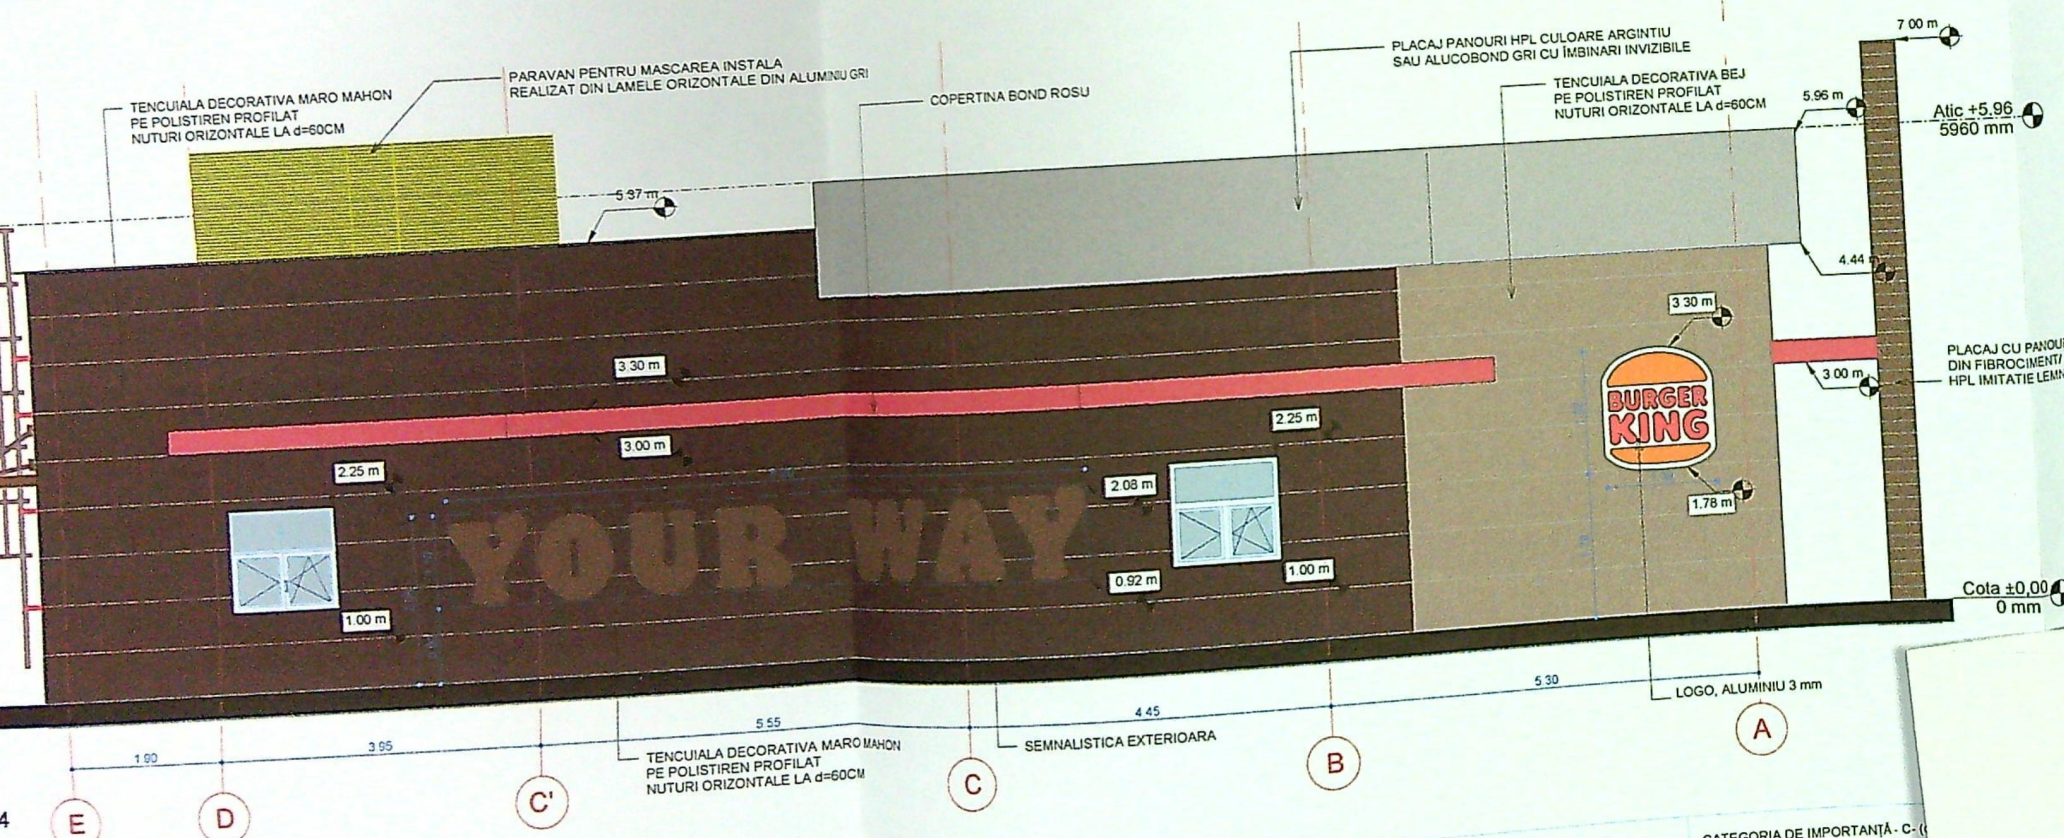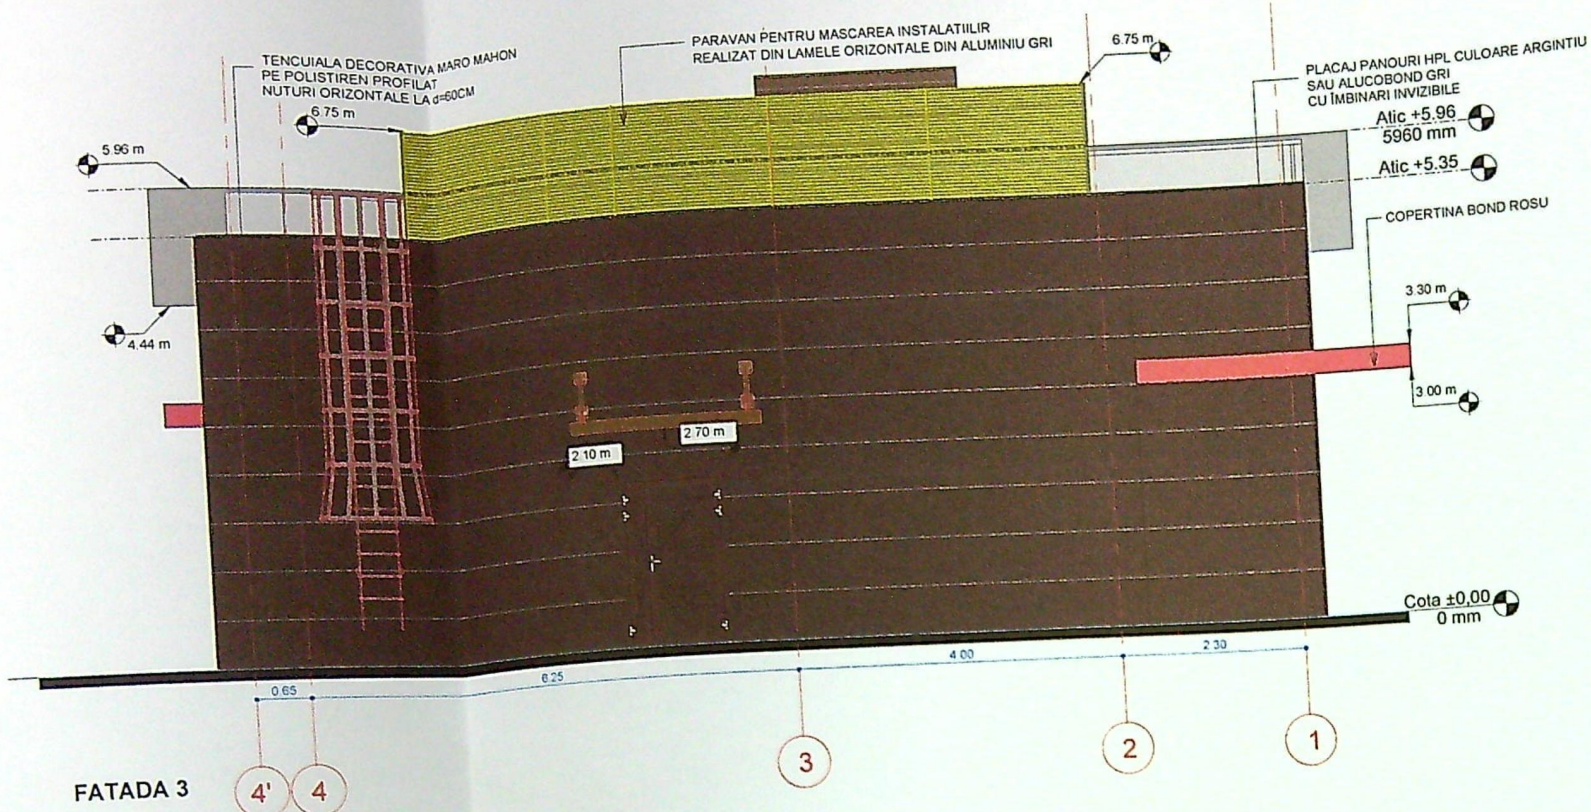

SUPRAFAȚA CONSTRUITĂ = 282mp
 SUPRAFAȚA DESFĂȘURATĂ = 282mp
 SUPRAFAȚA UTILĂ = 239,79 mp

CATEGORIA DE IMPORTANȚĂ - C- (CLASA DE IMPORTANȚĂ - III (confor
 RISCUL DE INCENDIU - MIC
 GRADUL DE REZISTENȚĂ LA FOC-


±0.00 = 82.25

PROIECT

CONSTRUIRE IMOBIL C2 CU REGIM DE ÎNĂLȚIME P CU FUNCȚIUNEA DE ALIMENTAȚIE PUBLICA -RESTAURANT FAST FOOD SI DRIVE THRU, AMENAJARI EXTERIOARE, SEMNALISTICA EXTERIOARA SI TOTEMURI, ÎMPREJMUIRE TEREN SI ORGANIZARE DE SANȚIER

ADRESA

Str. Calea Severinului, Nr. 61, Mun. Craiova, Judetul Dolj

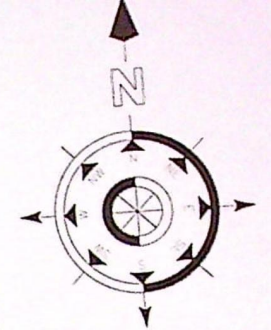

PROPRIETAR

GENERAL BUILDING MANAGEMENT SRL
 Calea Floreasca nr 169, Floreasca 169, Cladirea A, etaj 5,
 Biroul nr 11, Sector 1, Bucuresti

PROIECTANT GENERAL

HB-DESIGN-TEAM ARHITECTURA
 CONSTRUCTII, MOBILIER S.R.L
 Str. Pictor Barbu Iscovescu, Nr. 24, Sector 1,
 Bucuresti, Romania
 RO36979113

PROIECTANT GENERAL, ARHITECTURA SI COORDONARE SPECIALITATI


HB-DESIGN-TEAM ARHITECTURA
 CONSTRUCTII, MOBILIER S.R.L
 Str. Pictor Barbu Iscovescu, Nr. 24, Sector 1,
 Bucuresti, Romania
 RO36979113

SUBPROIECTANT ARHITECTURA

PRIMĂRIA MUNICIPIULUI CRAIOVA
 VIZAT SFRE NR. 114
 Anexa la autorizația de construire nr. 114/2023

PROIECTANT GENERAL COORDONARE SPECIALITATI

HB-DESIGN-TEAM ARHITECTURA
 CONSTRUCTII, MOBILIER S.R.L

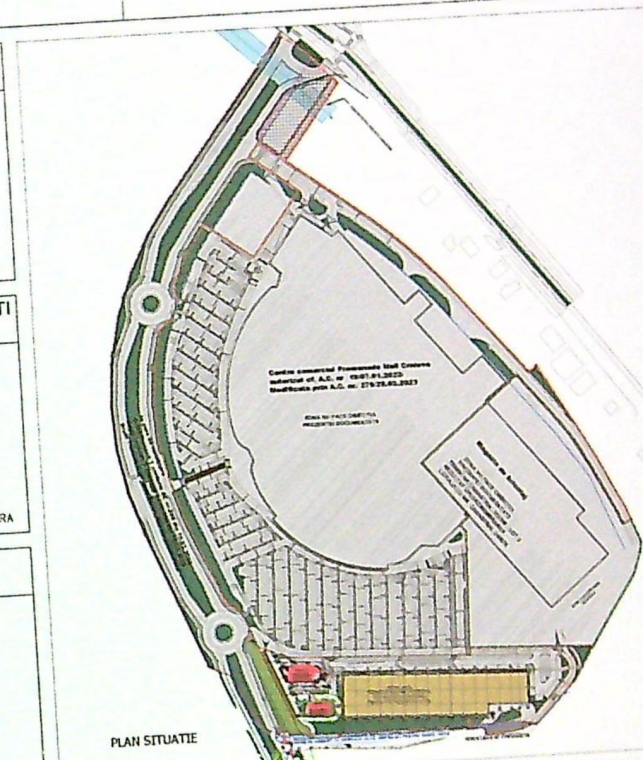

PROIECT	PROIECTANT	PROIECTANT GENERAL	PROIECTANT GENERAL COORDONARE SPECIALITATI	PROIECTANT GENERAL	PROIECTANT GENERAL COORDONARE SPECIALITATI
CONSTRUIRE IMOBIL C2 CU REGIM DE ÎNĂLȚIME P CU FUNCȚIUNEA DE ALIMENTAȚIE PUBLICA -RESTAURANT FAST FOOD SI DRIVE THRU, AMENAJARI EXTERIOARE, SEMNALISTICA EXTERIOARA SI TOTEMURI, ÎMPREJMUIRE TEREN SI ORGANIZARE DE SANȚIER	HB-DESIGN-TEAM ARHITECTURA CONSTRUCTII, MOBILIER S.R.L	HB-DESIGN-TEAM ARHITECTURA CONSTRUCTII, MOBILIER S.R.L	HB-DESIGN-TEAM ARHITECTURA CONSTRUCTII, MOBILIER S.R.L	HB-DESIGN-TEAM ARHITECTURA CONSTRUCTII, MOBILIER S.R.L	HB-DESIGN-TEAM ARHITECTURA CONSTRUCTII, MOBILIER S.R.L

REFERAT / EXPERTIZA NR. / DATA

BENEFICIAR / DEZVOLTATOR

GENERAL BUILDING MANAGEMENT SRL
 Calea Floreasca nr 169, Floreasca 169, Cladirea A, etaj 5
 Biroul nr 11, Sector 1, Bucuresti

PROIECT

CONSTRUIRE IMOBIL C2 CU REGIM DE ÎNĂLȚIME P CU FUNCȚIUNEA DE ALIMENTAȚIE PUBLICA -RESTAURANT FAST FOOD SI DRIVE THRU, AMENAJARI EXTERIOARE, SEMNALISTICA EXTERIOARA SI TOTEMURI, ÎMPREJMUIRE TEREN SI ORGANIZARE DE SANȚIER

TITLU PLANSA

Fatade 3 si 4