


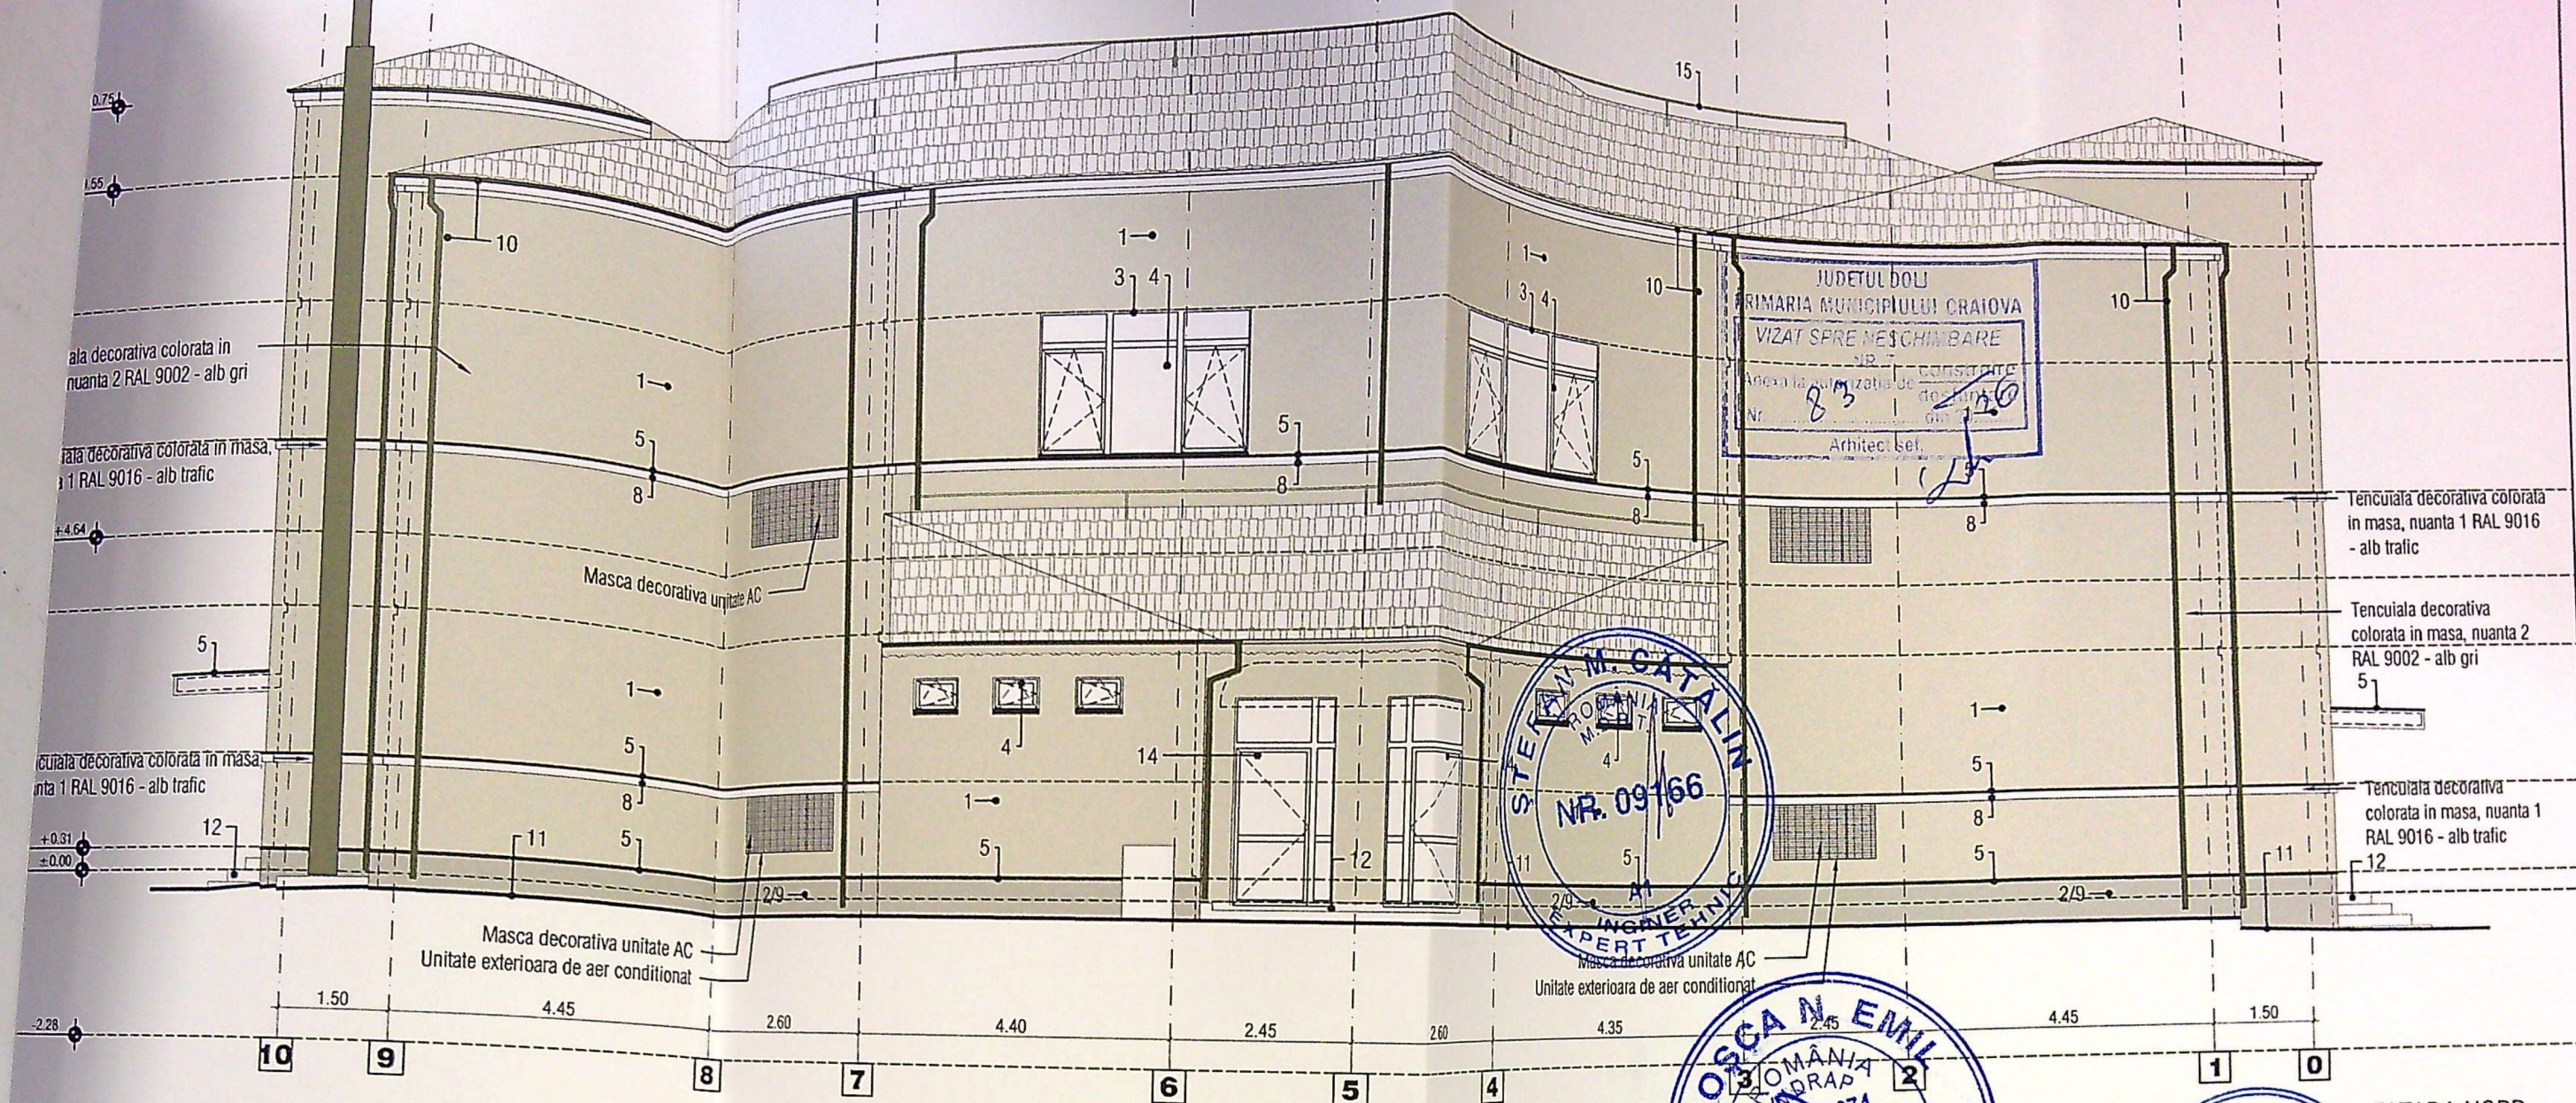

CATEGORIA "C" DE IMPORTANTA (conf. HGR nr.766/1997)

CLASA DE IMPORTANTA II (conf. Normativului P100-1/2013)

Gradul IV de rezistenta la foc (P118/99)

LEGENDA PROPUNERE

- Termosistem fatada in sistem agrementat (A2-s1,d0) cu finisaj din tencuiala decorativa si termoizolatie din vata minerala rigida 10cm
- Termosistem soclu in sistem agrementat (B-s2,d0) cu finisaj din tencuiala decorativa mozaicata si termoizolatie din polistiren extrudat 5cm - min. 30cm sub CTA
- Termosistem perimetral ferestre in sistem agrementat (A2-s1,d0) cu finisaj din tencuiala decorativa si termoizolatie din vata minerala 3cm (inclusiv profil picurator)
- Tamplarie din aluminiu in culoare RAL 7016 - gri antracit cu 3 foi de geam termoizolant (foaia exteriora tratata low-E / foaia interiora laminata-securizata) - glaf interior din PVC si exterior din otel zincat 0.8mm, vopsit in camp electrostatic in culoare RAL 7016 - gri antracit
- Sort/glaf otel 0.8mm, vopsit in camp electrostatic in culoare RAL 7016 - gri antracit
- Termoizolatie peste placa de sub pod in sistem agrementat din vata minerala rigida 20cm (A1 / A2-s1,d0) (inclusiv strat control vapori bariera si strat de difuzie)
- Termoizolatie "alic/parapet" in sistem agrementat din vata minerala rigida 10cm (A1 / A2-s1,d0)
- Profile decorative din polistiren acoperit cu rasina si finisate cu tencuiala decorativa de exterior
- Hidroizolatie bituminoasa SBS in dublu strat autoprotejata cu ardezie - min. 30cm sub CTA si min. 35cm peste CTA
- Sistem pluvial (igheaburi/burlane) din otel in culoare 7016 - gri antracit
- Trotuar de garda din beton/pavele dupa caz
- Finisaj placii ceramice antiderapante de exterior
- Usa metalica de exterior cu/lara grila cf. proiect specialitate) RAL 7016 - gri antracit
- Usa de acces cu tamplarie din aluminiu in culoare RAL 7016 - gri antracit fara prag cu 3 foi de geam termoizolant (sticla laminata-securizata)
- Sistem linia vietii

NOTA:

- Pentru tencuiala colorata in masa, aplicata pe fatade peste termosistem, se propun urmatoarele nuante:

Nuanta 1: RAL 9016 - alb trafic (sau similar culorii RAL mentionate)

Nuanta 2: RAL 9002 - alb gri (sau similar culorii RAL mentionate)

Nuanta soclu: RAL 7016 - gri antracit (sau similar culorii RAL mentionate)

Se propune RAL 7016, gri antracit (sau similar culorii RAL mentionate)

pentru urmatoarele:

- balustrade, sorturi, copertine, console fatade din tabla OI-Zn vopsita electrostatic
- sort soclu/profil de soclu din tabla OI-Zn vopsita electrostatic
- sistem pluvial igheaburi si burlane metalice

Tamplaria, glaful exterior si picuratorul se propun RAL 7016 - gri antracit (sau similar RAL mentionate)

2. Toate vitrajele se vor asigura impotriva caderii in gol si impotriva ranirii folosind sticla laminata si securizata la foaia interiora a geamului termoizolant tripan. Ochiurile mobile ale tamplariilor cu parapet mai mic de 1.10 m se vor proteja cu grilaje exterioare la cota 1.10 m.



Deschiderea ferestrelor care ar putea fi accesate de catre elevi trebuie sa se faca cu mecanisme reglabile, deschidere curenta (pentru aerisire) fiind de max 10cm.

3. Nu fac obiectul acestei documentatii:

- autorizarea sau punerea in siguranta a lucrarilor de constructii existente ce au fost executate fara autorizatie de construire sau cu nerespectarea prevederilor legislatiei si normativelor in vigoare
- conformarea rampelor, scarilor si balustradelor existente in vederea respectarii cerintelor fundamentale "Siguranta si accesibilitate in exploatare"

REPRODUCEREA, IMPRUMUTAREA SAU EXPUNEREA ACESTUI DOCUMENT, PRECUM SI TRANSMITEREA INFORMATIILOR CONTINUTE ESTE PERMISA NUMAI IN CONDITIILE STIPULATE IN CONTRACT. UTILIZAREA EXTRA CONTRACTUALA NECESITA ACORDUL SCRIS AL SC K-BOX CONSTRUCTION DESIGN SRL.

VERIFICATOR	NUME	SEMNATURA	CERINTA	REFERAT VERIFICAR
VERIFICATOR				
VERIFICATOR/EXPERT				
PROIECTANT GENERAL/PROIECTANT GENERAL, PROIECTANT ARHITECTURA, STRUCTURA SI COORDONARE SPECIALITATI				BENEFICIAR/INVESTITOR: MUNICIPIUL CRAIOVA

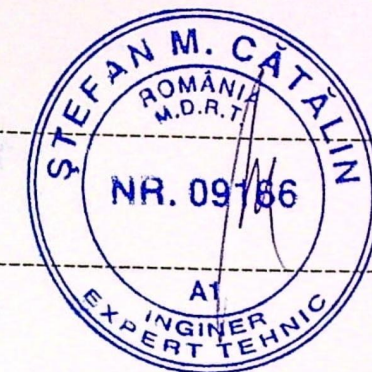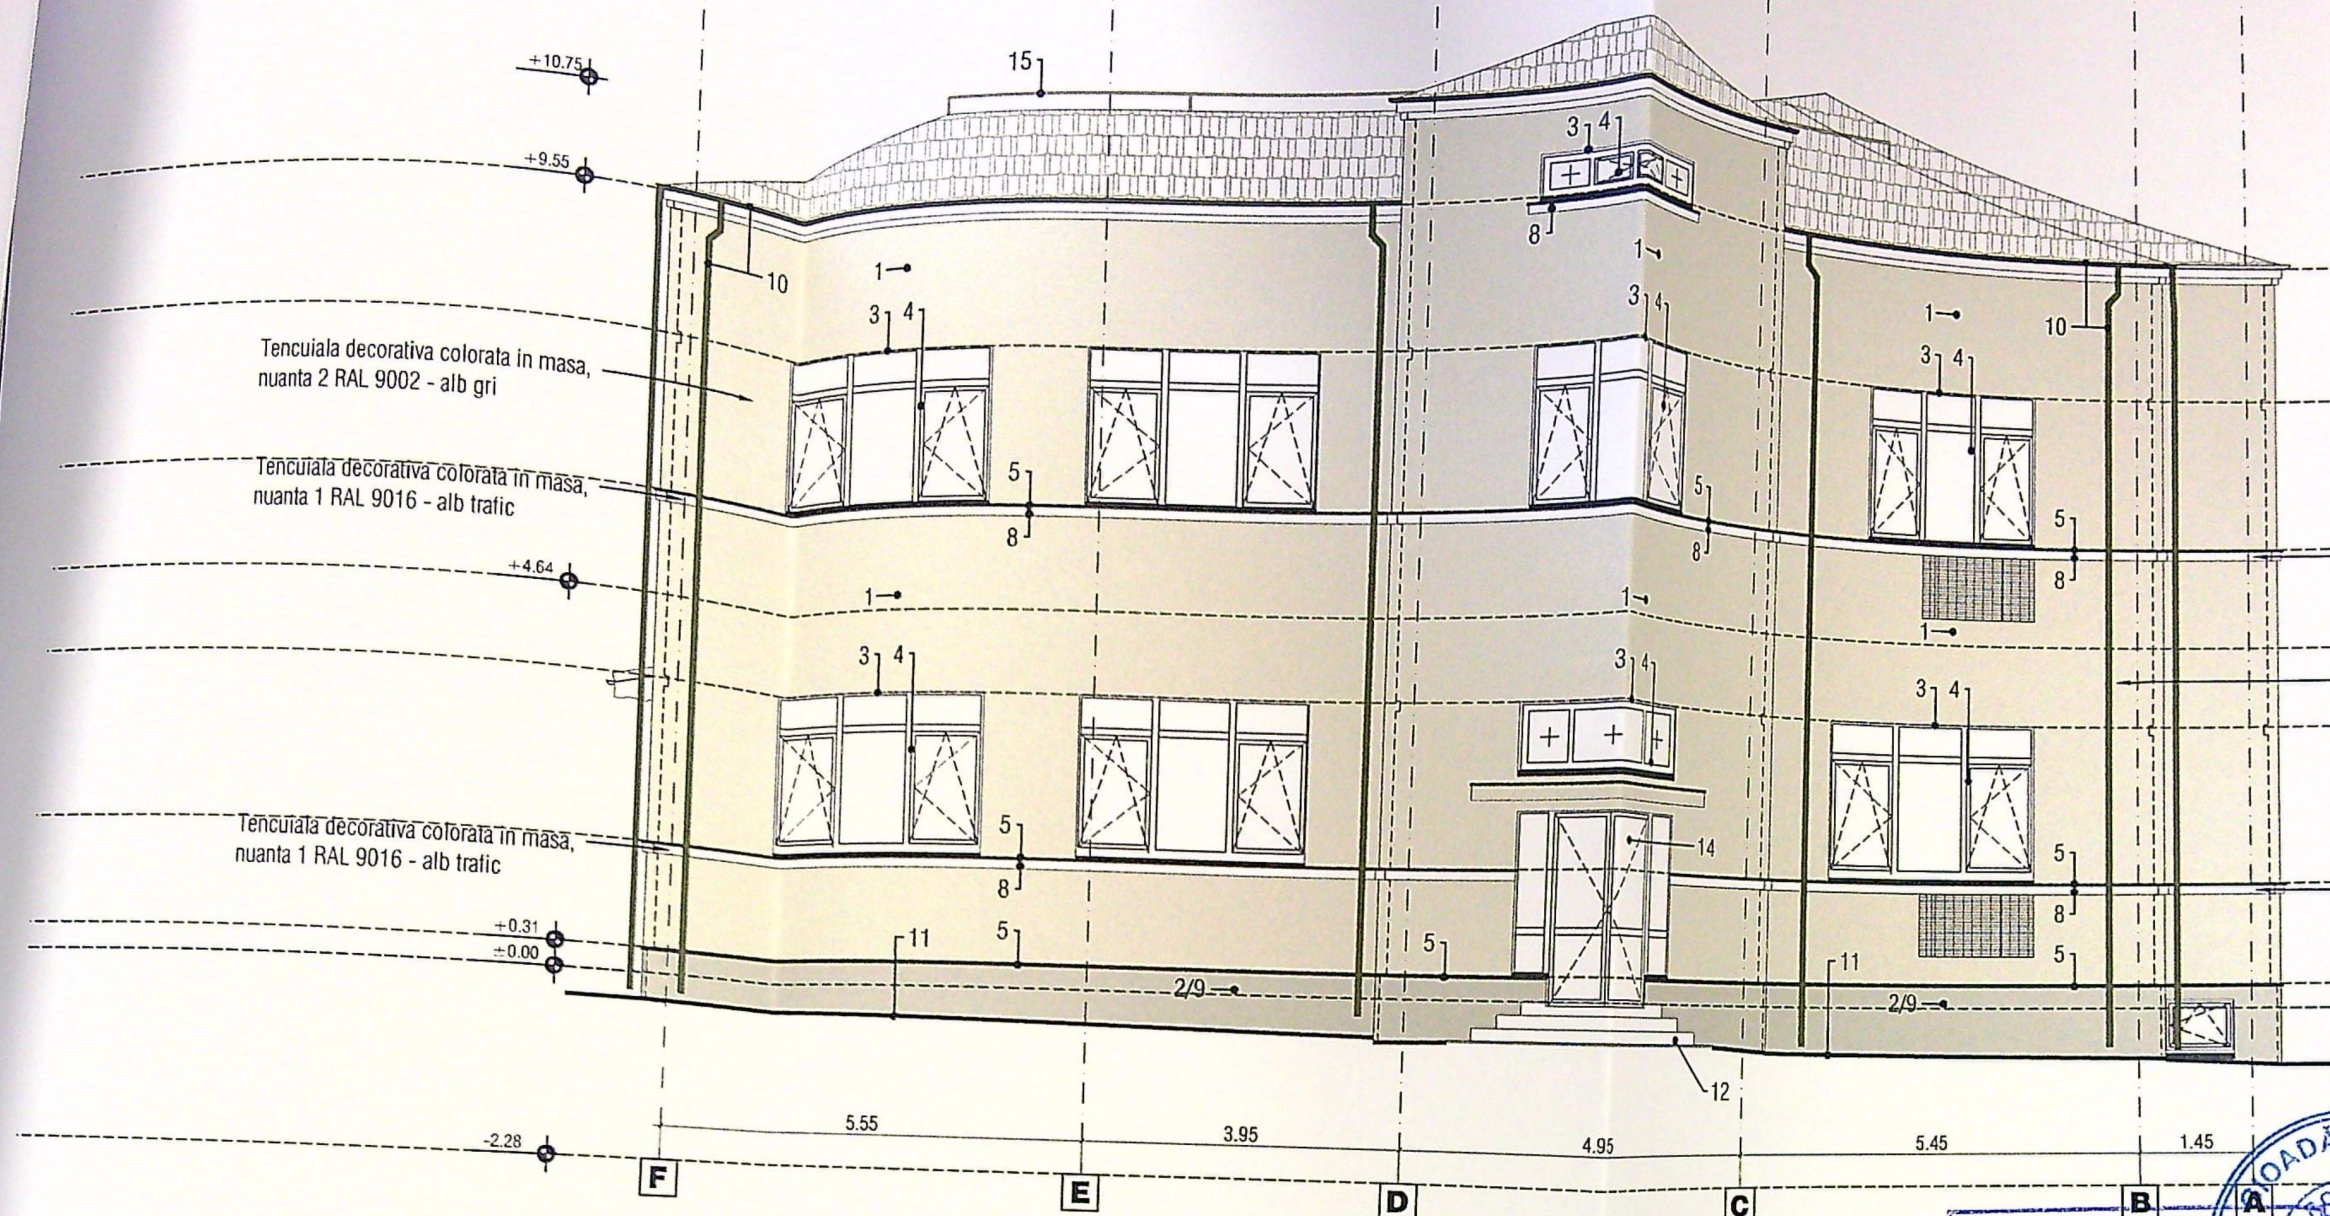

CATEGORIA "C" DE IMPORTANTA (conf. HGR nr.766/1997)
 CLASA DE IMPORTANTA II (conf. Normativului P100-1/2013)
 Gradul IV de rezistenta la foc (P118/99)

- LEGENDA PROPUNERE**
1. Termosistem fatada in sistem agrementat (A2-s1,d0) cu finisaj din tencuiala decorativa si termoizolatie din vata minerala rigida 10cm
 2. Termosistem soclu in sistem agrementat (B-s2,d0) cu finisaj din tencuiala decorativa mozaicata si termoizolatie din polistiren extrudat 5cm - min. 30cm sub CTA
 3. Termosistem perimetral ferestre in sistem agrementat (A2-s1,d0) cu finisaj din tencuiala decorativa si termoizolatie din vata minerala 3cm (inclusiv profil picurator)
 4. Tamplarie din aluminiu in culoare RAL 7016 - gri antracit cu 3 foi de geam termoizolant (foaia exterioara tratata low-E / foaia interioara laminata-securizata) - glaf interior din PVC si exterior din otel zincat 0.8mm, vopsit in camp electrostatic in culoare RAL 7016 - gri antracit
 5. Sort/glaf otel 0.8mm, vopsit in camp electrostatic in culoare RAL 7016 - gri antracit
 6. Termoizolatie peste placa de sub pod in sistem agrementat din vata minerala rigida 20cm (A1 / A2-s1,d0) (inclusiv strat control vapori bariera si strat de difuzie)
 7. Termoizolatie "atic/parapel" in sistem agrementat din vata minerala rigida 10cm (A1 / A2-s1,d0)
 8. Profile decorative din polistiren acoperit cu rasina si finisate cu tencuiala decorativa de exterior
 9. Hidroizolatie bituminoasa SBS in dublu strat autoprotejata cu ardezie - min. 30cm sub CTA si min. 35cm peste CTA
 10. Sistem pluvial (igheaburi/burlane) din otel in culoare 7016 - gri antracit
 11. Trotuar de garda din beton/pavele dupa caz
 12. Finisaj placi ceramice antiderapante de exterior
 13. Usa metalica de exterior cu/fara grila cf. proiect specialitate) RAL 7016 - gri antracit
 14. Usa de acces cu tamplarie din aluminiu in culoare RAL 7016 - gri antracit fara prag cu 3 foi de geam termoizolant (sticla laminata-securizata)
 15. Sistem linia vietii


NOTA:

1. Pentru tencuiala colorata in masa, aplicata pe fatade peste termosistem, se propun urmatoarele nuante:
 Nuanta 1: RAL 9016 - alb trafic (sau similar culorii RAL mentionate)
 Nuanta 2: RAL 9002 - alb gri (sau similar culorii RAL mentionate)
 Nuanta soclu: RAL 7016 - gri antracit (sau similar culorii RAL mentionate)
 Se propune RAL 7016, gri antracit (sau similar culorii RAL mentionate) pentru urmatoarele:
 - balustrade, sorturi, copertine, console fatade din tabla OI-Zn vopsita electrolitic
 - sort soclu/profil de soclu din tabla OI-Zn vopsita electrostatic
 - sistem pluvial igheaburi si burlane metalice
2. Tamplaria, glaful exterior si picuratorul se propun RAL 7016 - gri antracit (sau RAL mentionate)
3. Toate vitrajele se vor asigura impotriva caderii in gol si impotriva ranirii sticla laminata si securizata la foaia interioara a geamului termoizolant tripan. Ochurile mobile ale tamplariilor cu parapet mai mic de 1.10 m se vor proteja exterior la cota 1.10 m.
4. Deschiderea ferestrelor care ar putea fi accesate de catre elevi trebuie sa se faca cu mecanisme reglabile, deschidere curenta (pentru aerisire) fiind de max 10cm.
5. Nu fac obiectul acestei documentatii:
 - autorizarea sau punerea in siguranta a lucrarile de constructii existente ce sunt executate fara autorizatie de construire sau cu nerespectarea prevederilor legii normative in vigoare
 - conformarea rampelor, scarilor si balustradelor existente in vederea respectarii fundamentale "Siguranta si accesibilitate in exploatare"

REPRODUCEREA, IMPRUMUTAREA SAU EXPUNEREA ACESTUI DOCUMENT, PRECUM SI TRANSMITEREA INFORMATIILOR CONTINUTE ESTE PERMIS SA LONG DE CONDITIILE STIPULATE IN CONTRACT. UTILIZAREA EXTRA CONTRACTUALA NECESITA ACORDUL SCRIS AL SC K-BOX CONSTRUCTION DESIGN SRL

VERIFICATOR	NUME	SEMNATURA	CERINTA	REFERAT VERIFICARE/RAPORT EXTERN
VERIFICATOR				
VERIFICATOR/EXPERT				



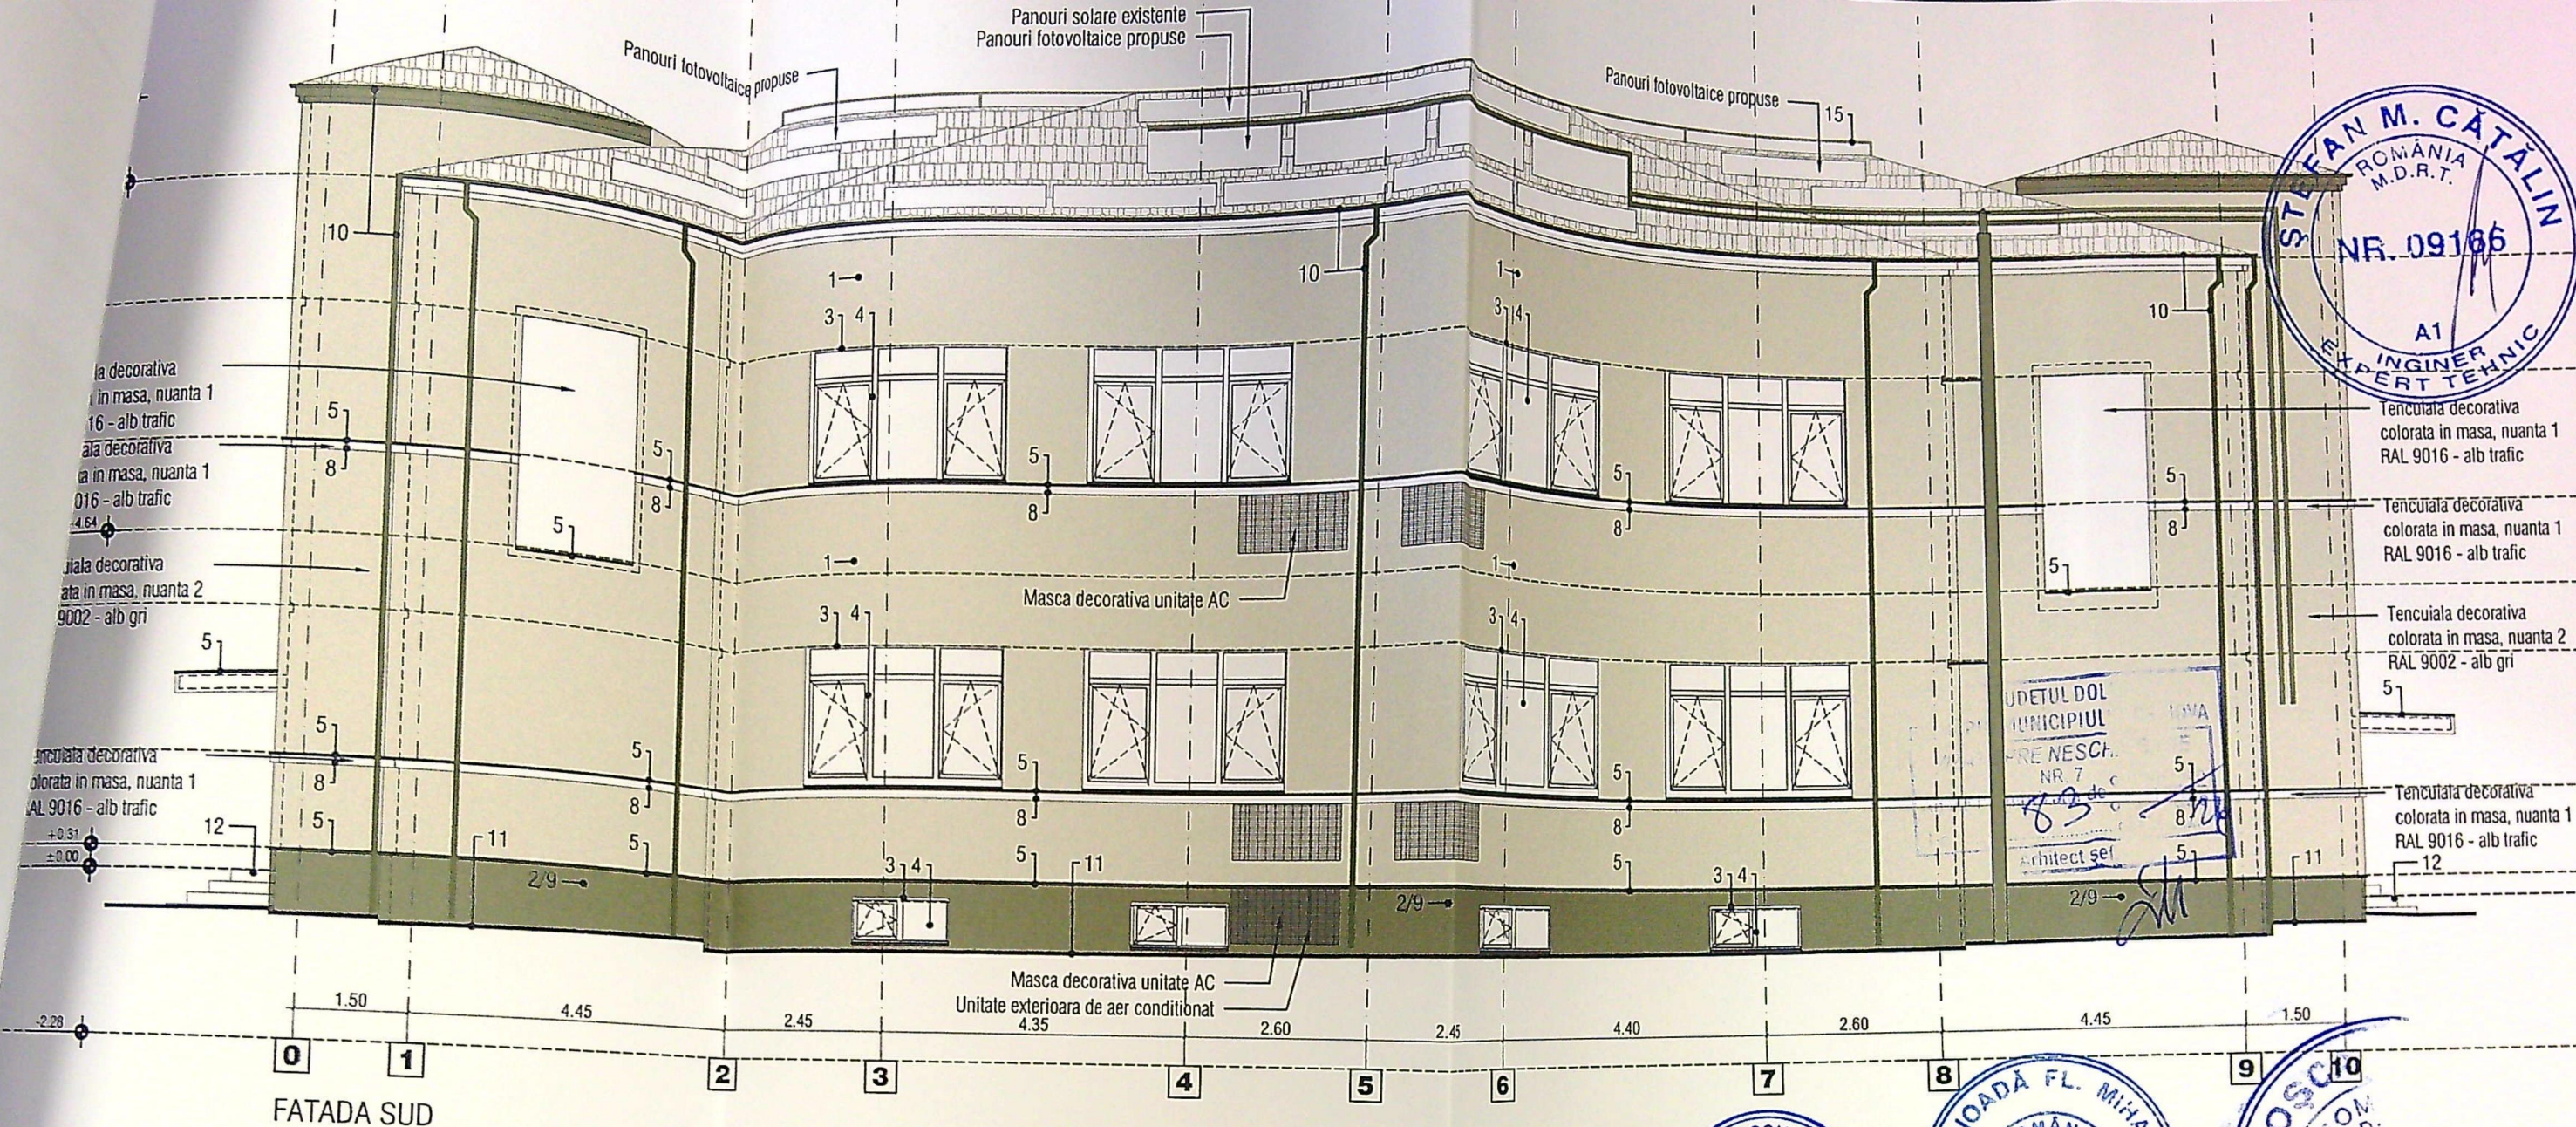

CATEGORIA "C" DE IMPORTANTA (conf. HGR nr.766/1997)
CLASA DE IMPORTANTA II (conf. Normativului P100-1/2013)
Gradul IV de rezistenta la foc (P118/99)

LEGENDA PROPUNERE

1. Termosistem fatada in sistem agrementat (A2-s1,d0) cu finisaj din tencuiala decorativa si termoizolatie din vata minerala rigida 10cm
2. Termosistem soclu in sistem agrementat (B-s2,d0) cu finisaj din tencuiala decorativa mozaicata si termoizolatie din polistiren extrudat 5cm - min. 30cm sub CTA
3. Termosistem perimetral ferestre in sistem agrementat (A2-s1,d0) cu finisaj din tencuiala decorativa si termoizolatie din vata minerala 3cm (inclusiv profil picurator)
4. Tamplarie din aluminiu in culoare RAL 7016 - gri antracit cu 3 foi de geam termoizolant (foaia exteriora tratata low-E / foaia interiora laminata-securizata) - glaf interior din PVC si exterior din otel zincat 0.8mm, vopsit in camp electrostatic in culoare RAL 7016 - gri antracit
5. Sort/glaf otel 0.8mm, vopsit in camp electrostatic in culoare RAL 7016 - gri antracit
6. Termoizolatie peste placa de sub pod in sistem agrementat din vata minerala rigida 20cm (A1 / A2-s1,d0) (inclusiv strat control vapori bariera si strat de difuzie)
7. Termoizolatie "atic/parapet" in sistem agrementat din vata minerala rigida 10cm (A1 / A2-s1,d0)
8. Profile decorative din polistiren acoperit cu rasina si finisate cu tencuiala decorativa de exterior
9. Hidroizolatie bituminoasa SBS in dublu strat autoprotejata cu ardezie - min. 30cm sub CTA si min. 35cm peste CTA
10. Sistem pluvial (igheaburi/burlane) din otel in culoare 7016 - gri antracit
11. Trotuar de garda din beton/pavele dupa caz
12. Finisaj placi ceramice antiderapante de exterior
13. Usa metalica de exterior cu/fara grila cf. proiect specialitate) RAL 7016 - gri antracit
14. Usa de acces cu tamplarie din aluminiu in culoare RAL 7016 - gri antracit fara prag cu 3 foi de geam termoizolant (sticla laminata-securizata)
15. Sistem linia vietii

NOTA:

1. Pentru tencuiala colorata in masa, aplicata pe fatade peste termosistem, se propun urmatoarele nuante:

- Nuanta 1: RAL 9016 - alb trafic (sau similar culorii RAL mentionate)
Nuanta 2: RAL 9002 - alb gri (sau similar culorii RAL mentionate)
Nuanta soclu: RAL 7016 - gri antracit (sau similar culorii RAL mentionate)
Se propune RAL 7016, gri antracit (sau similar culorii RAL mentionate)

pentru urmatoarele:

- balustrade, sorturi, copertine, console fatade din tabla OI-Zn vopsita electrostatic
- sort soclu/profil de soclu din tabla OI-Zn vopsita electrostatic
- sistem pluvial igheaburi si burlane metalice

Tamplaria, glaful exterior si picuratorul se propun RAL 7016 - gri antracit (sau si RAL mentionate)

2. Toate vitrajele se vor asigura impotriva caderii in gol si impotriva ranirii si sticla laminata si securizata la foaia interiora a geamului termoizolant tripan. Ochiurile mobile ale tamplarilor cu parapet mai mic de 1.10 m se vor proteja cu exteriora la cota 1.10 m. Deschiderea ferestrelor care ar putea fi accesate de catre elevi trebuie sa se faca mecanisme reglabile, deschidere curenta (pentru aerisire) fiind de max 10cm.

3. Nu fac obiectul acestei documentatii:



- autorizarea sau punerea in siguranta a lucrarile de constructii existente ce au executate fara autorizatie de construire sau cu nerespectarea prevederilor legis normativelor in vigoare
- conformarea rampelor, scarilor si balustradelor existente in vederea respecta fundamentale "Siguranta si accesibilitate in exploatare"



REPRODUCEREA, IMPRUMUTAREA SAU EXPUNEREA ACESTUI DOCUMENT, PRECUM SI TRANSMITEREA INFORMATIILOR CONTINUTE ESTE PERMISA NUMAI IN CONDITIILE STIPULATE IN CONTRACT. UTILIZAREA EXTRA CONTRACTUALA NECESITA ACORDUL SCRIS AL SC K-BOX CONSTRUCTION DESIGN SRL.

VERIFICATOR	NUME	SEMNATURA	CERINTA	REFERAT VERIFICARE/RAPORT EXPERTIZA
VERIFICATOR				
VERIFICATOR/EXPERT				


PROIECTANT GENERAL/PROIECTANT GENERAL, PROIECTANT ARHITECTURA,

BENEFICIAR/INVESTITOR:

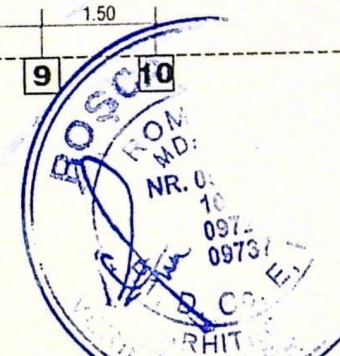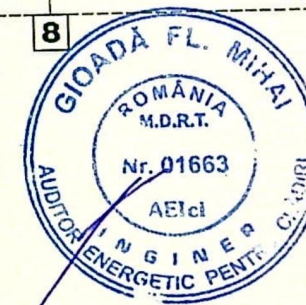

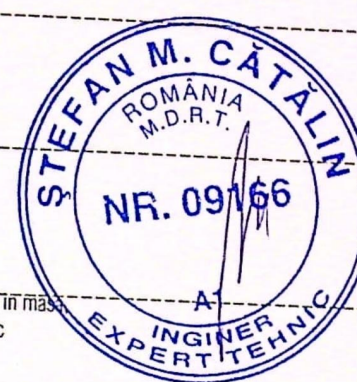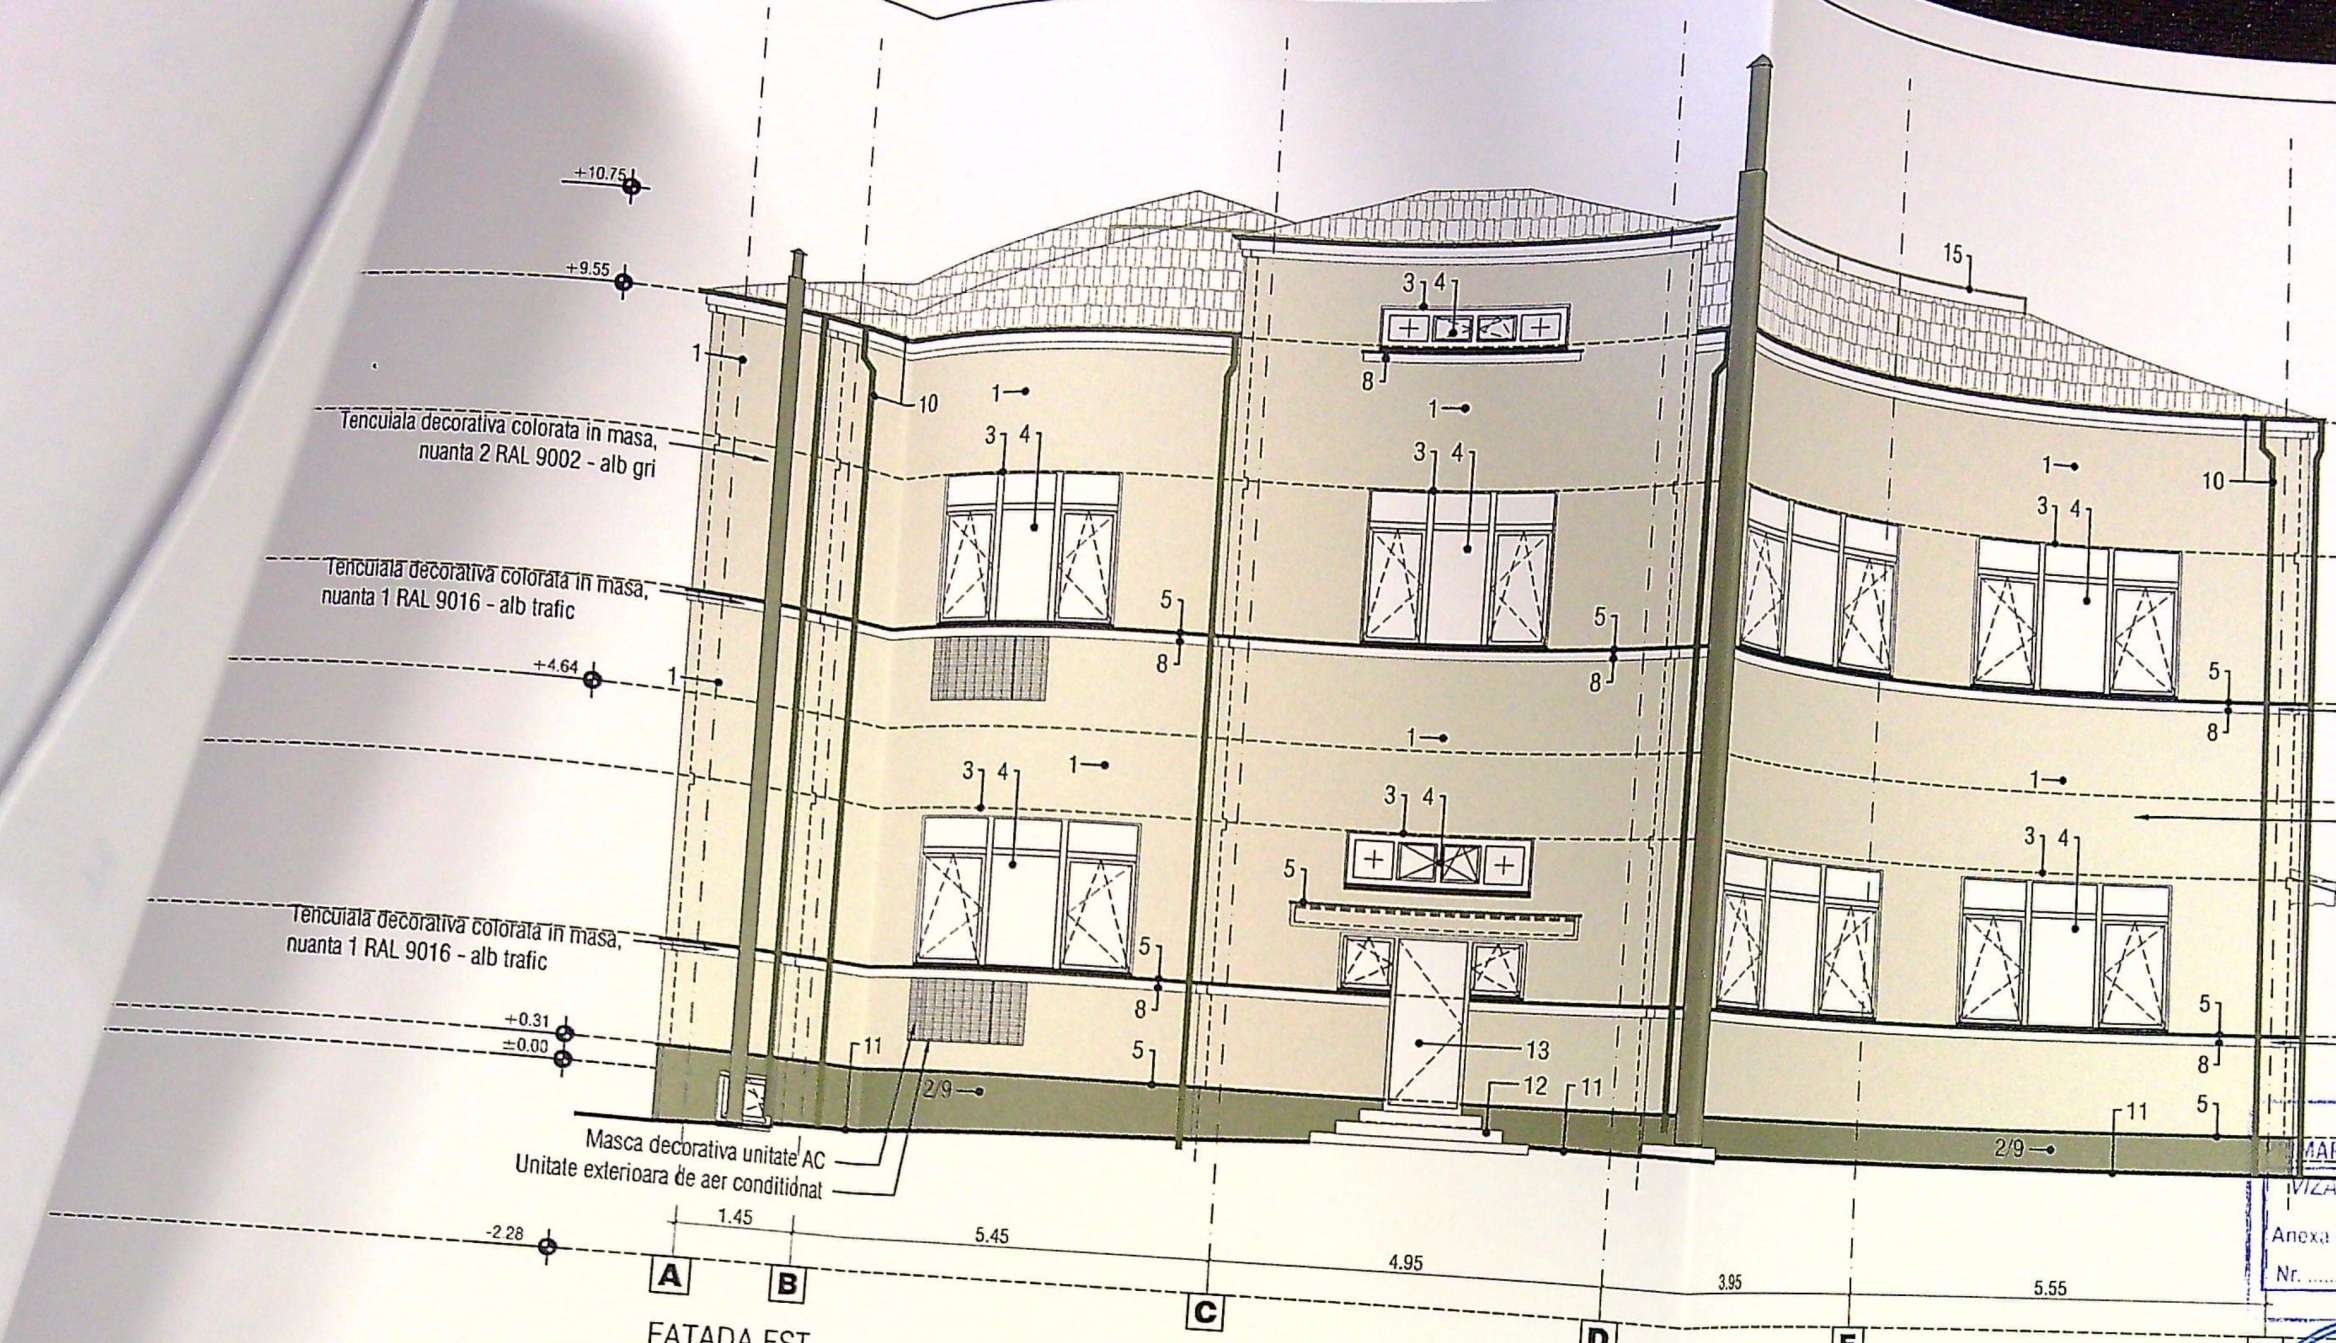

JUDEȚUL CRAIOVA
 MARIA MUNICIPIUL CRAIOVA
 VIZAT SPRE NESCINZARE
 NR. 7
 Anexa la autorizația de construire
 Nr. 85
 Architect

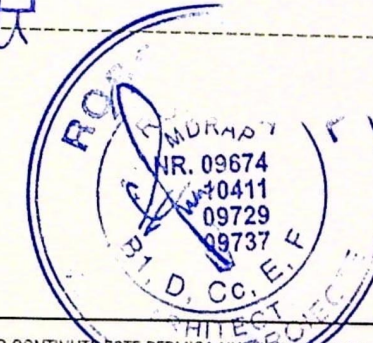

CATEGORIA "C" DE IMPORTANTA (conf. HGR nr.766/1997)
 CLASA DE IMPORTANTA II (conf. Normativului P100-1/2013)
 Gradul IV de rezistența la foc (P118/99)

LEGENDA PROPUNERE

1. Termosistem fatada in sistem agrementat (A2-s1,d0) cu finisaj din tencuiala decorativa si termoizolatie din vata minerala rigida 10cm
2. Termosistem soclu in sistem agrementat (B-s2,d0) cu finisaj din tencuiala decorativa mozaicata si termoizolatie din polistiren extrudat 5cm - min. 30cm sub CTA
3. Termosistem perimetral ferestre in sistem agrementat (A2-s1,d0) cu finisaj din tencuiala decorativa si termoizolatie din vata minerala 3cm (inclusiv profil picurator)
4. Tamplarie din aluminiu in culoare RAL 7016 - gri antracit cu 3 foi de geam termoizolant (foaia exterioara tratata low-E / foaia interioara laminata-securizata) - glaf interior din PVC si exterior din otel zincat 0.8mm, vopsit in camp electrostatic in culoare RAL 7016 - gri antracit
5. Sort/glaf otel 0.8mm, vopsit in camp electrostatic in culoare RAL 7016 - gri antracit
6. Termoizolatie peste placa de sub pod in sistem agrementat din vata minerala rigida 20cm (A1 / A2-s1,d0) (inclusiv strat control vapori bariera si strat de difuzie)
7. Termoizolatie "atic/parapet" in sistem agrementat din vata minerala rigida 10cm (A1 / A2-s1,d0)
8. Profile decorative din polistiren acoperit cu rasina si finisate cu tencuiala decorativa de exterior
9. Hidroizolatie bituminoasa SBS in dublu strat autoprotejata cu ardezie - min. 30cm sub CTA si min. 35cm peste CTA
10. Sistem pluvial (igheaburi/burlane) din otel in culoare 7016 - gri antracit
11. Trotuar de garda din beton/pavele dupa caz
12. Finisaj placi ceramice antiderapante de exterior
13. Usa metalica de exterior cu/fara grila cf. proiect specialitate) RAL 7016 - gri antracit
14. Usa de acces cu tamplarie din aluminiu in culoare RAL 7016 - gri antracit fara prag cu 3 foi de geam termoizolant (sticla laminata-securizata)
15. Sistem linia vietii

NOTA:

1. Pentru tencuiala colorata in masa, aplicata pe fatade peste termosistem, se propun urmatoarele nuante:
 Nuanța 1: RAL 9016 - alb trafic (sau similar culorii RAL mentionate)
 Nuanța 2: RAL 9002 - alb gri (sau similar culorii RAL mentionate)
 Nuanța soclu: RAL 7016 - gri antracit (sau similar culorii RAL mentionate)
 Se propune RAL 7016, gri antracit (sau similar culorii RAL mentionate) pentru urmatoarele:
 - balustrade, sorturi, copertine, console fatade din tabla OI-Zn vopsita electrostatic
 - sort soclu/profil de soclu din tabla OI-Zn vopsita electrostatic
 - sistem pluvial igheaburi si burlane metalice
2. Tamplaria, glaful exterior si picuratorul se propun RAL 7016 - gri antracit (sa RAL mentionate)
3. Toate vitrajele se vor asigura impotriva caderii in gol si impotriva rarii sticla laminata si securizata la foaia interioara a geamului termoizolant tripar. Ochurile mobile ale tamplariilor cu parapet mai mic de 1.10 m se vor proteja exterior la cota 1.10 m.
4. Deschiderea ferestrelor care ar putea fi accesate de catre elevi trebuie sa se mecanisme reglabile, deschidere curenta (pentru aerisire) fiind de max 10cm
5. Nu fac obiectul acestei documentatii:
 - autorizarea sau punerea in siguranta a lucrarilor de constructii existente c executate fara autorizatie de construire sau cu nerespectarea prevederilor in normativelor in vigoare
 - conformarea rampelor, scarilor si balustradelor existente in vederea resp fundamentale "Siguranta si accesibilitate in exploatare"

REPRODUCEREA, IMPRUMUTAREA SAU EXPUNEREA ACESTUI DOCUMENT, PRECUM SI TRANSMITEREA INFORMATIILOR CONTINUTE ESTE PERMISA IN CONDITIILE STIPULATE IN CONTRACT. UTILIZAREA EXTRA CONTRACTUALA NECESITA ACORDUL SCRIS AL SC K-BOX CONSTRUCTION DESIGN SRL.

VERIFICATOR					
VERIFICATOR					
VERIFICATOR/EXPERT	NUME	SEMNATURA	CERINTA		REFERAT VERIFICARE/RAPORT EXPERTI
	PROIECTANT GENERAL/PROIECTANT GENERAL, PROIECTANT ARHITECTURA, STRUCTURA SI COORDONARE SPECIALITATI			BENEFICIAR/INVESTITOR: MUNICIPIUL CRAIOVA	
				PROIECT NR. KB 296_4/202	