



Nr.cadastral: 218285
 Suprafata masurata: 489 mp
 SCARA 1:500
 Adresa imobilului: Mun.Craiova, strada Marinci, nr. 57 (tarlăua 27 / 1, parcela 238), jud.Dolj
 Cartea Funciara nr.: 218285
 UAT Craiova

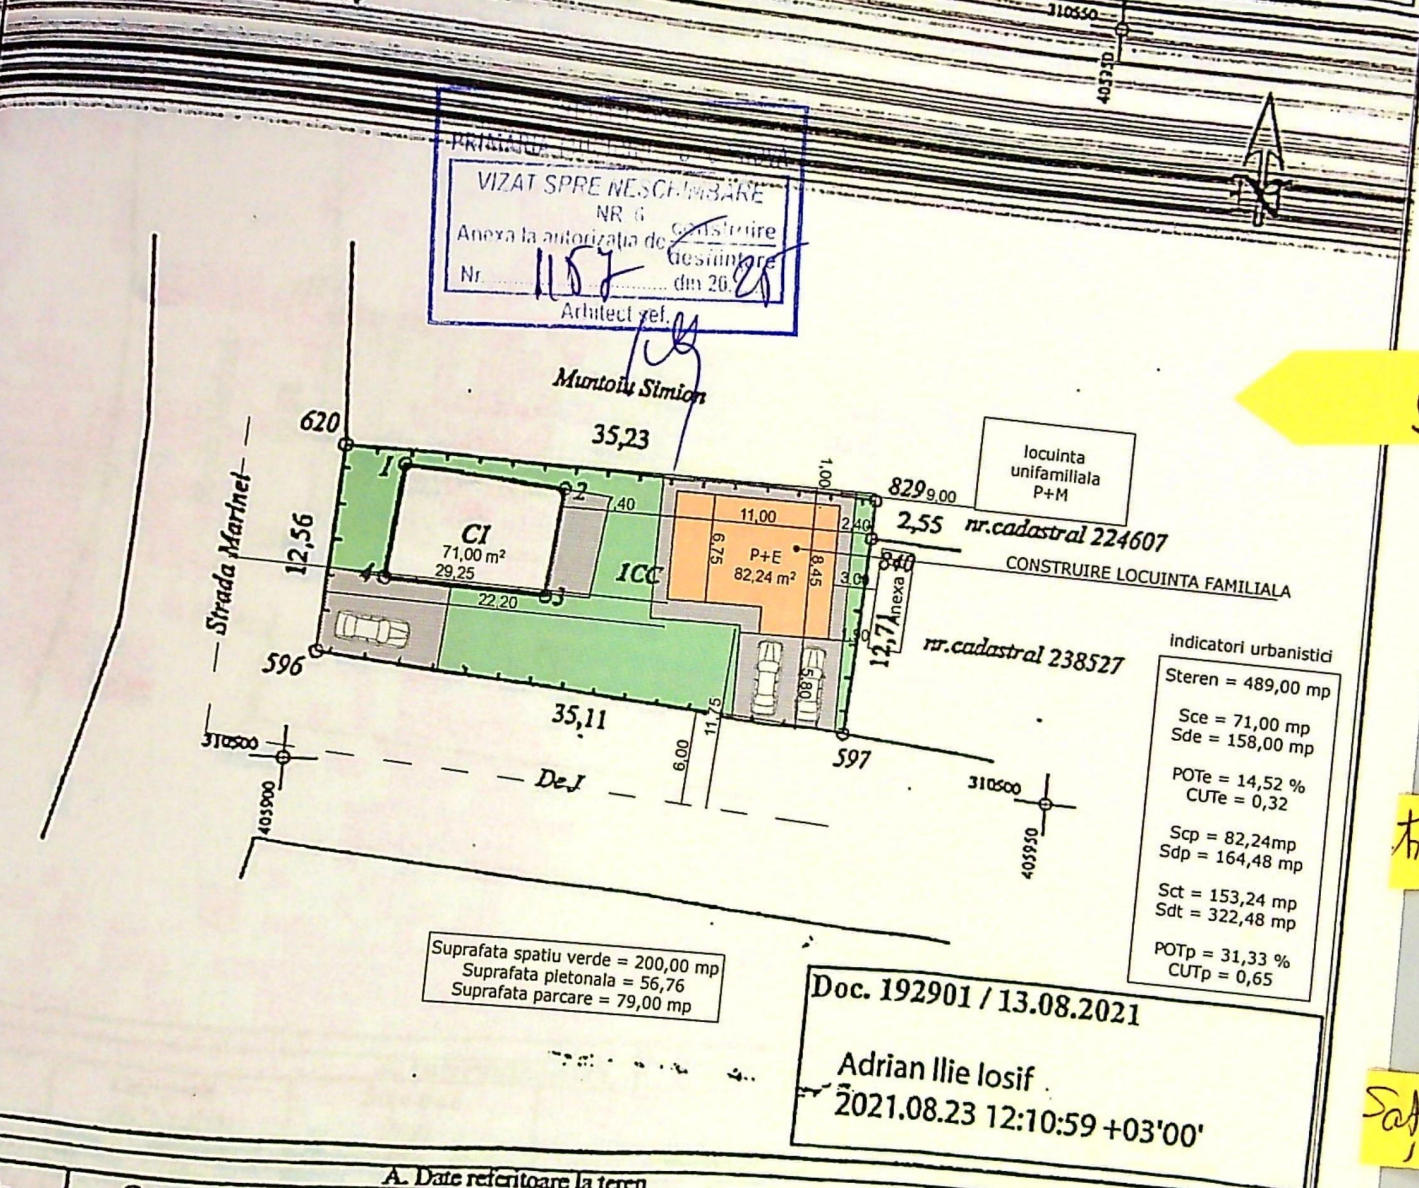

Nr.parcela		A. Date referitoare la teren		Mentii:
	Categoria de folosinta	Suprafata (mp)		
1	CC	489		imprejmuit cu gard lemn
Total:		489		
Cod		B. Date referitoare la constructii		Mentii:
	Destinatia	Suprafata construita la sol (mp)		
CI	CL	71		Casa de locuit cu regim de inaltime S partial + P+M cu suprafata desfasurata = 158 mp



JUDEȚUL DOLU
 PRIMĂRIA MUNICIPIULUI CRAIOVA
 VIZAT SPRE NESCHIMBARE
 NR. 6
 Anexa la autorizația de construire
 Nr. 1157 din 20.05.2018
 Arhitect sef

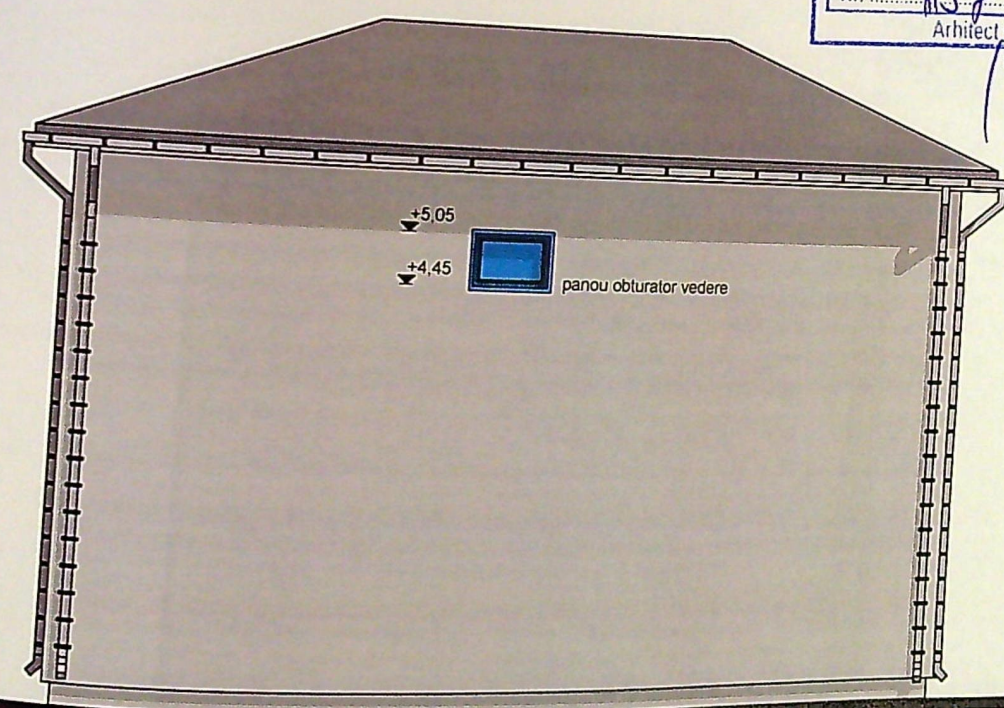


FATADA NORD

- 1 - tencuiala decorativa gri
- 2 - tencuiala decorativa de soclu gri
- 3 - ornamente din polistiren
- 4 - tamplarie PVC gri cu geam termoizolant
- 5 - jgheaburi si burlane din tabla gri
- 6 - balustrada metalica


ORDINUL ARHITECTILOR
 DIN ROMANIA
 22576

Fatada

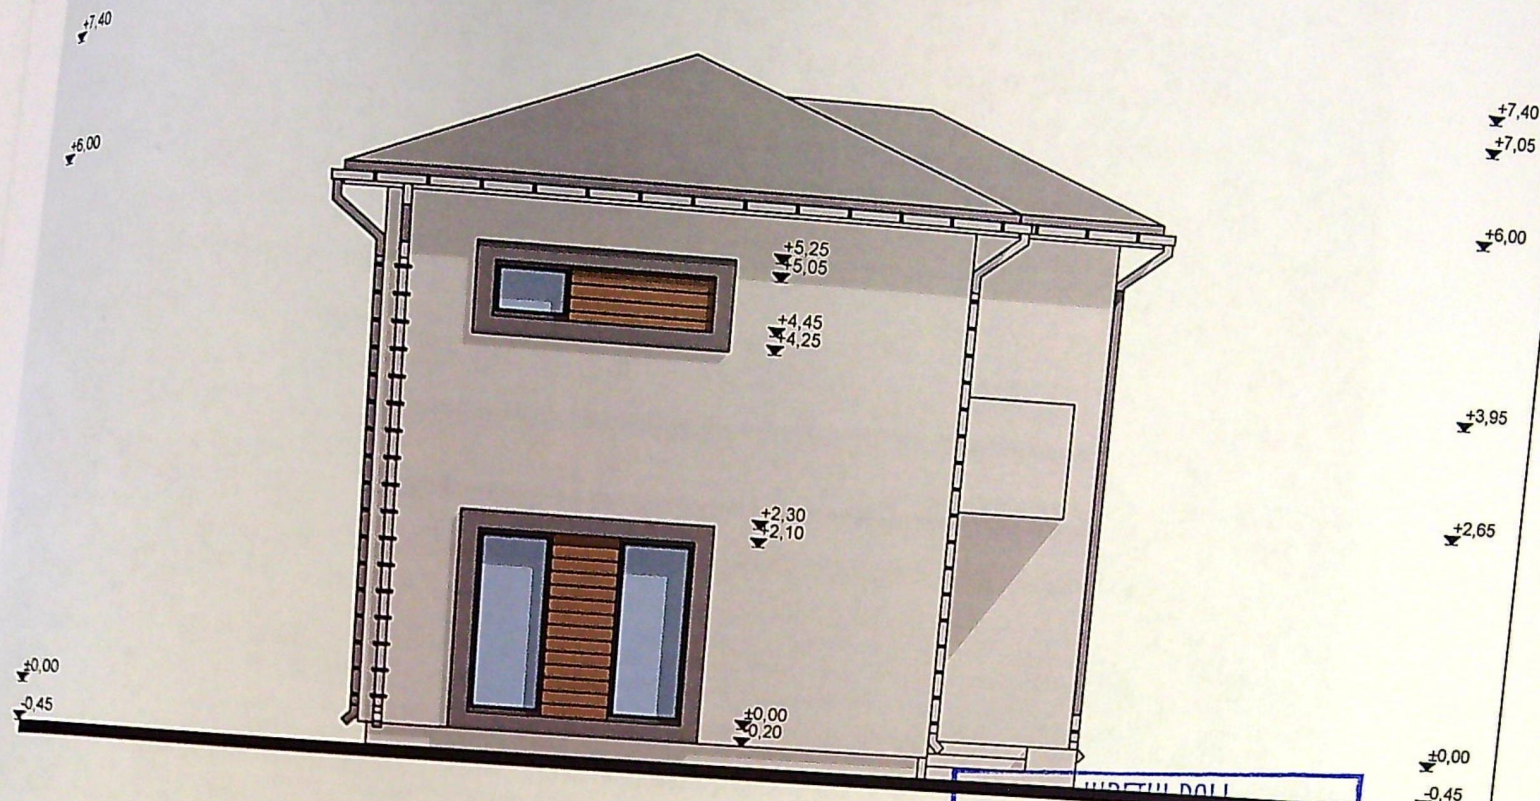

PRIMĂRIA MUNICIPIULUI CRAIOVA
VIZAT SPRE NESCHIMBARE

MR. C. Construcție
Anexa la autorizație de construire
destinată
1157
28

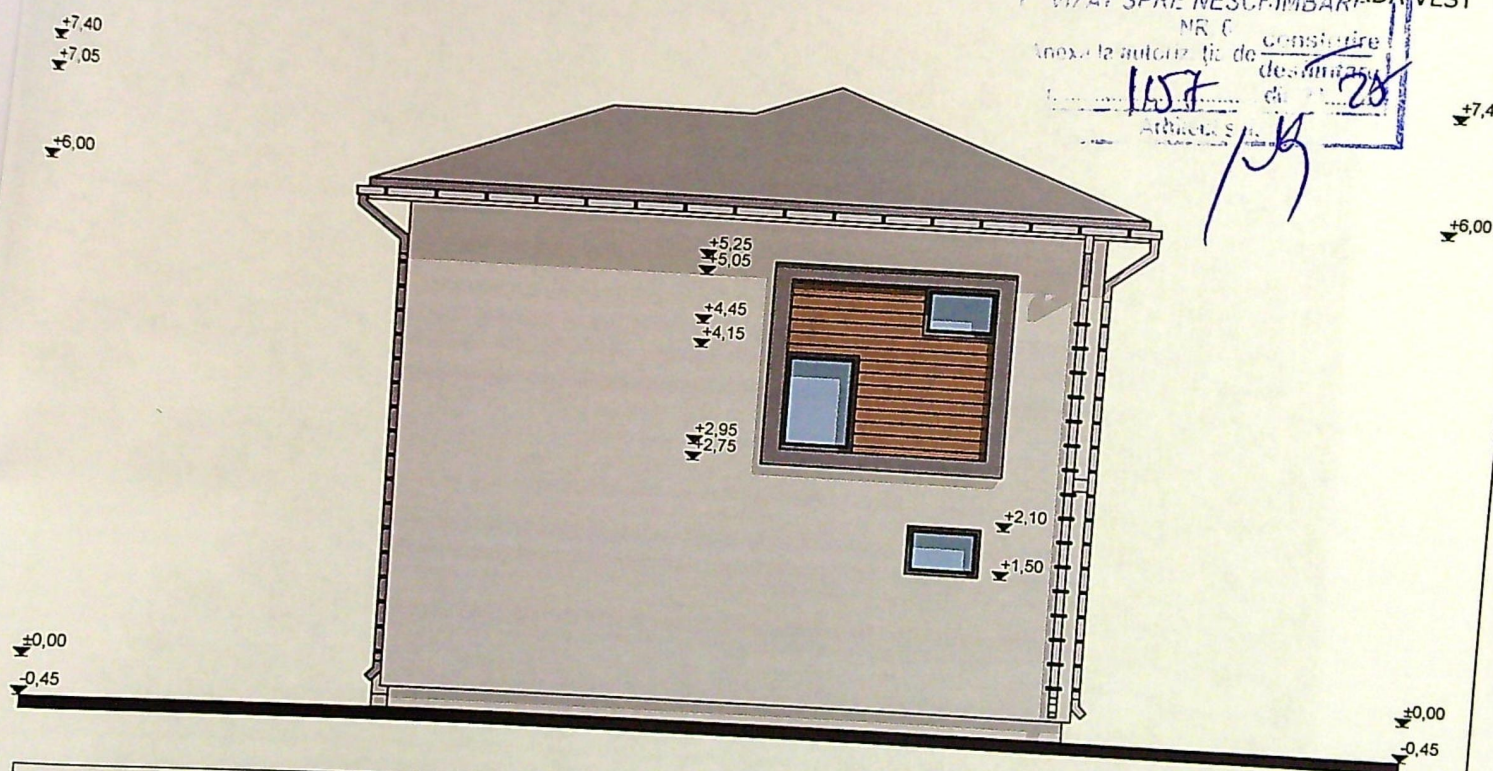

FATADA EST

- 1 - tencuiala decorativa gri
- 2 - tencuiala decorativa de soclu gri
- 3 - ornamente din polistiren
- 4 - tamplarie PVC gri cu geam termoizolant
- 5 - jgheaburi si burlane din tabla gri
- 6 - balustrada metalica

ORDINUL ARHITECTILOR
DIN ROMANIA
02576