


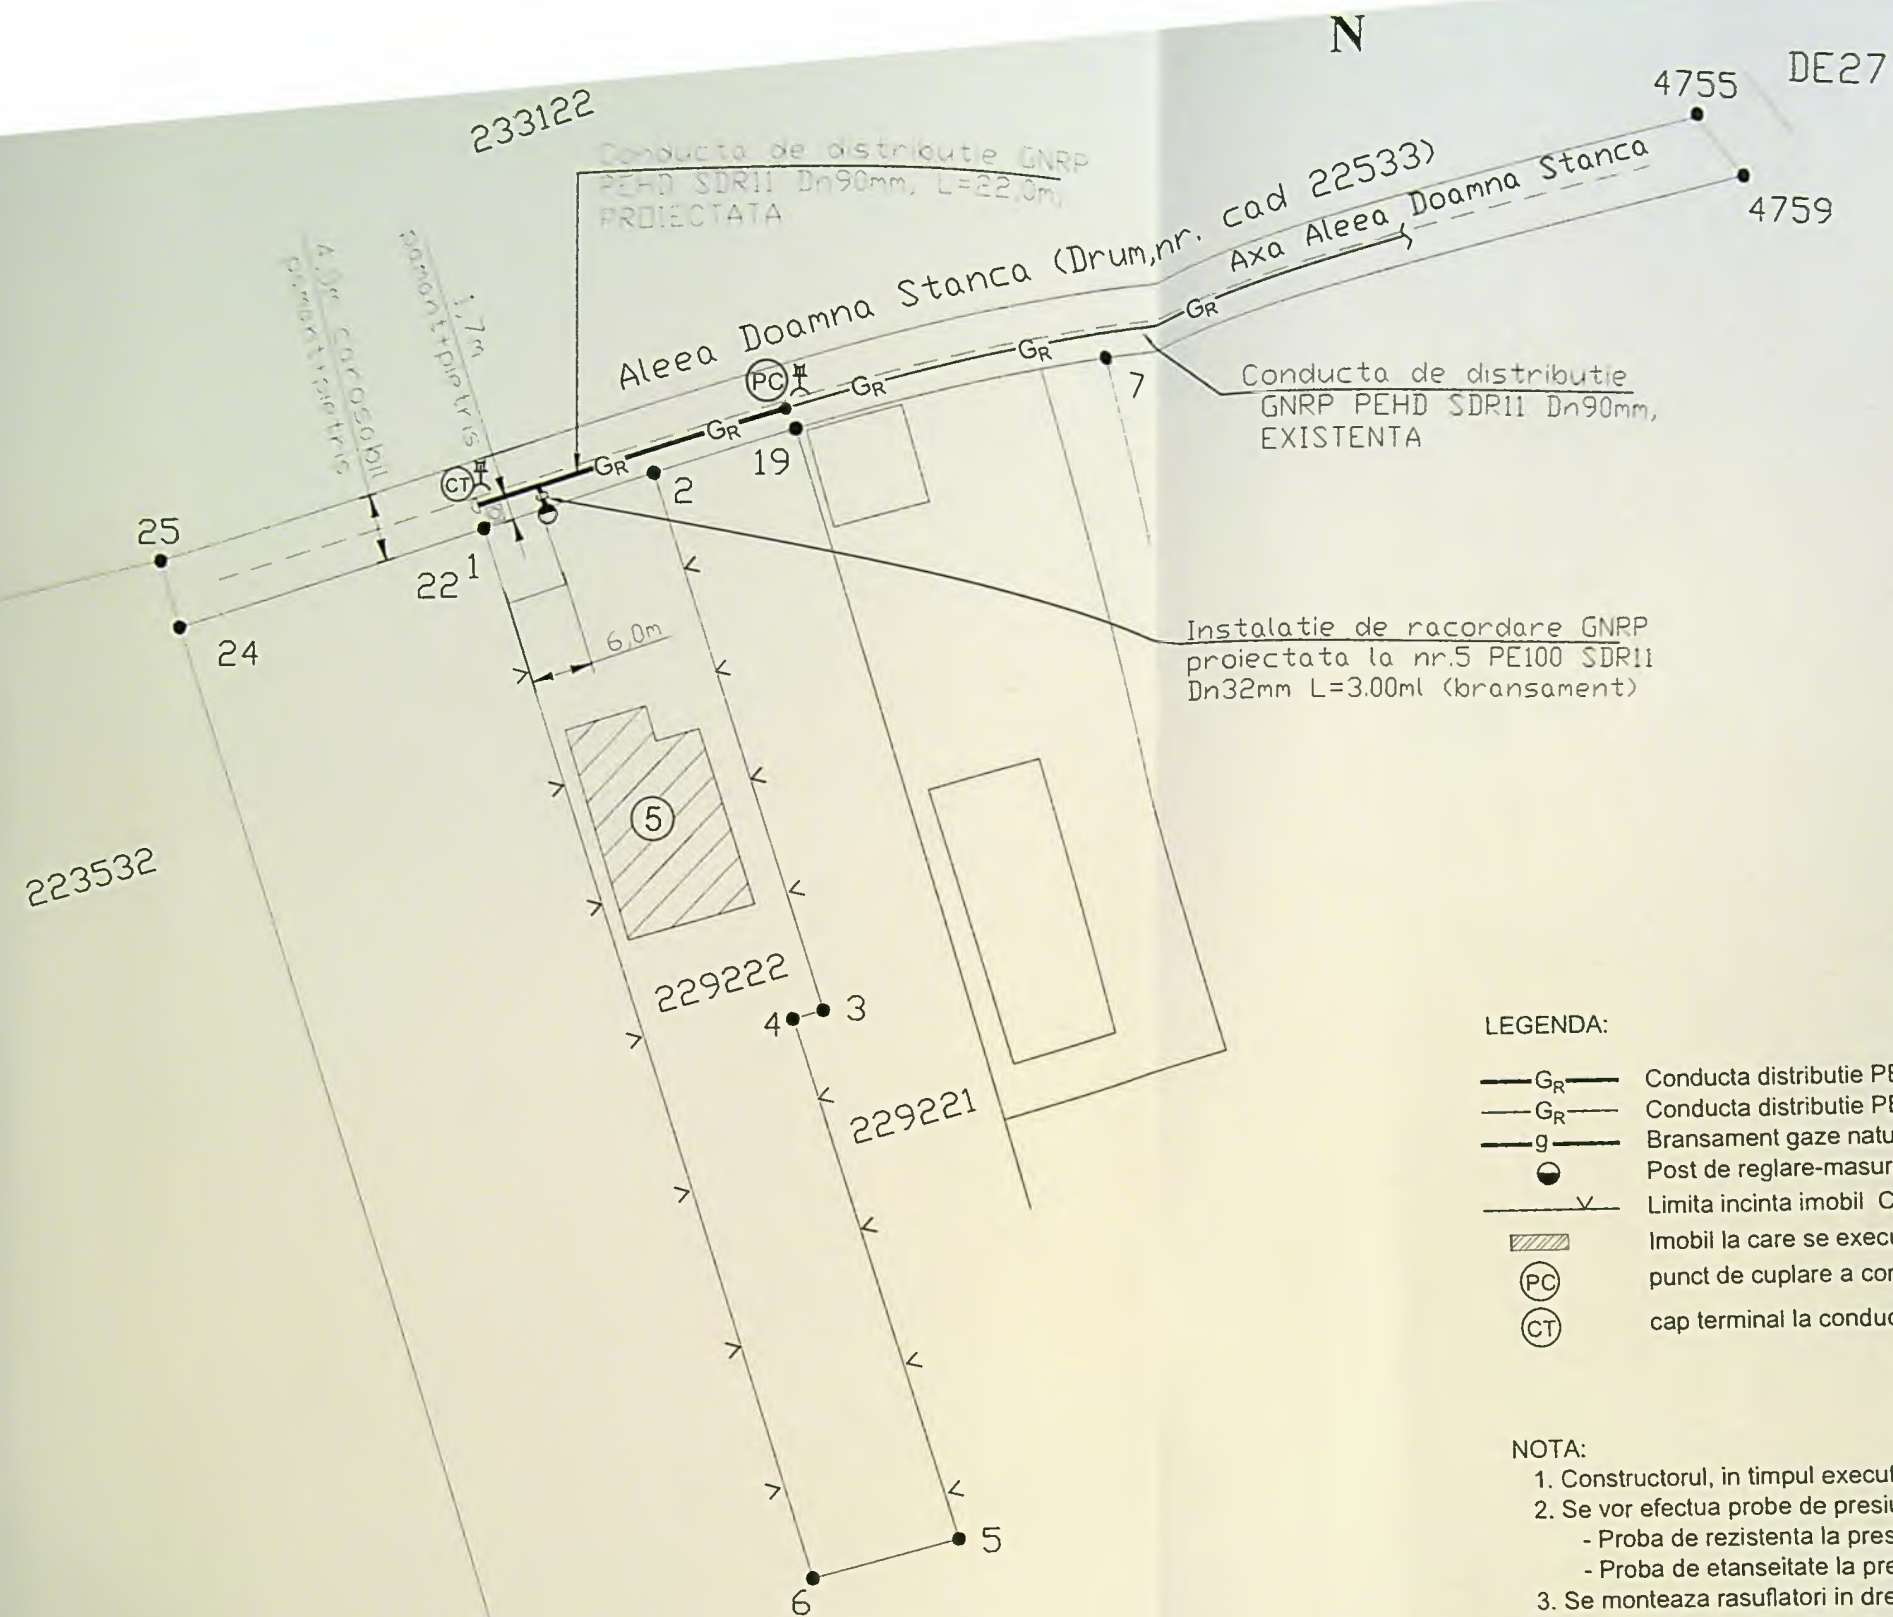

Nr. Pct.	Coordonate pct. de contur	Lungimi la turn (Dn/D)
1	316381.908 407126.993	10.999
2	316364.845 407137.593	33.399
3	316352.282 407147.605	2.000
4	316352.447 407145.678	33.389
5	316320.586 407156.603	9.000
6	316318.238 407147.004	66.741

Nr. Pct.	Coordonate pct. de contur	Dist.
4759	316403.748 407206.811	42.0
7	316392.590 407165.540	20.0
19	316387.249 407146.266	20.0
22	316381.908 407126.993	20.0
24	316376.568 407107.719	3.94
25	316380.364 407106.676	100.5
4755	316406.997 407203.643	4.54
4759	316403.748 407206.811	



EXECUTANT: S.C. ALIGERO IMPEX S.R.L.
Inst. aut.: Ing. DRAGHICI ERMINEA CLAUDIA
Autoriz. nr.: 509201193/2020, Tip EGD

LEGENDA:

- Gr— Conducta distributie PEHD SDR11 DN90MM gaze naturale PR PROIECTATA, L=22m, montata ingropat
- Gr— Conducta distributie PEHD SDR11 DN90MM gaze naturale PR EXISTENTA, montata ingropat
- g— Bransament gaze naturale PR proiectat, montat ingropat
- Post de reglare-masurare proiectat, amplasat in frida agrementata la limita de proprietate
- v— Limita incinta imobil Craiova, Al. Doamna Stanca, nr. 5, jud. Dolj
- ▨ Imobil la care se executa instalatia de gaze naturale
- ⊙ (PC) punct de cuplare a conductei de distributie propuse la conducta de distributie existenta
- ⊙ (CT) cap terminal la conducta de distributie
- ⊕ rasuflatoare cu capac
- ⊞ camin canalizat

NOTA:

- Constructorul, in timpul executiei, va lua toate masurile care se impun pentru respectarea "NTPEE-2018"
 - Se vor efectua probe de presiune cu aer in conformitate cu NTPEE-2018 pentru regimul de medie presiune, astfel:
 - Proba de rezistenta la presiune de 9 bar, timp de 1 ora;
 - Proba de etanseitate la presiune de 6 bar, timp de 24 ore.
 - Se monteaza rasuflatori in dreptul imbinarilor sudate si la capatul tuburilor de protectie.
- NOTA: Constructorul, in timpul executiei, va lua toate masurile care se impun pentru respectarea "NTPEE - 2018"