


PLAN DE SITUAȚIE SC:1/200



C1 - parter
Sc: 62m²
hmax: 4.50m
cls. IV / cat. D


Patronul
Tam Lămură
public. HG. 14/2008
24 pct 6985.
Osmin

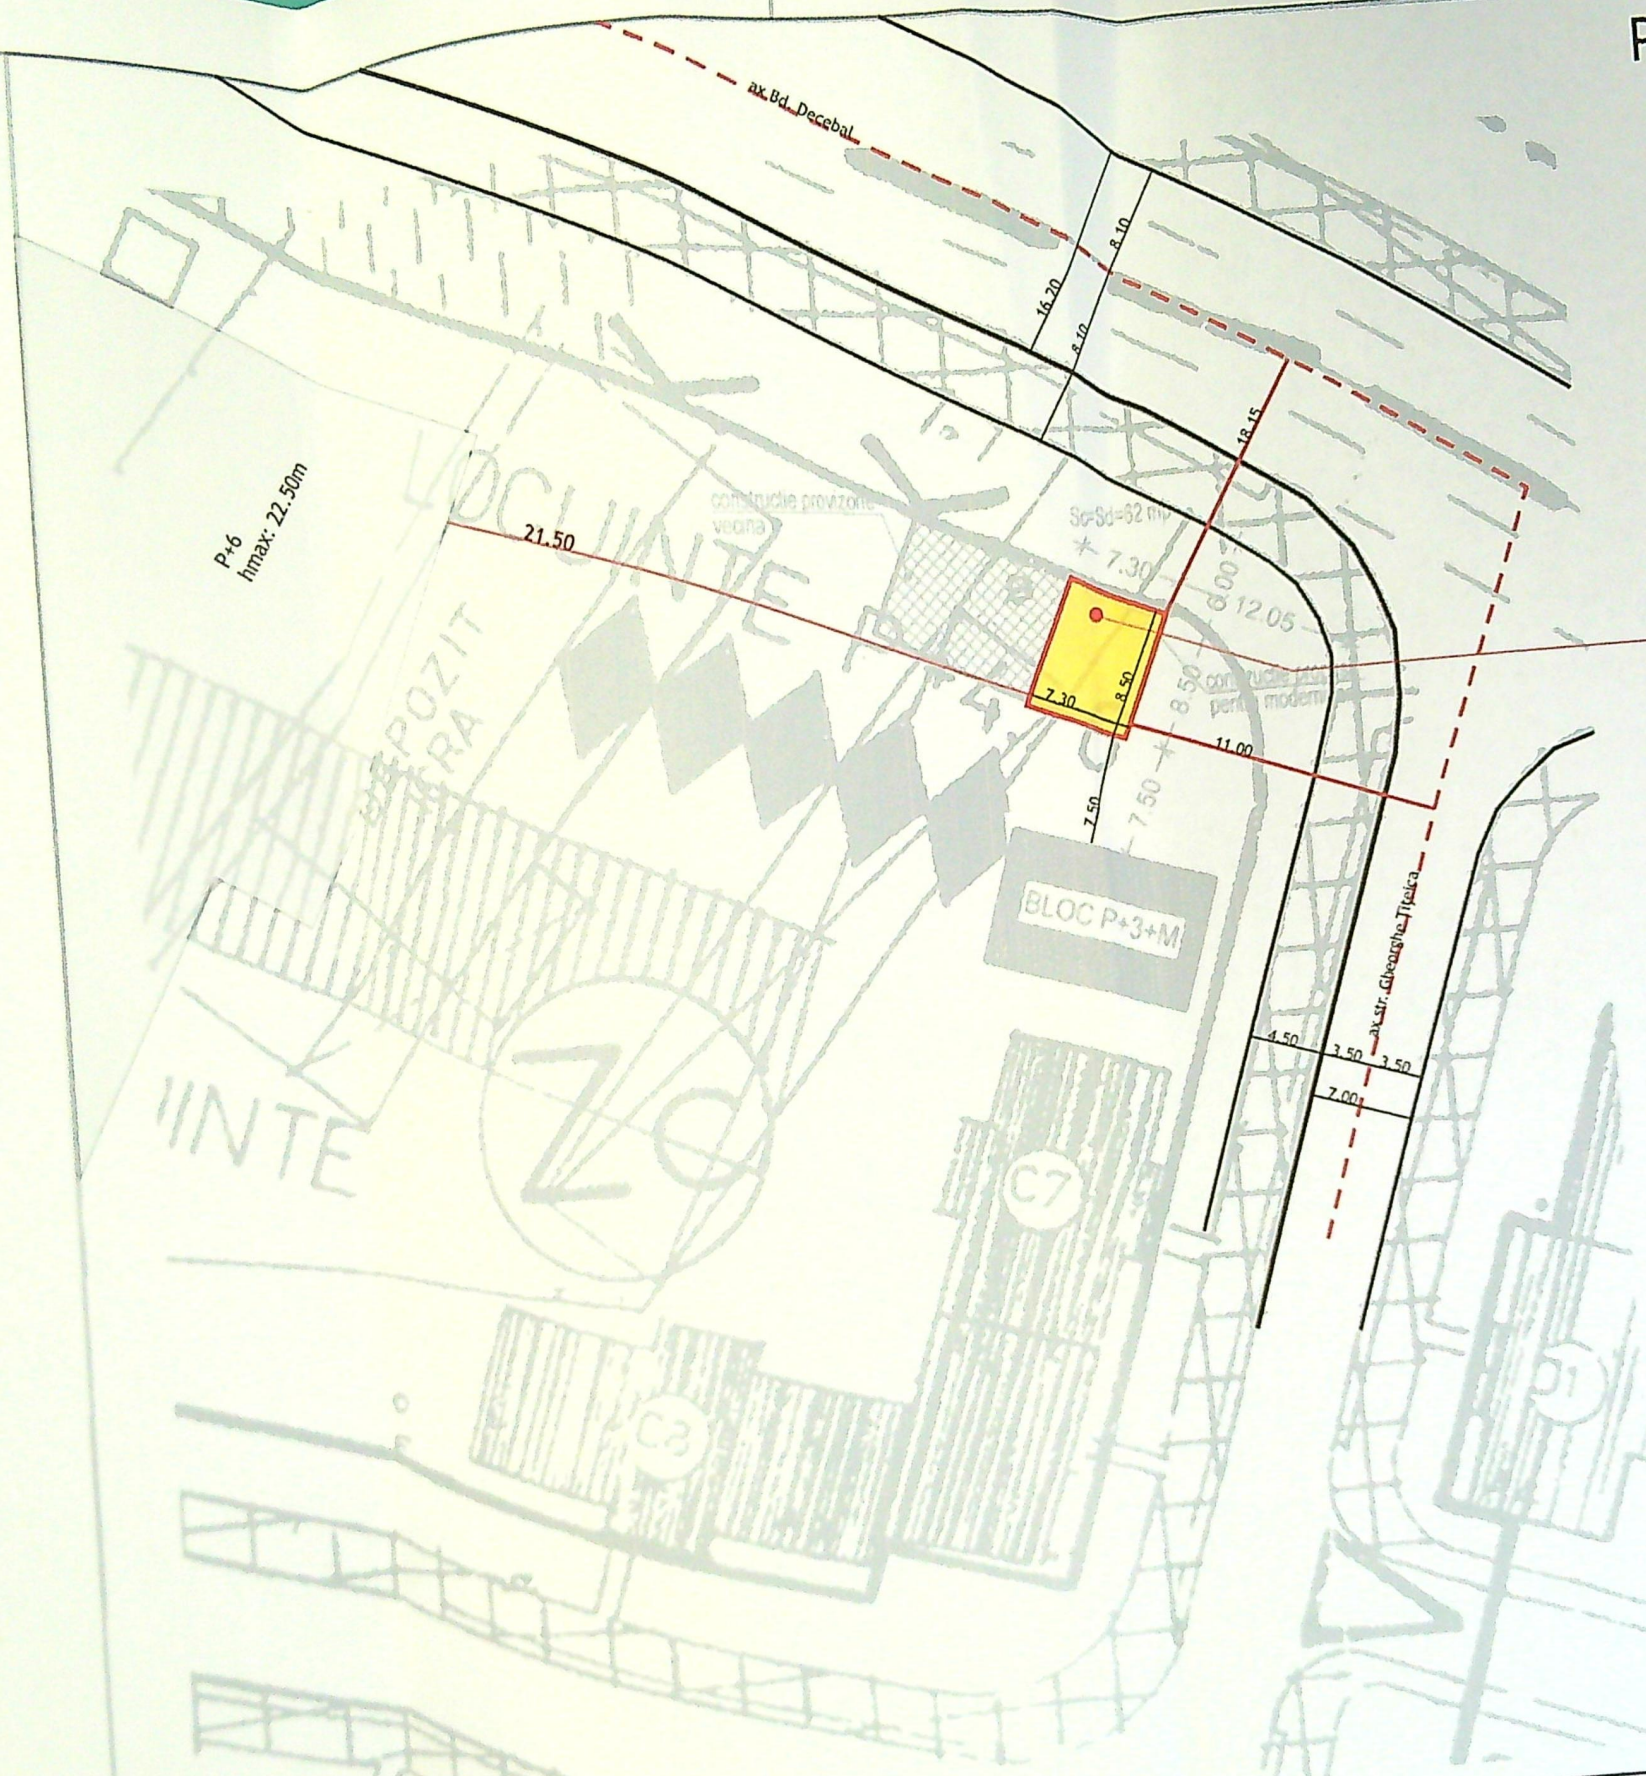

S teren: 62m ²
Sc existent: 62m ² Sd existent: 62m ² POT existent: 100% CUT existent: 1
Sc propus: 62m ² Sd propus: 62m ² POT propus: 100% CUT propus: 1

VERIFICATOR				CATEGORIA - D / CLASA DE IMPORTANȚĂ - IV	
EXPERT	NUME	SEMNATURA	CERINȚĂ	REFERAT / EXPERTIZA NR. / DATA	Proiect nr.
DOVEPERTISE				Municipiul Craiova pentru S.C. Hiperborea S.R.L. reprezentată prin Iovan Violeta	15/2026
J16/2368/2020					
SPECIFICAȚIE	NUME	SEMNATURA	SCALA	MODERNIZARE FAȚADE SPAȚIU COMERCIAL (CONSTRUCȚIE PROVIZORIE)	Faza : PAC
SEF PROIECT	arh. OLIVIA CĂPRUCIU		1:200		Pl. nr. A.02
PROIECTAT	arh. ALBERT DOBRIN				
DESENAT	arh. ALBERT DOBRIN				
				PLAN DE SITUAȚIE	

FAȚADĂ SUD-VEST SC:1/50

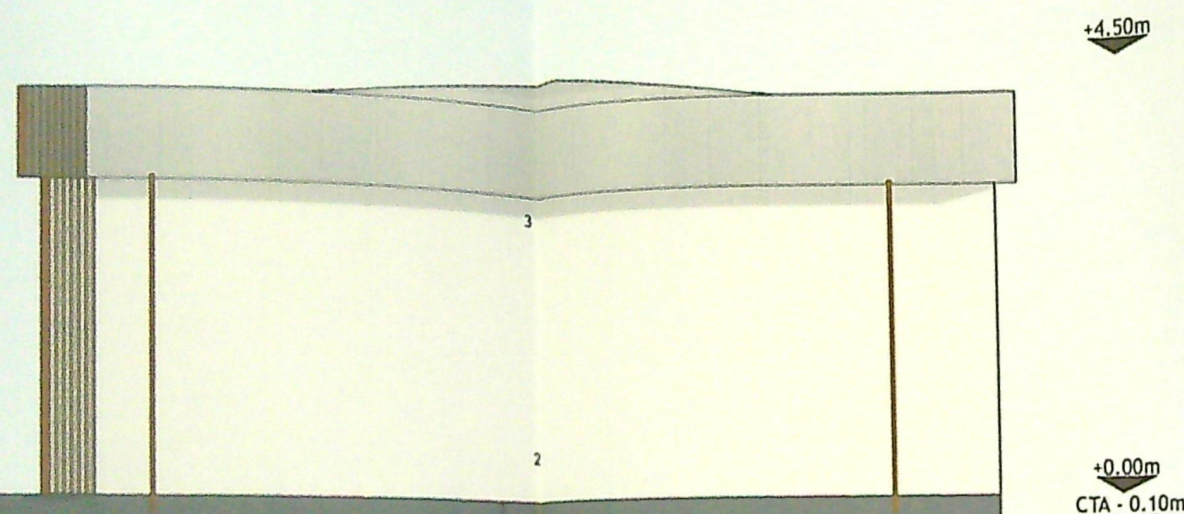


FAȚADĂ NORD-EST bd. DECEBAL SC:1/50





P
hmax: 4.50m
SPAȚIU COMERCIAL

FAȚADĂ SUD-EST SC:1/50

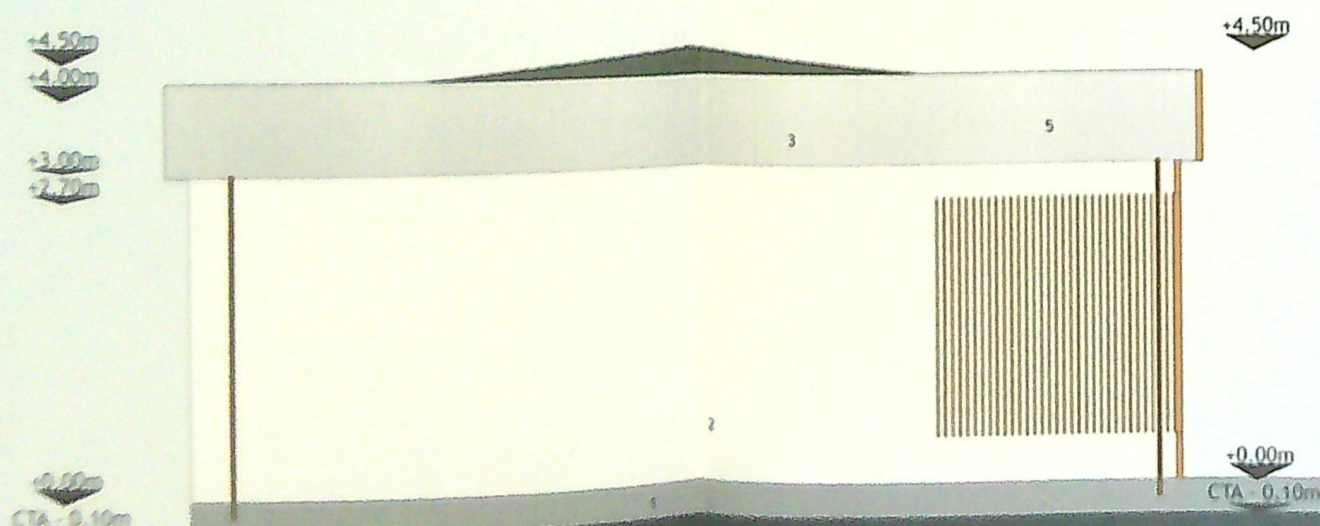

FAȚADĂ NORD-VEST SC:1/50

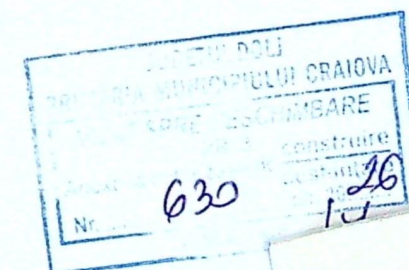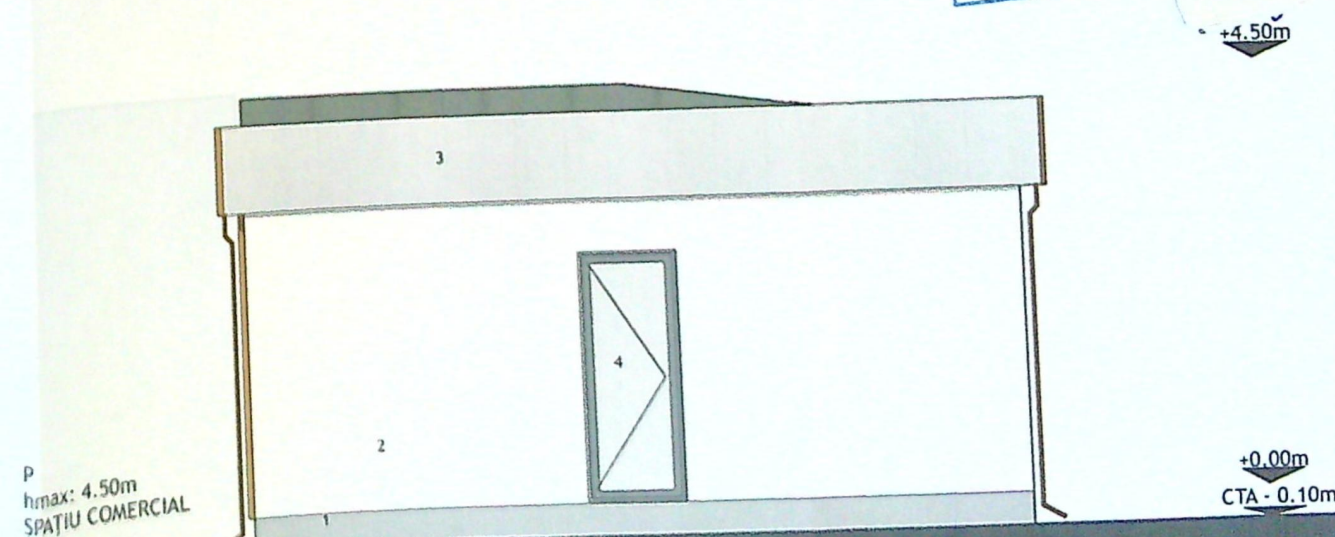

1. FINISAJ SOCLU - PLACAT CU GRESIE - GRI ANTRACIT
2. FINISAJ DECORATIV - VOPSEA LAVABILĂ - ALB
3. FINISAJ DECORATIV - ATIC PANOU SANDWICH PLACAT CU PVC - GRI DESCHIS
4. TĂPLĂRIE PVC - MARO
5. LEHN RIFLAJ - LEHN HIDROFOB - MARO
6. ISOLĂRI / BURLANE / PARAZĂPEZI METALICE - MARO
7. ÎNVELITOARE CARTON BITUMINAT TIP SOLZI, PANOURI SANDWICH ISOPAN, STRUCTURĂ METALICĂ - MARO

VERIFICATOR				CATEGORIA - D / CLASA DE IMPORTANȚĂ - IV	
EXPERT	NUME	SEMNATURA	CERINTA	REFERAT / EXPERTIZA NR. / DATA	Proiect nr.
				Beneficiar: Municipiul Craiova pentru S.C. Hiperborea S.R.L. reprezentată prin Iovan Violeta	/
DOVEPERTISE	NUME	SEMNATURA	CERINTA	Titlu proiect: MODERNIZARE FAȚADE SPAȚIU COMERCIAL (CONSTRUCȚIE PROVIZORIE)	Faza: PAC
J116/2368/2020	arh. OLIVIA CĂPRUCIU	OLIVIA CĂPRUCIU	1:50	Adresa: jud. Dolj, mun. Craiova, Bd. Decebal Intersecție cu str. Gheorghe Titeica	Pl. nr. A.05
ȘEF PROIECT	arh. ALBERT DOBRIN	ALBERT DOBRIN	02/2026	Titlu planșă: FAȚADE SITUAȚIE PROPUȘĂ	
PROIECTAT	arh. ALBERT DOBRIN				
DESENAT	arh. ALBERT DOBRIN				