


258080	Suprafata masurata 1000 mp	Adresa imobil Mun. Craiova, loc. Izvoru Rece, T3, P395, jud. Dolj
Carta funciara nr.	Unitatea Administrativ Teritoriala (UAT) CRAIOVA	

JUDETUL DOLJ
 PRIMARIA MUNICIPIULUI CRAIOVA
 VIZAT SPRE NESCHIBARE
 NR. 7
 Anexa la autorizatia de constructii
 Nr. 375
 20.02.2010
 Arhitect șef.

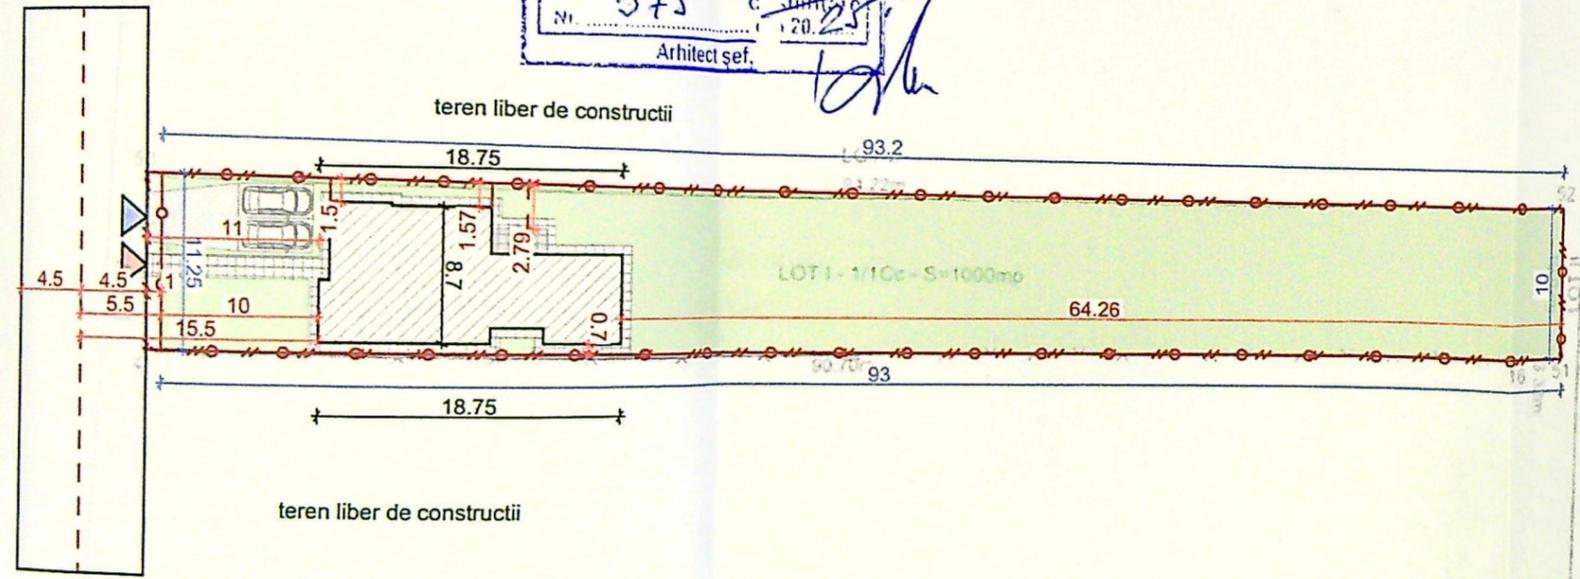

- LEGENDA:
- AMPLASAMENT STUDIAT;
Steren=1000mp
 - LOCUINTA UNIFAMILIALA P PROPUSA;
Sc A=134mp; Sd A=134mp;
 - IMPREJMUIRE TEREN
L total=207.45m(11.25-spre strada,196.2m-spre vecini)

P.O.T.existent=0.0%; C.U.T. existent=0.00;
P.O.T.propus=13.4%; C.U.T. propus=0.13;
 - Acces auto
 - Acces pietonal
 - Parcare =25mp;
 - S spatii verzi=762mp = 76.2% din teren
 - S alei carosabile =22mp;
 - S alei pietonale=57mp;

A. Date referitoare la teren

Nr. parcela	Categoria de folosinta	Suprafata [mp]	Mentiiuni
11	Cc	1000	Teren înrăvilan imprejmuit cu gard de sarma, ferna si limita conventionala intre punctele 43-36 si 51-52-50.
Total		1000	

B. Date referitoare la constructii

Cod constr.	Destinatie	Supr. construita la sol [mp]	Mentiiuni
Total			

Suprafata totala masurata = 1000 mp

Executant: Ing. Ciocchia Emil Alexandru
 Persoana fizica autorizata de ANCP si executie lucrari
 de cadastru, geodezie si cartografie
 Certificat de autorizare seria RO-DJ-F, nr. 6266
 Categoria B

Inspector
 Confirma introducerea imobilului in baza de
 date integrata si atribuirea numarului
 cadastral

ORDINUL ARHITECTILOR
 DIN ROMANIA
 4191
 Radu Gabriel
 POPESCU
 Arhitect cu drept de semnatura



JUDEȚUL CRAIOVA
 PRIMĂRIA MUNICIPIULUI CRAIOVA
 VIZAT SPRE PESCUMBARE
 NR. 7
 Anul de autorizare de construire
 2018
 Data 20.02.2018
 Arhitect sel.



PRIMĂRIA MUNICIPIULUI CRAIOVA
 JUDEȚUL CRAIOVA
 4191

JUDETUL DOLJ
PRIMĂRIA MUNICIPIULUI CRAIOVA
VIZAT SPRE NESCHIMBARE
NR. 7
Anexa la autorizația de construire
Nr. 375 din 20.05
Arhitect șef,


[Signature]

+4.10
+3.70
+3.00
+0.00
-0.45

tencuiala decorativa alba

placaj lemn maro

tencuiala decorativa gri antracit

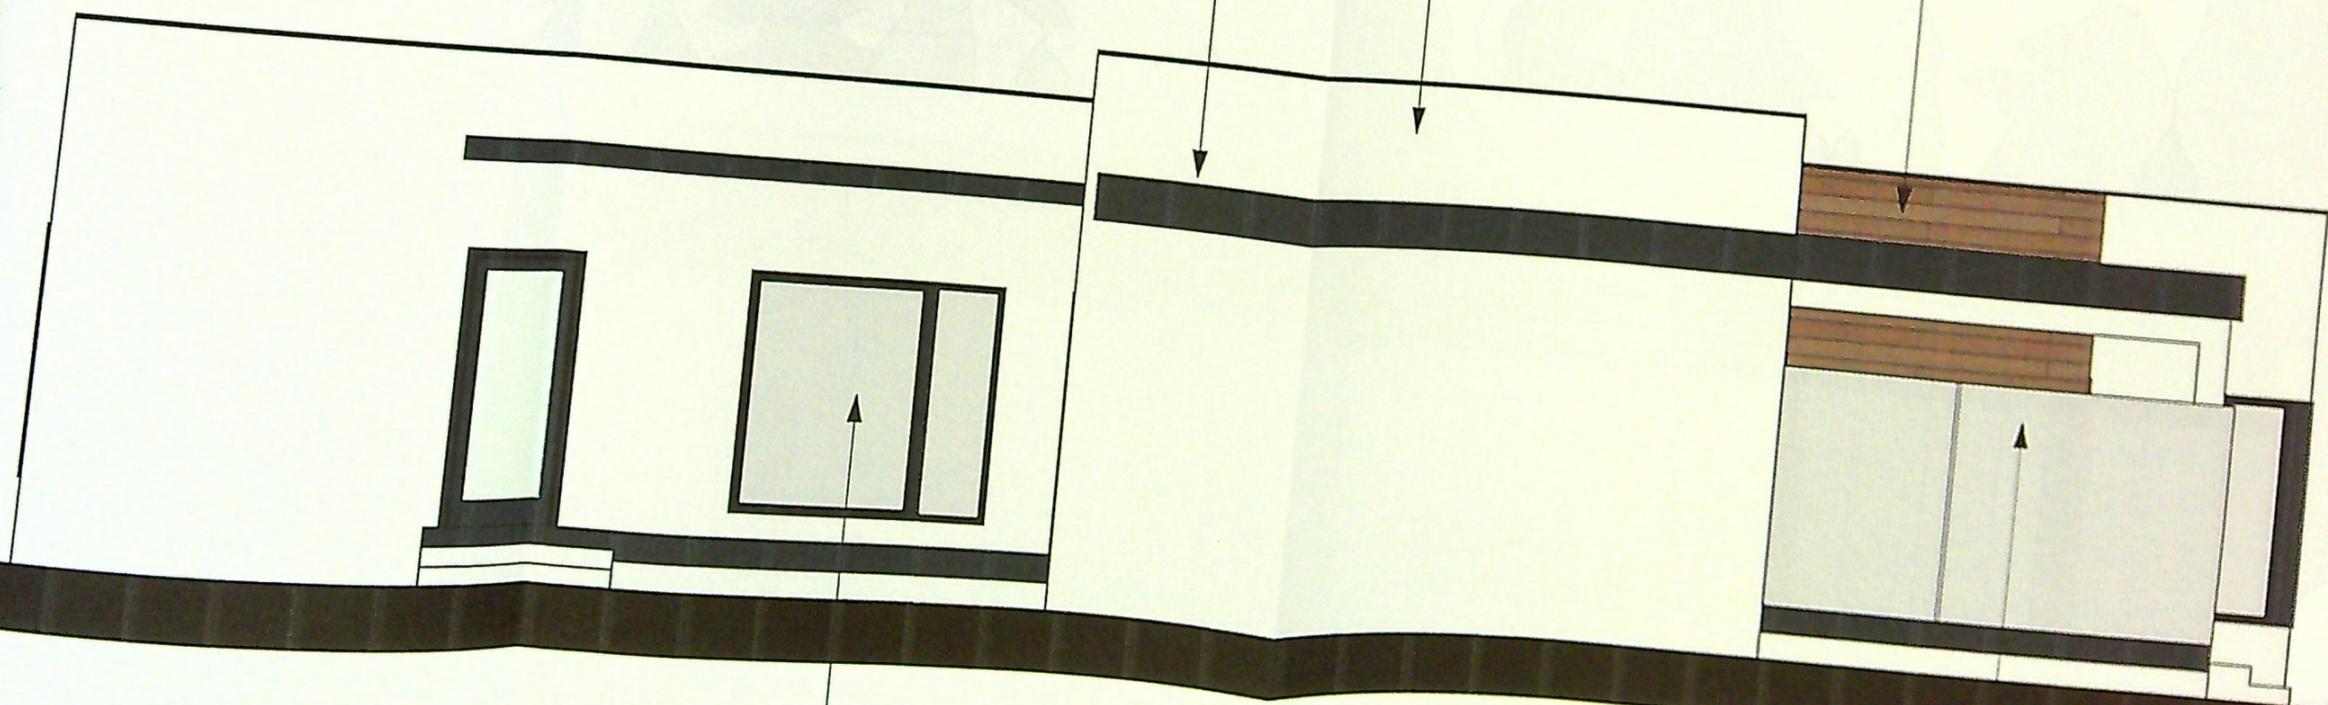


tamplarie PVC gri antracit

panou policarbonat pentru
obturare vedere Hmin=2.00m



PROIECT
Nr. 4
din 20.05
2020

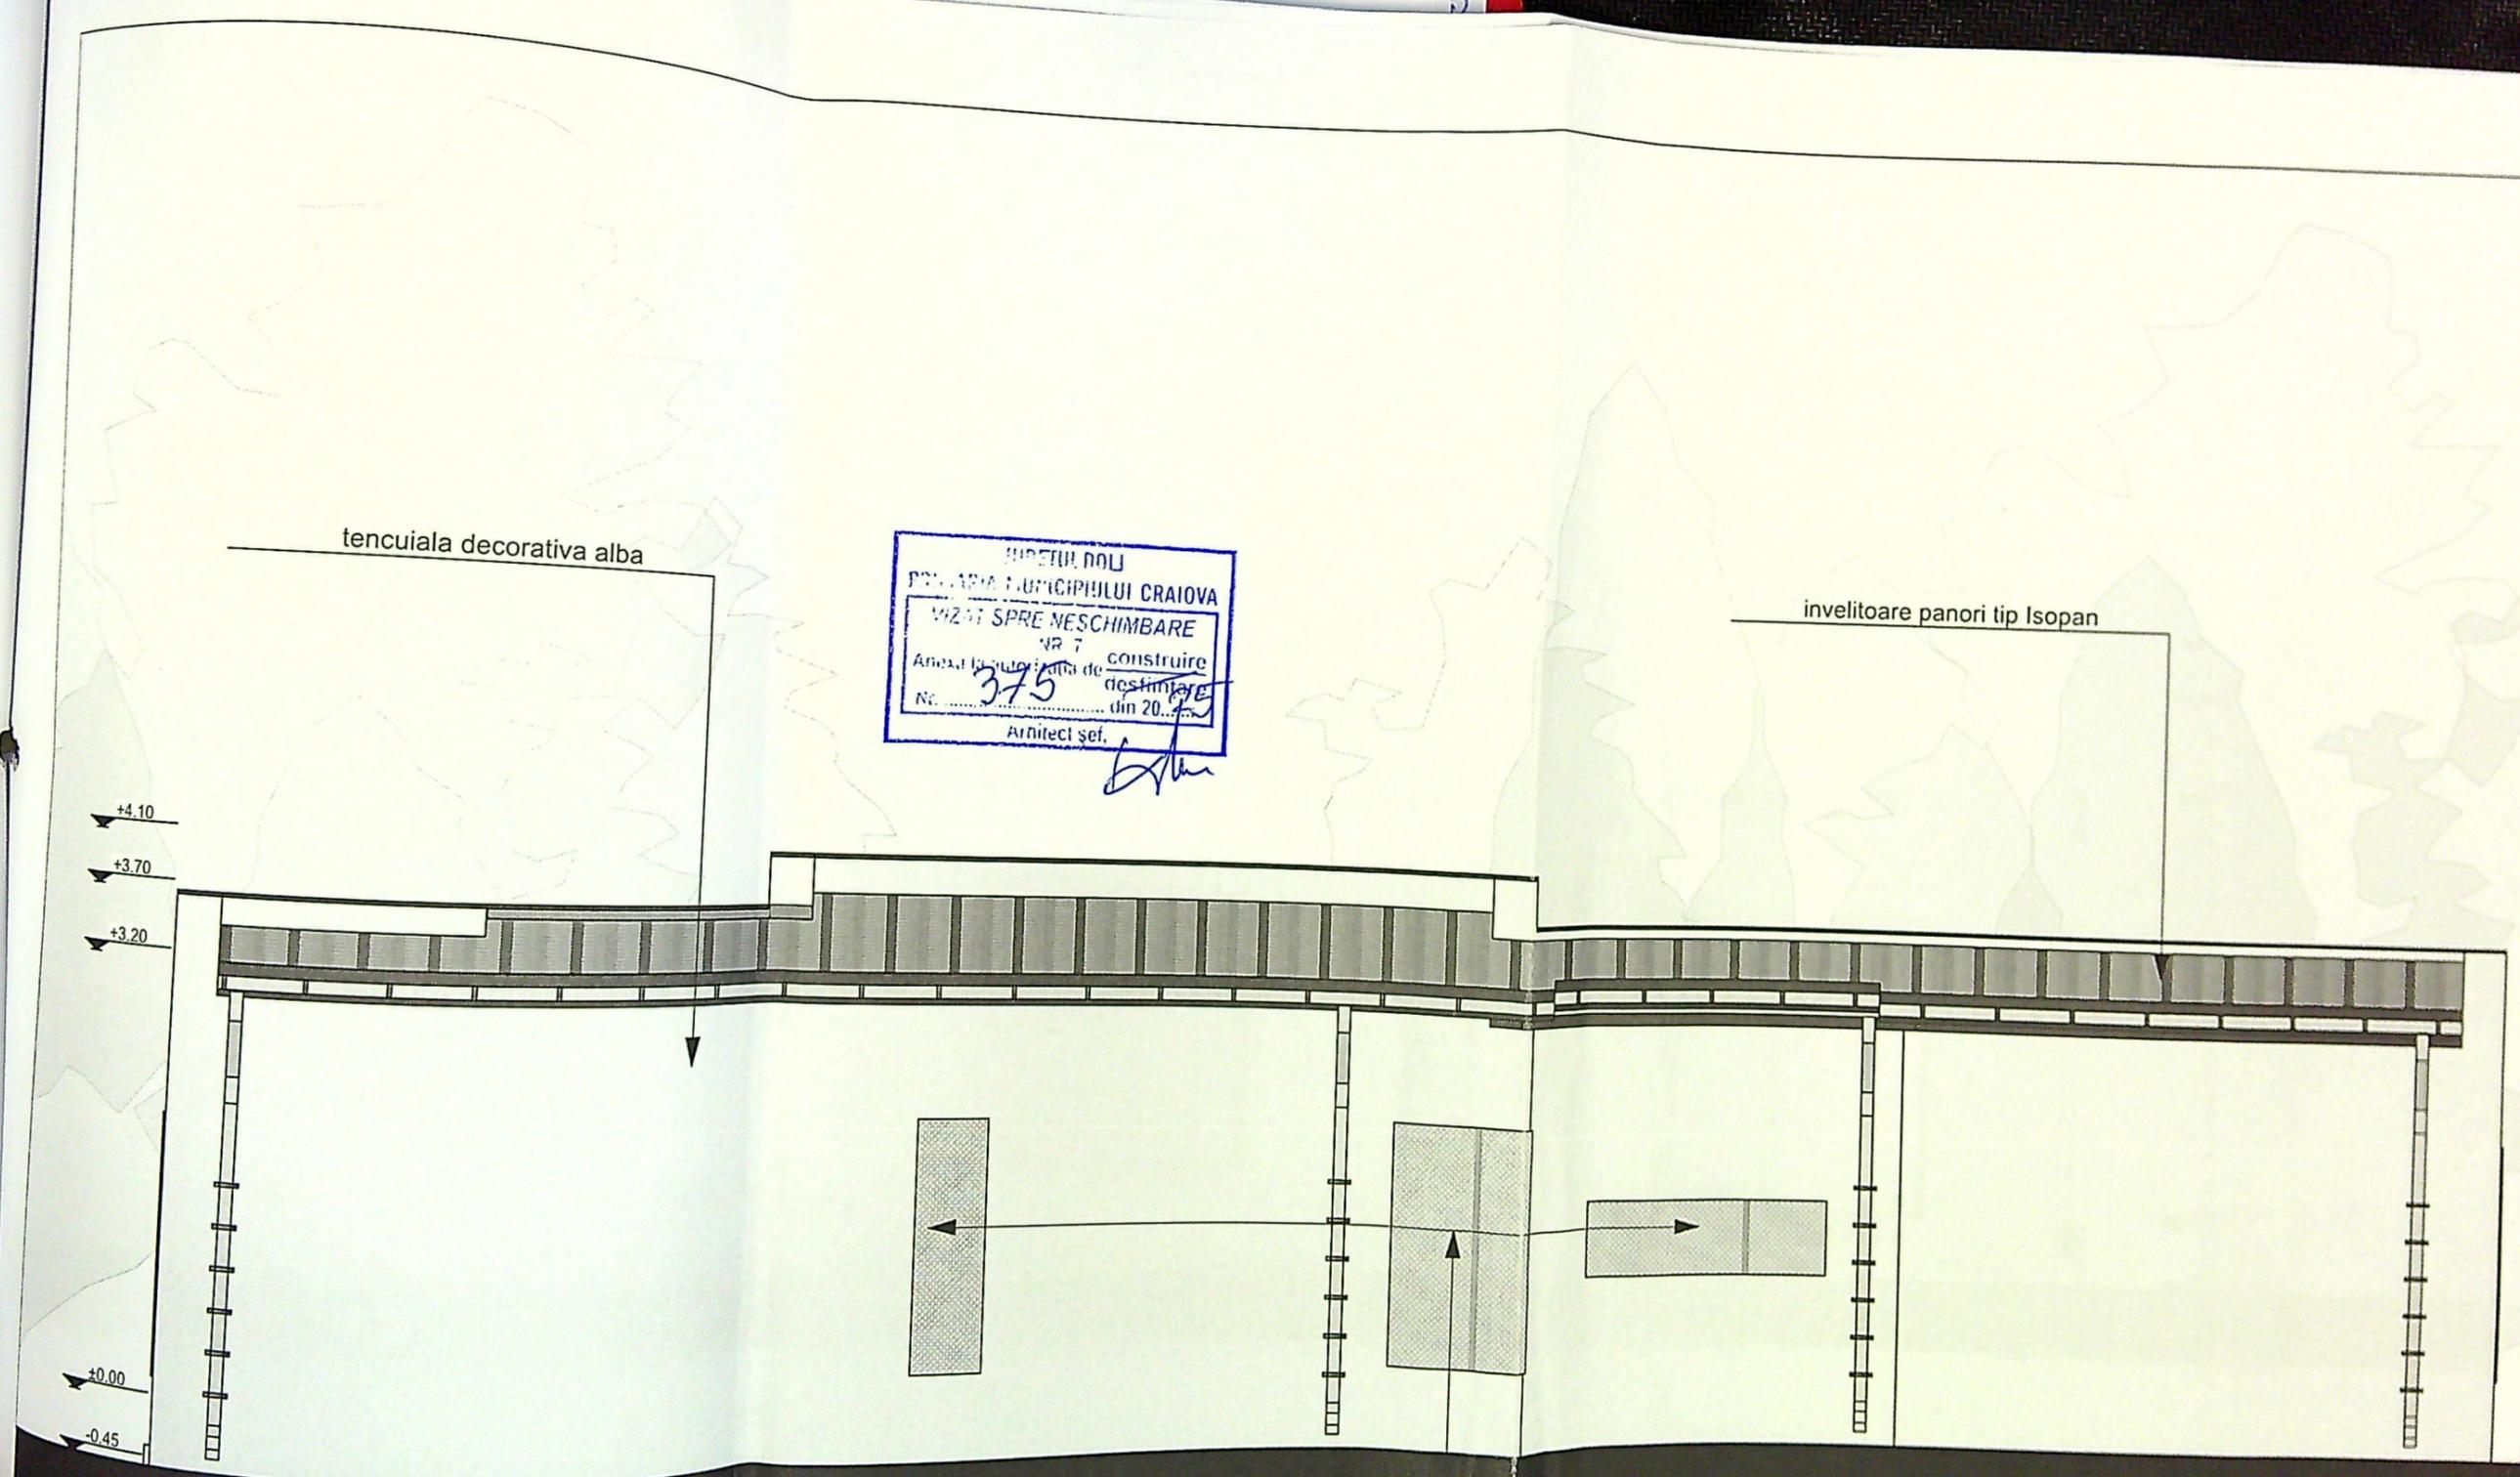

tencuiala decorativa alba

JUDEȚUL DOLOJ
 PRIMĂRIA MUNICIPIULUI CRAIOVA
 VIZAT SPRE NESCIMBARE
 NR 7
 Anexa la cuprinsul de construire
 Nr. 375 din 20.09.2018
 Arhitect șef.

invelitoare panori tip Isopan

+4.10
 +3.70
 +3.20
 +0.00
 -0.45

panou policarbonat pentru obturare vedere Hmin=2.00m

ORDINUL ARHITECTILOR
 DIN ROMANIA
 4191
 Rodu Gabriel
 POPESCU
 Arhitect cu drept de semnătură



tencuiala decorativa alba
PRIMĂRIA MUNICIPIULUI CRAIOVA
VIZAT SPRE NESCHIMBARE
NR. 7
Anexa la județului de construire
Nr. 375 din 20.05
Arhitect șef

tencuiala decorativa gri antracit

+4.10
+3.70
+3.20
50
20
70
— limita de proprietate
±0.00
-0.45

+4.10
+3.70
+3.00
±0.00
-0.45

tamplarie PVC gri antracit

Genul: Arhitect
Nr. 4191
Bodol Gabriel
POPESCU

