


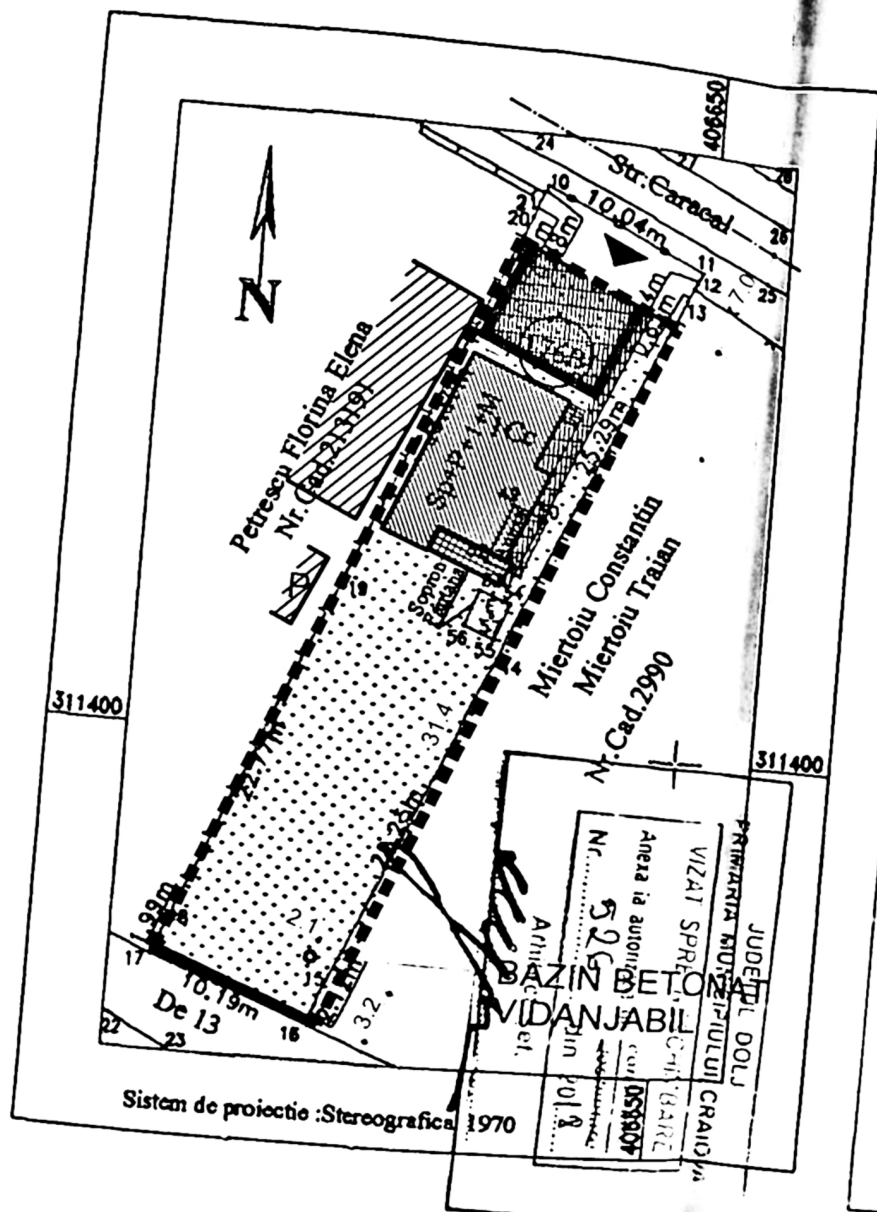

PLAN DE AMPLASAMENT SI DELIMITARE A IMOBILULUI SCARA 1:500

Nr. cadastral	Suprafata masurata (mp)	Adresa imobilului
22046*	520	Str. Caracal, Nr. 176B (fost T84, P10) - Intravilan
Cartea Funciara nr.		UAT Craiova

A. DATE REFERITOARE LA TEREN		
Nr. parcela	Categoria de folosinta	Suprafata din masuratori (mp)
ICC	CC	
Total		520

B. DATE REFERITOARE LA CONSTRUCTII		
Cod Constructie	Destinatie	Suprafata construita la sol (mp)
Total		520

NOTA: Sopronul si Anexa nu fac obiectul prezentei documentatii.
Suprafata totala masurata a imobilului este S=520mp
Suprafata din act este S=520mp

Executant: Iliescu Dumitru
Confirm executarea masuratorilor la teren, corectitudinea intocmirii documentatiei cadastrale si corespondenta acesteia cu realitatea din teren

CERTIFICAT DE AUTORIZARE
Seria ROD-F Nr. 0055/16.11.2016
DUMITRU ILIESCU
Semnatura si stampila
Data: 16.11.2016

Confirm introducerea imobilului in baza de date integrata si atribuirea numarului cadastral
Semnatura si parafa

26.11.2016

Oficiul de Cadastru si Publicitate Imobiliara Dol
BALA BOGDAN SORIN
CONSILIER

Stampila BCPI Data

LEGENDĂ

----- LIMITĂ DE PROPRIETATE ȘI ÎMPREJMUIRE PROPUȘĂ

— ZID DE SPRIJIN PROPUȘ

CONSTRUCȚIE PROPUȘĂ

TERASĂ ACOPERITĂ

ALEI PIETONALE SI ACCES AUTO

SPAȚIU VERDE

CONSTRUCȚII EXISTENTE

▶ ACCESE

----- RETRAGERE ÎMPREJMUIRE CONF. HCL 17/2011

DATE TEHNICE:

S teren studiat = 520.00 mp;
AC total = 77.20 mp;
AC existent = 0.00 mp;
AC propusă = 77.20 mp;
ADC total = 293.60 mp;
ADC existentă = 0.00 mp;
ADC propusă = 293.60 mp;
S alei pietonale = 74.00 mp;
S spațiu verde = 368.80 mp;
POT existent = 0.00 %;
POT propus = 14.84 %;
CUT existent = 0.00;
CUT propus = 0.56;

Stampila BCPI Data

+7.75

+5.75
+5.60
cota calcare pod

+2.00

limita de proprietate

1

3

3

3

3

2

4

FATADA SUD

+8.80

+7.40

+6.10

+4.90

+2.80

+2.10

±0.00

-1.00

+9.30

+7.20

+6.10

+5.60

+2.10

±0.00

-0.87⁵

1



2

FATADA NORD

60


limita de proprietate

+2.80

+2.00

LEGENDA


- 1 - INVELITOARE TIGLA CULOARE F
- 2 - TECUIALA DECORATIVA GALBEN
- 3 - TIMPLARIE P.V.C. CU TEXTURA L
GEAM TERMOPAN
- 4 - PLACAJ CU GRESIE
- 5 - PARAPETI BALCON SI TERASE LE
- NATUR

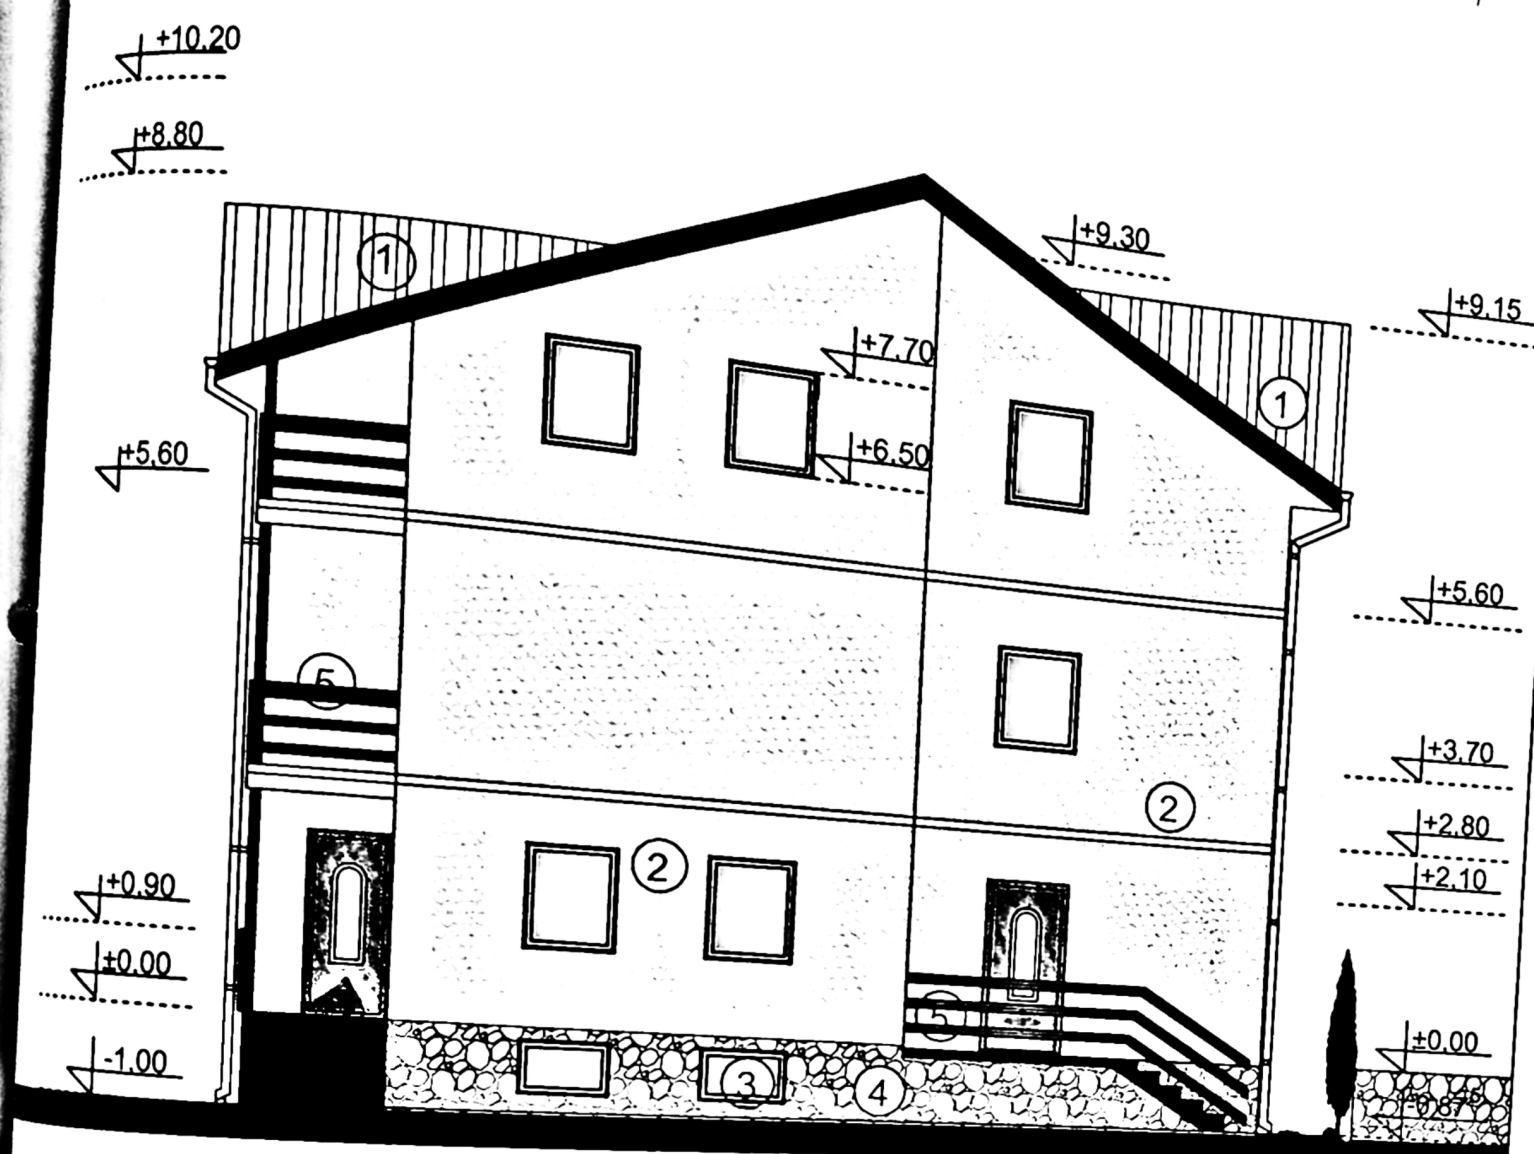

LEGENDA

- 1- INVELITOARE TIGLA CULOARE ROSIE
- 2- TECUIALA DECORATIVA GALBEN
- 3- TIMPLARIE P.V.C. CU TEXTURA LEMN, GEAM TERMOPAN
- 4- PLACAJ CU GRESIE
- 5- PARAPETI BALCON SI TERASE LEMN FINSAT-NATUR

JUDETUL BACAU
 PRIMĂRIA MUNICIPIULUI CRAIOVA
 VIZAT DE PROIECTARE
 41218 la autorizatia de constructii
 Nr. 769 din 20.04.
 Arhitect S.M.
[Signature]

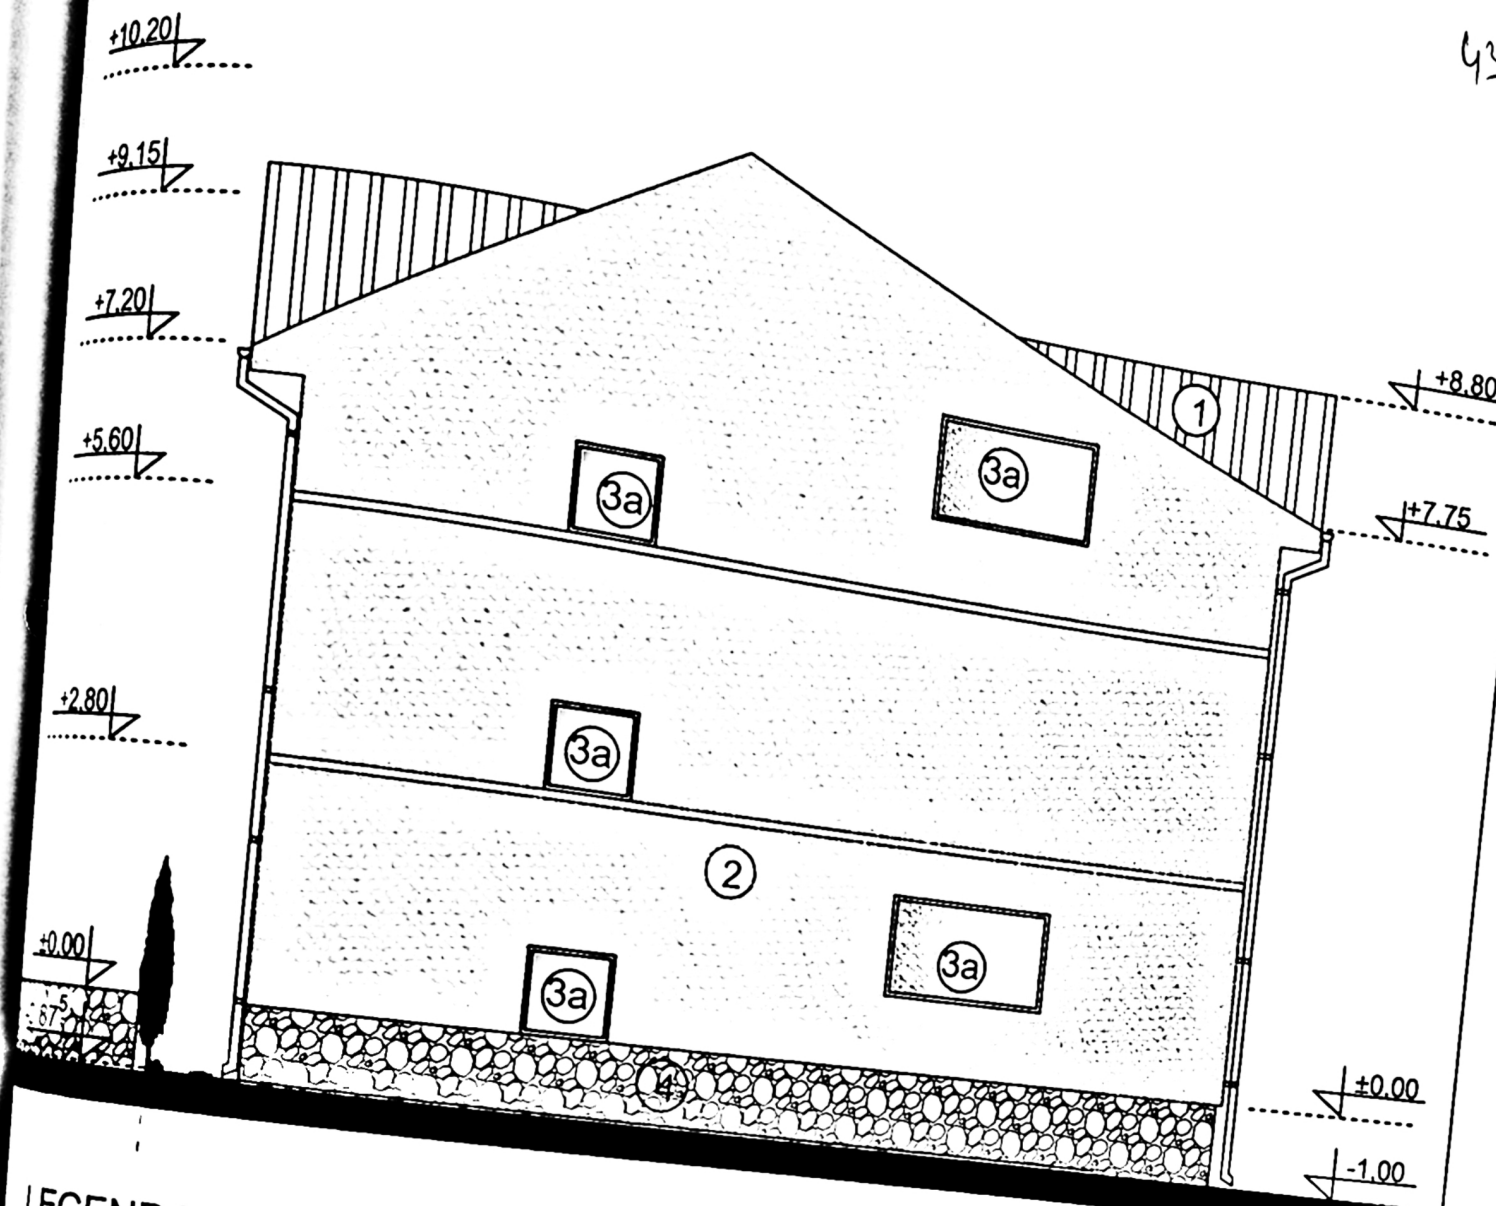

LEGENDA

- 1- INVELITOARE TIGLA CULOARE ROSIE
- 2- TECUIALA DECORATIVA GALBEN
- 3a- TIMPLARIE FIXA P.V.C. CU TEXTURA LEMN
GEAM TERMOPAN MAT
- 4- PLACAJ CU GRESIE
- 5- PARAPETI BALCON, TERASE LEMN FINISAT NATUR

