



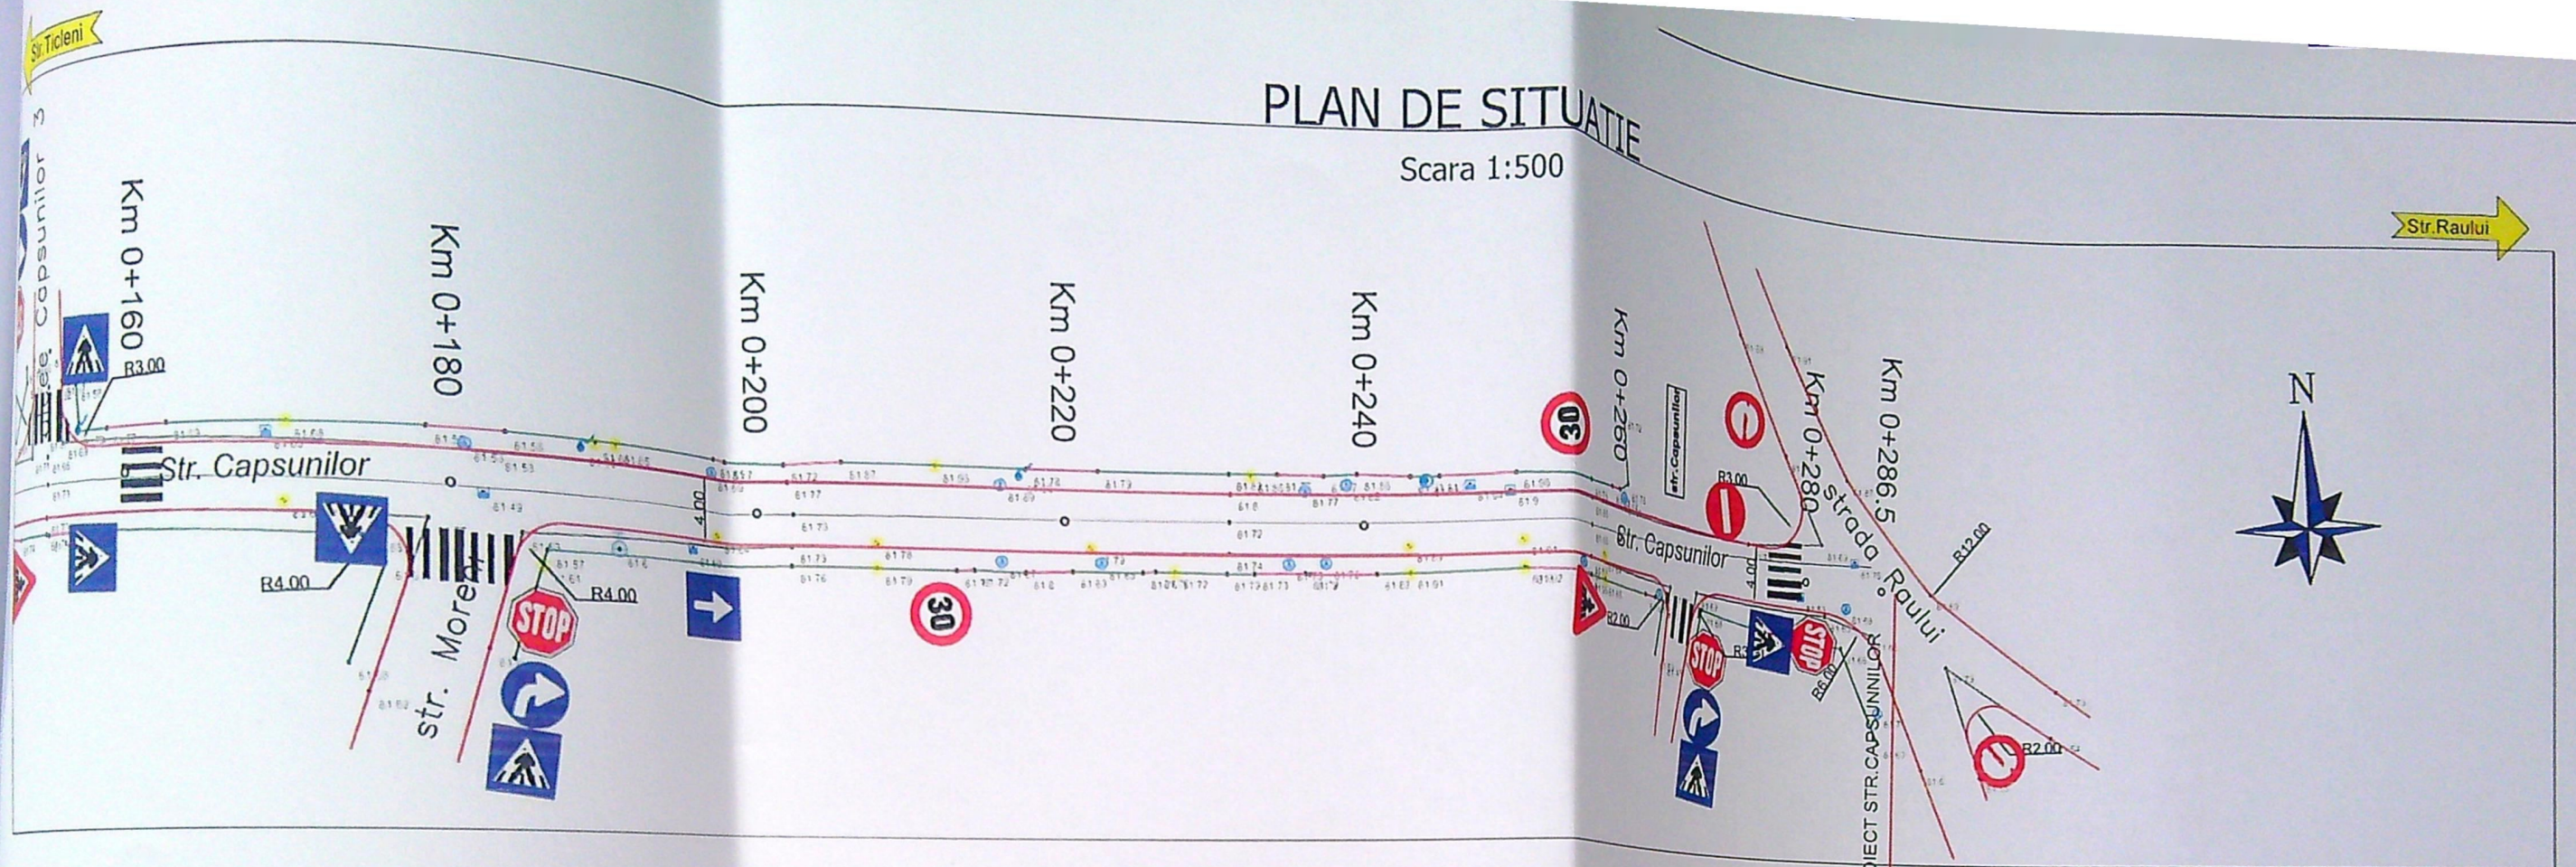

LISTA INDICATOARE RUTIERE

DESCRIERE	
	Trecere pentru pietoni (fig.G1)
	Oprire (fig.B2)
	Presemnalizare trecere de pietoni (fig.B2)
	Interzis (fig.C1)
	La dreapta (fig.D3)
	Restrictie de viteza (fig.C29)

— margine drum	⚡ stalp lumina electrica
— gard	● stalp beton
— parti proprietati	○ stalp lemn
— statie drumuire	① camin vizitare telefon
— denumire	— camin canalizare
— statie topo	— gratar canal
— cota teren	— cutie fona pentru gaze
— camin vizitare apa	— martor gaze
— vana apa	— accese la proprietati
	— trotuare

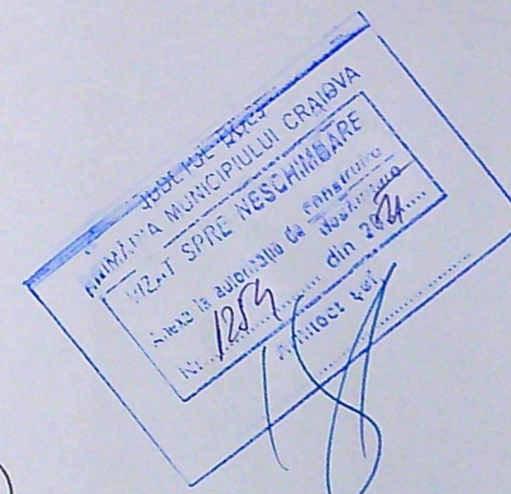

SEF PROIECT	PROIECTANT
Ing. Cudela A.	Ing. Cudela A.
	BENEFICIAR
	PRIMĂRIA MUNICIPIULUI CRAIOVA
	PROIECTANT
	ROMASCO CONCEPT
	140/10231/2011