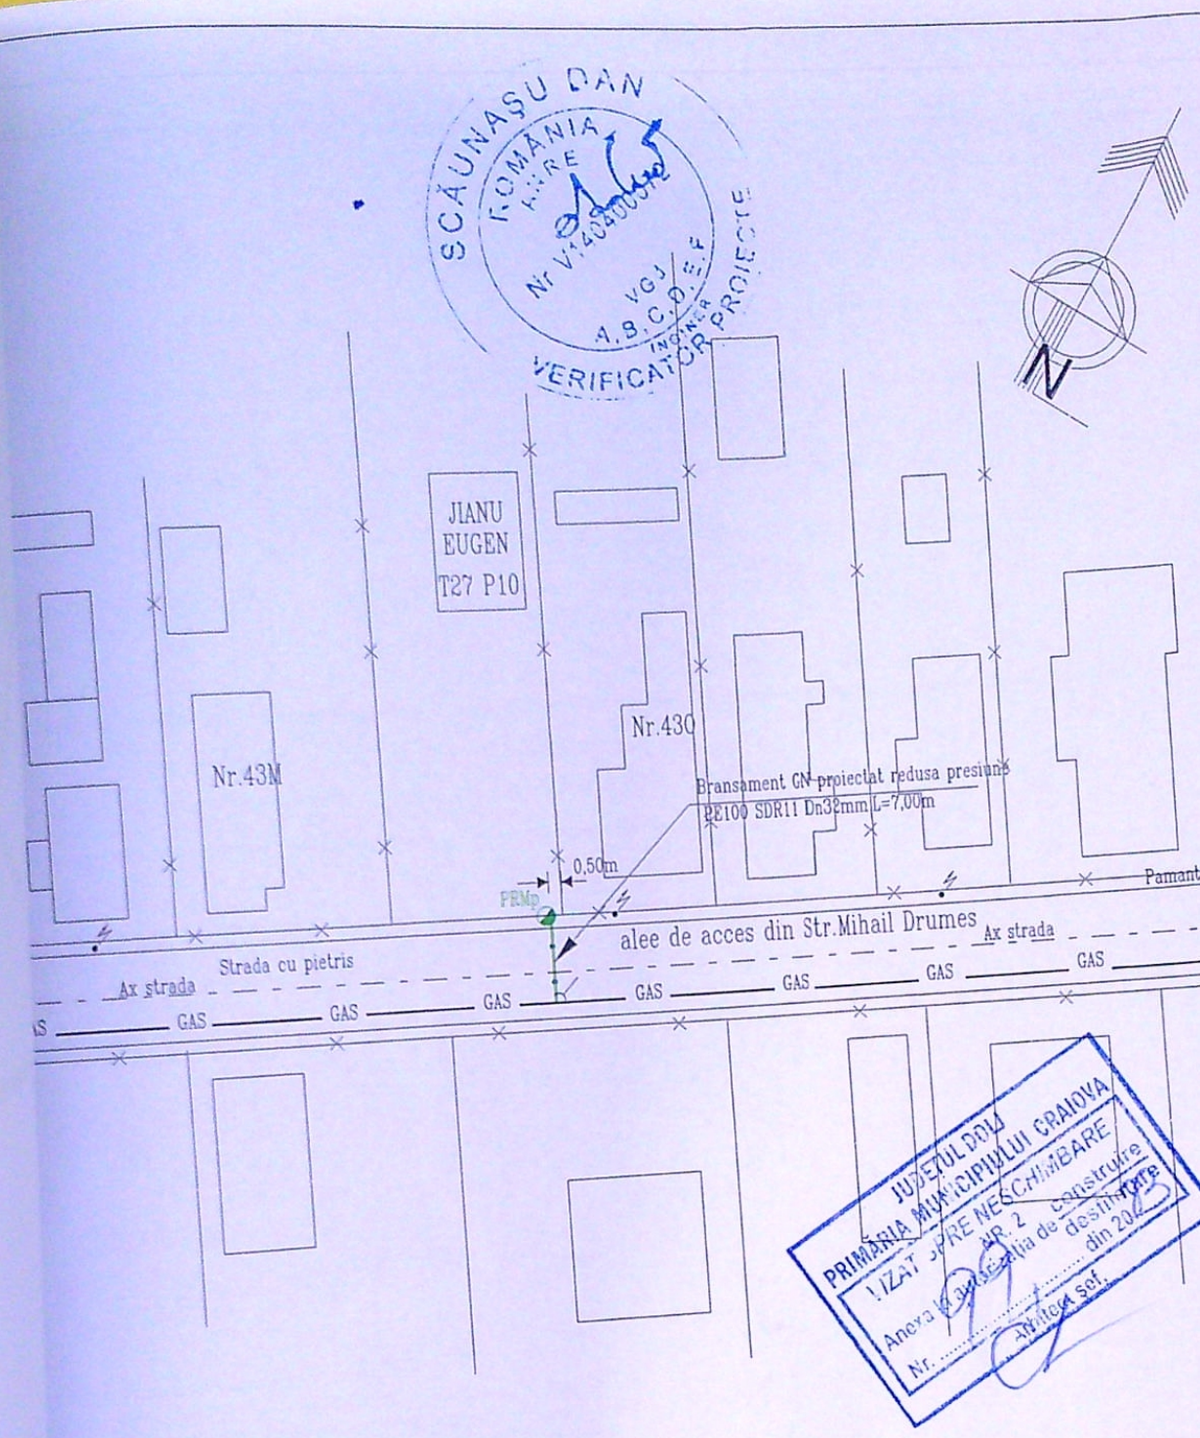

SCĂUNAŞU DAN
ROMÂNIA
Nr V14300
VGJ
A.S.C.O.E.F
INGINER
VERIFICATOR PROIECTE

JUDEȚUL DOLJ
PRIMĂRIA MUNICIPIULUI CRAIOVA
VIZAT SPRE NESCHIMBARE
Anexa la autorizația de construire nr. 2 din 2023
Nr. ..... Arhitect șef

LEGENDA

- Limita de proprietate
- GAS — Conducta distributie gaze naturale redusa presiune existenta, PE100 SDR11 Dn90mm
- Bransament GN redusa presiune proiectat, PE100 SDR11, Dn32mm; L=7,00m, Q=4,00Nmc/h
- PRMp — Post de rglare masurare propus, regulator de 10Nmc/h, conform acord acces
- Rasuflatoare cu capac
- Stalp energie electrica
- CM — Retea canalizare menajera din PVC, Dn300mm si racorduri
- A — Retea distributie apa, bransamente apa
- LES0,40KV — Linie electrica subterana de 0,40KV

OBS:

Probele de presiune se fac in regim de MEDIE presiune
In lungimea bransamentului este inclus si capatul de bransament

VERIFICATOR EXPERT	NUME	SEMNATURA	CERINTA	REFERAT/EXPERTIZA NR. DATA

S.C. INSTPRO S.R.L. DRAGASANI
Str.Traian, nr.30, Dragasani, Jud. Valcea
J38/55/1999, R 11444947, tel./fax:0250811060

Beneficiar: ENGIE ROMANIA S.A.
Proiectat si executat: S.C. INSTPRO S.R.L.
Abonat: JIANU EUGEN
T27 P10
Localitatea: CRAIOVA, Jud. DOLJ

Proiect nr.

SPECIFICATIE	NUME	SEMNATURA
Sef proiect	Ing. Oprea Mihai	
Proiectat	Ing. Costache Sorin	
Desenat	Ionescu Emil	

Scara: 1:500
Data: 2022

Titlu proiect: Bransament gaze naturale presiune redusa
Titlu plansa: PLAN DE SITUATIE

Faza: P.A.C.
Plansa nr: G01

SC INSTPRO SRL DRAGASANI

61