


Adresa: Str. A. I. Cuza nr. 7
 Beneficiar al dreptului de folosinta gratuita:
 Mitropolia Olteniei - Arhiepiscopia Craiovei
 Adresa: Str. Mitropolit Firilian nr. 3
 Localitatea: CRAIOVA
 Judetul: DOLJ

Judetul: DOLJ
 Biroul administrativ: CRAIOVA
 Adresa: Str. George Enescu nr. 79
 Localitatea: CRAIOVA
 Judetul: DOLJ

LEGENDA:

- Limita de proprietate - S = 17701,00 m²
Nr. Cad. 19692;
- Spatii comerciale existente alipite imobilului propus;
Sc = 308,52 m²; Scd = 308,52 m²;
- Limita de proprietate studiata - S = 194,00 m²
ARHIEPISCOPIA CRAIOVEI
- IMOBIL P - propus;
Sc = 194,00 m²; Scd = 194,00 m²;
P.O.T. propus = 100,00%;

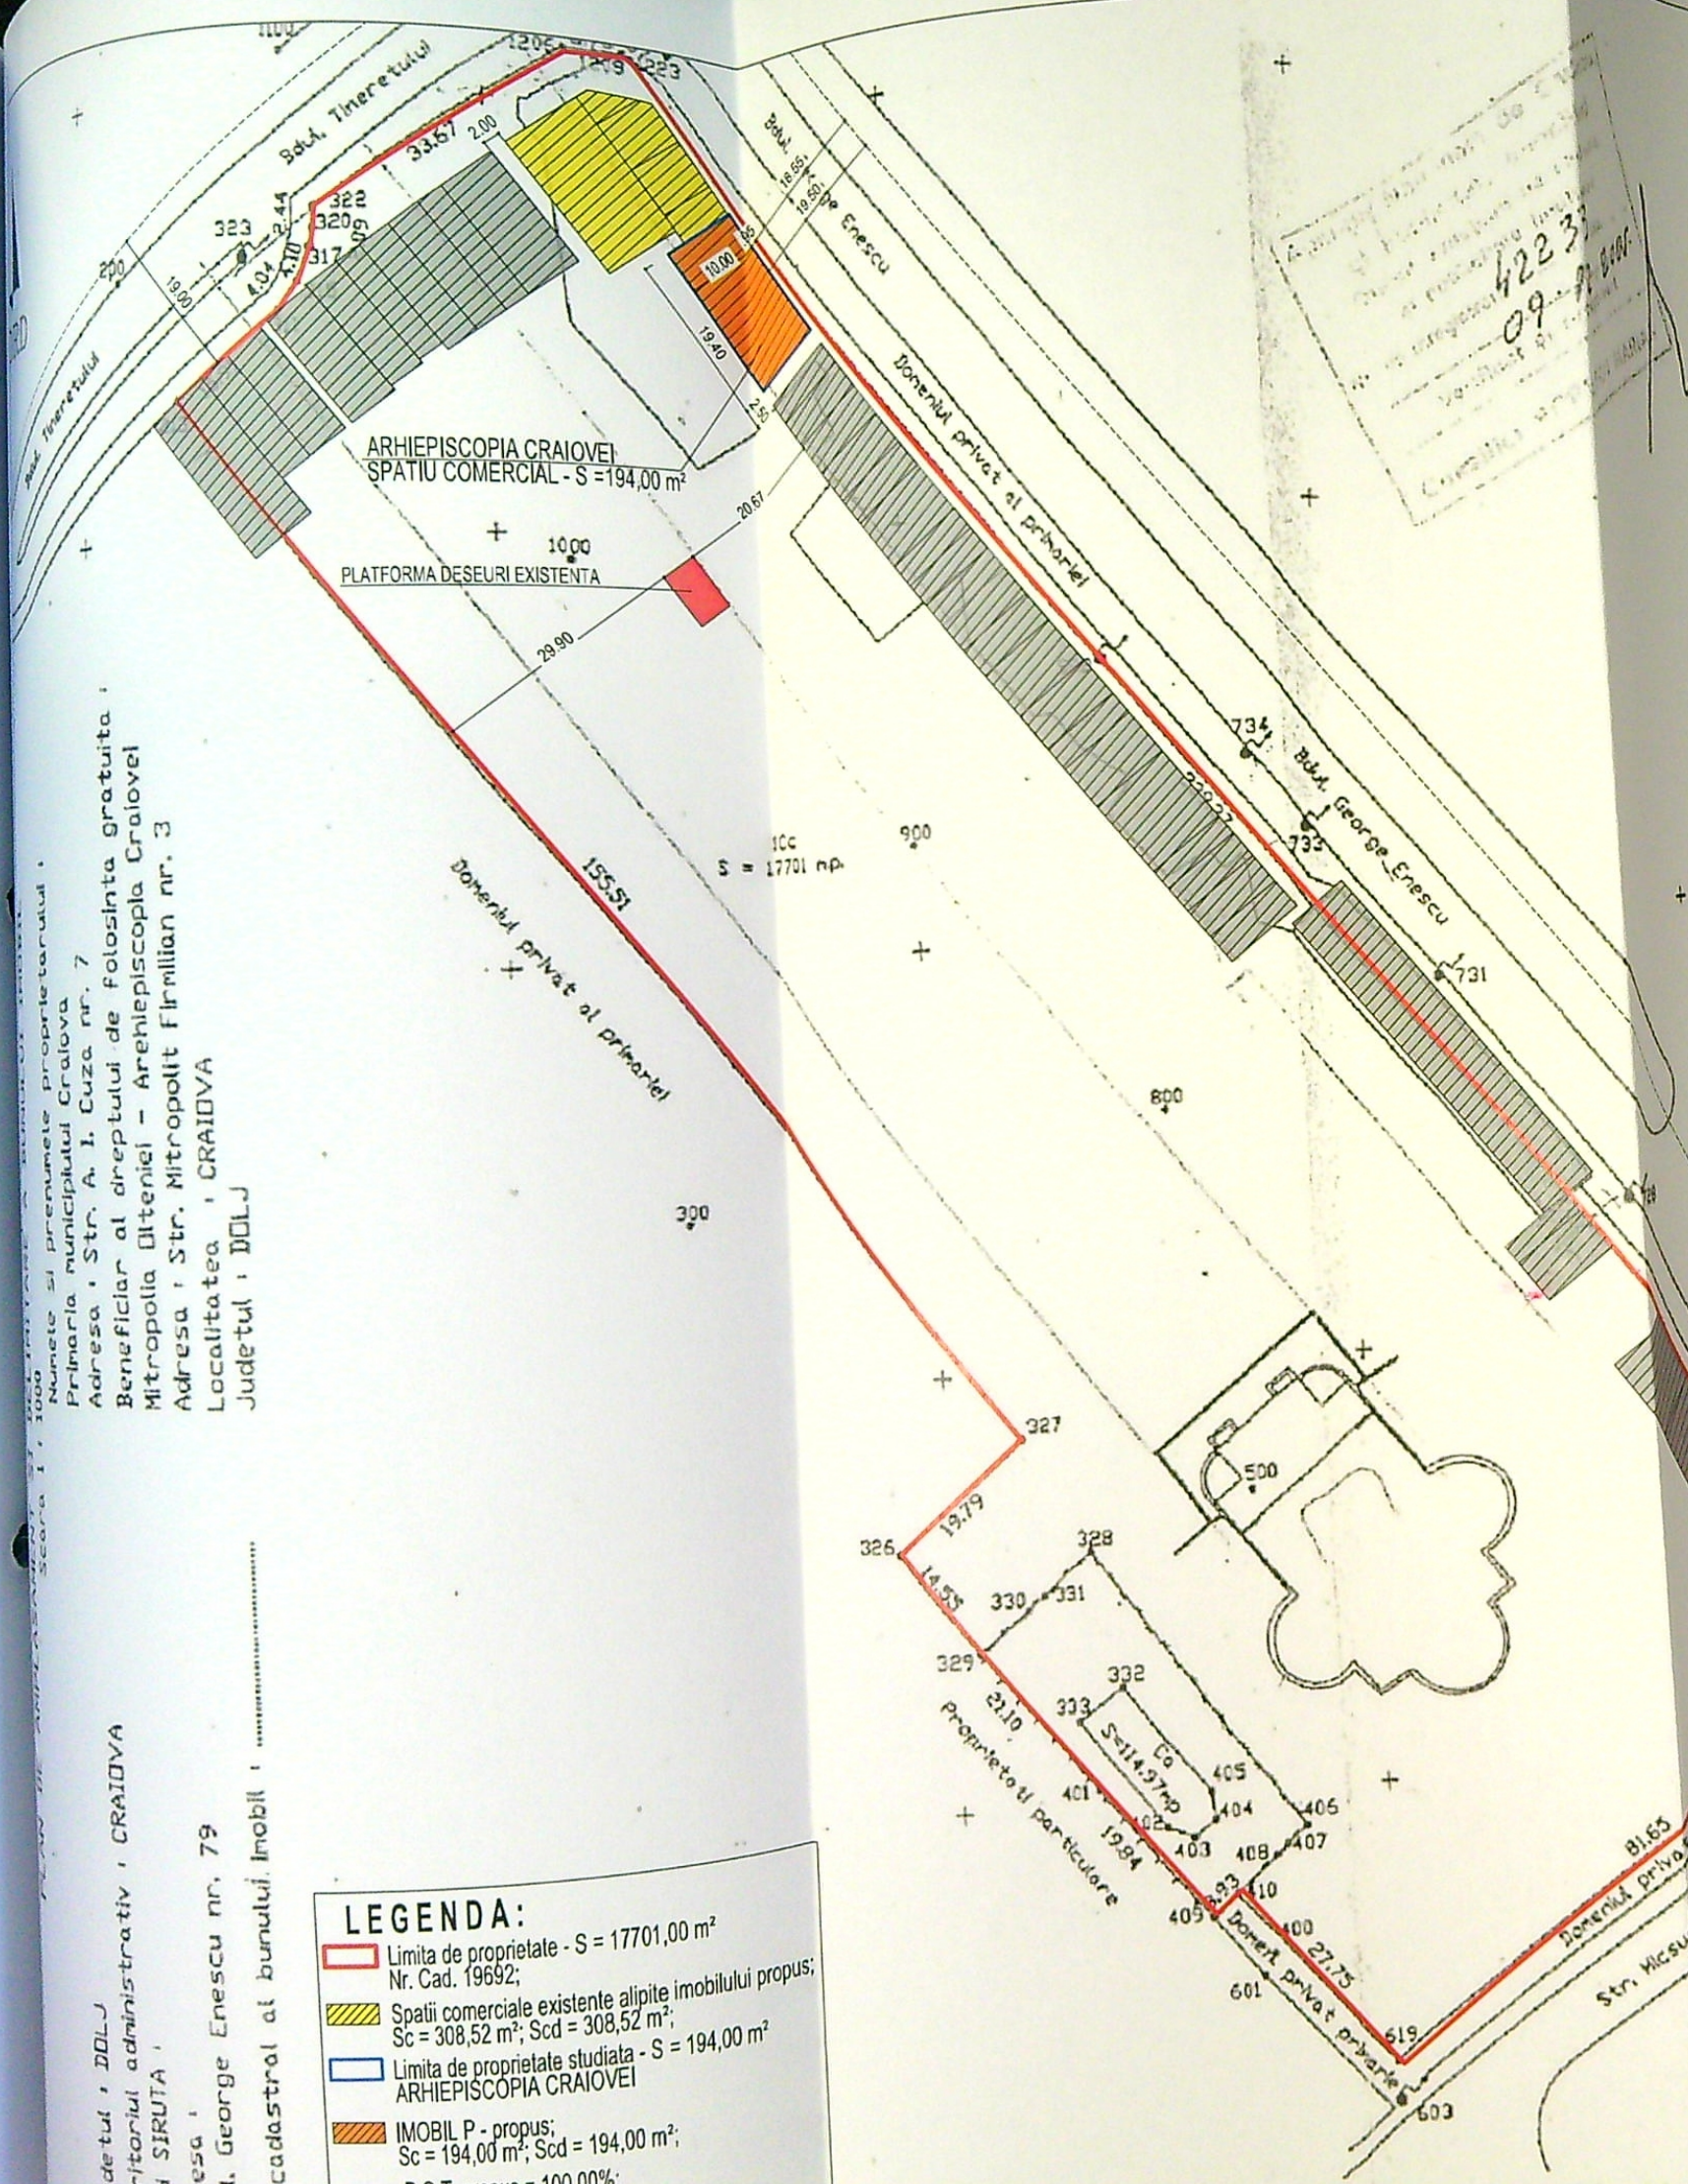

Ray Consulting
 CALITATE
 ELABORATORI
 VERIFICATOR
 EXPERT

S.C. RAY CONSULTING S.R.L. - PROIECTANT GENERAL
 CUI: 14591403, J16/347/2002
 TEL: 0765/338.815, 0767/812.784

NUME
 arh. Irina - Gabriela GAGIU
 arh. Irina - Gabriela GAGIU
 ing. DUMITRESCU

SEMNATURA

SCARA: 1:1000

DATA: 2026

CERINTA	REFERAT - Nr./DATA
CERINTA	EXPERTIZA - Nr./DATA
BENEFICIAR:	
MUNICIPIUL CRAIOVA REPREZENTAT DE PRIMAR LIA OLGUTA VASILESCU PENTRU ARHIEPISCOPIA CRAIOVEI REPREZENTATA DE PREOT STANESCU LIVIU	
TITLU PROIECT:	
AMPLASARE SPATIU COMERCIAL PARTER - CONSTRUCTIE PROVIZORIE CU DURATA DE AMPLASARE PE PERIOADA CONTRACTULUI DE INCHIRIERE	
ADRESA: Str. George Enescu, Nr. 79, Mun. Craiova, Jud. Dolj	
TITLU PLANSA:	
PLAN DE SITUATIE PE SUPORT CADASTRAL	
PROIECT NR:	155/2025
FAZA:	D.T.A.C
PLANSĂ NR:	A01

JUDETUL DOLJ
 PRIMĂRIA MUNICIPIULUI CRAIOVA
 VIZAT SPRE NESCHIMBARE
 Anexa la autorizatia de construire
 Nr. 172 din 20.06.2026
 Arhitect ref.

JUDETUL DOLJ
 PRIMĂRIA MUNICIPIULUI CRAIOVA
 VIZAT SPRE NESCHIMBARE
 Anexa la autorizatia de construire
 Nr. 172 din 20.06.2026
 Arhitect ref.


CERTIFICAT DE AUTORIZARE
 Ing. NICOLAE MARIAN
 S.C. RAY CONSULTING S.R.L.

PROIECTARE SI CONSULTANTA
 CUI: 14591403
RAY CONSULTING S.R.L.
 J16/347/2002
 CRAIOVA-ROMANIA

ORDINUL ARHITECTUR
 DIN ROMANIA
 8128
 Irina-Gabriela
 GAGIU


OFICIUL DE CADASTRU SI PUBLICITATE IMOBILIARA DOLJ
 RECEPTIOA CADASTRU SI PUBLICITATE IMOBILIARA DOLJ
 Data: 20.06.2026

JUDETUL DOLU
 PRIMĂRIA MUNICIPIULUI CRAIOVA
 VIZAT SPRE NESCHIMBARE
 NR. 5 construire
 Anexa la autorizația de construire
 Nr. 172 din 20.12.2025
 Arhitect șef.

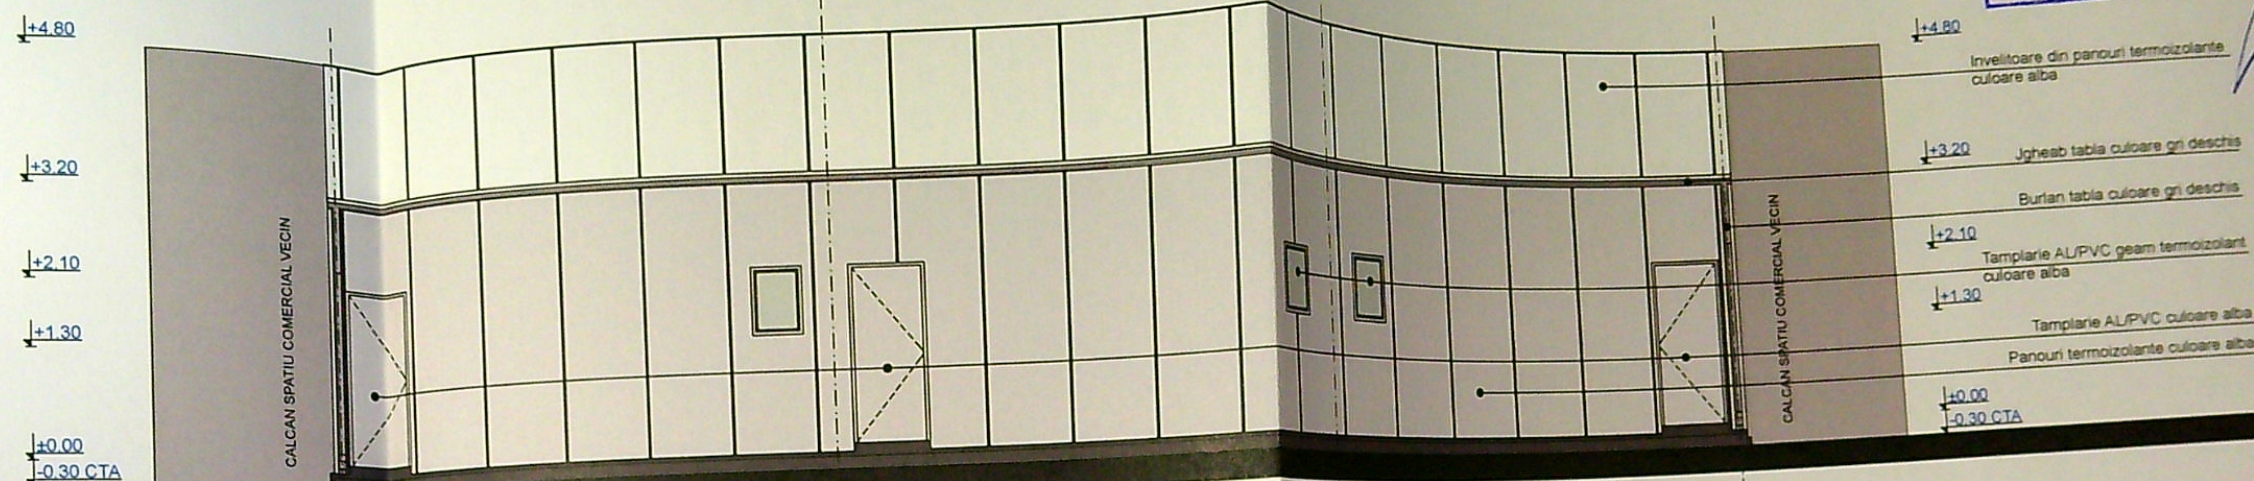


FATADA SUD-VEST

ORDINUL ARHITECTILOR
 DIN ROMANIA
 8128
 Irina-Gabriela
 GAGIU
 Arhitect cu drept de semnătură

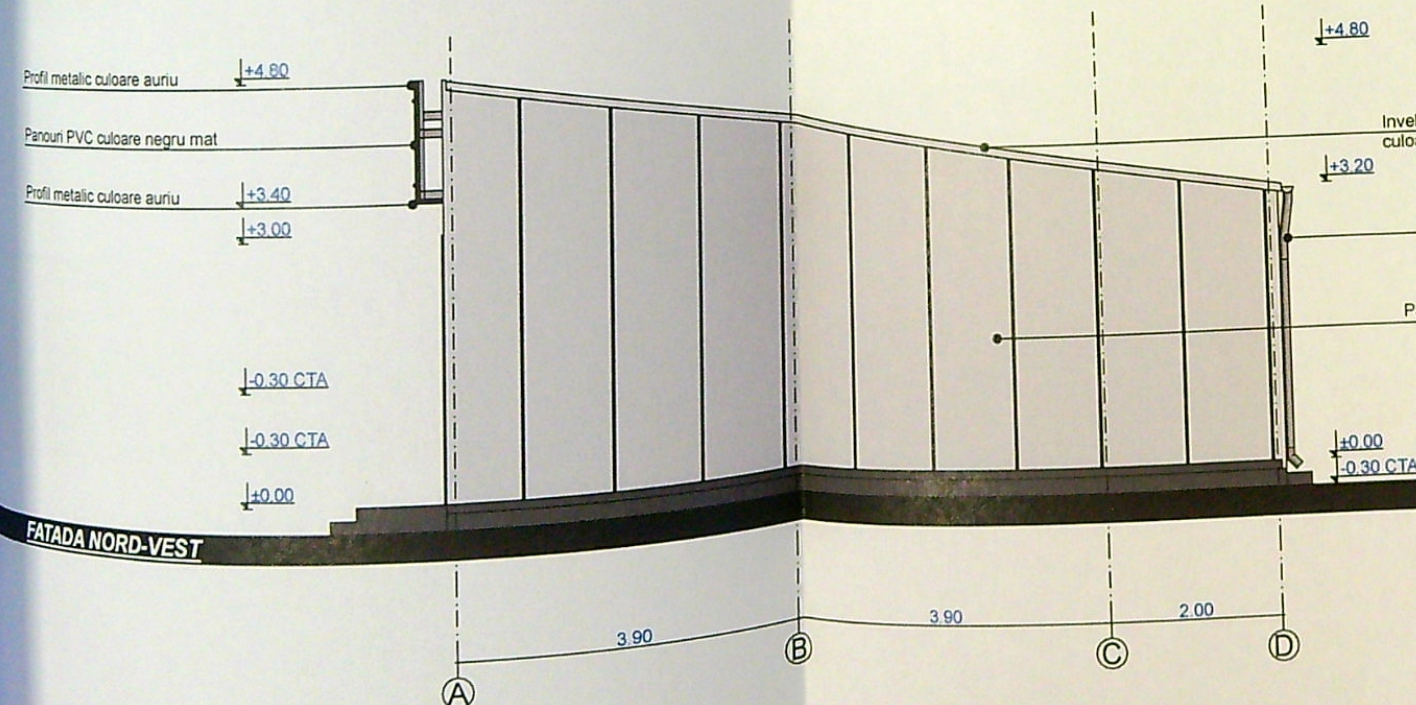

FATADA NORD-VEST

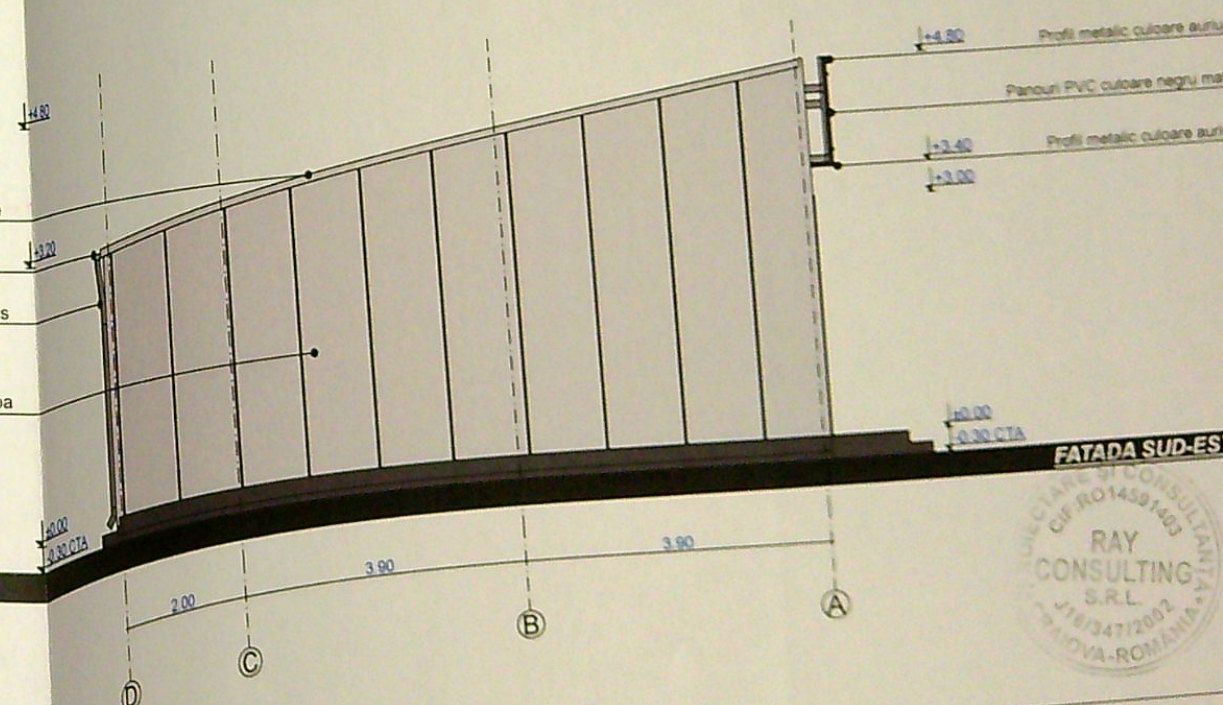


FATADA SUD-EST

VERIFICATOR	NUME	CERINTA	REFERAT - Nr./DATA
EXPERT	NUME	CERINTA	EXPERTIZA - Nr./DATA
BENEFICIAR:			
MUNICIPIUL CRAIOVA REPREZENTAT DE PRIMAR LIA			
OLGUTA VASILESCU PENTRU ARHIEPISCOPIA			
CRAIOVEI REPREZENTATA DE PREOT STANESCU LIVIU			
TITLU PROIECT:			
AMPLASARE SPATIU COMERCIAL PARTER - CONSTRUCTIE			
PROVIZORIE CU DURATA DE AMPLASARE PE PERIOADA			
CONTRACTULUI DE INCHIRIERE			
ADRESA: Str. George Enescu, Nr. 79, Mun. Craiova, Jud. Dolj, Nr. Cad. 224821			
TITLU PLANSA:			
FATADA SUD-VEST, FATADA NORD-VEST			
FATADA SUD-EST			

CALCAN SPATIU COMERCIAL VECIN

CALCAN SPATIU COMERCIAL VECIN

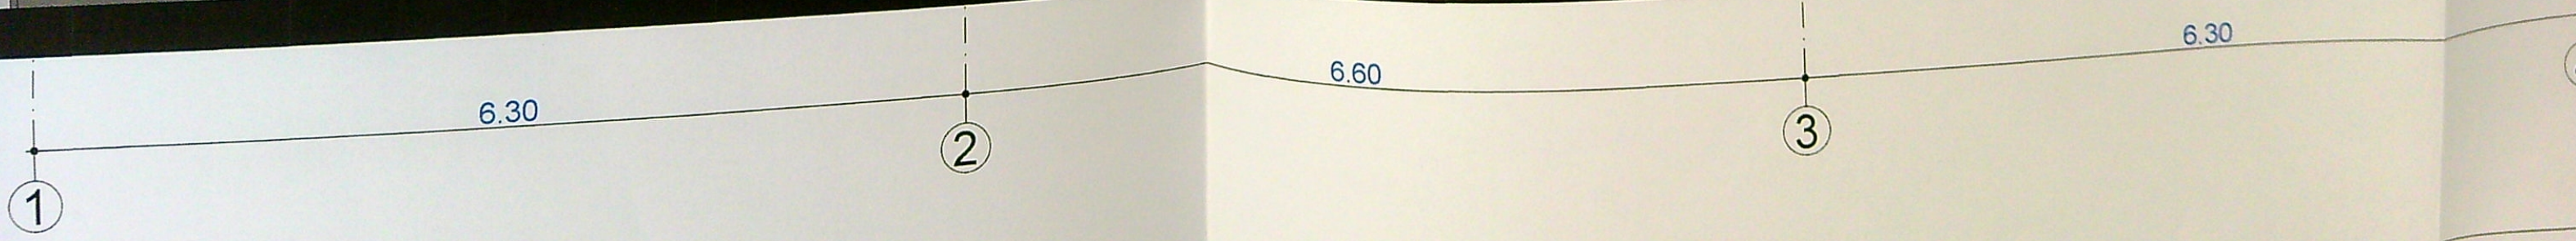

1

2

3

4

VERIFICATOR	NUME
EXPERT	NUME
Ray Consulting	S.C. R CUI: 145914
CALITATE ELABORATORI	