


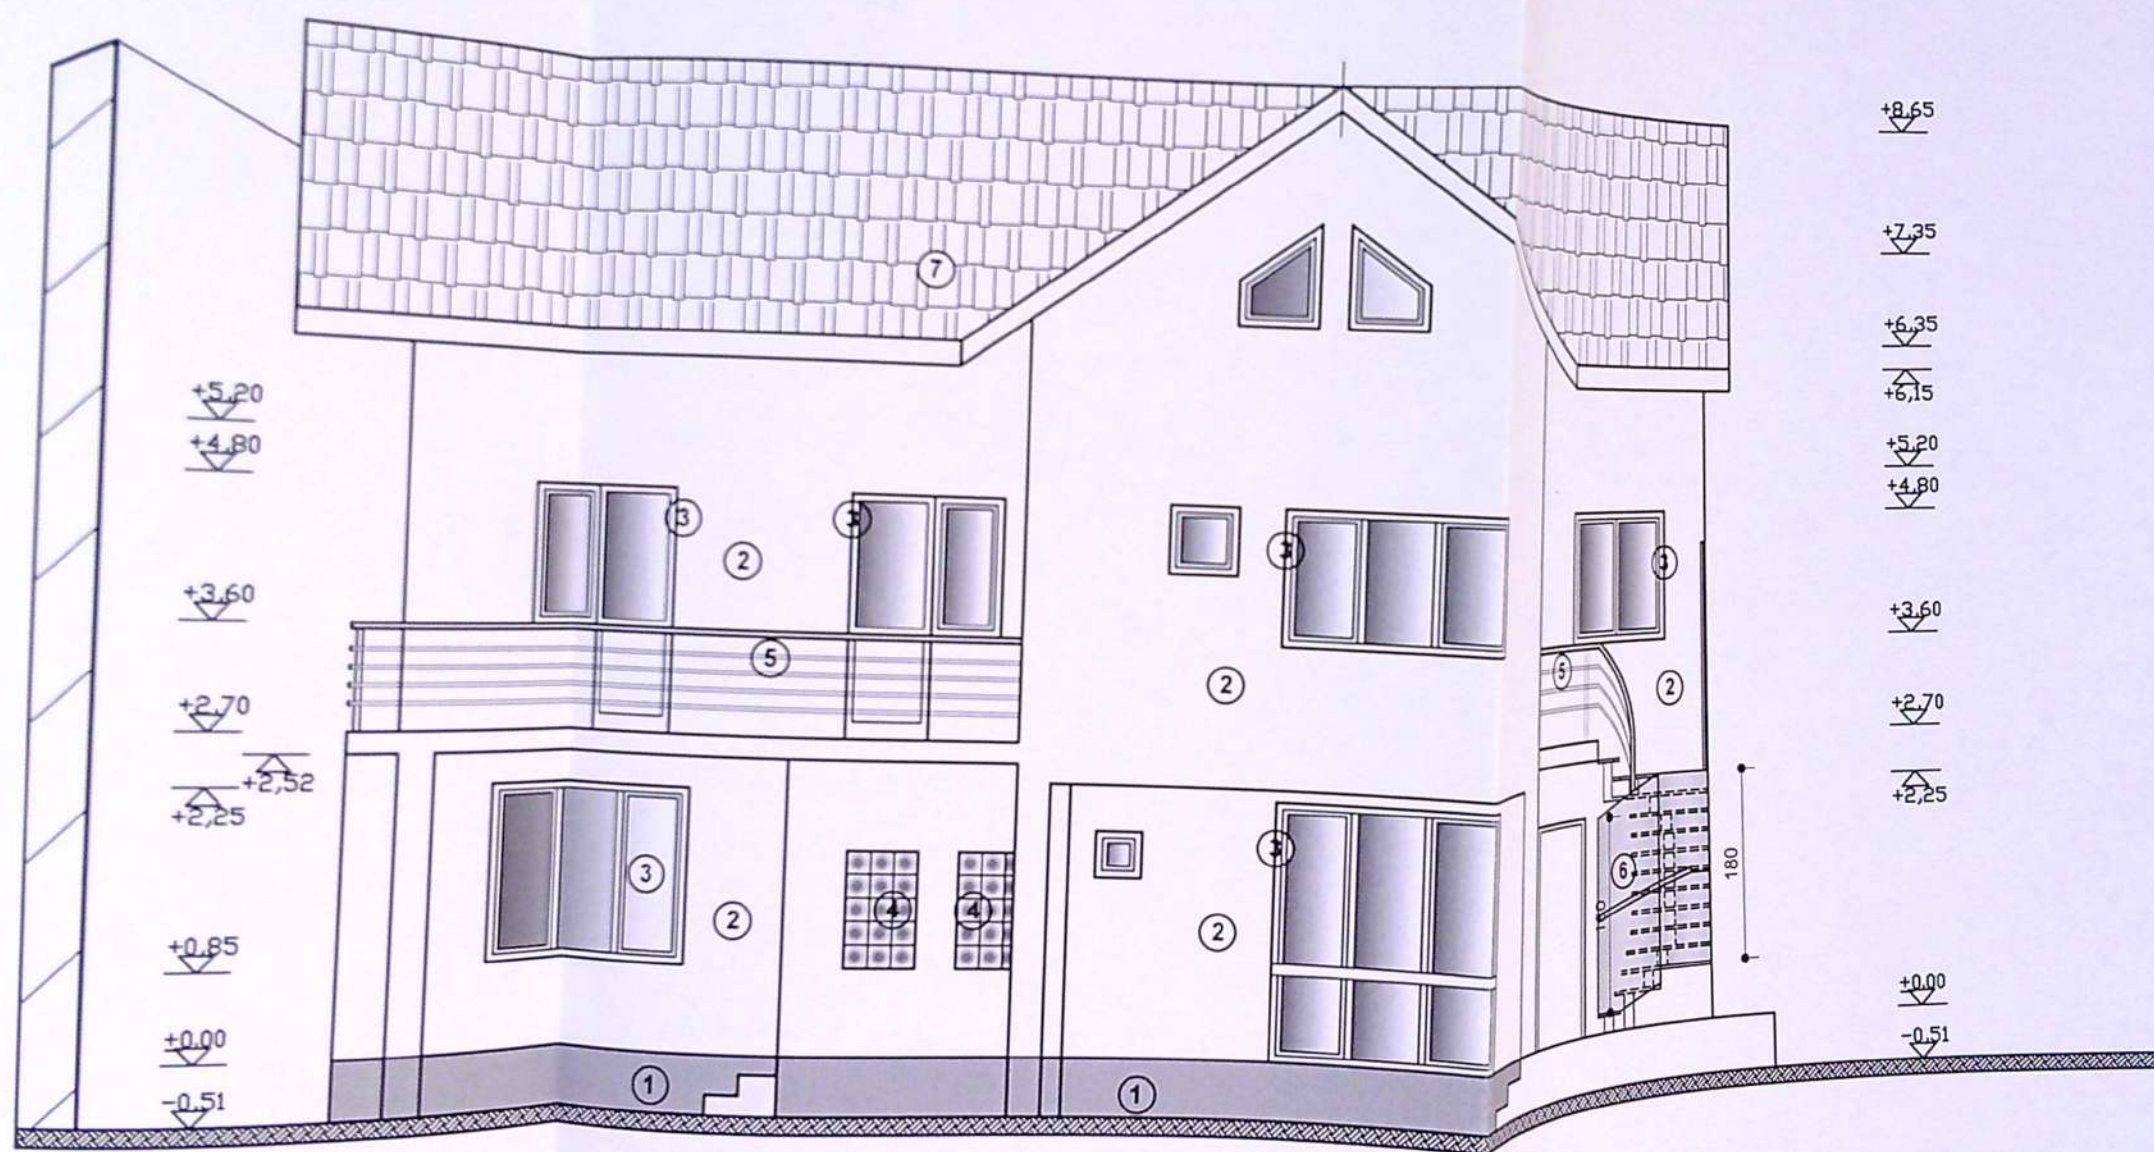


FATADA PRINCIPALA

- FINISAJE EXTERIOARE:
1. Soclu - decorativa granulata beige+maro
 2. Tencuieli decorative crem
 3. Tamplarie PVC maro
 4. Caramida de sticla
 5. Balustrade metalice vopsite maro
 6. Panou opturator de policarbonat
 7. Invelitoare tabla tip tigla maro




VERIFICATOR/EXPERT	NUME	SEMNATURA	CERINTA	REFERAT / EXPERTIZA NR / DATA	Pr. nr.
J16/230/2009					25b/2019
Studio de Arhitectura	CINDEA DIANA	S.r.l.	OAR 00030	Beneficiar: PAUNESCU TATIANA	
			Scara: 1 : 75	Titlu proiect: EXTINDERE, SUPRAETAJARE SI MODIFICARI LA LOC.P. de la P la P+1 si REFACERE IMPREJMUIRE PARTIALA MODIFICARE DE TEMA IN TIMPUL EXECUTIEI	Faza: PAC

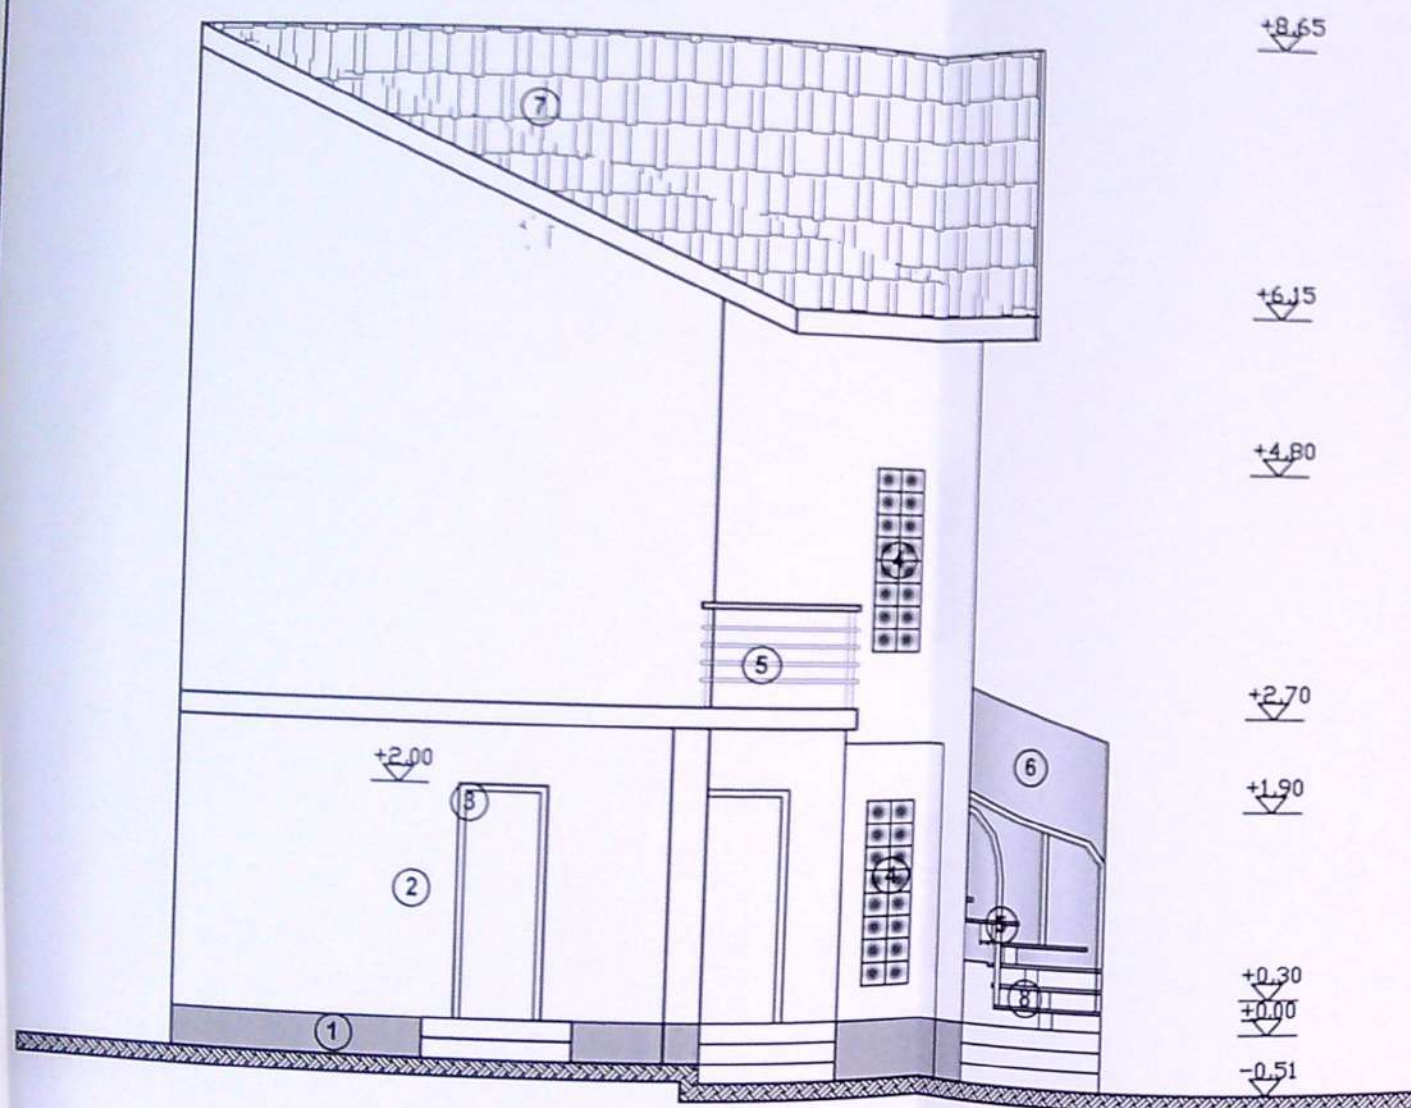

FATADA LATERALA STANGA

FINISAJE EXTERIOARE:

1. Soclu - decorativa granulata beige+maro
2. Tencuieli decorative crem
3. Tamplarie PVC maro
4. Caramida de sticla
5. Balustrade metalice vopsite maro
6. Panou opturator de polycarbonat
7. Invelitoare tabla tip tigla maro
8. Scara exteriora metalica

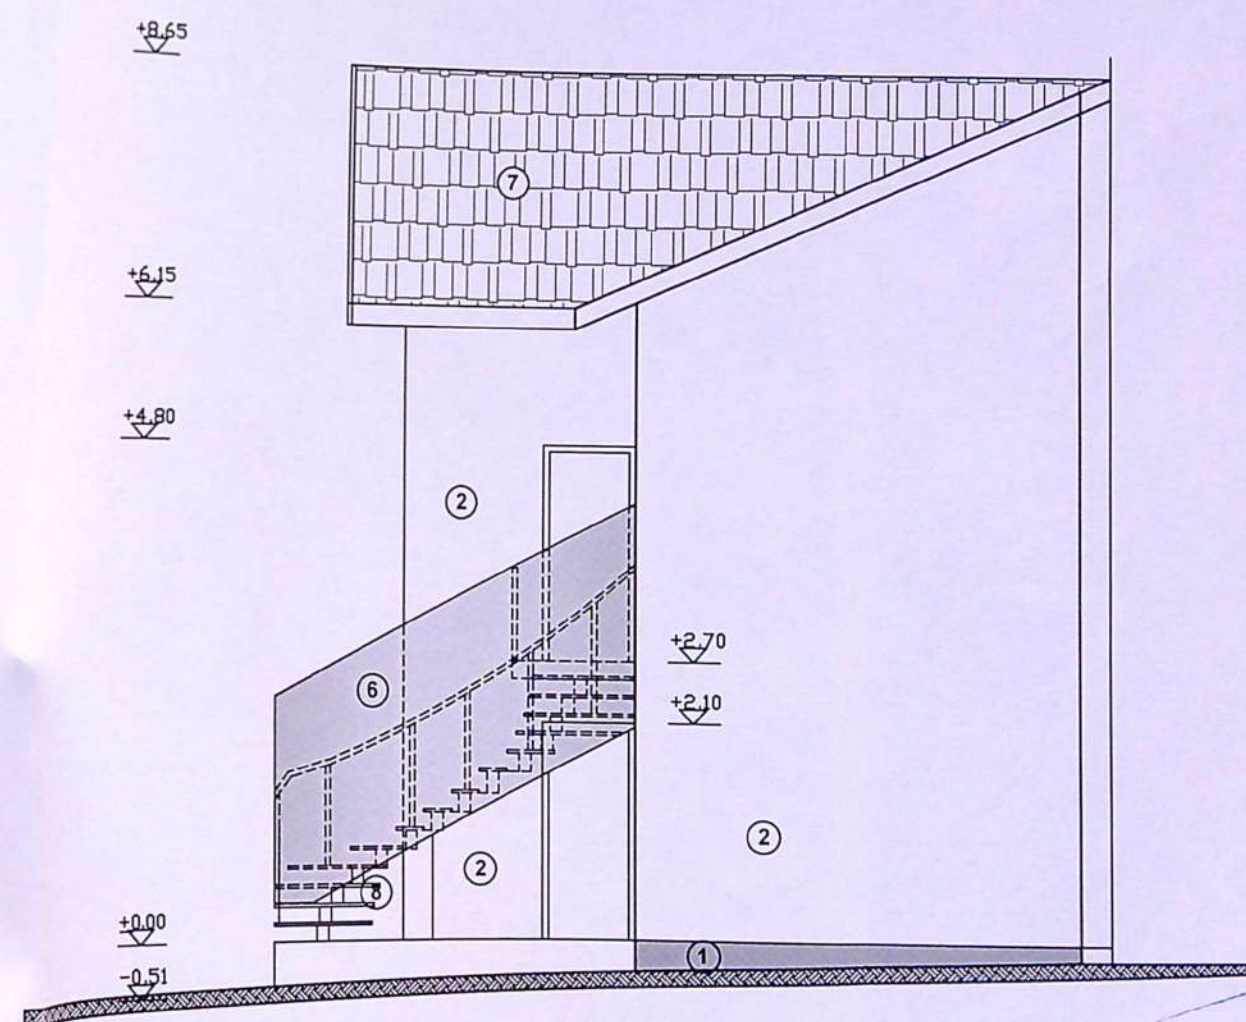


FATADA LATERALA DREAPTA

Stampa: JUDEȚUL DOLJ PRIMĂRIA MUNICIPIULUI CRAIOVA VIZAT SPRE NESCHIMBARE Nr. 90 din 20/11/2019 Arhitect șef.


Stampa: R.C. J16/230/2009 CUI 25113374 Studio de Arhitectură CINDEA DIANA S.R.L. CRAIOVA ROMANIA

Stampa: Diano Gabriela CINDEA

VERIFICATOR/ EXPERT	NUME	SEMNAȚURA	CERINȚA	REFERAT / EXPERTIZA NR / DATA
J16/230/2009			OAR 00030	Beneficiar: PAUNESCU TATIANA
Studio de Arhitectură CINDEA DIANA S.R.L.				Pr. nr. 25b/2019
DETALII	NUME	SEMNAȚURA	Scara: 1 : 75	Titlu proiect: EXTINDERE, SUPRAETAJARE SI MODIFICARI LA LOC.P. de la P la P+1 si REFACERE IMPREJMUIRE PARTIALA MODIFICARE DE TEMA IN TIMPUL EXECUTIEI Craiova, Județul Dolj, România
				Faza: PAC

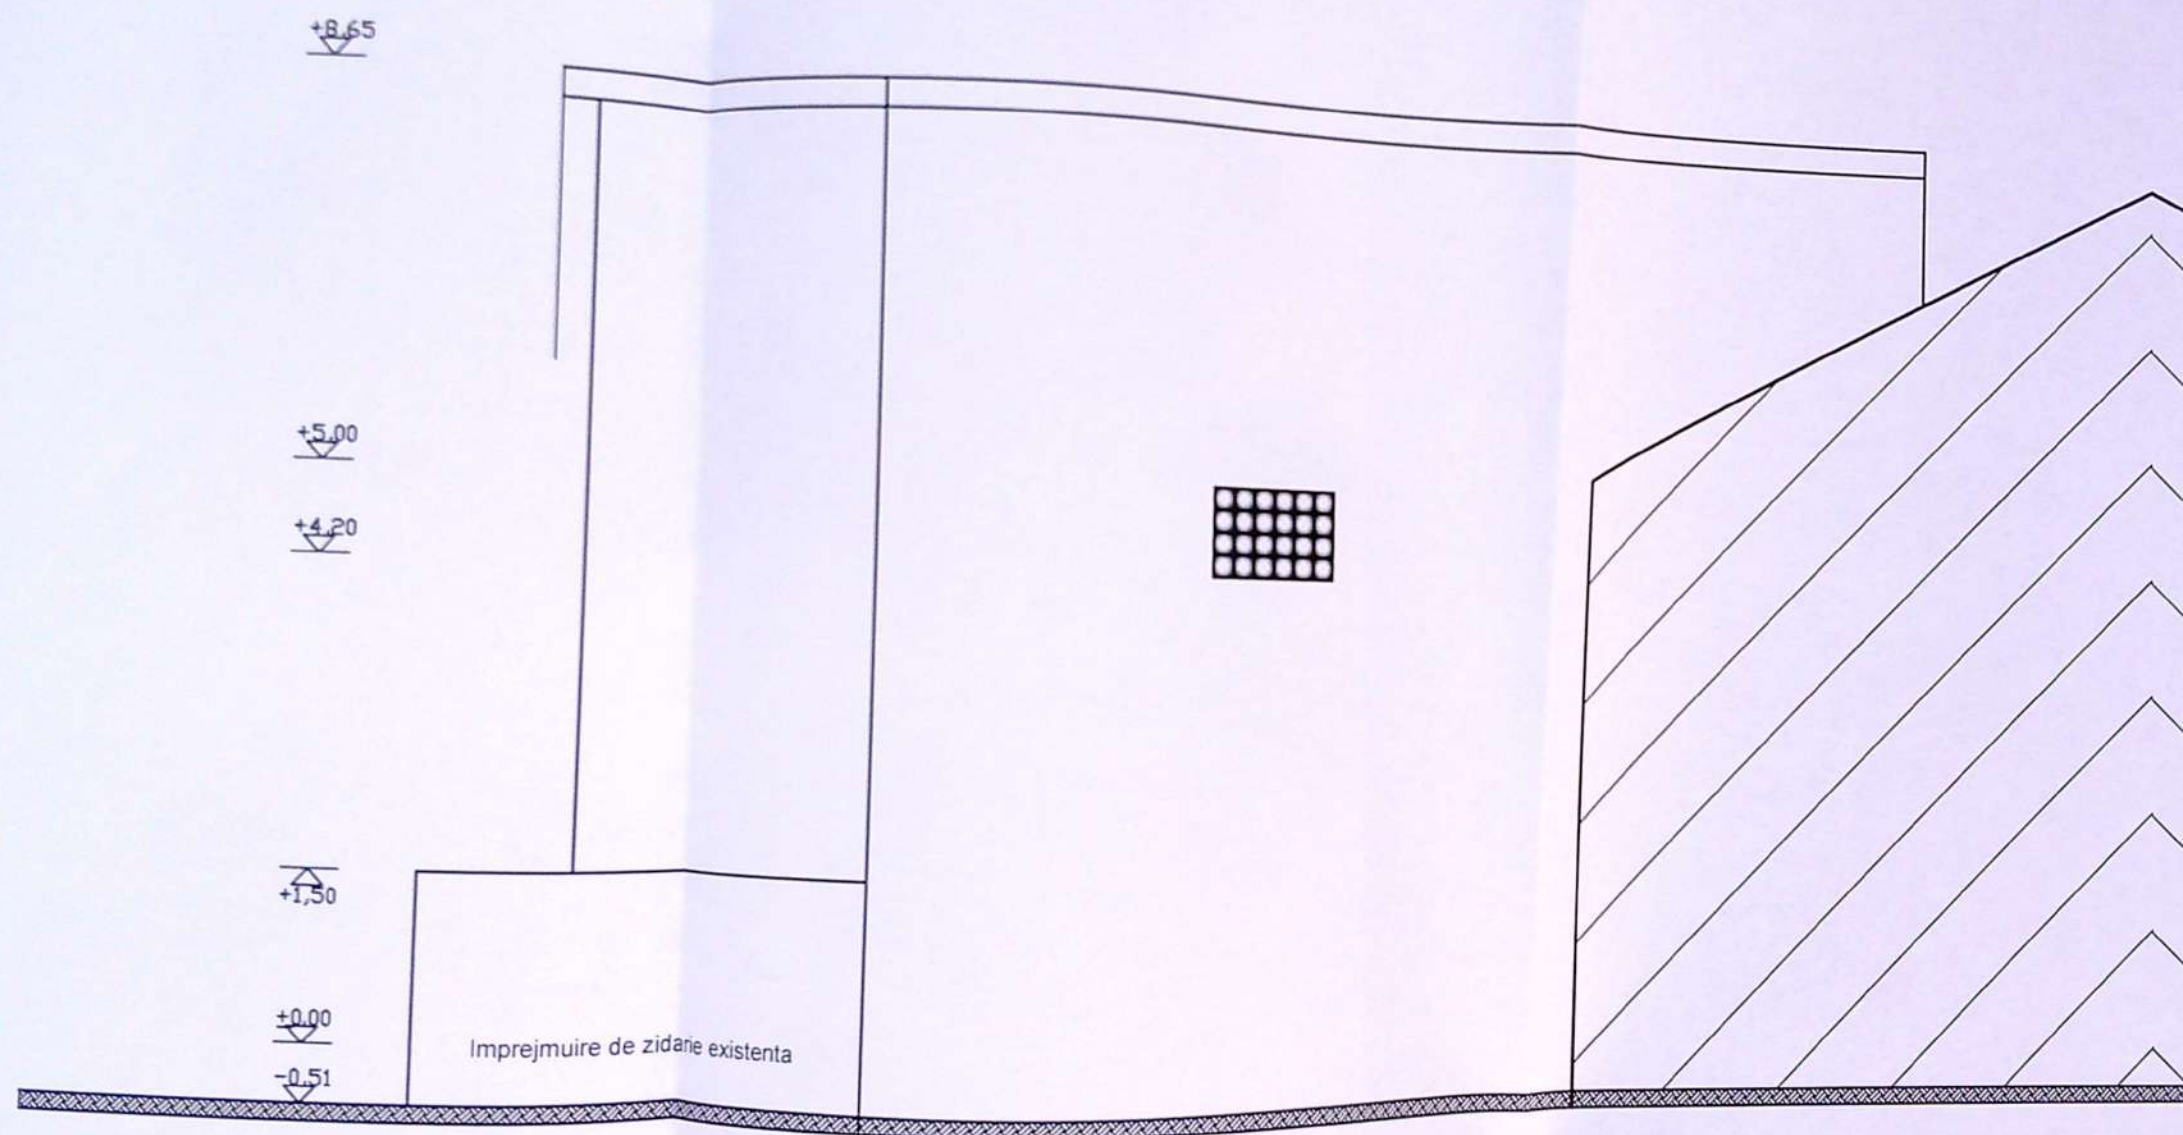

FATADA POSTERIOARA

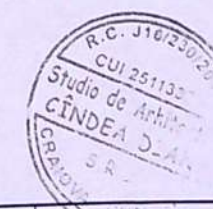

Arhitect
Diana Gabriele
CINDEA

VERIFICATOR/ EXPERT	NUME	SEMNATURA	CERINTA	REFERAT / EXPERTIZA NR / DATA
J16/230/2009	Studio de Arhitectura CINDEA DIANA s.r.l.	OAR 00030		Beneficiar: PAUNESCU TATIANA
			Scara: 1 : 75	Titlu proiect: EXTINDERE, SUPRAETAJARE SI MODIFICARI LA LOC. P. de la P la P+1 si REFACERE IMPREJMUIRE PARTIALA MODIFICARE DE TEMA IN TIMPUL EXECUTIEI
				Faza: PAC